


G23-c2

G23-b3

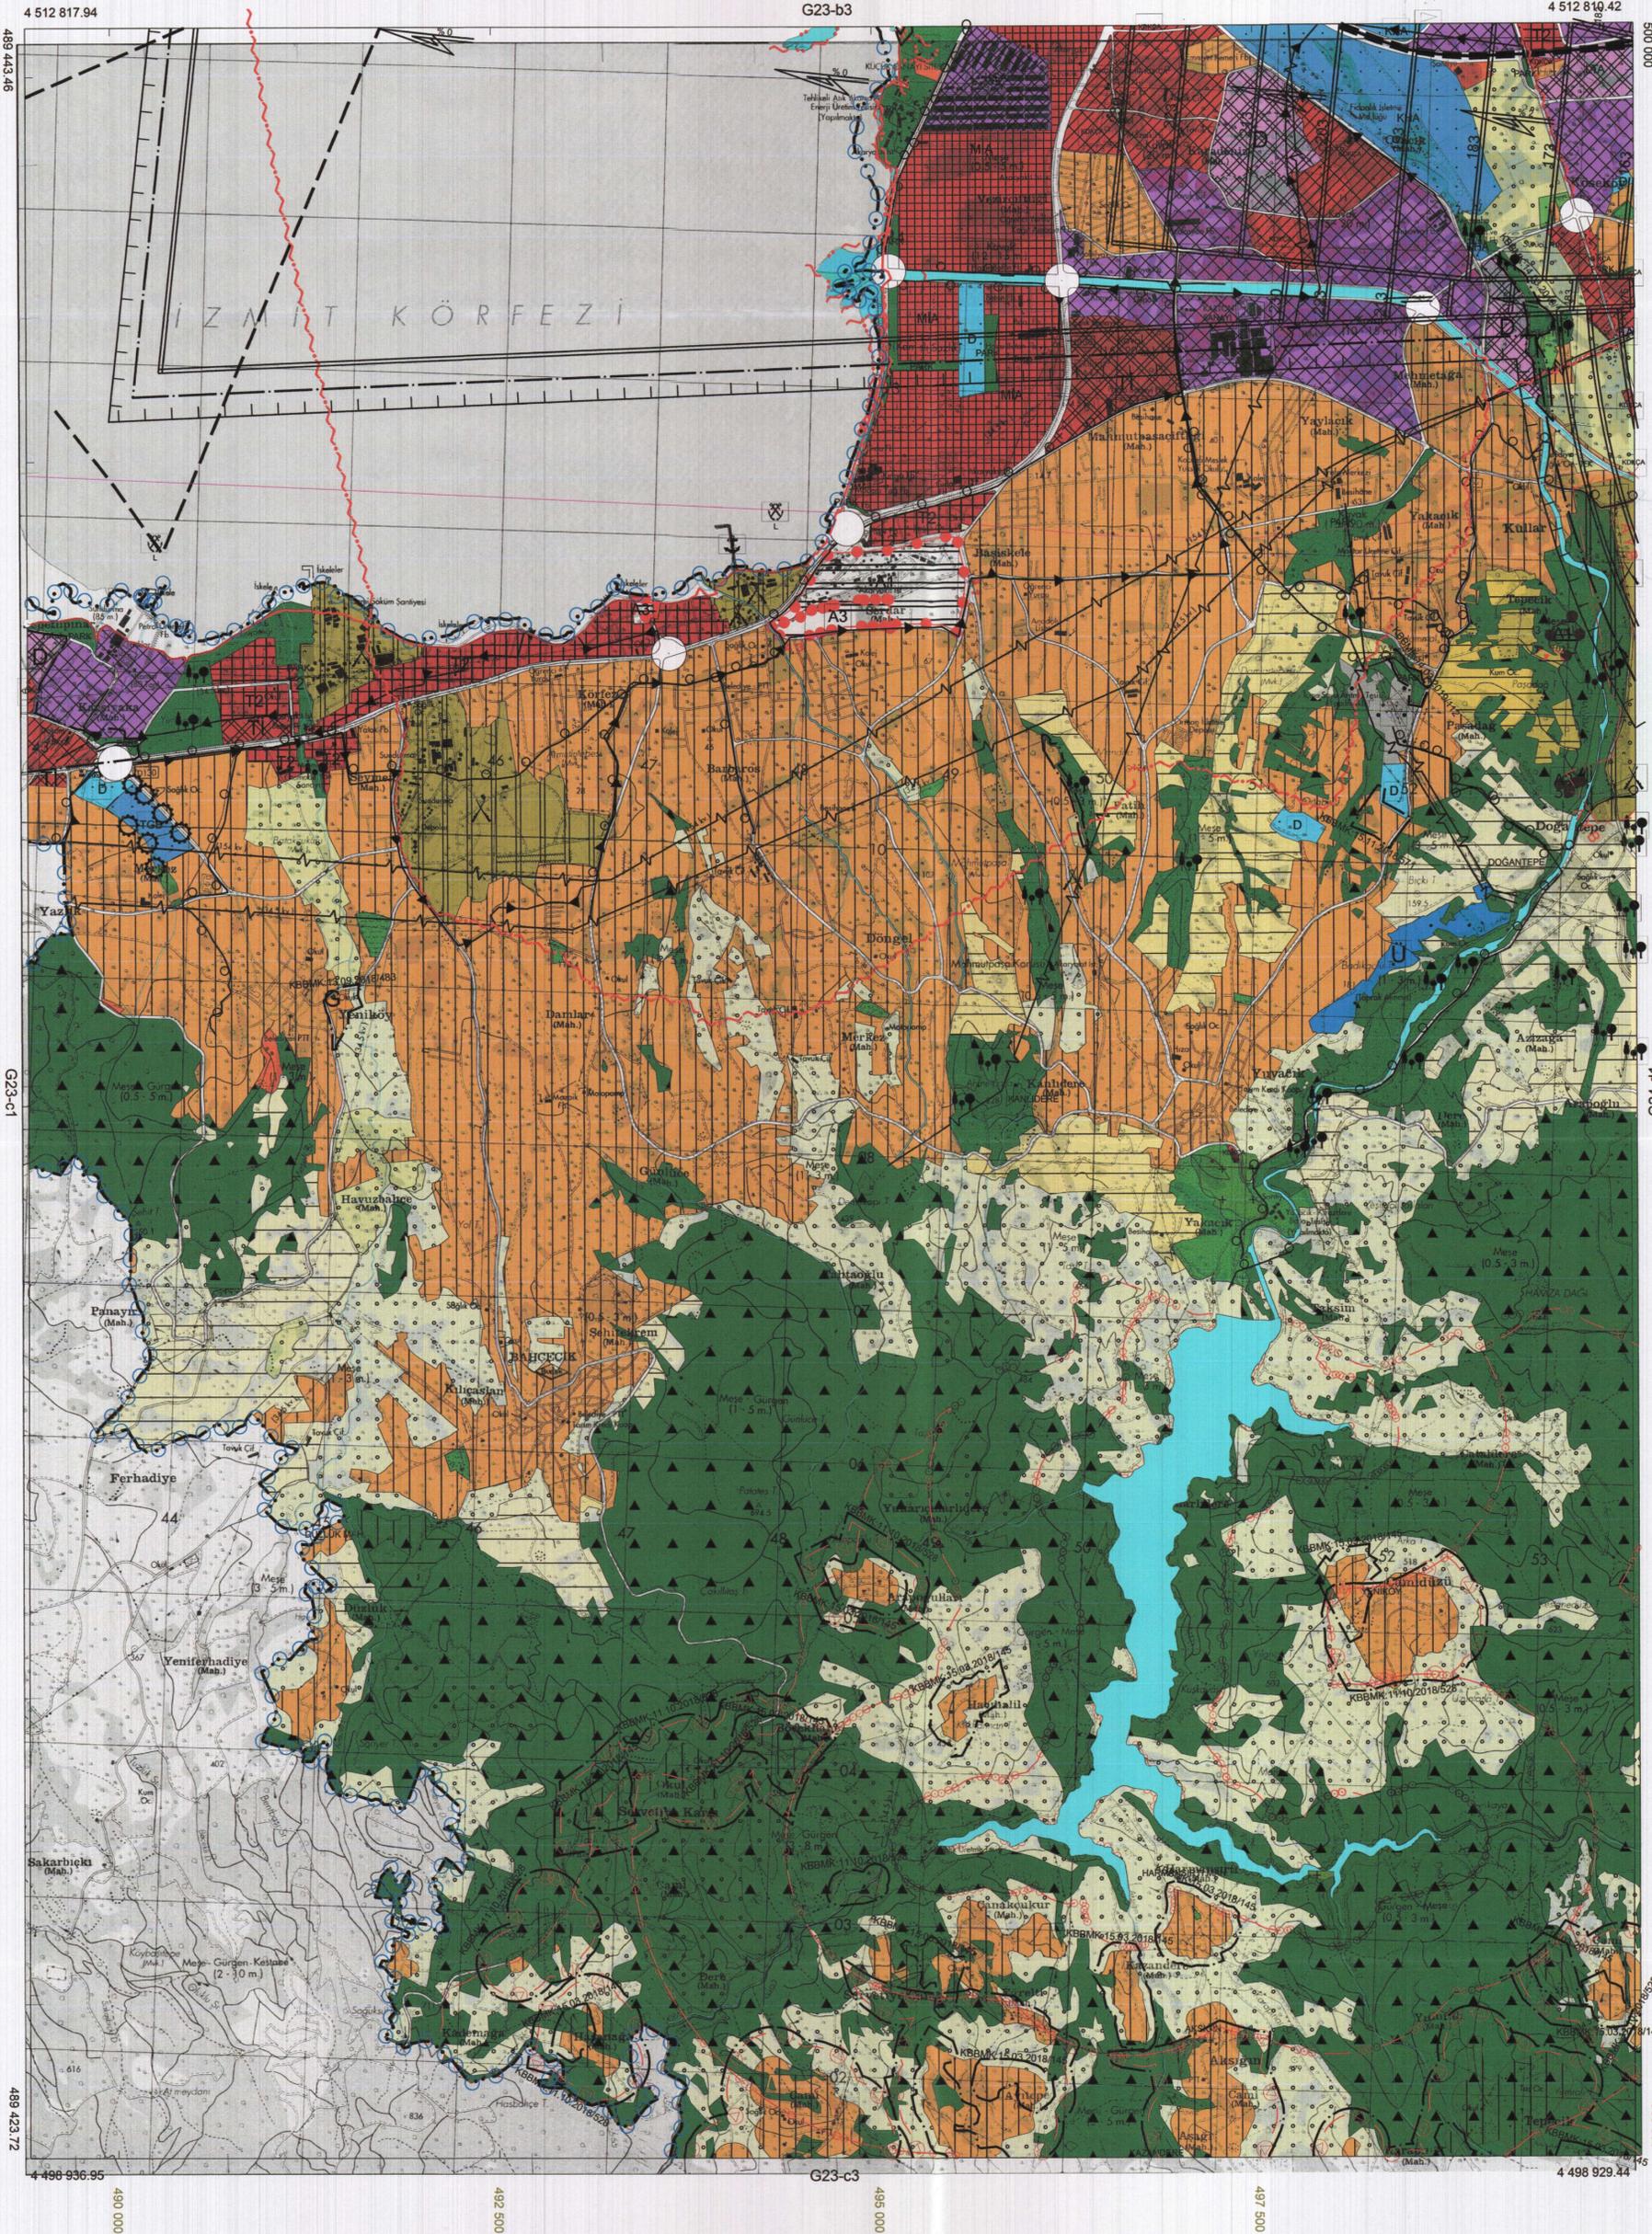

1/25000

İzmit Körfezi
 Kocaeli Bölgesi
 Gebze İlçesi
 İzmit İlçesi
 Kocaeli Bölgesi
 Gebze İlçesi
 İzmit İlçesi


G23-c2

01	b	a	b	b	b
06	c	d	c	c	c
11	b	a	b	b	b
16	c	d	c	c	c
21	b	a	b	b	b
23	c	d	c	c	c

KOCAELİ
G23-c-05-d

G23-c-05-a-o

4 510 034.50

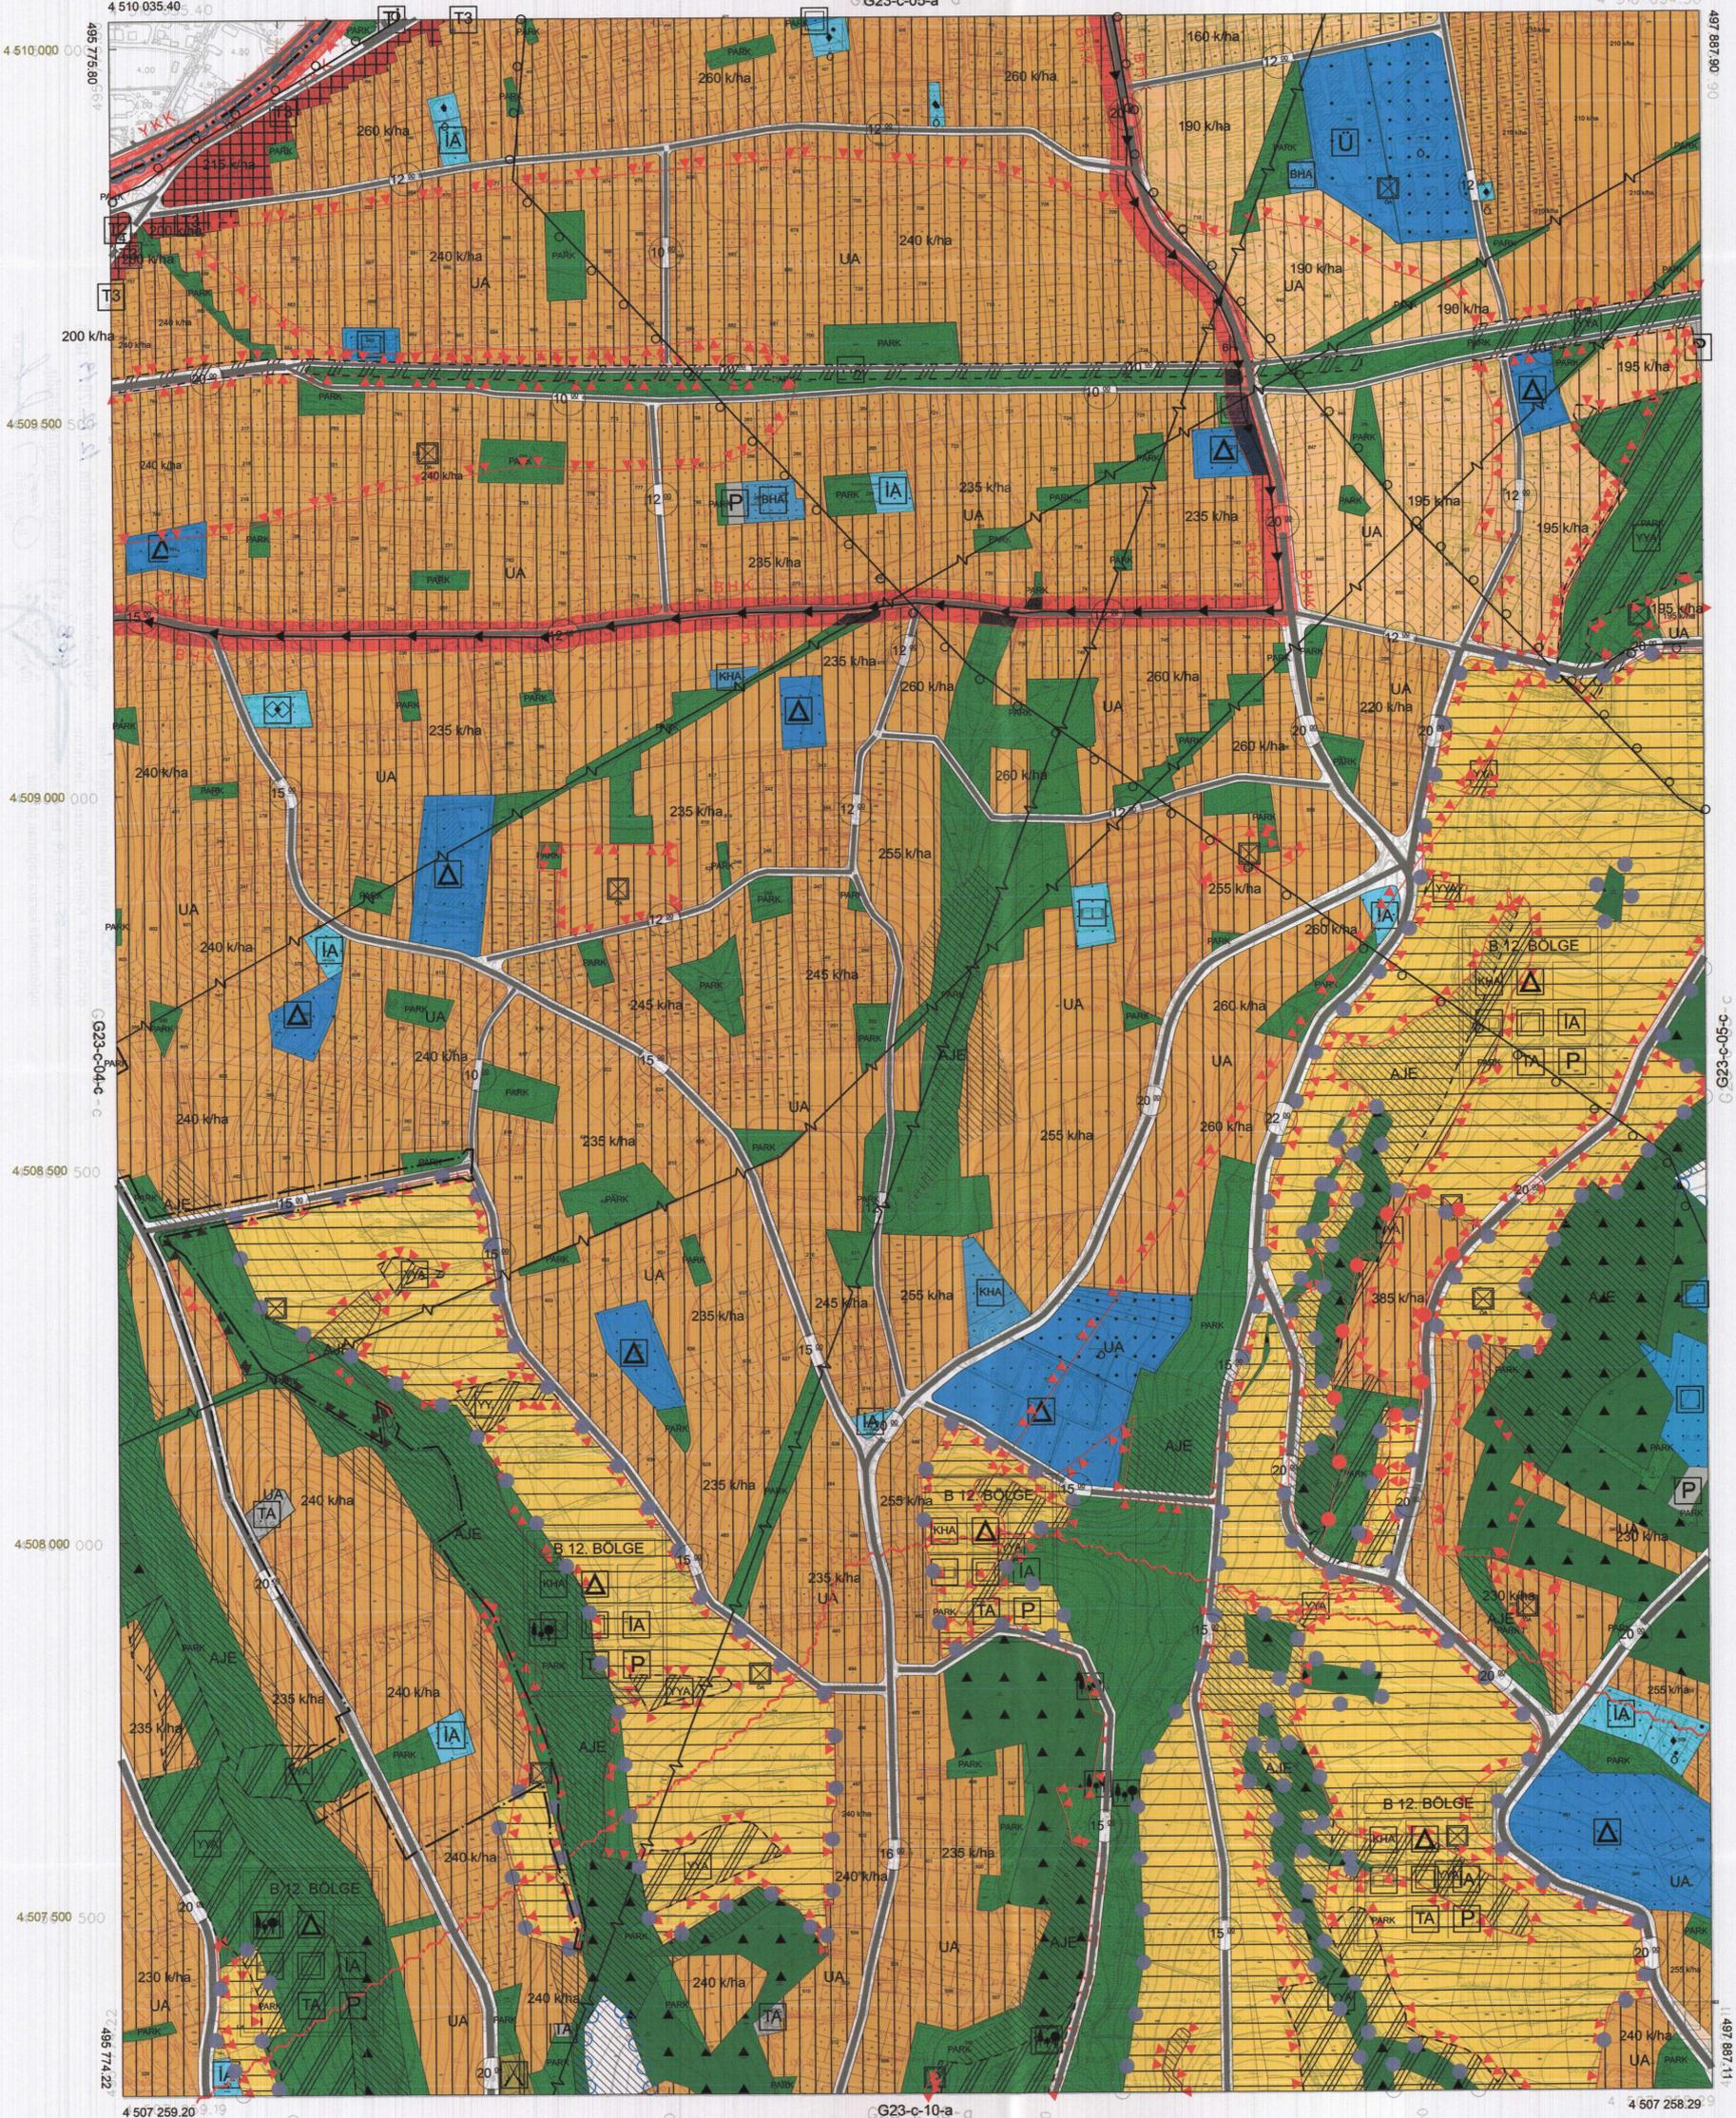

ONAY

Kocaeli Büyükşehir Belediyesi
Taraflardan Fotogrametrik Yöntemle
Yapılan Kocaeli İline Ait 1:5000
Ölçekli Sayısal Halihazır Harita 319
Sayılı İmar Kanununun 7/a Maddesinin
Görevi İçerisinde ve Onandı.

15.08/2006



1/5000

Haziran 2005 Tarihli Hava Fotoğraflarından Üretilmiştir.
Yapımcı Firma : ANA-KENT Planlama Şehirlik Harita
Mimarlık İnşaat Sanayi Ticaret Ltd Şti.

Proje Mühendisi Hosan Fehmi SÜDÖR
Proje Müdürü Necati ÖLÇÜCÜOĞLU

(Handwritten signatures)

KONTROL
İsmail SEYREK
Harita Mühendisi
Halihazır Harita Şefi

Serkan ONUR
Harita Yüksek Mühendisi
Harita Kadastro Müdür Vekili

(Handwritten signatures)

