

01							24
06							
11		D					
16							
21	22	23	24	25			

KOCAELİ-KANDIRA

F24-d-09-c

F24-d-09-b

516 782.46

4 560 000
4 560 022.79

(4 560 000)

4 559 500

(4 559 500)

4 559 000

(4 559 000)

4 558 500

(4 558 500)

4 558 000

(4 558 000)

4 557 500

(4 557 500)

F24-d-09-d

514 890.23

Koordinatlar ve pafta bölümlenmesi en son güncellenmiş TUTGA'ya bağlı 2005.0 epoğunda, GRS80 elipsoidi ve Transversal Mercator (TM) izdüşümünde düzenlenmiştir.

Haziran 2018 tarihinde çekilen renkli hava fotoğraflarından üretilmiştir.Yapılar saçak çizgileriyle gösterilmiştir.

Yüklenici Firma : KUTLUBEY HARİTA İNŞ.MÜH.SAN.TİC.A.Ş.

PROJE YÖNETİCİSİ

ALTAN ÇETİNKAYA
Harita Mühendisi

1:5000

KONTROL

DİLEKAYDIN
Harita Mühendisi

EŞREF AKIŞ

Harita Yüksek Mühendisi

PROJE YÖNETİCİSİ

HARİTA ŞUBE MÜDÜRÜ V.
SERKAN ÖZÜR
Harita Yüksek Mühendisi


KOCAELİ İLİ KANDIRA İLÇESİ KINCILLI KÖYÜ KERPE MEVKİİ III.DERECE ARKEOLOJİK SİT ALANI KORUMA AMAÇLI NAZIM İMAR PLANI

GÖSTERİM

- PLAN ONAMA SINIRI
- NİTELİKLİ DOĞAL KORUMA ALANI
- 3. DERECE ARKEOLOJİK SİT SINIRI
- KIYI KENAR ÇİZGİSİ
- ÖNEMLİ ALAN

K
ÖLÇEK 1/5000

- ORMAN ALANI
- TİCARET ALANI
- TURİZM TESİS ALANI
- KONUT ALANI
- PARK ALANI
- OTOPARK ALANI

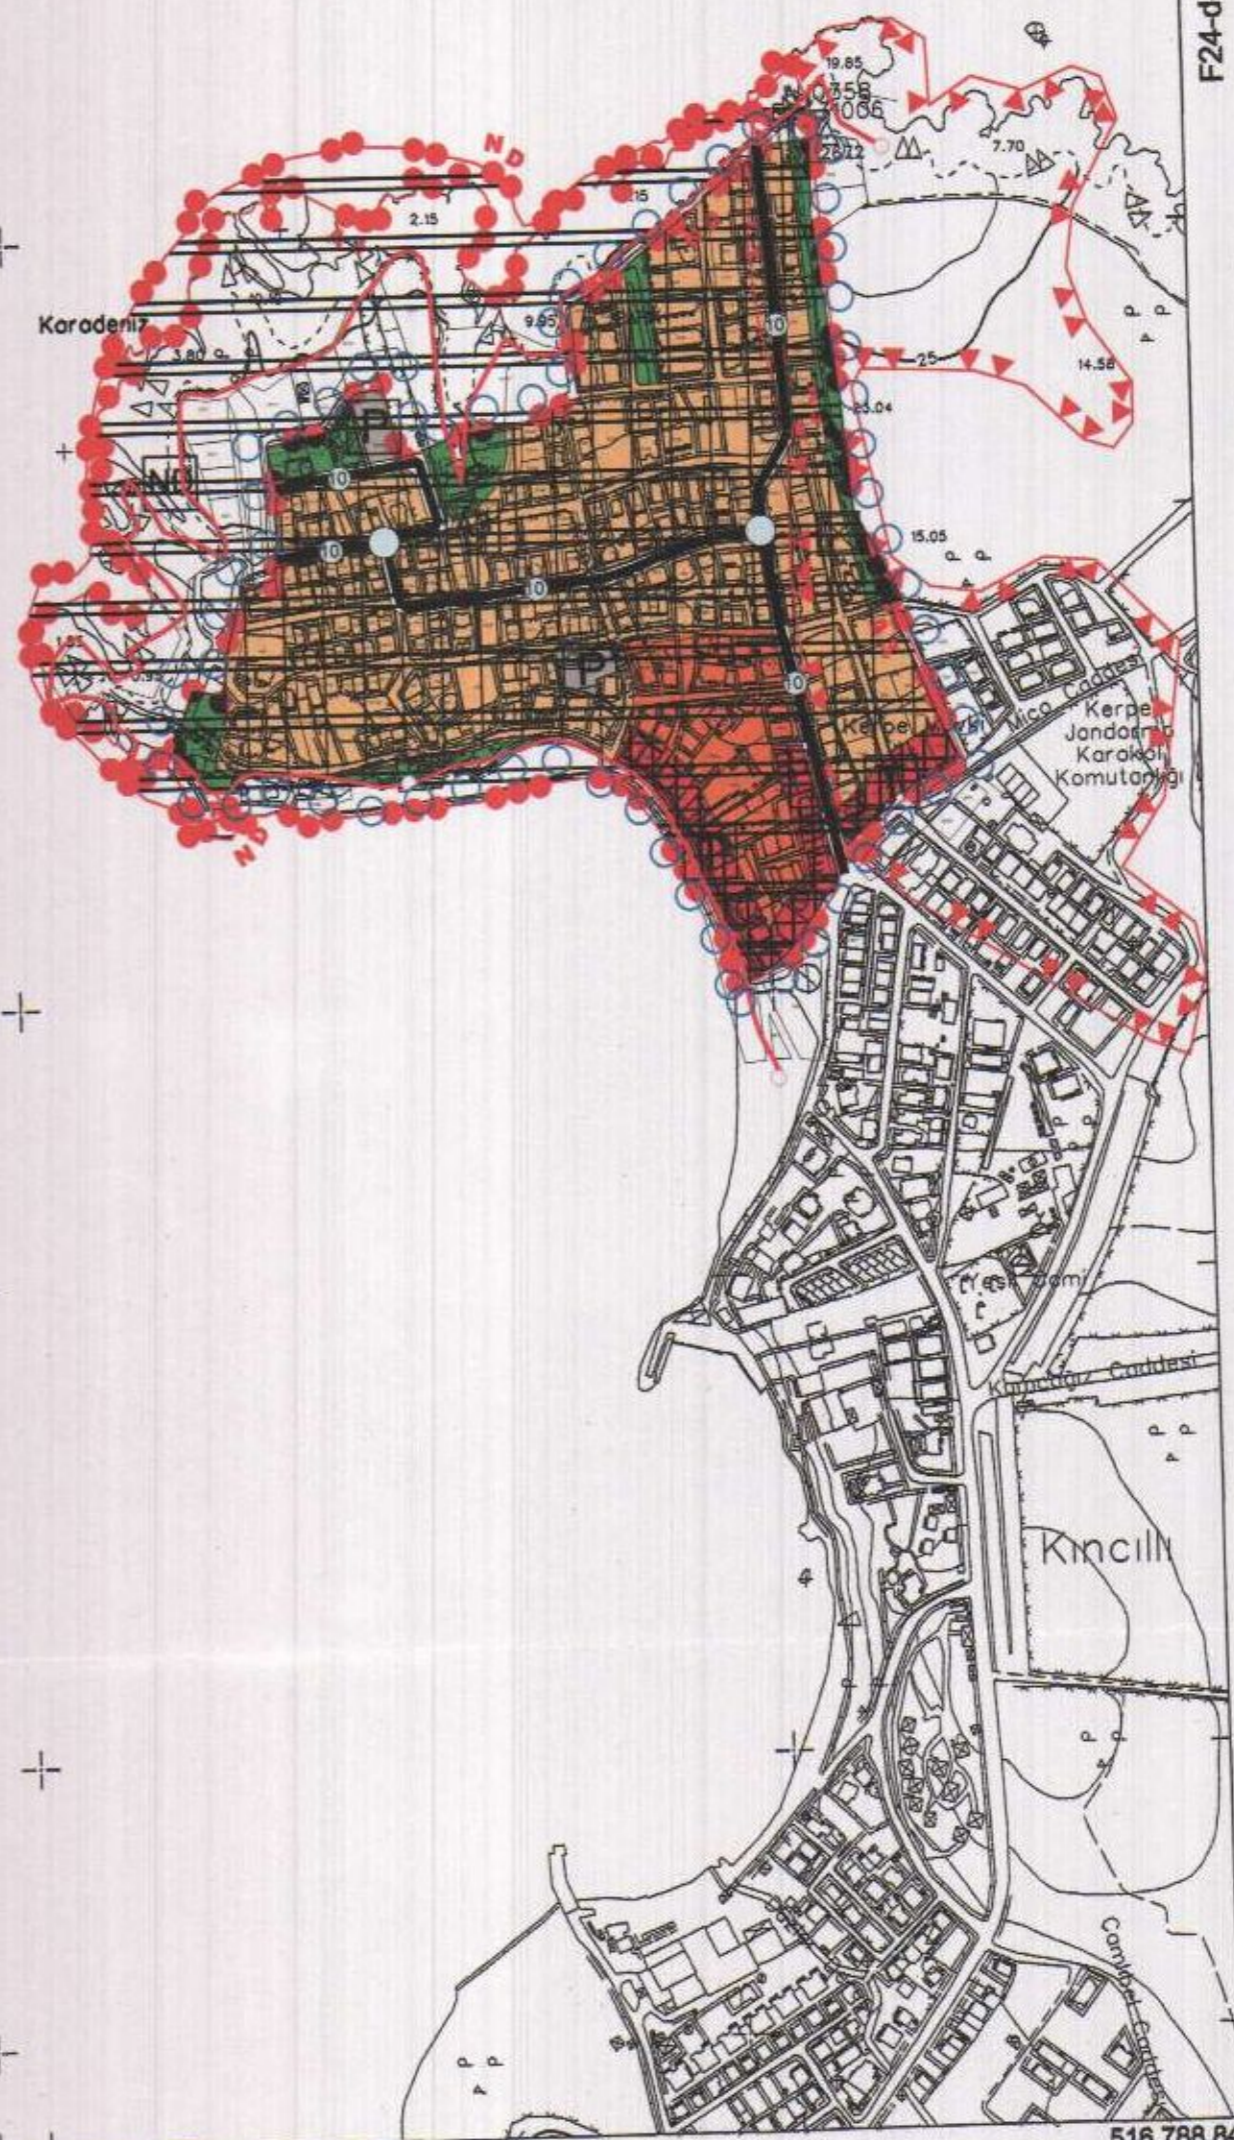


3621 sayılı Kıyı Kanununun 9. maddesi uyarınca, Mekansal Planlama Genel Müdürlüğü tarafından 06.08.2014 tarihinde onaylanan kıyı kenar çizgisi imar planına aktarılmıştır.



KOCAELİ-KANDIRA

F24-d-09-c

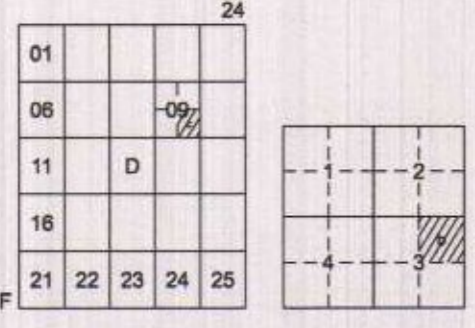

KANDIRA İLÇESİ (Kıncılı Köyü)
KOCAELİ
F24-d-09-c-3-b



Kocaeli Büyükşehir Belediyesi tarafından Fotogrametrik yöntemle yapılan Kocaeli iline ait 1/1000 ölçekli sayısal Halihazır Harita 3194 sayılı İmar Kanununun 7/a maddesine göre incelendi ve onandı.

09-09-2011



Başkan Adına
GÖKMEN MENGÖÇ
İmar ve Şehircilik Dairesi/Başkanı

3621 sayılı Kıyı Kanununun 9. maddesi uyarınca, Mekansal Planlama Genel Müdürlüğü tarafından 06.08.2014 tarihinde onaylanan kıyı kenar çizgisi imar planına aktarılmıştır.

KANDIRA İLÇESİ (Kıncılı Köyü) F24-d-09-c-3-b

KOCAELİ

1:1000

Koordinatlar ve pafta bölümlenmesi en son güncellenmiş TUTGA'ya bağlı 2005.0 epoğunda, GRS80 elipsoidi ve Transversal Mercator (TM) izdüşümünde düzenlenmiştir.

Eylül 2010 tarihinde çekilen renkli hava fotoğraflarından üretilmiştir.Yapılar saçak çizgileriyle gösterilmiştir.

Yüklenici Firma : KUTLUBEY HARİTA A.Ş.
ÇETİNKAYA İMAR A.Ş.
(Ortak Girişimi)

PROJE YÖNETİCİSİ

ALTAN ÇETİNKAYA
Harita Mühendisi

Harita Mühendisi

Harita Mühendisi

Harita Yüksek Mühendisi

Harita Yüksek Mühendisi

SELMİ SAYDAN

DİLEK AYDIN

EŞREF AKIŞ

HAKAN İLHAN

KONTROL

HALİHAZIR HARİTA ŞEFİ

İSMAIL SEYREK
Harita Mühendisi

PROJE YÖNETİCİSİ

HARİTA ŞUBE MÜDÜRÜ V.
SERMAN ÖZÜR
Harita Yüksek Mühendisi

01						24
06						
11	D					
16						
21	22	23	24	25		

KANDIRA İLÇESİ (Kıncilli Köyü)

KOCAELİ

F24-d-09-c-3-a

F24-d-09-c-2-d

KOCAELİ İLİ KANDIRA İLÇESİ KİNCİLLİ KÖYÜ KERPE MEVKİİ III.DERECE ARKEOLOJİK SİT ALANI KORUMA AMAÇLI UYGULAMA İMAR PLANI

GÖSTERİM

	PLAN ONAMA SINIRI		ÖRMAN ALANI
	NİTELİKLİ DOĞAL KORUMA ALANI		TİCARET ALANI
	3. DERECE ARK. SİT SINIRI		TURİZM TESİS ALANI
	KIYI KENAR ÇİZGİSİ		KONUT ALANI
	ÖNLEMLİ ALAN		PARK ALANI
	YAPI DÜZENİ ve KAT ADETİ		ÖTÖPARK ALANI
	TABAN ALANI KAT SAYISI		MEYDAN
	KAT ALANI KAT SAYISI		
	YAPI EMSALI		
	MAKSİMUM YAPI YÜKSEKLİĞİ		

Kocaeli Büyükşehir Belediyesi tarafından Fotogrametrik yöntemle yapılmış Kocaeli iline ait 1/1000 ölçekli sayısal Halihazır Harita 3194 sayılı İmar Kanununun 7/a maddesine göre incelendi ve onandı.

09-09-2011



Başkan Adına
GÖKMEN MENGÜ
İmar ve Şehircilik Dairesi Başkanı

3621 sayılı Kıyı Kanununun 9. maddesi uyarınca, Mekansal Planlama Genel Müdürlüğü tarafından 06.08.2014 tarihinde onaylanan kıyı kenar çizgisi imar planına aktarılmıştır.



K
ÖLÇEK 1/1000

KANDIRA İLÇESİ (Kıncilli Köyü) F24-d-09-c-3-a
KOCAELİ

Koordinatlar ve pafta bölünmesi en son güncellenmiş TUTGA'ya bağlı 2005.0 epejünde, GRS80 elipsoidi ve Transversal Mercator (TM) izdüşümünde düzenlenmiştir.

Eylül 2010 tarihinde çekilen renkli hava fotoğraflarından üretilmiştir. Yapılar saçak çizgileriyle gösterilmiştir.

Yüklenici Firma : KUTLUBEY HARİTA A.Ş.
ÇETİNKAYA İMAR A.Ş.
(Ortak Girişim)

PROJE YÖNETİCİSİ
ALTAN ÇETİNKAYA
Harita Mühendisi

1:1000

Harita Mühendisi
Harita Mühendisi
Harita Yüksek Mühendisi
Harita Yüksek Mühendisi

SELMİ SAYDAN
DİLEK AYDIN
EŞREF AKIŞ
HAKAN İLHAN

KONTROL

HALİHAZIR HARİTA ŞEFİ
İSMAIL SEYREK
Harita Mühendisi

PROJE YÖNETİCİSİ
HARİTA ŞUBE MÜDÜRÜ V.
SERHAN ÖZÜR
Harita Yüksek Mühendisi