


KOCAELİ
G23-a-22-a

G23-a-17-d

4 518 460.34

4 518 449.81

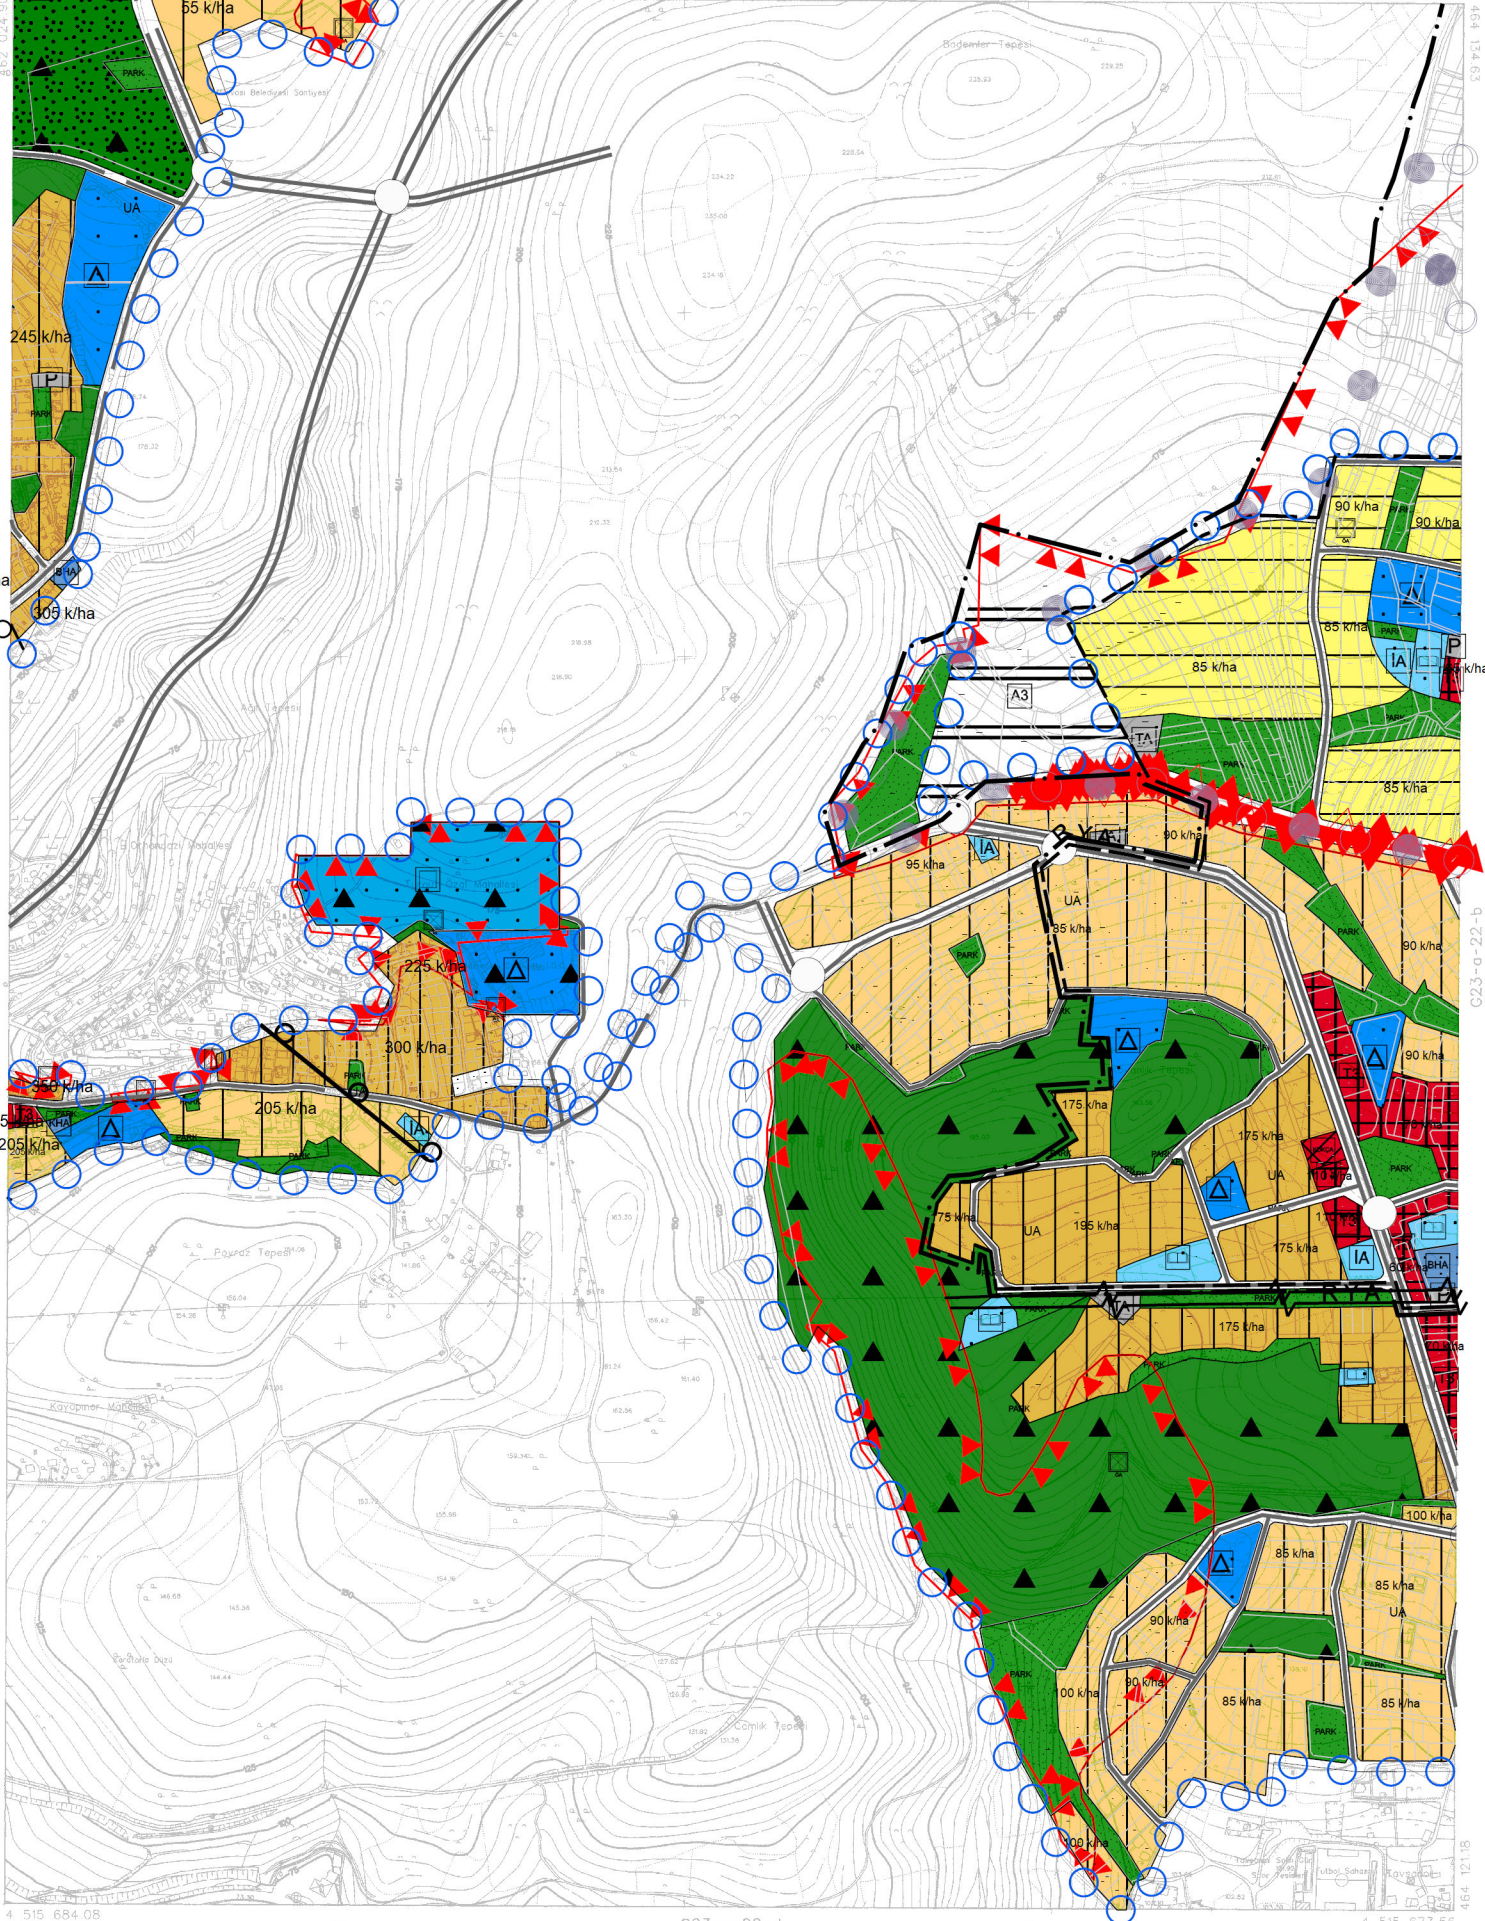

4 515 684.08

G23-a-22-d

4 515 673.56


1:5000

Haziran 2005 Tarihi Hava Fotoğraflarından Üretilmiştir.
Yapımcı Firma : ANA-KENT Planlama Şehircilik Harita
Mimarlık İnşaat Sanayi Ticaret Ltd Şti.

KONTROL
[Signature]

KOCAELI
G23-a 22-b


G23-a-17-c

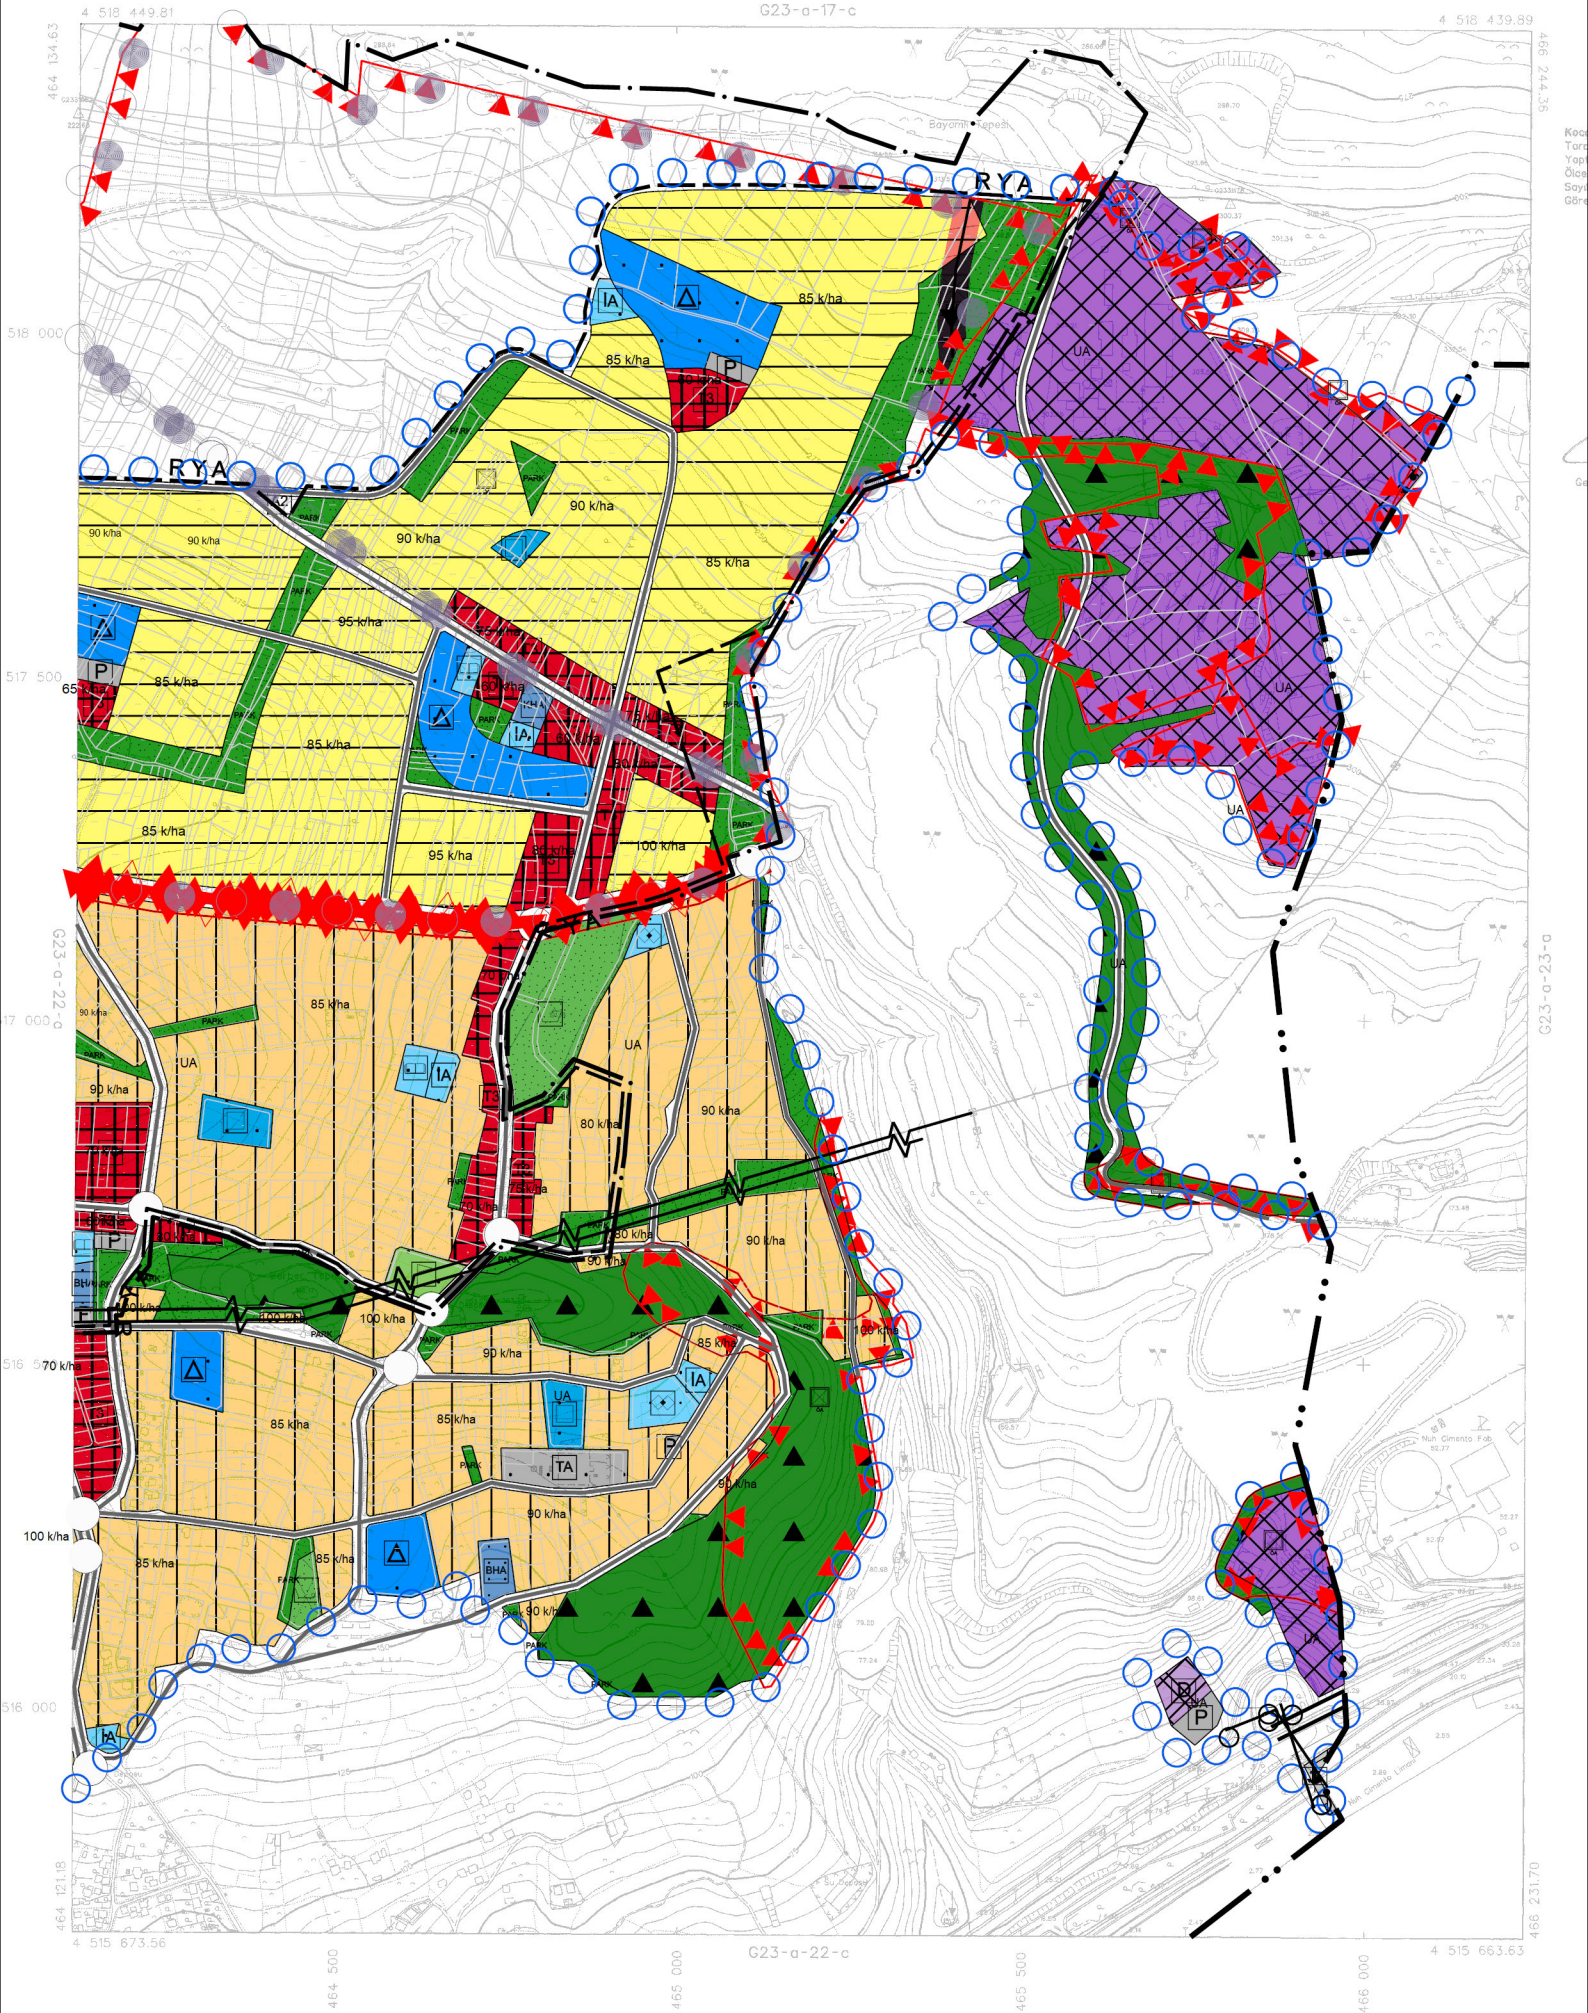

1:5000


Haziran 2005 Tarihli Hava Fotoğraflarından Üretilmiştir.
Yapma Firma : ANKENT Planlama Şehirlik Harita
Mimarlık İnşaat Sanayi Ticaret Ltd Şti.

KONTROL
[Signature]

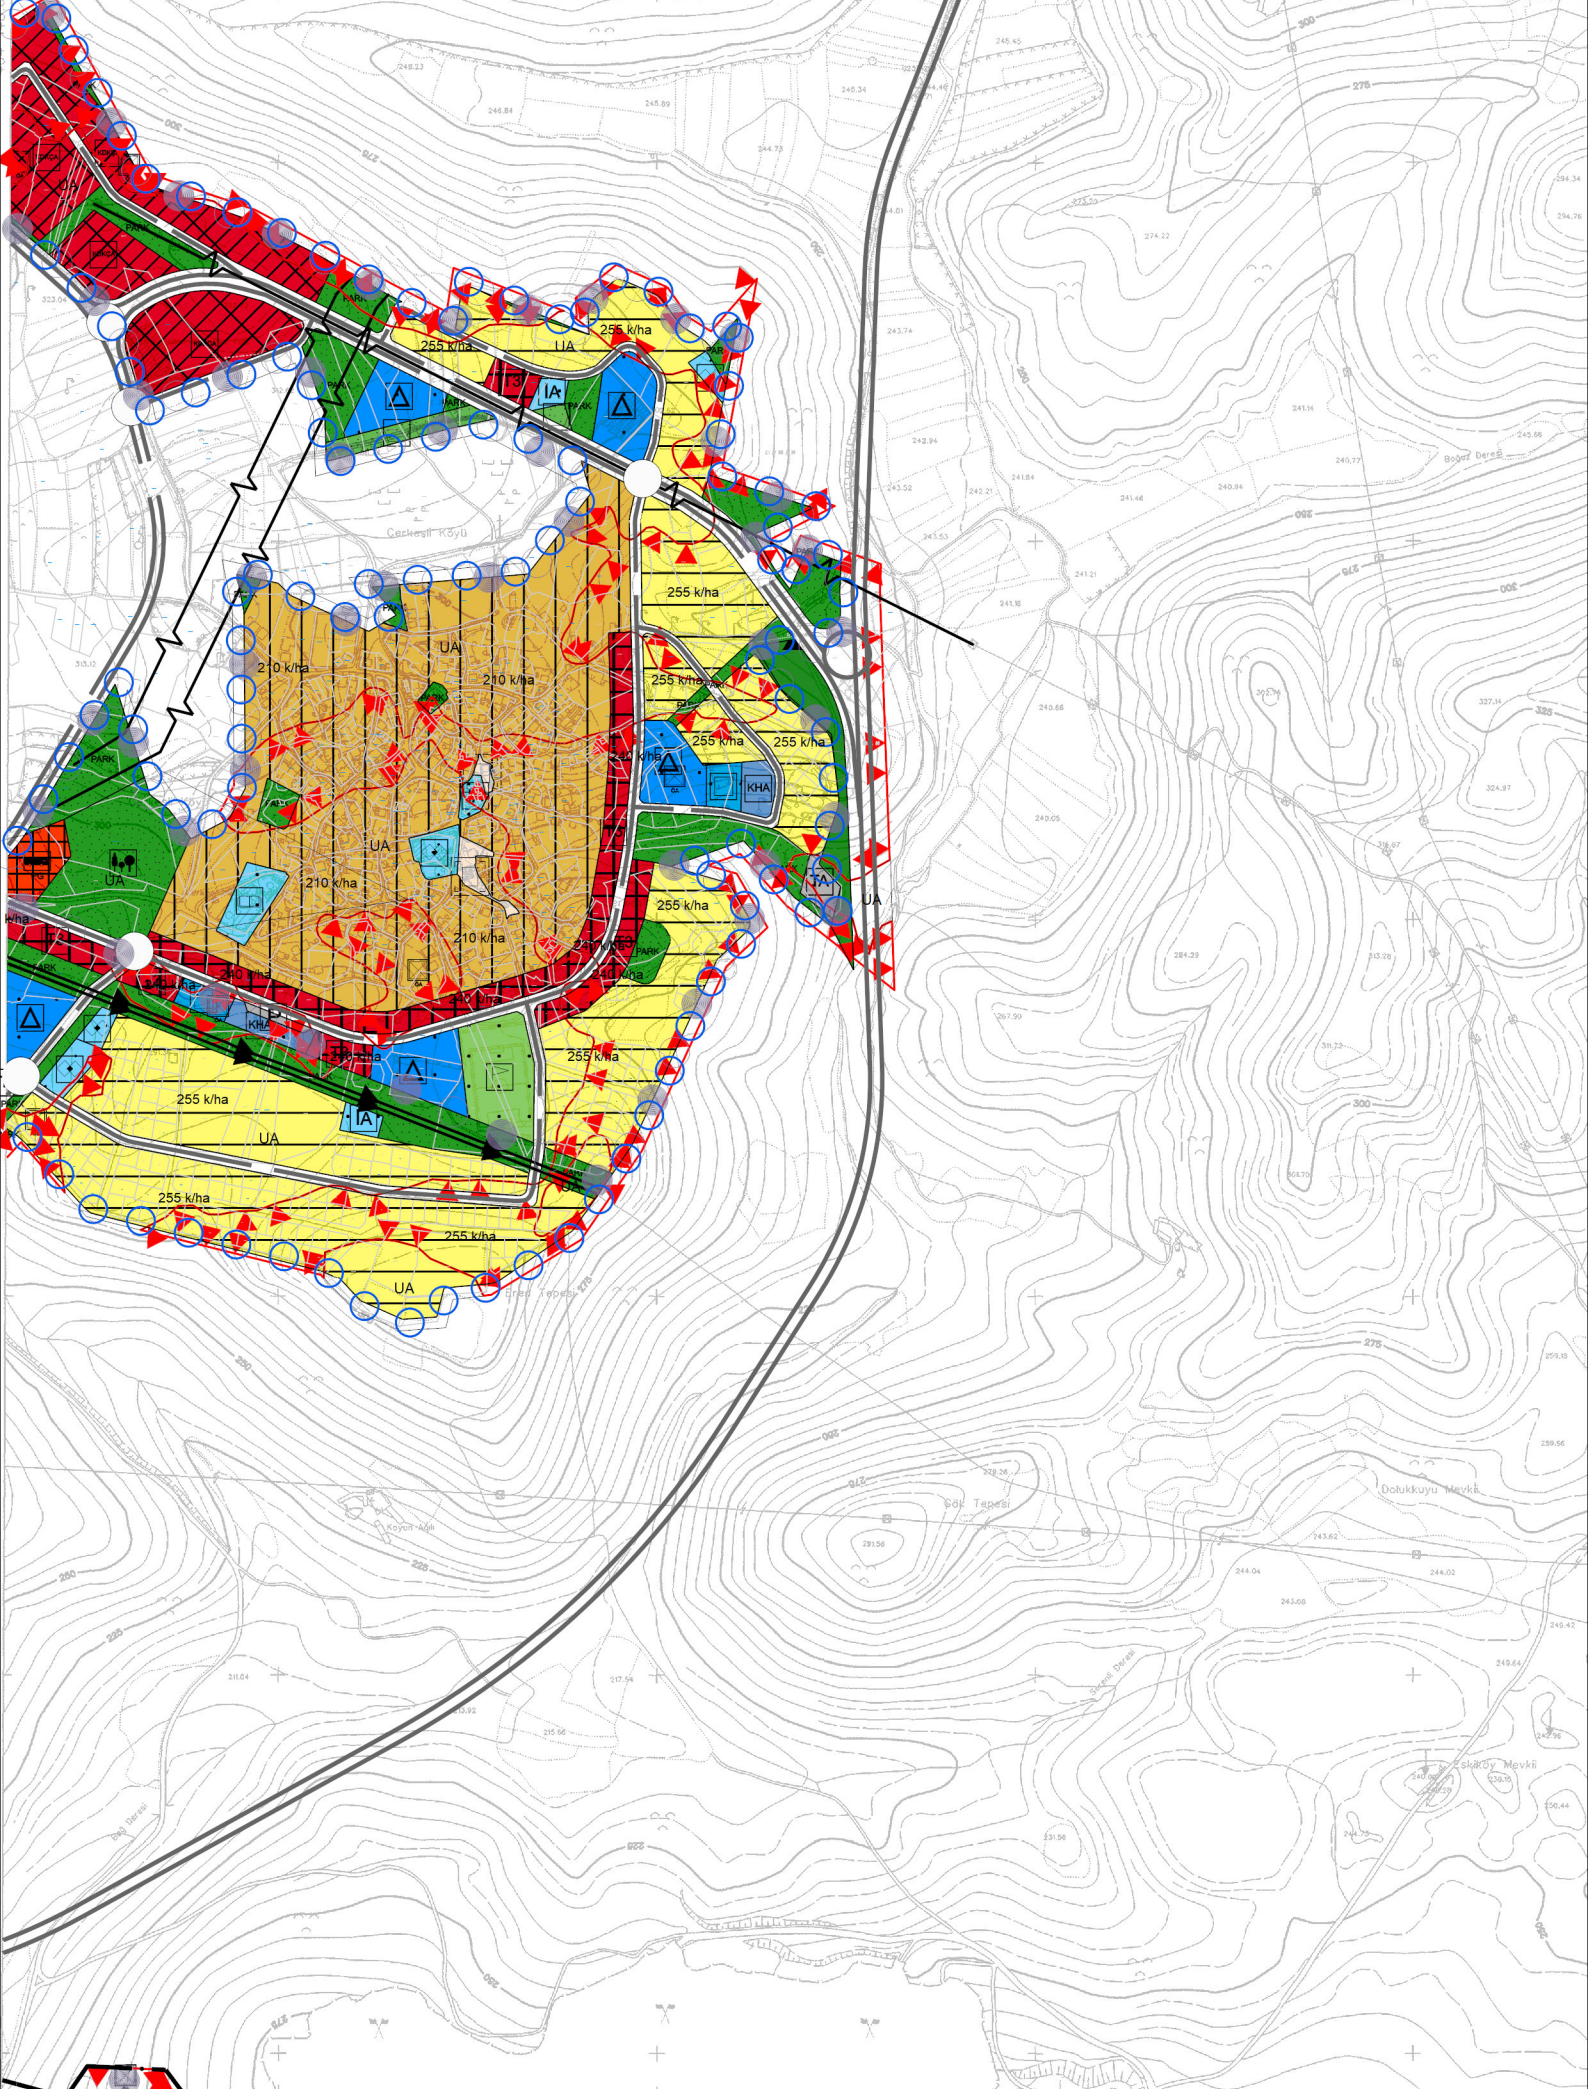

KOCAELİ
G23-a-17-d

G23-a-17-a

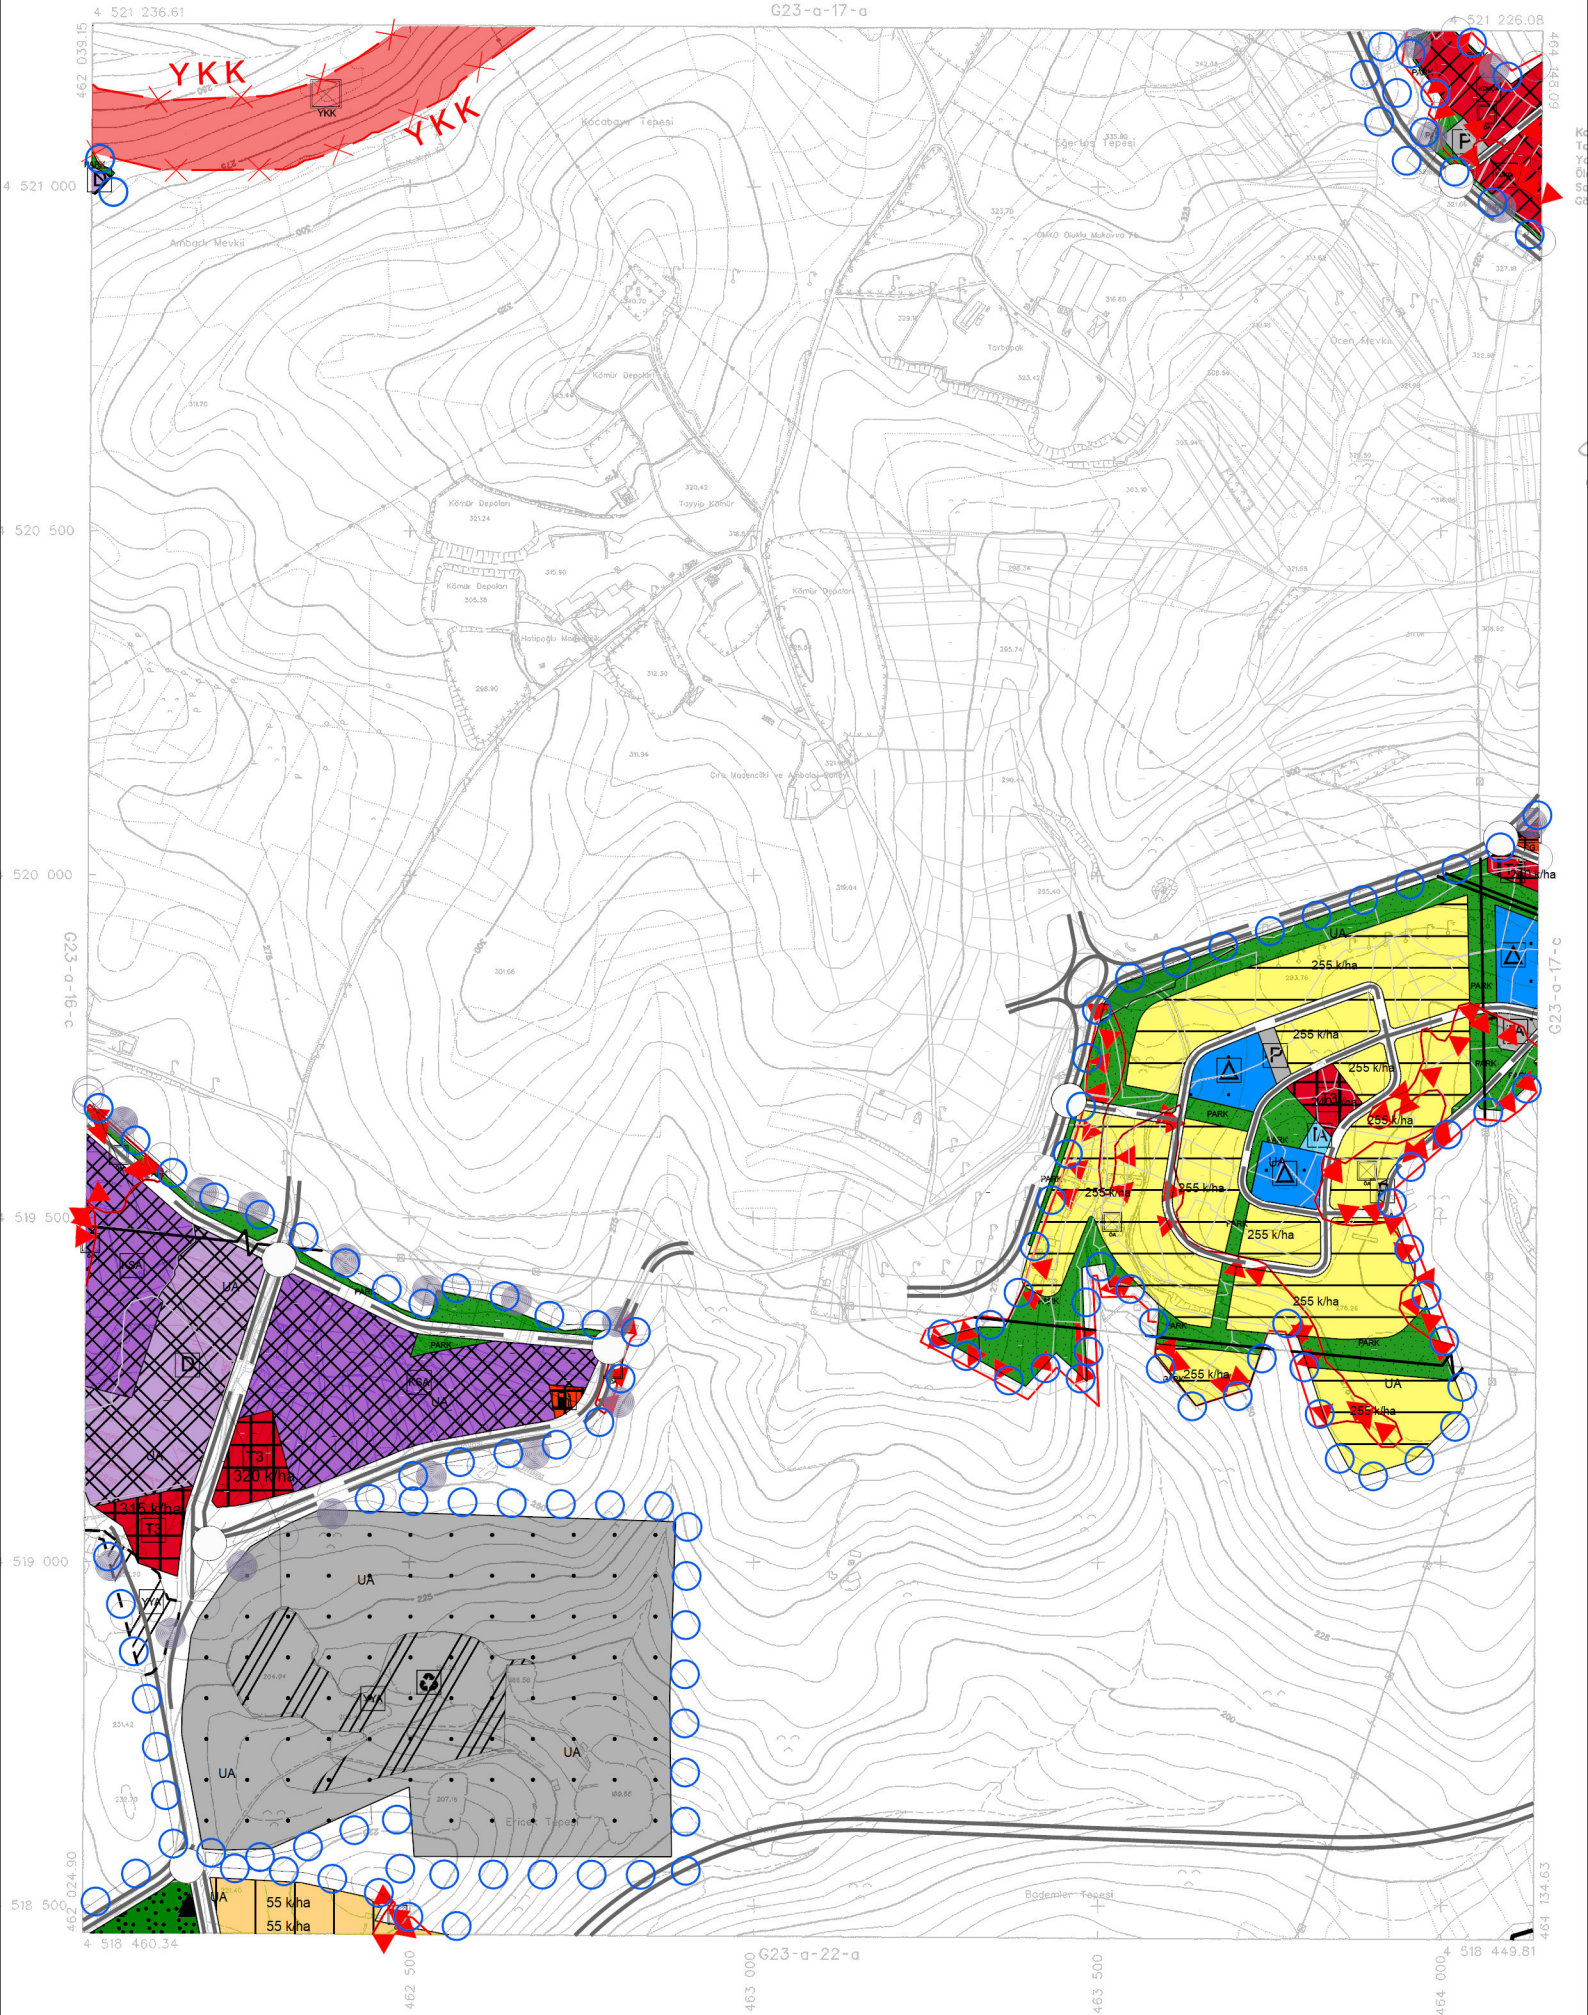

1:5000

Haziran 2005 Tarihi Hava Fotoğrafından Üretilmiştir.

Yapımcı Firma : ANA-KENT Planlama Şehirlik Harita
Mimarlık İnşaat Sanayi Ticaret Ltd Şti.

İsmail KENT KONTROL *İsmail KENT*