


KARTEPE İLÇESİ (Sarimeşe Beldesi)

KOCAELİ

G24-d-01-b-4-a

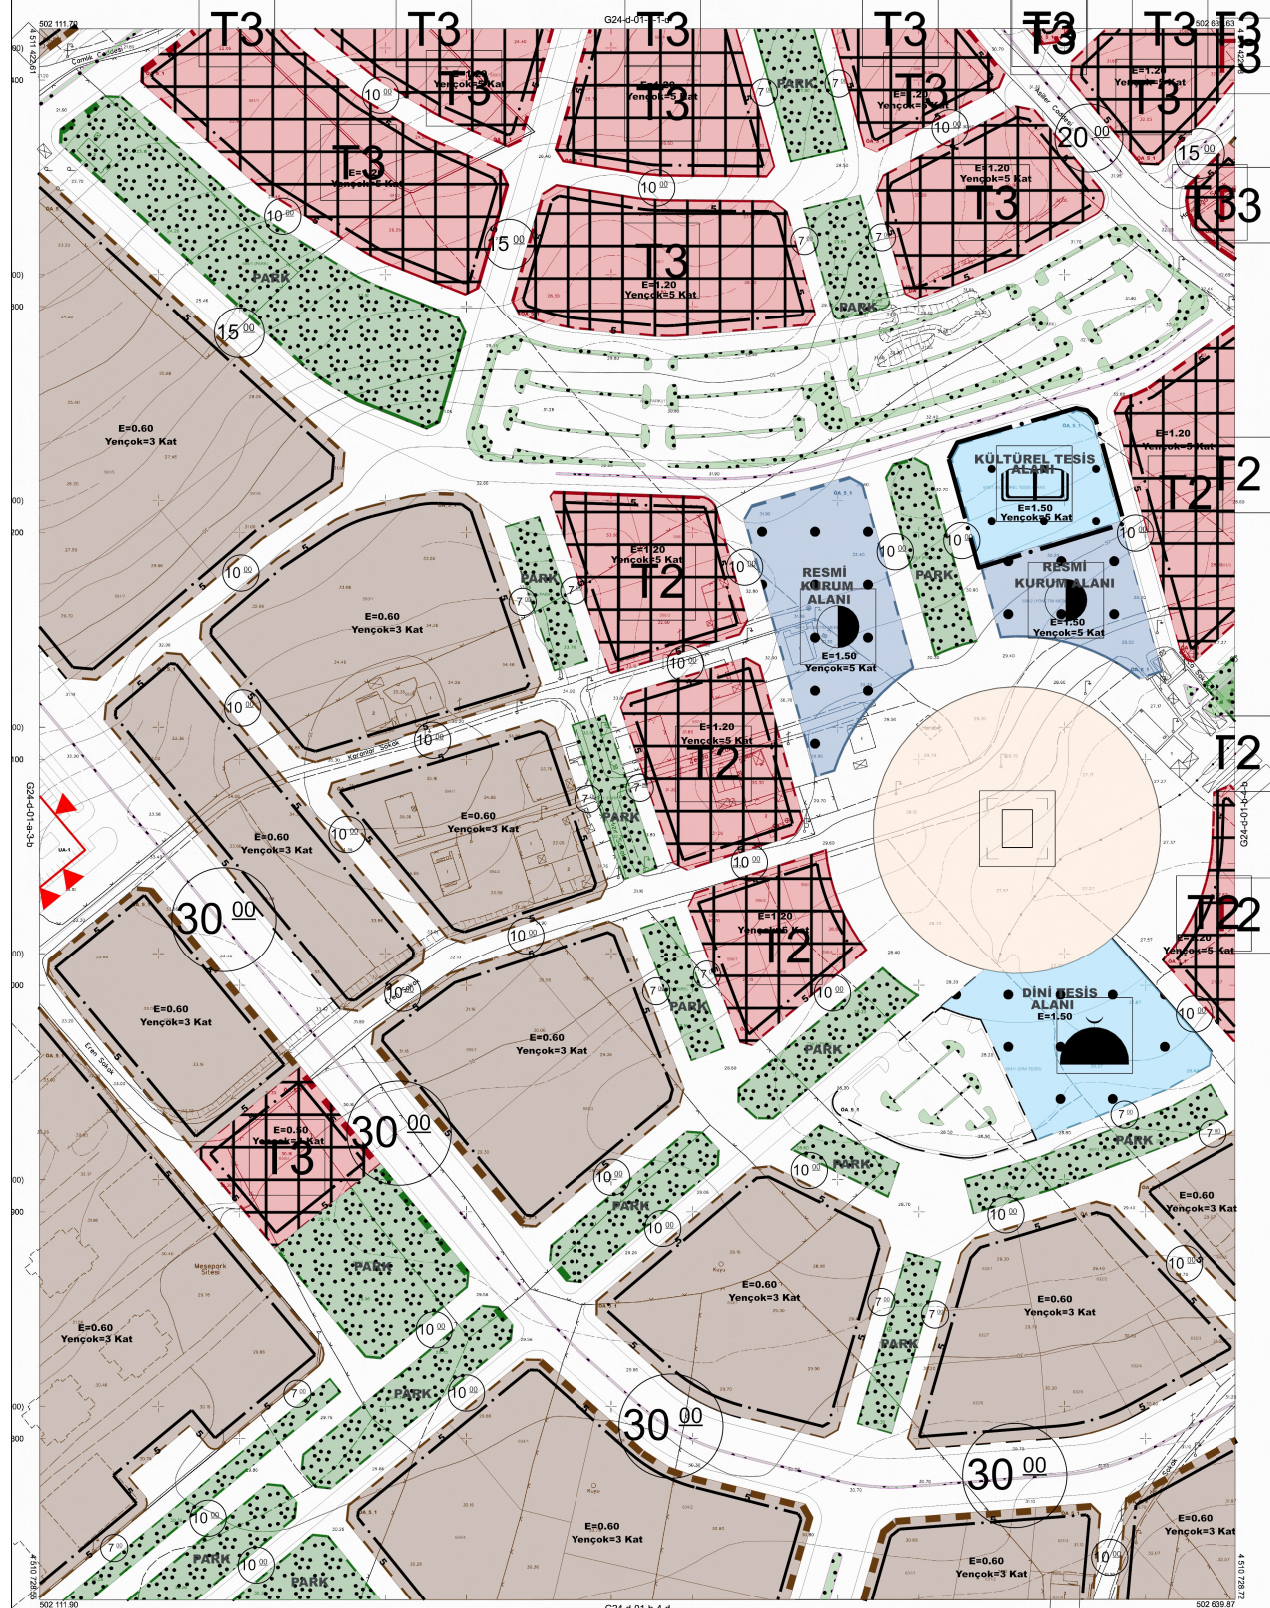

Kocaeli Büyükşehir Belediyesi
tarafından Fotogrametrik yöntemle
yapılan Kocaeli line et 1/1000
ölçekli sayısal Halihazır Harita 3194
sayılı İmar Kanununun 716 maddesine
göre modern ve orantı.

17.06.2011



Bektaş Adına
GÖKMEN MENGÖÇ
İmar ve Şehircilik Dairesi Başkanı

KARTEPE İLÇESİ (Sarimeşe Beldesi) G24-d-01-b-4-a

KOCAELİ

1:1000

Harita Mühendisi

Harita Mühendisi

Harita Mühendisi

Harita Yüksek Mühendisi

SELİM SAYDAN

KORCAN ERGİN

DİLEK AYDIN

HAKAN İLHAN

KONTROL

HALİHAZIR HARİTA ŞEFİ

İSMAIL SEYREY

Harita Mühendisi

PROJE YÖNETİCİSİ

HARİTA ŞUBE MÜDÜRÜ V.

SİDİK İYİ ÇAKIR

Harita Yüksek Mühendisi

Koordinatlar ve pafta bölünmesi en son güncellenmiş
TUTGAY'a bağlı 2005-0 eponunda, GRS80 elipsoidi ve
Transversal Mercator (TM) izoajimünde düzenlenmiştir.

Ağustos 2010 tarihinde çekilen renkli hava fotoğraflarından
üretmiştir.Yapılar saçağ çizimleri göstermiştir.

Yüklenici Firma : KUTULİBEY HARİTA A.Ş.
CETİNKAYA İMAR A.Ş.
(Ortak Girişim)

PROJE YÖNETİCİSİ

ALTAN CETİNKAYA

Harita Mühendisi