


01					23
02					
11	AD				
15					
21	22	23	24	25	

KOCAELİ
G23-a3

KOCAELİ BÜYÜKŞEHİR BELEDİYESİ,
KÖRFEZ BELEDİYESİ,
ADA NO:1730, PARSEL NO:41'DE
NAZIM İMAR PLANI DEĞİŞİKLİĞİ
İMAR PAFTA NO:G23A3 ÖLÇEK:1/25000

LEGEND

NAZIM İMAR PLANI DEĞİŞİKLİĞİ ONAMA SINIRI

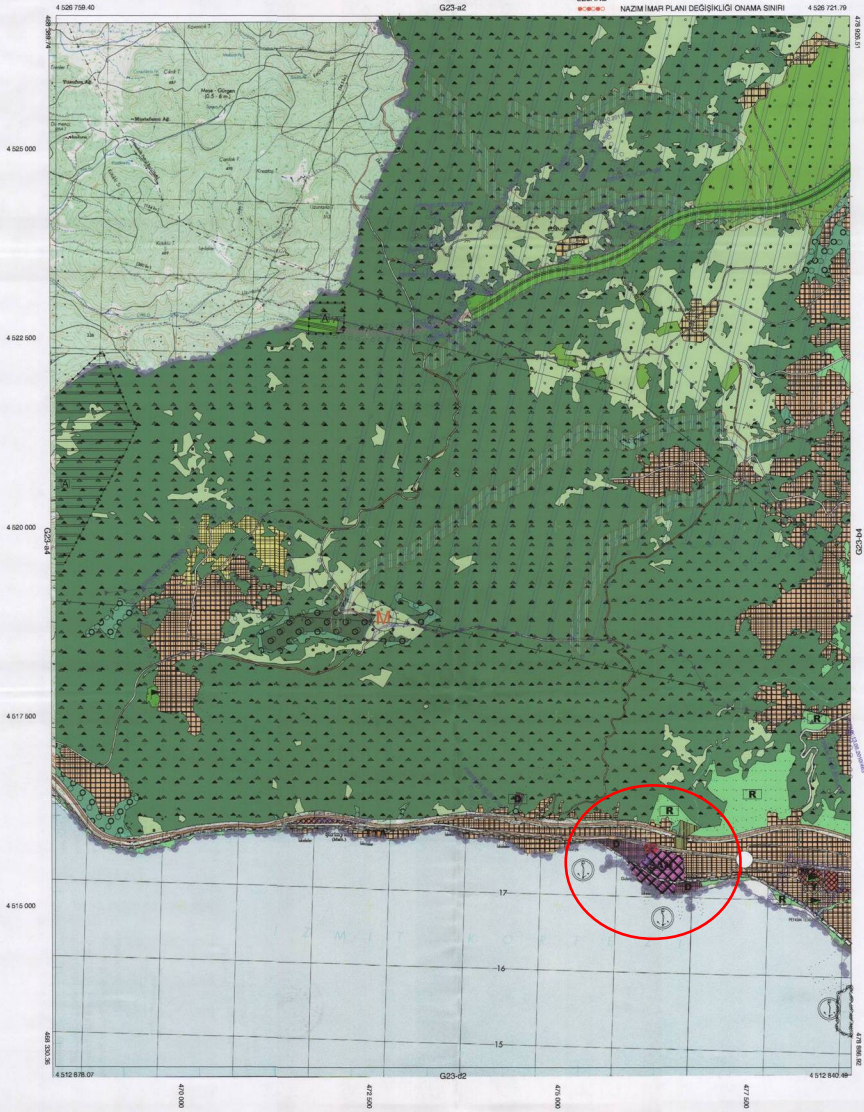

G23-a3
KOCAELİ

1/25000

