


GEBZE İLÇESİ (Gebze Beldesi)

KOCAELİ

G22-b-24-b-1-b

G22-b-19-c-4-c

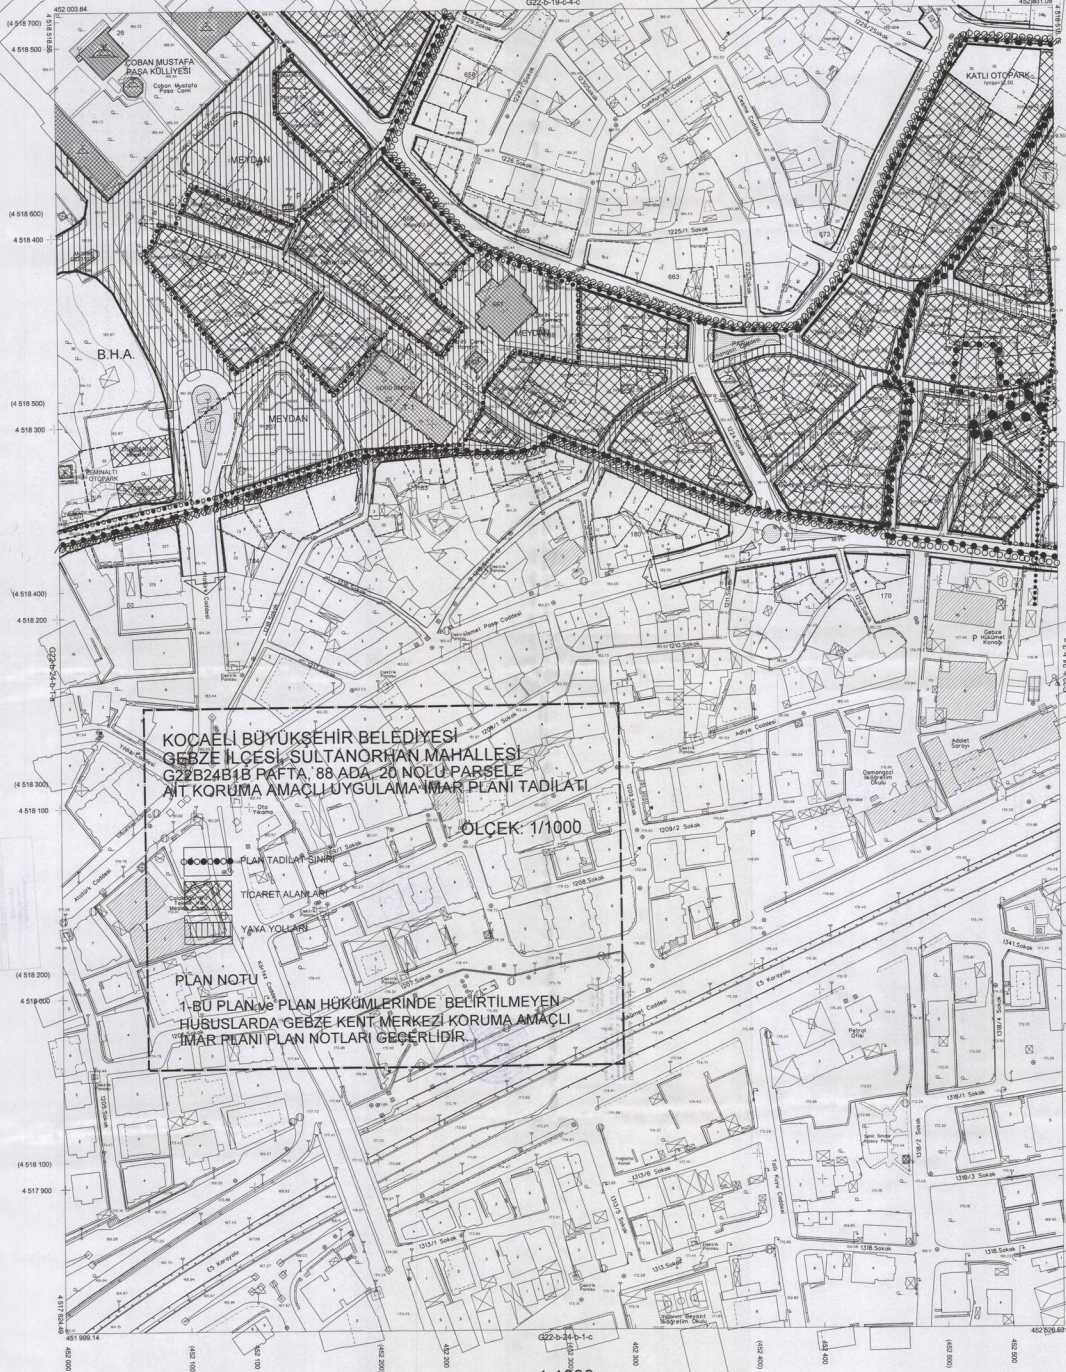

Kocaeli Büyükşehir Belediyesi tarafından Fotogrametrik yöntemle yapılan Kocaeli İstatistik Bölgesi 1/1000 ölçekli sayılı Haritası Harita 2194 sayılı İmar Kanununun 714 maddesine göre yeniden ve emredilmiştir.

01-08-2011



Beşinci Köyü
GÖNÜLLÜ MÜHÜRÜ
İmar ve Şehircilik Genel Müdürlüğü

KOCAELİ BÜYÜKŞEHİR BELEDİYESİ
GEBZE İLÇESİ, SULTANORHAN MAHALLESİ
G22B24B1B PAFTA, 88 ADA, 20 NOLU PARSELE
NİT KORUMA AMAÇLI UYGULAMA İMAR PLANI TADİLATI

ÖLÇEK: 1/1000

PLAN TADİLATI SINIRI

TİCARET ALANLARI

YAMA YOLLARI

PLAN NOTU

1-BU PLAN VE PLAN HÜKÜMLERİNDE BELİRTİLMİYEN
HUSUSLARDA GEBZE KENT MERKEZİ KORUMA AMAÇLI
İMAR PLANI PLAN NOTLARI GEÇERLİDİR.

Koordinatlar ve pafta bölünmesi en son güncellenmiş
TUTANAY'a bağlı 2005.01.01 tarihinde, GRSB'de ilgisiz ve
Ticariyelik Mülkiyet (TM) bölünmesinde kullanılmamıştır.

Ayrıca 2010 baskılı, güncel ve/veya harita bilgileriyle
eşleşmeyen bölge sınırları ve/veya diğer bilgileriyle
eşleşmemiştir.

Yatırımcı Firma: KÜLTÜRBİYEHARİTAA.Ş.
ÇETİNKAYA İMAR A.Ş.
(Oran Grubu)

PROJE YÖNETİCİSİ

ALTAN ÇETİNKAYA
Harita Mühendisi

Harita Mühendisi

Harita Yüksek Mühendisi

Harita Yüksek Mühendisi

1:1000

Harita Mühendisi

Harita Mühendisi

Harita Yüksek Mühendisi

Harita Yüksek Mühendisi

Harita Mühendisi

Harita Mühendisi

Harita Yüksek Mühendisi

Harita Yüksek Mühendisi

HALKLAZAR HARİTA ŞEFİ

İSMAIL BEYRİK

Harita Mühendisi

Harita Mühendisi

PROJE YÖNETİCİSİ

HARİTA GÜREŞ MODURU V.

Harita Mühendisi

Harita Mühendisi

Harita Mühendisi