


İZMİT İLÇESİ (Saraybağçe Beldesi)
KOCAELİ

G23-b-23-c-2-c

G23-b-23-c-2-c

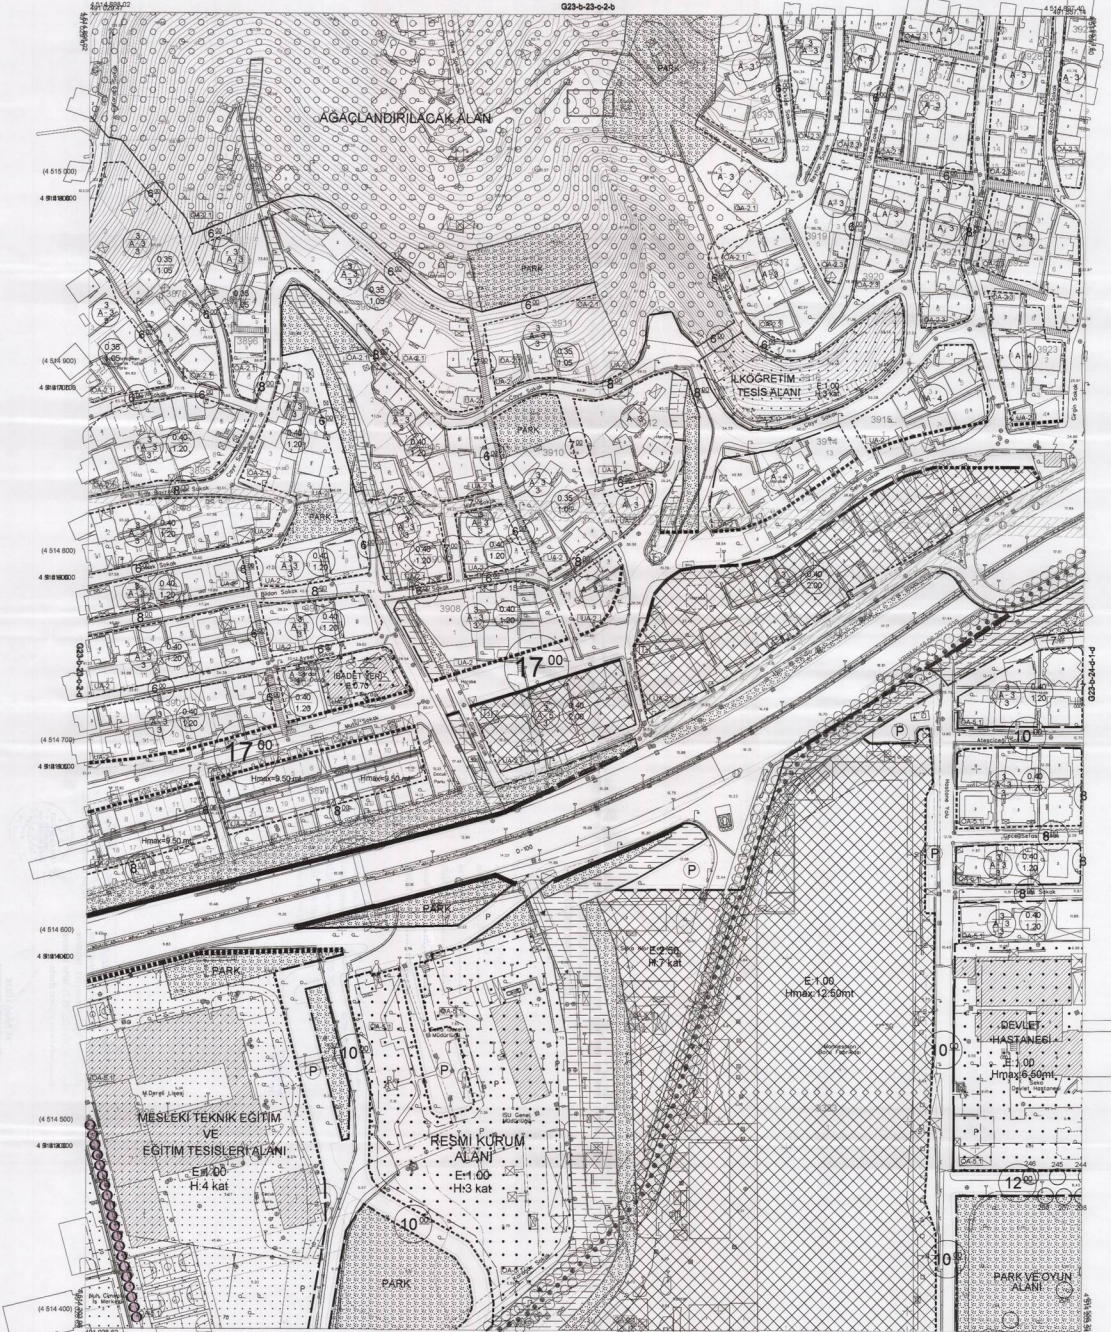

Kocaeli Büyükşehir Belediyesi
İmaratlar Dairesi Başkanlığı İmaratlar Şube Müdürlüğü
İzmit İlçe Kurulunca Hazırlanmıştır
17.08.2011



Şube Müdürü
Özkan KAYA
İmar ve Geliştirme Dairesi Başkanı

İZMİT İLÇESİ (Saraybağçe Beldesi) G23-b-23-c-2-c
KOCAELİ

Koordinatlar ve pafta bölünmesi en son güncellemesi
TUTUĞA Yayı 2005.0 eponunda, GRSS00 epostası ve
Transversal Mercator (TM) tabanlıdır.

Açıklama: 2012 tarhindeki pafta resmi hava fotoğraflarından
çizimdir. Hava resmi güncellenmiştir.

Yüklenici Firma: KUTLUBEY HANCI A.Ş.
CETINKAYA İMAR A.Ş.
(Ortak Çözüm)

PROJE YÖNETİCİSİ
ALTAN ÇETINKAYA
Harc Mühendisi

1:10000

Harc Mühendisi BELİM BAĞDATLI
Harc Mühendisi DİLEK YILDIZ
Harc Yüksek Mühendisi EREN AKOĞ
Harc Yüksek Mühendisi HAKAN İLHAN



HALIHAZIR HARITA BEŞİ
İMARATLARI
Harc Mühendisi

PROJE YÖNETİCİSİ
HARITA ŞUBESİ MÜDÜRÜ VE
ŞUBE BAŞKANI
Harc Mühendisi

İZMİT İLÇESİ (Saraybahçe Beldesi)

KOCAELİ

G23-b-23-c-2-d

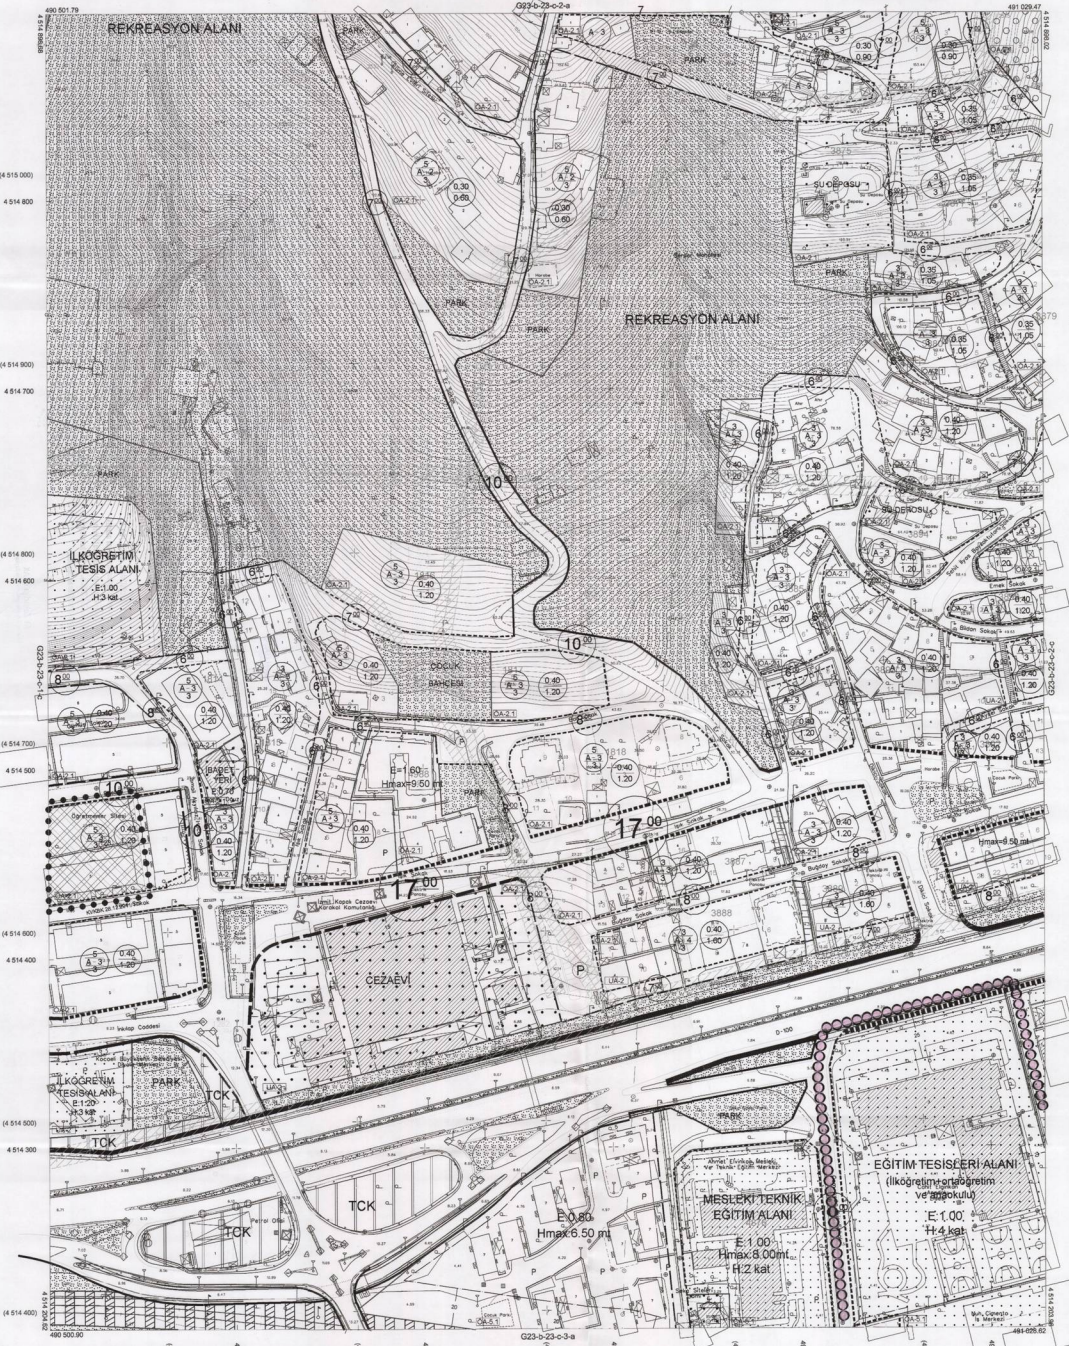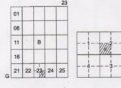

Kocaeli Büyükşehir Belediyesi
İmaratlar Dairesi Başkanlığı tarafından hazırlanan
Kocaeli İmaratlar Dairesi Başkanlığı İmaratlar Dairesi Başkanlığı
tarafından hazırlanan Harita 3194
sayılı İmaratlar Dairesi Başkanlığı
görevi ve yetkisiyle hazırlanmıştır.



Beşim Şişir
Gözetim ve Kontrol
İmar ve Belediyecilik Dairesi Başkanlığı

İZMİT İLÇESİ (Saraybahçe Beldesi) G23-b-23-c-2-d
KOCAELİ

1:1000

Koordinatlar ve jeofizik ölçümlerle en son güncellenmiş
TUTDA ya da 2005 yılında, ORGB raporları ve
Tarihsel Menzura (TM) kullanılarak oluşturulmuştur.
Ağustos 2010 tarihinde yapılan yerli hava fotoğraflarından
oluşturulan vektörler sapma bilgileriyle gösterilmiştir.

Yüklenen Firma : KUTLUBEY HARTİTA A.Ş.
ÇETINKAYA MAR A.Ş.
(Cineka Girişim)

PROJE YÖNETİCİSİ
ALTAN ÇETINKAYA
Harita Mühendisi

Harita Mühendisi BELİM SAYDAN
Harita Mühendisi DÜLEK AYDIN
Harita Yüksek Mühendisi ERKEP AKIŞ
Harita Yüksek Mühendisi HAKAN İLHAN

KONTROL
HALHAZIR HARTİTA BEFİ
İMARATLAR DİREKTÖRÜ
Harita Mühendisi


PROJE YÖNETİCİSİ
HARTİTA ŞİŞİR MÜHÜRÜ V.
BEŞİM ŞİŞİR
Harita Yüksek Mühendisi

IZMİT İLÇESİ (Saraybahçe Beldesi)

KOCAELİ

G23-b-23-c-3-a

G23-b-23-c-3-a

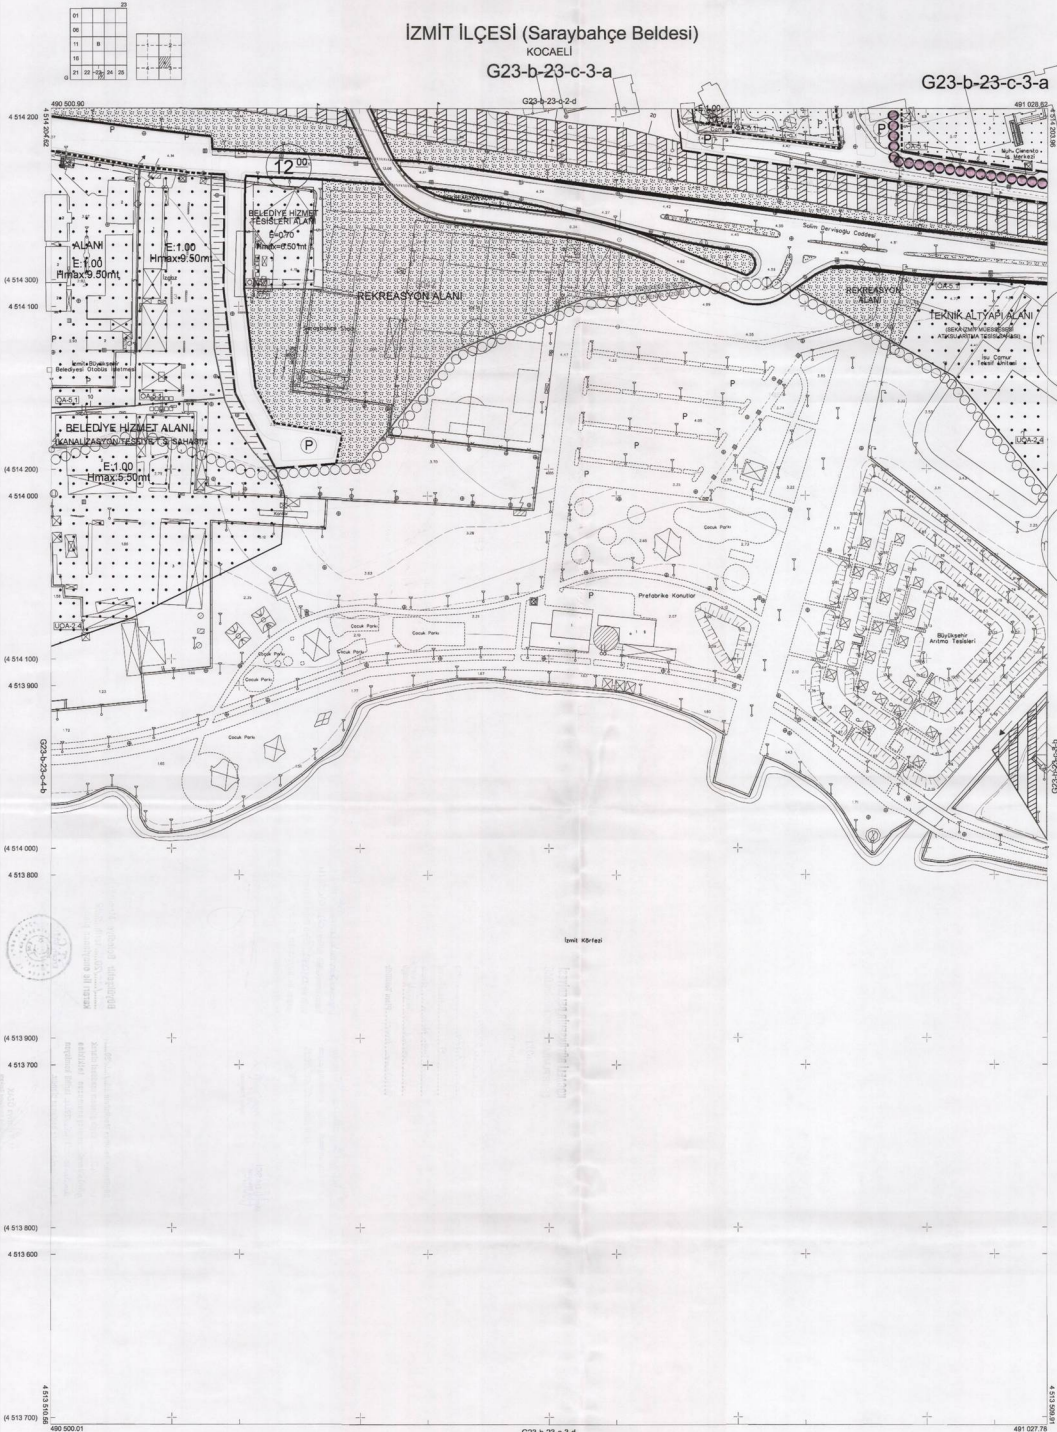

Kocaeli Büyükşehir Belediyesi
Saraybahçe Poligonunda yerleşme
esnasında Kocaeli İline ait 1:10000
ölçekte imzalı Harita Harita 3194
sayılı İmar Kanunu'nun 7'nin maddeesine
göre onaylandı ve emarç.
17-Ş-2011



Başkan Adına
DÜŞÜKÜN MÜHÜRÜ
İmar ve Gelişim Başkanlığı



İmar Kbrası

Koordinatlar ve pafta bölünmesi en son güncellenmiş
TUTANAK İmari 2005.0-İmariyatı. DİĞERİ ayrıntı ve
Tuzaklı Harita (TM) istişlahında düzenlenmiştir.

Ağustos 2010 tarihinde çekilen renkli hava fotoğraflarından
çerçevesi yapılar sağık paftalarıyla gösterilmiştir.

Yüksekli Firma : KUTLUBEY HARİTA A.Ş.
ÇETİNKAYA İMARI A.Ş.
(Deniz Çiftliği)

PROJE YÖNETİCİSİ
ALTAN ÇETİNKAYA
Harita Mühendisi

1:10000

Harita Mühendisi SELİM SAYDAN
Harita Mühendisi DİLEK AYDIN
Harita Yüksek Mühendisi ERGİFER AKOĞ
Harita Yüksek Mühendisi HAKAN İLHAN

İKONTROL

HALHAZIR HARİTA BAŞI
İSMAIL BEYRÖZ
Harita Mühendisi

PROJE YÖNETİCİSİ
HARİTA ŞUBESİ MÜDÜRÜ V.
SERİFER ÖZGÜR
Harita Yüksek Mühendisi

IZMİT İLÇESİ (Saraybahçe Beldesi) G23-b-23-c-3-a
KOCAELİ

İZMİT İLÇESİ (Saraybahçe Beldesi)
KOCAELİ
G23-b-23-c-3-b



Kocaeli Büyükşehir Belediyesi
tarafından fotogrametri yöntemine
uygunlukla Kocaeli İline ait 1:1000
ölçekli sayısal Harıta Harita 3104
sayılı İmar Kanunu'nun maddesine
göre imat edilmiş ve emarın
17.08.2011



İZMİT İLÇESİ (Saraybahçe Beldesi) G23-b-23-c-3-b
KOCAELİ

1:1000

PROJE YÖNETCİSİ
ALTAN ÇETİRKAYA
Harita Mühendisi

Harita Mühendisi BELİM BAYDAN
Harita Mühendisi DİLEK AYDIN
Harita Yüksek Mühendisi ESREK AKOŞ
Harita Yüksek Mühendisi HAKAN İLHAN

PROJE YÖNETCİSİ
HARİTA ŞUBESİ MÜDÜRÜ V.
İSMAIL BEYAZ
Harita Yüksek Mühendisi

Koordinatlar ve pafta bölümlenimi en son güncellenmiş
TUTANAK'a bağlı 2005'te uygulanan QR500 ölçekli ve
Transversal Mercator (TM) izdüşümünde çizilmiştir.
Ağustos 2010 tarihinde yapılan en son hava fotoğrafından
çizilmiştir. Yapılar sağa çığırılıyla gösterilmiştir.
Yüklenici Firma: KUTLUBİLYE HARİTA A.Ş.
ÇETİRKAYA İMARA A.Ş.
(Dışık Girişim)