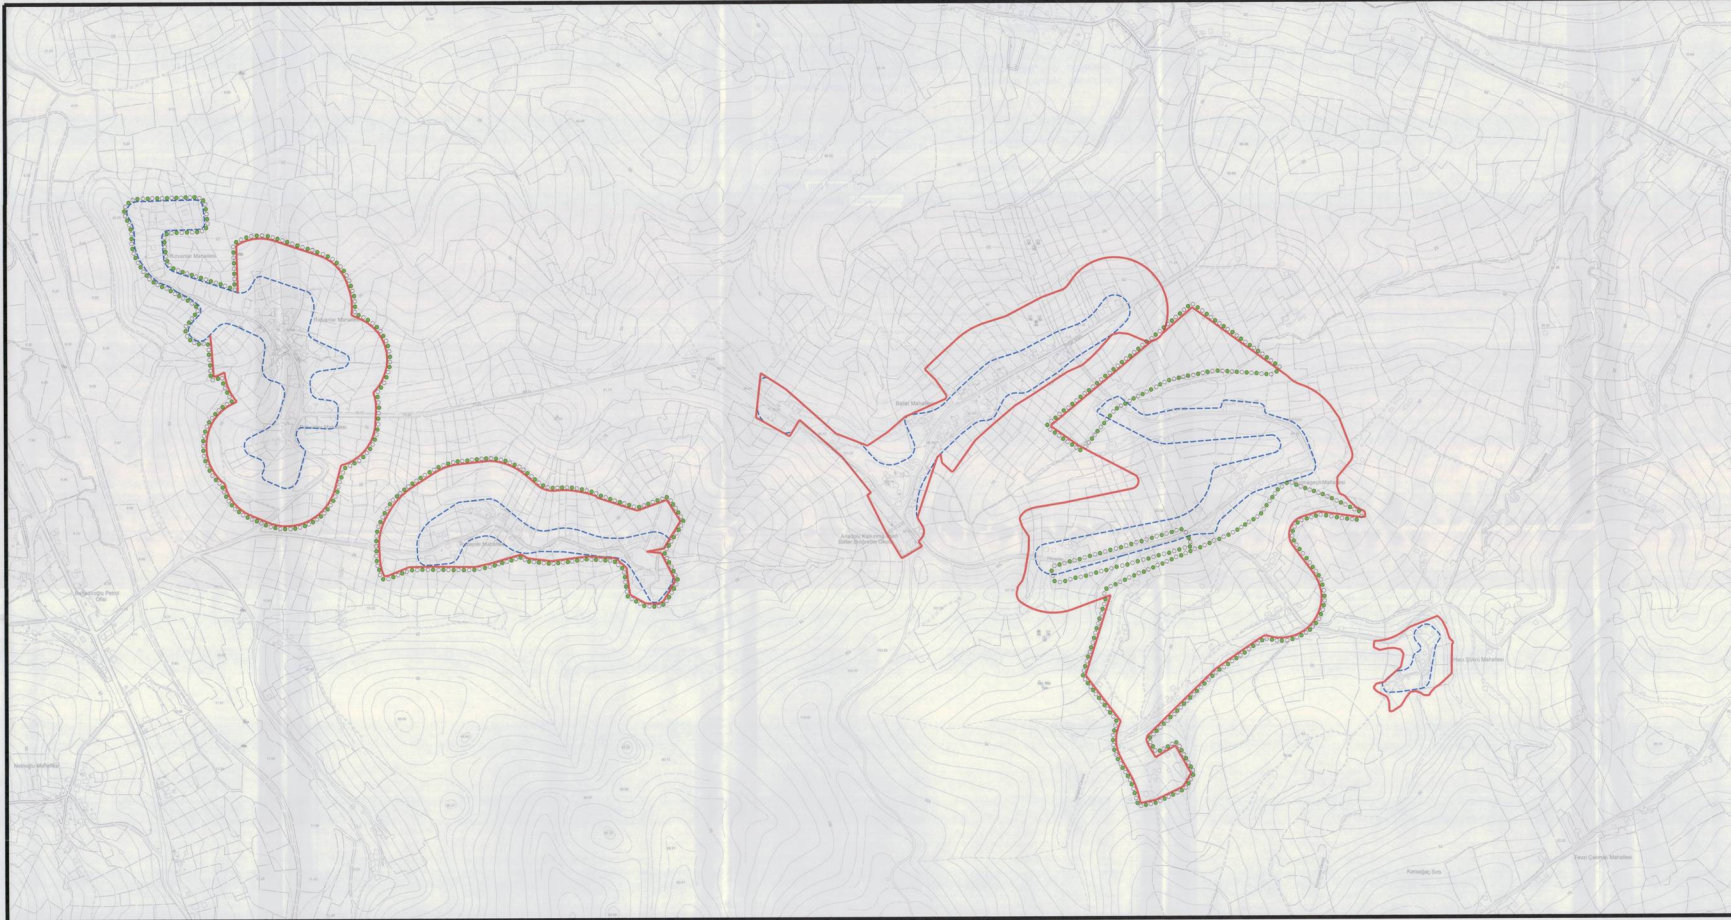


KANDIRA İLÇESİ - BALLAR KÖYÜ

ONAYLI PLAN
25/1322



KOCAELİ BÜYÜKŞEHİR BELEDİYESİ
İMAR VE ŞEHİRCİLİK DAİRESİ BAŞKANLIĞI
ŞEHİR PLANLAMA ŞUBE MÜDÜRLÜĞÜ

KANDIRA İLÇESİ - BALLAR KÖYÜ

İMAR VE BAYINDIRLIK KOMİSYONU

M.Zekeriya ÖZAK
Komisyon Başkanı

Selahattin KABADAYIOĞLU
Komisyon Başkan Vekili

Mustafa İLTEKİN
Üye

 

Serap BIÇAK
Üye

Serpil YILMAZ
Üye

Murat KILIÇ
Üye

Orhan TANIŞ
Üye

GÖSTERİM

-  KIRSAL ALAN SINIRI (MESKUN)
-  KIRSAL ALAN SINIRI (GELİŞME)

ÖLÇEK: 1/5000

