


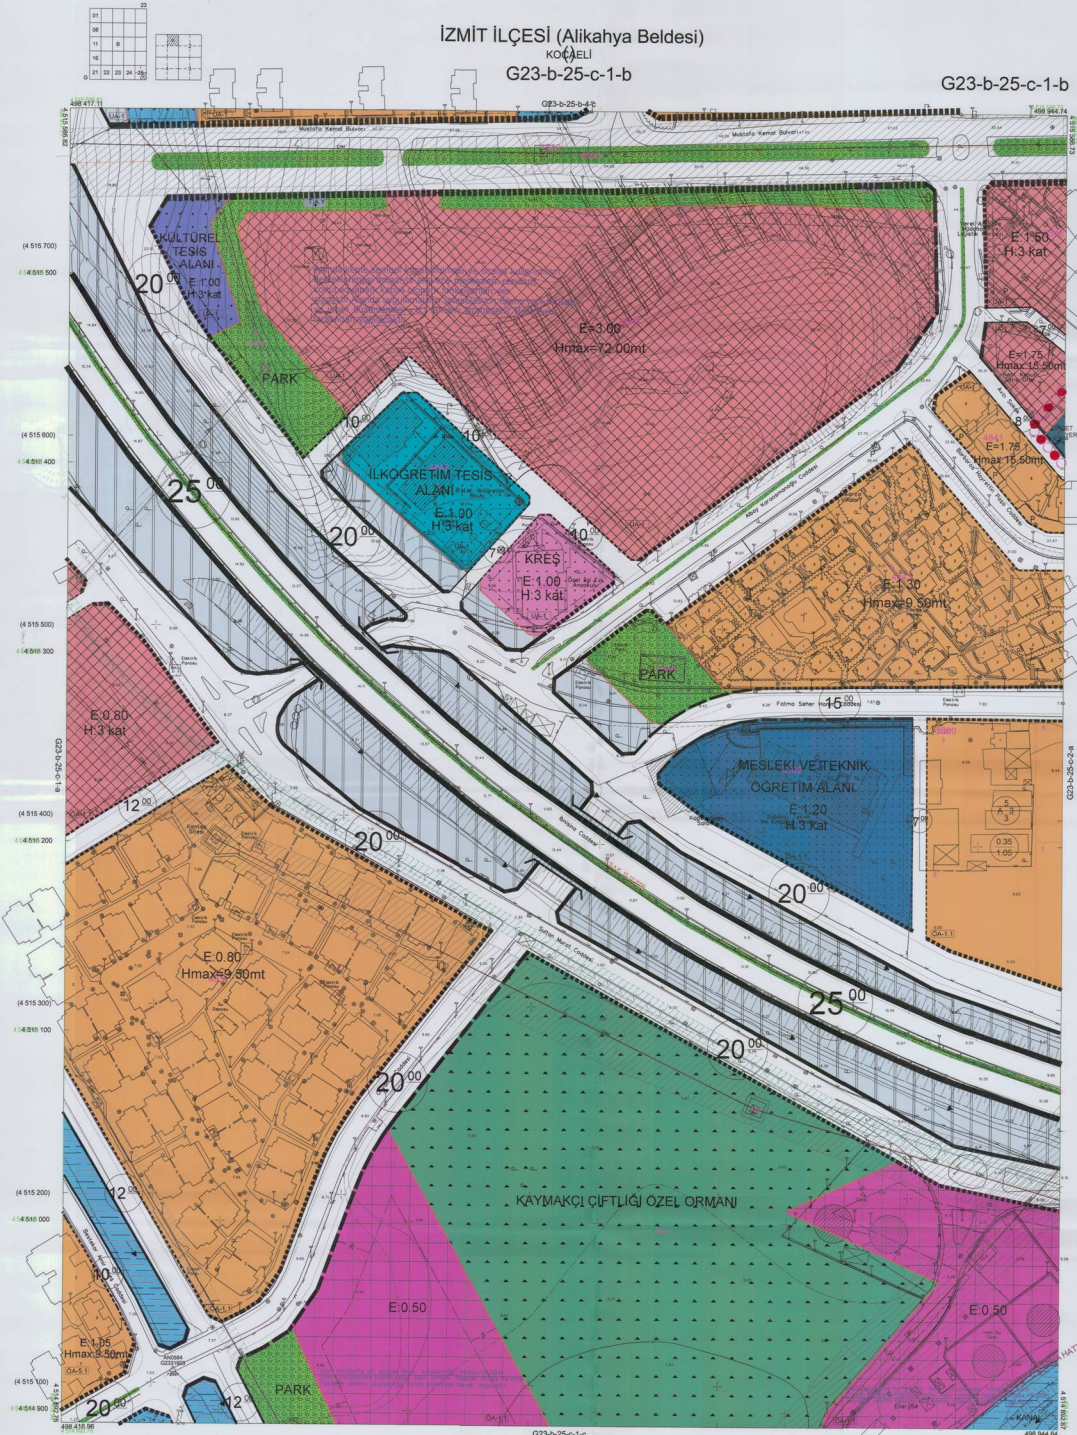

# İZMİT İLÇESİ (Alikahya Beldesi)

KOÇEĞELİ  
G23-b-25-c-1-b

G23-b-25-c-1-b



"Kocaeli Büyükşehir Belediyesi İmar ve Şehircilik Müdürlüğü tarafından hazırlanmış olan bu planın, 1/1000 ölçeğinde hazırlanmış Harita 3104 sayılı İmar Kanununun 78 maddesine göre incelenmiş ve onaydır."



İZMİT İLÇESİ (Alikahya Beldesi) G23-b-25-c-1-b  
KOÇEĞELİ

Koçaeli ve diğer bölgelerdeki en son güncellenmiş TÜRKİYE SAĞ 2003-3 eponunda, QRSSA ile ve Transversal Mercator (TM) ölçeğinde çizilmiştir. Ağustos 2010 tarihinde yapılan mülki hava fotoğraflarından çizimlerin yapılar sahipsiz çizimlerle gösterilmiştir. Yükleme Firma : KÜLTÜREY HARİTA A.Ş. ÇETİNKAYA İMKA A.Ş. (Ortak Girişim)

PROJE YÖNETİCİSİ  
ALTAN ÇETİNKAYA  
Harita Mühendisi


G23-b-25-c-1-b  
1:1000  
1/1000

KONTROL  
SELM BAYDAN  
Harita Mühendisi  
KORCAN ERGİN  
Harita Mühendisi  
DİLEK AYDIN  
Harita Mühendisi  
HALHAZIR HARİTA GŞFİ  
İBRAHİM BEYRUTLU  
Harita Mühendisi

PROJE YÖNETİCİSİ  
HARİTA BURE MÜDÜRÜ V.  
SERKAN ÇAYIR  
Harita Mühendisi

HAKAN İLHAN  
Harita Yüksek Mühendisi

**İZMİT İLÇESİ (Alikahya Beldesi)**  
KOCAELİ  
G23-b-25-c-2-a

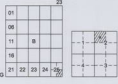

Kocaeli Büyükşehir Belediyesi  
İmaratın Fotoğrafları ile  
yapılan Kocaeli İmarat 11000  
İlgili sayılı Harita 3194  
sayılı İmar Kanunu'na maddeleme  
göre incedir ve onandır.



**İZMİT İLÇESİ (Alikahya Beldesi) G23-b-25-c-2-a**  
KOCAELİ

1:1000

Koordinatlar ve pafta bölünmesi en son güncellenmiş  
TUTUĞA'ya bağlı 2005.0.0309unda, GR580 alpsinci ve  
Tersizim Menzür (TM) katagorisinde düzenlenmiştir.  
Ağustos 2010 tarihinde pafta imalatı hane bilgileri ile  
çizimleri yapılarak sağıp çizimlere geçmiştir.  
Yükseklik Firma: KUTLUYERİ HARİTA A.Ş.  
ÇETINKAYA İMAR A.Ş.  
(Ortak Girişim)

PROJE YÖNETİCİSİ  
**ALTAN ÇETINKAYA**  
Harita Mühendisi

Harita Mühendisi **SELM BAYDAN**  
Harita Mühendisi **KORCAN ERGİN**  
Harita Mühendisi **DELEK AYDIN**  
Harita Yüksek Mühendisi **HAKKAN ULKUN**

KONTROL  
HALHAZIR HARİTA ŞEŞİ  
**İSMAIL SEYİRCİ**  
Harita Mühendisi

PROJE YÖNETİCİSİ  
**HARİTA ŞUBİE MÜDÜRÜ V.**  
**BERKAY ÇAYI**  
Harita Yüksek Mühendisi