



SEKAPARK-OTOGAR ARASI TRAMVAY HATTI

UYGULAMA İMAR PLANI

ÖLÇEK:1/2000

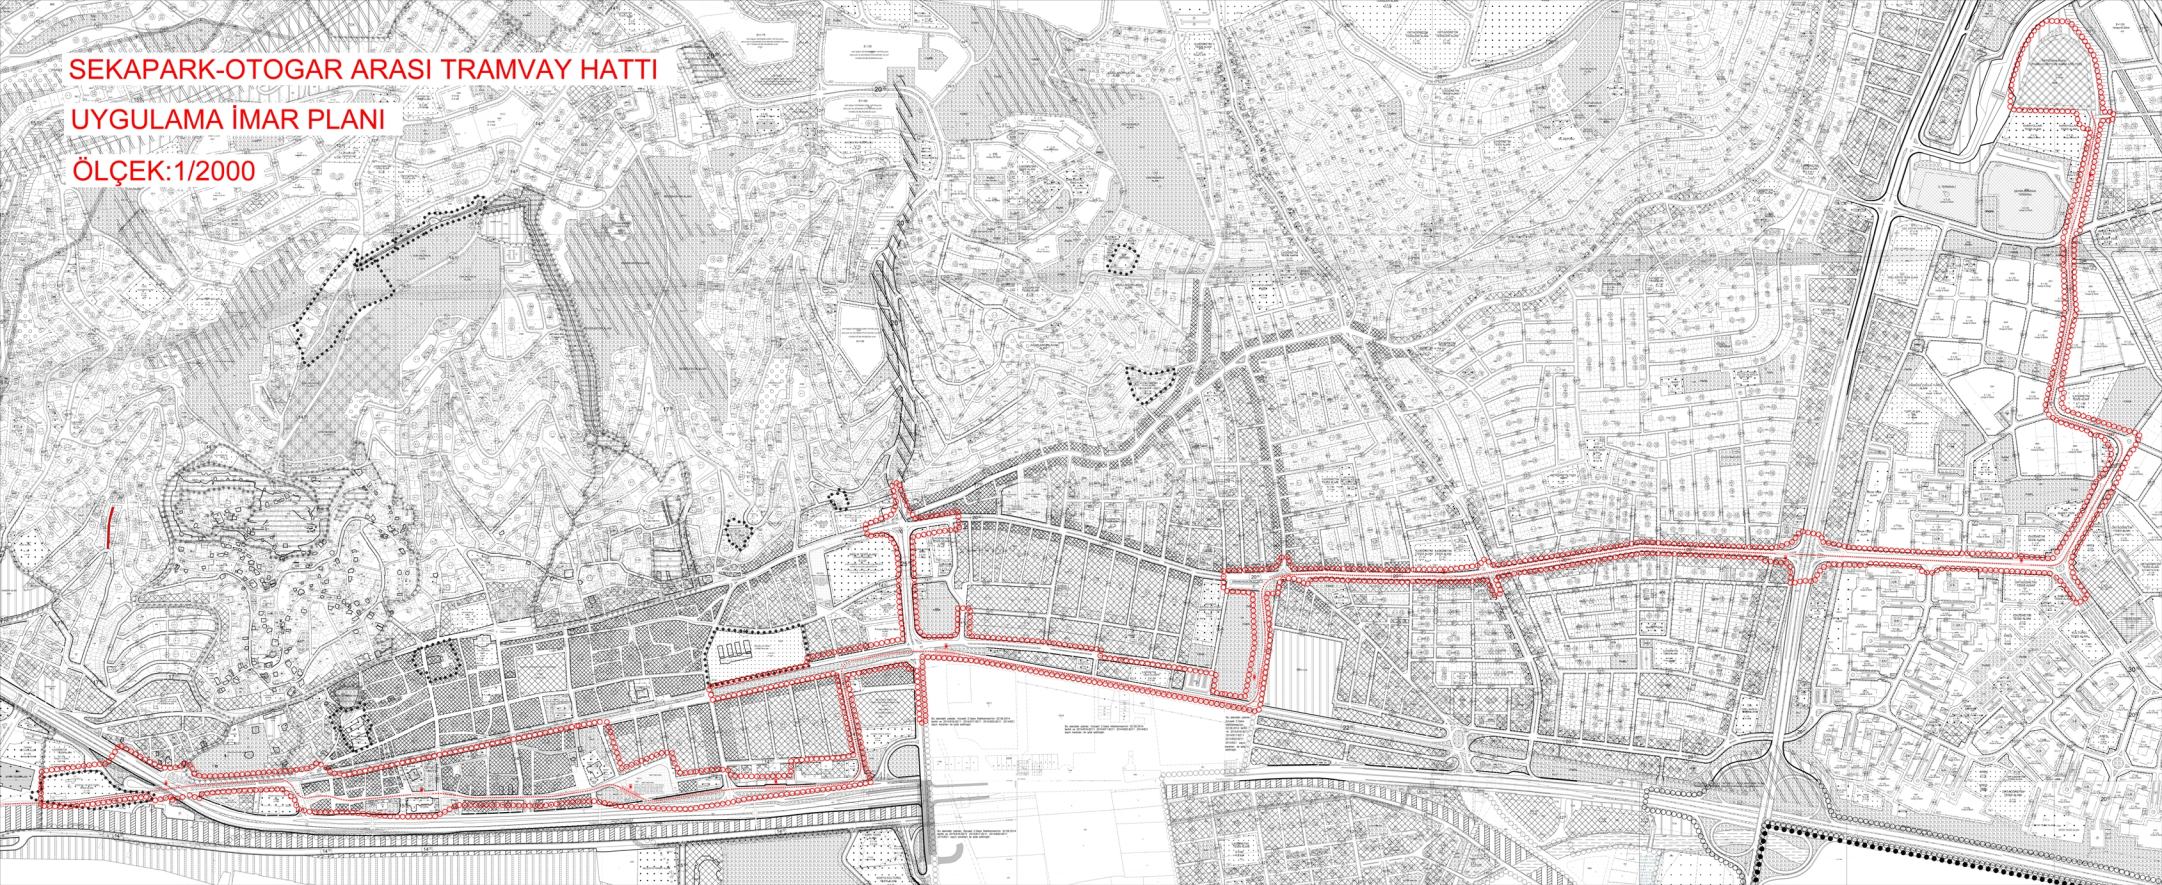

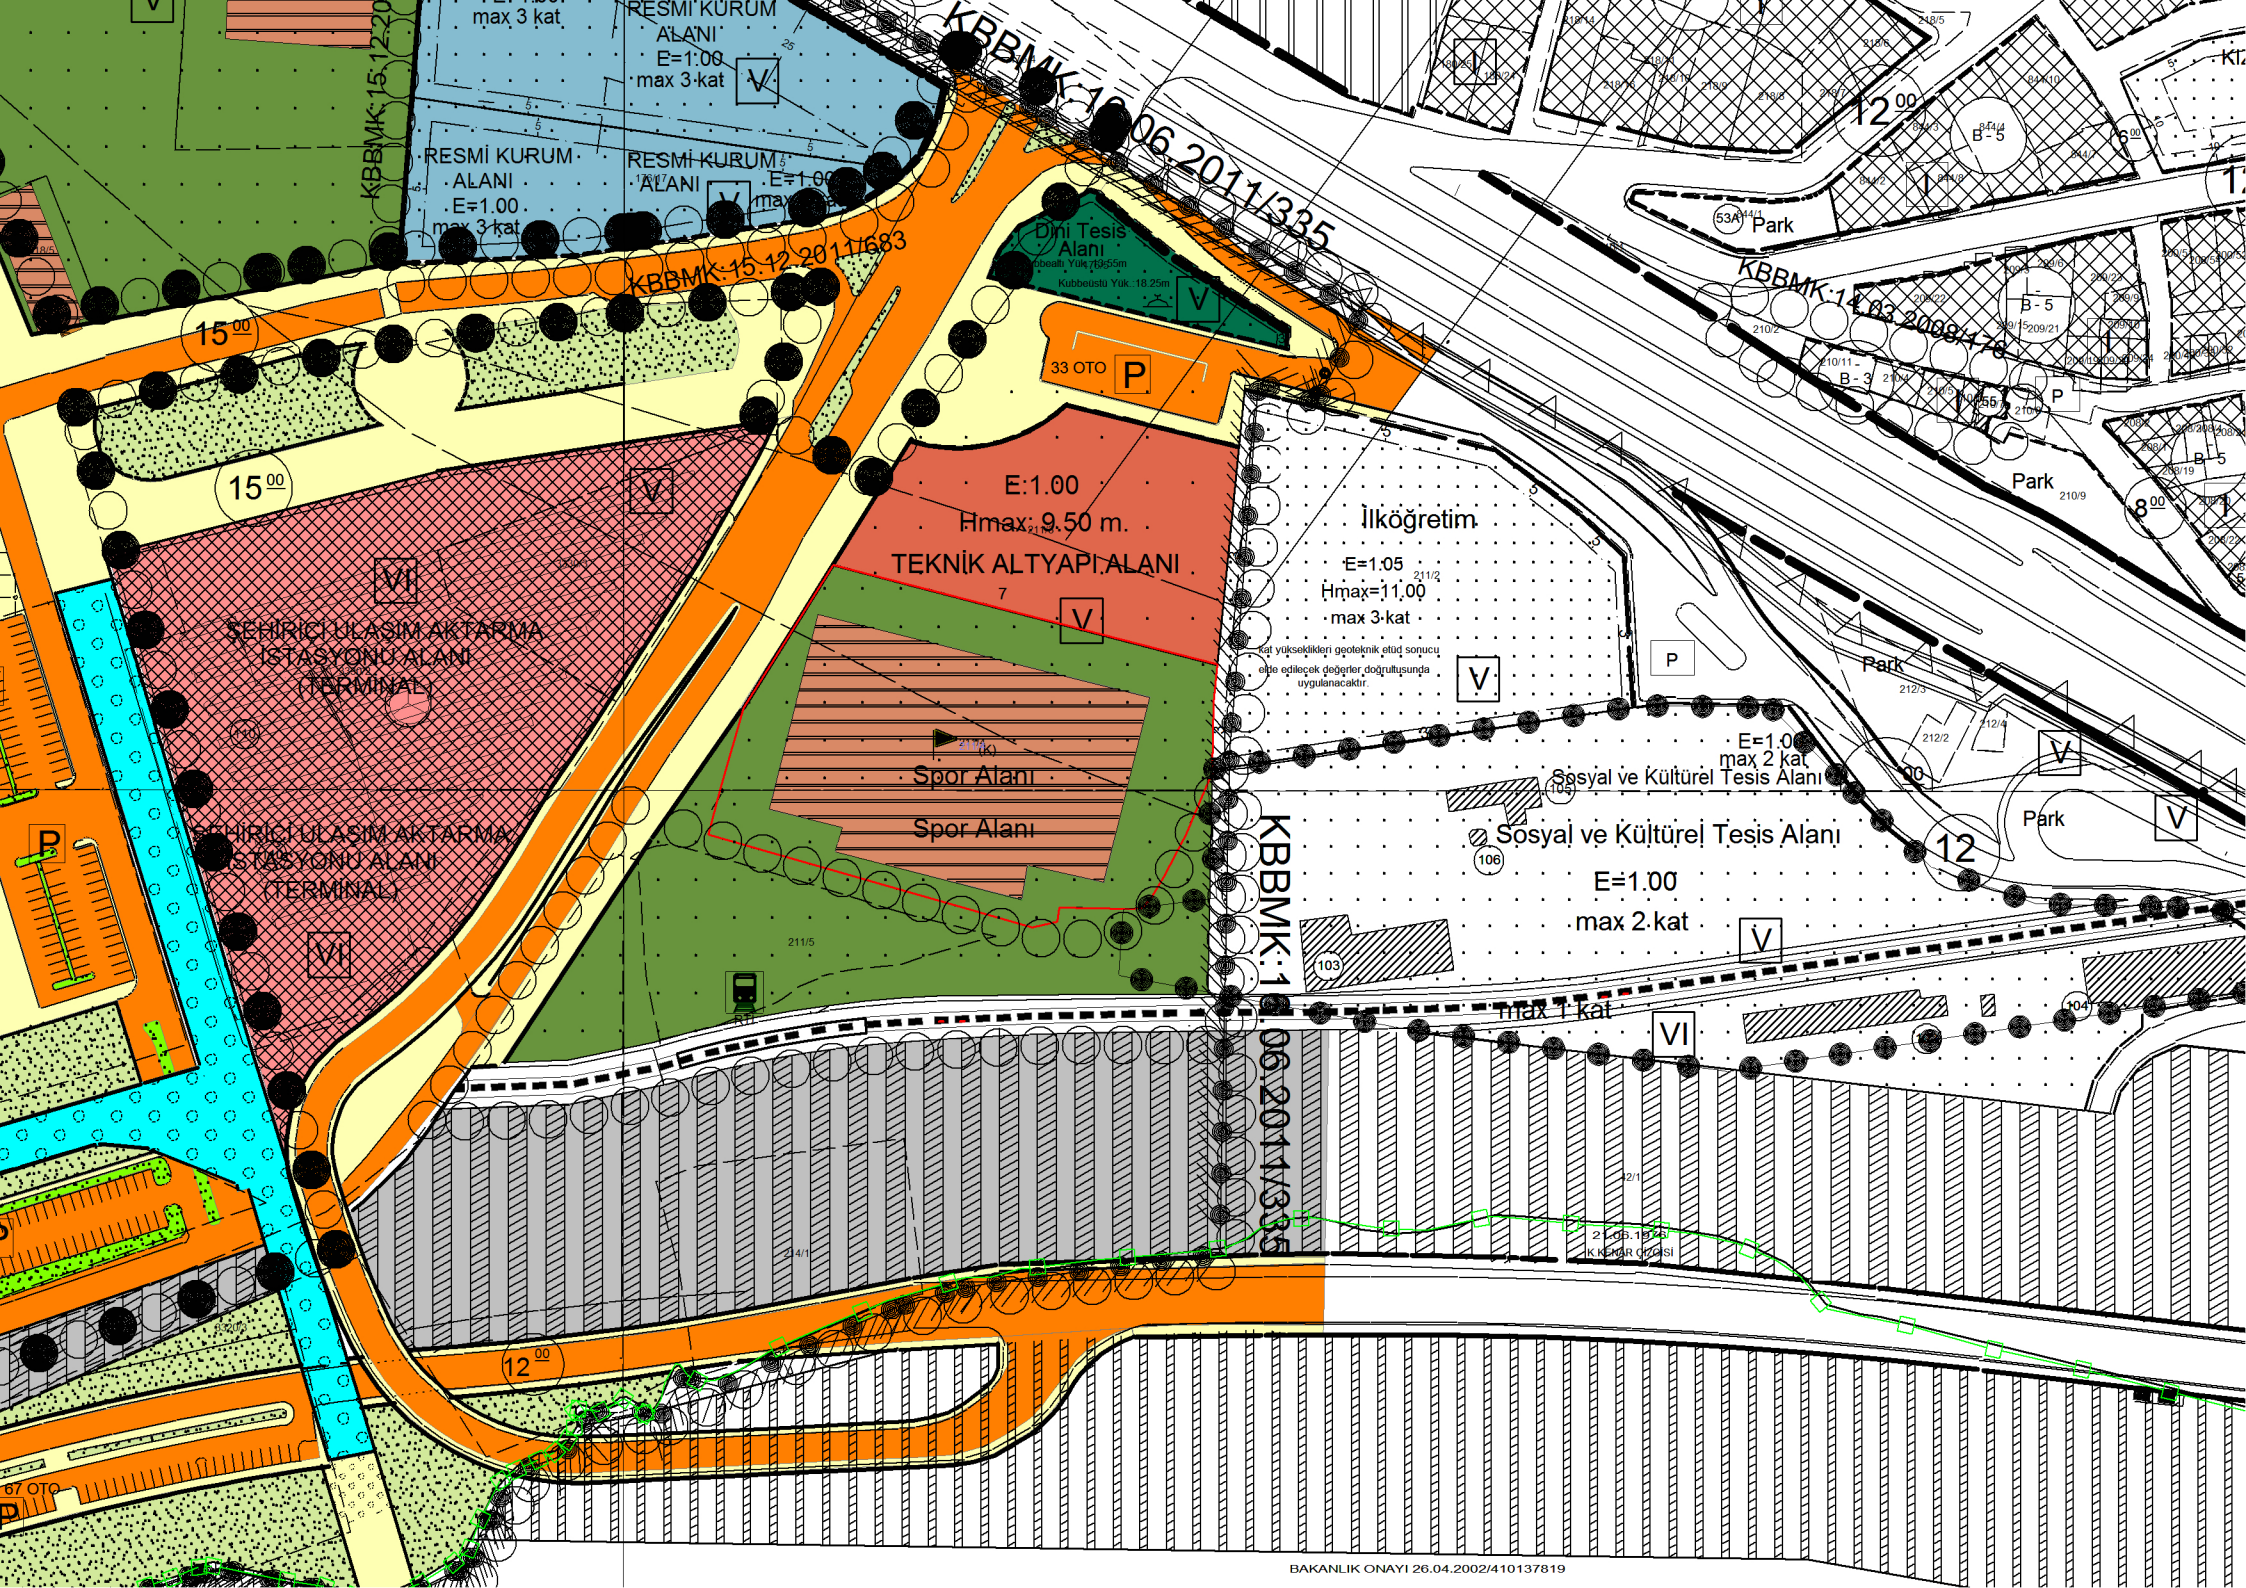

RESMİ KURUM ALANI
E=1.00
max 3-kat

RESMİ KURUM ALANI
E=1.00
max 3-kat

KBBMK:15.12.2011/335

Dini Tesis Alanı
Kübaşlı Yüksek
Kübaşlı Yüksek

33 OTO P

E:1.00
Hmax: 9.50 m.
TEKNİK ALTYAPILANLI

İlköğretim
E=1.05
Hmax=11,00
max 3-kat

Her yükseldikçe jeoteknik etüd sonucu elde edilecek değerler doğrultusunda uygulanacaktır.

Spor Alanı
Spor Alanı

Sosyal ve Kültürel Tesis Alanı
E=1.00
max 2 kat

Sosyal ve Kültürel Tesis Alanı
E=1.00
max 2-kat

max 1 kat

KBBMK:15.12.2011/335

