


İZMİT İLÇESİ (Saraybahçe Beldesi)

KOCAELİ

G23-b-24-d-2-c

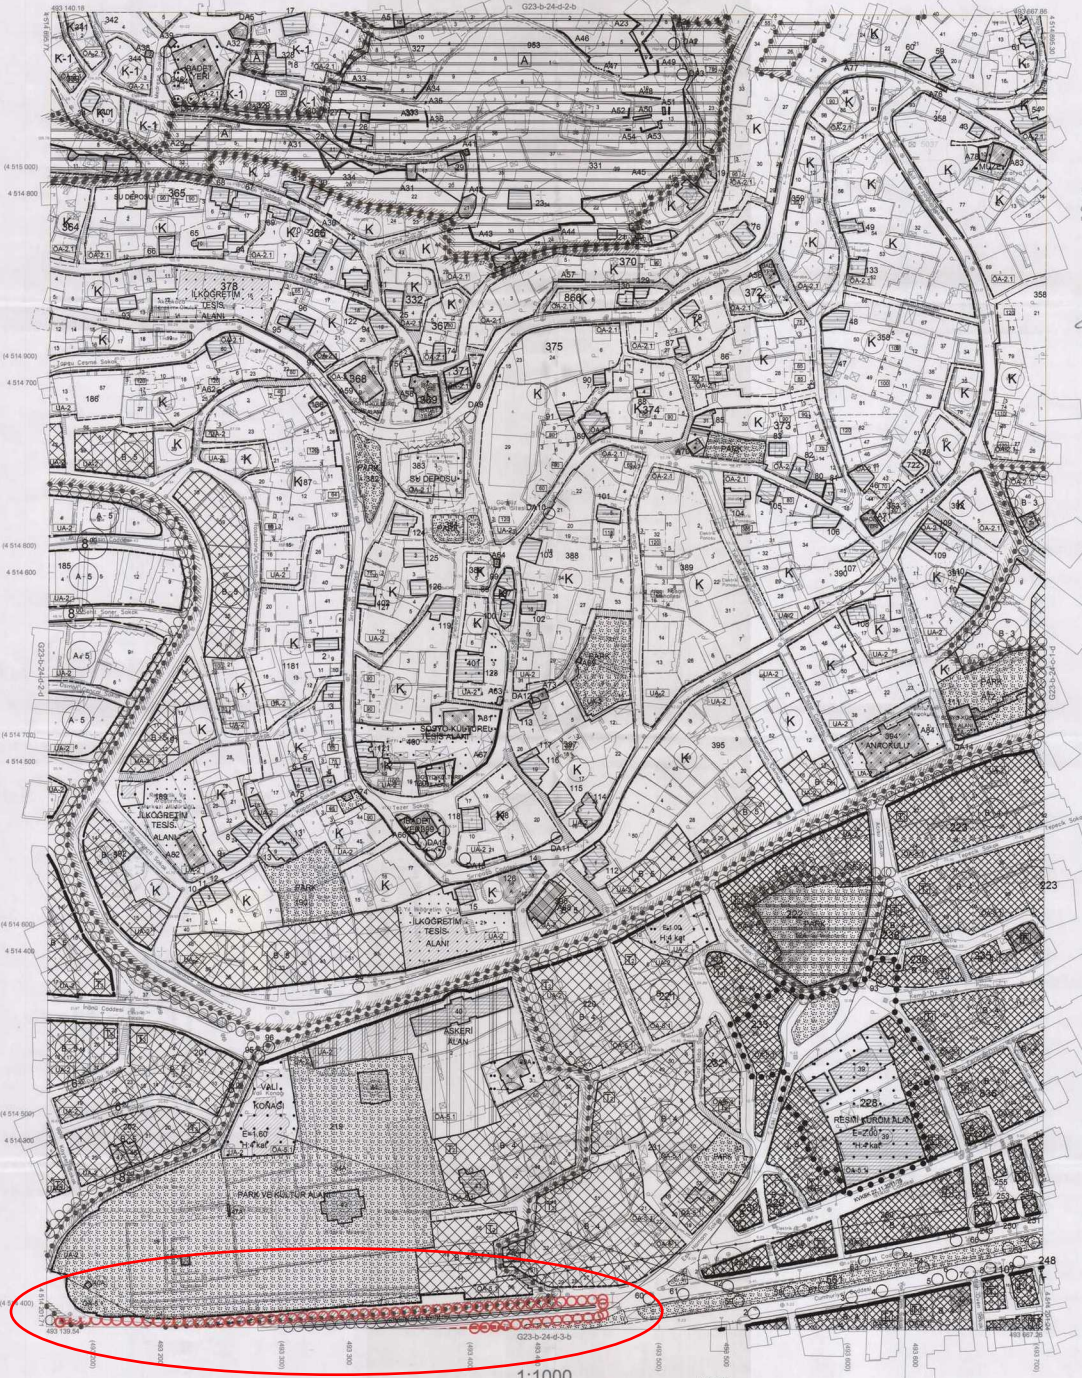

Kocaeli Büyükşehir Belediyesi
İmaratlar Dairesi Başkanlığı bünyesinde
yapılan Kocaeli İmarat 51/1000
ölçekteki Harita No:3194
sayılı İmar Kanunu'na 7/4 maddesine
göre imarata ve parçaya
1/7-Ş-301



İmaratın planı
GÖRÜLEN MÜHÜRÜ
İmar ve Gecekondu Çözümlemesi

İZMİT İLÇESİ (Saraybahçe Beldesi) G23-b-24-d-2-c
KOCAELİ

1:1000

Koordinatlar ve pafta bölünmeleri ve son güncellenmiş
TUTANAYSA 2005-01 raporunda, GRB80 alanı ve
Tarihsel Merkezi (TM) kullanılmadığı belirtilmiştir.
Ağustos 2010 tarihinde yapılan yerel hava fotoğraflarından
kullanılan hava fotoğraflarına göre yapılmıştır.
Yataylı Filma: KUTLUŞEHİR HARİTA A.Ş.
ÇETINKAYA İMAR A.Ş.
(Ornak Girişim)

PROJE YÖNETİCİSİ
ALTAN ÇETINKAYA
Harita Mühendisi


Harita Mühendisi BELİM SAYDAN
Harita Mühendisi ÖLCEK AYŞIN
Harita Yüksek Mühendisi ERGİŞ AKOĞ
Harita Yüksek Mühendisi HAKAN İLHAN

MALHAZAR HARİTA BİTİ
SİMAK İNŞAAT
Harita Mühendisi

PROJE YÖNETİCİSİ
TARİTİT SİLME MÜSÜLV. Y.
SERPİL ÇELİK
Harita Mühendisi

İZMİT İLÇESİ (Saraybahçe Beldesi)

KOCAELİ
G23-b-24-d-3-b

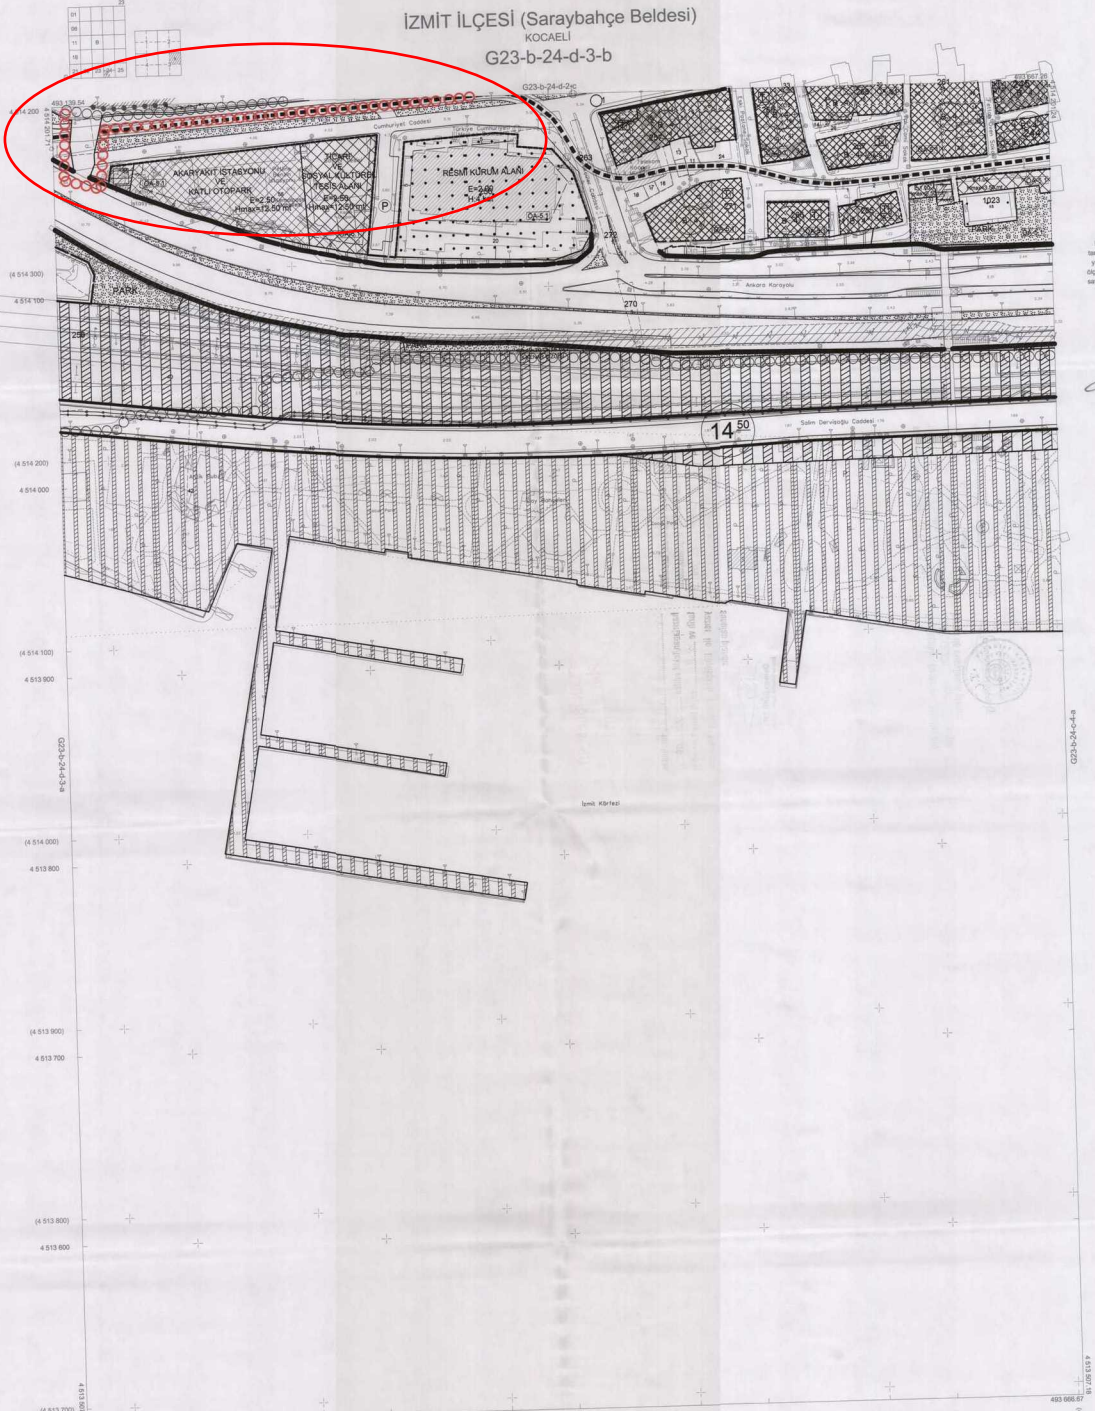

Kocaeli Büyükşehir Belediyesi
tarafından Fotogrametrik yöntemle
yapılan Kocaeli İline ait 1/1000
ölçekteki Saraybahçe Haritası 3/194
sayılı İmar Kanununu 7/a maddesine
göre onaylandı ve çizildi.

17-06-2011



İZMİT İLÇESİ (Saraybahçe Beldesi) G23-b-24-d-3-b
KOCAELİ

Koordinatlar ve pafta bölünmesi en son görselleştirme
TUTSA'ya bağlı 2006'da yapılmıştır. GR250 ölçekli ve
Tersmerkezli Mercator (TM) izdüşümüne alınmıştır.
Ayrıca 2010 tarihine kadar en son harita bilgileriyle
denetim yapılar sağlanmıştır.

Yatırım Firması: KUTLUBEY-HARİTA A.Ş.
ÇETİNKAYA-MAR A.Ş.
(Orta Kuruluş)

PROJE YÖNETİCİSİ
ALTAN ÇETİNKAYA
Harita Mühendisi

1:1000

Harita Mühendisi SELİM SANDAN
Harita Mühendisi ÖLEK AYDIN
Harita Yüksek Mühendisi EKREM AKOŞ
Harita Yüksek Mühendisi HAKAN İLHAN

KONTROL

HALIHAZIR HARİTA BEŞİ
İSMAIL SEYİFİ
Harita Yüksek Mühendisi

PROJE YÖNETİCİSİ

HARİTA ŞUBESİ MÜDÜRÜ V.
ESMA ÇELİK
Harita Yüksek Mühendisi