



# KOCAELİ G23-b-25-d

G23-b-25-a



ONAY  
Kocaeli Büyükşehir Belediyesi  
Trafik ve Fotogrametrik Yönetim  
Bölümü Kocaeli İline Altı 1:5000  
İçişleri Sayısı: Halihazır Harita 3194  
Sayılı İmar Kanununun 7/a Maddesine  
Göre İncelendi ve Onandı.  
15.06/2006



Bu alandaki planlar Kocaeli 2. İdare Mahkemesi'nin  
02.09.2014 tarihli ve 2014/816 - 8211 2014/4617,  
8211 2014/818 - 8211 2014/819 - 8211 2014/820,  
8211 2014/821 sayılı kararları ile iptal edilmiştir.

1:5000

Haziran 2005 Tarihli Hava Fotoğraflarından Üretilmiştir.  
Yapımcı Firma - ANA-KENT Planlama Şehircilik Harita  
Mimarlık İnşaat Sanayi Ticaret Ltd Şti.

Proje Mühendisi  
Hasan Ransel SUDOR  
Proje Müdürü  
Necati ÖLÇÜCÜOĞLU


KONTROL  
İsmail SEYREK  
Harita Mühendisi  
Halihazır Harita Şefi  
Serkan ONUR  
Harita Yüksek Mühendisi  
Harita Kadastro Müdür Vekili

KOCAELİ - G23-b-25-d



|    |    
|----|----|----|----|----|----|----|----|----|----|----|----|----|----|----|----|----|----|----|----|----|----|----|----|----|
| 01 | 02 | 03 | 04 | 05 | 06 | 07 | 08 | 09 | 10 | 11 | 12 | 13 | 14 | 15 | 16 | 17 | 18 | 19 | 20 | 21 | 22 | 23 | 24 | 25 |
| 01 | 02 | 03 | 04 | 05 | 06 | 07 | 08 | 09 | 10 | 11 | 12 | 13 | 14 | 15 | 16 | 17 | 18 | 19 | 20 | 21 | 22 | 23 | 24 | 25 |

İZMİT İLÇESİ (Saraybahçe Beldesi)  
KOCAELİ  
G23-b-25-d-4-b

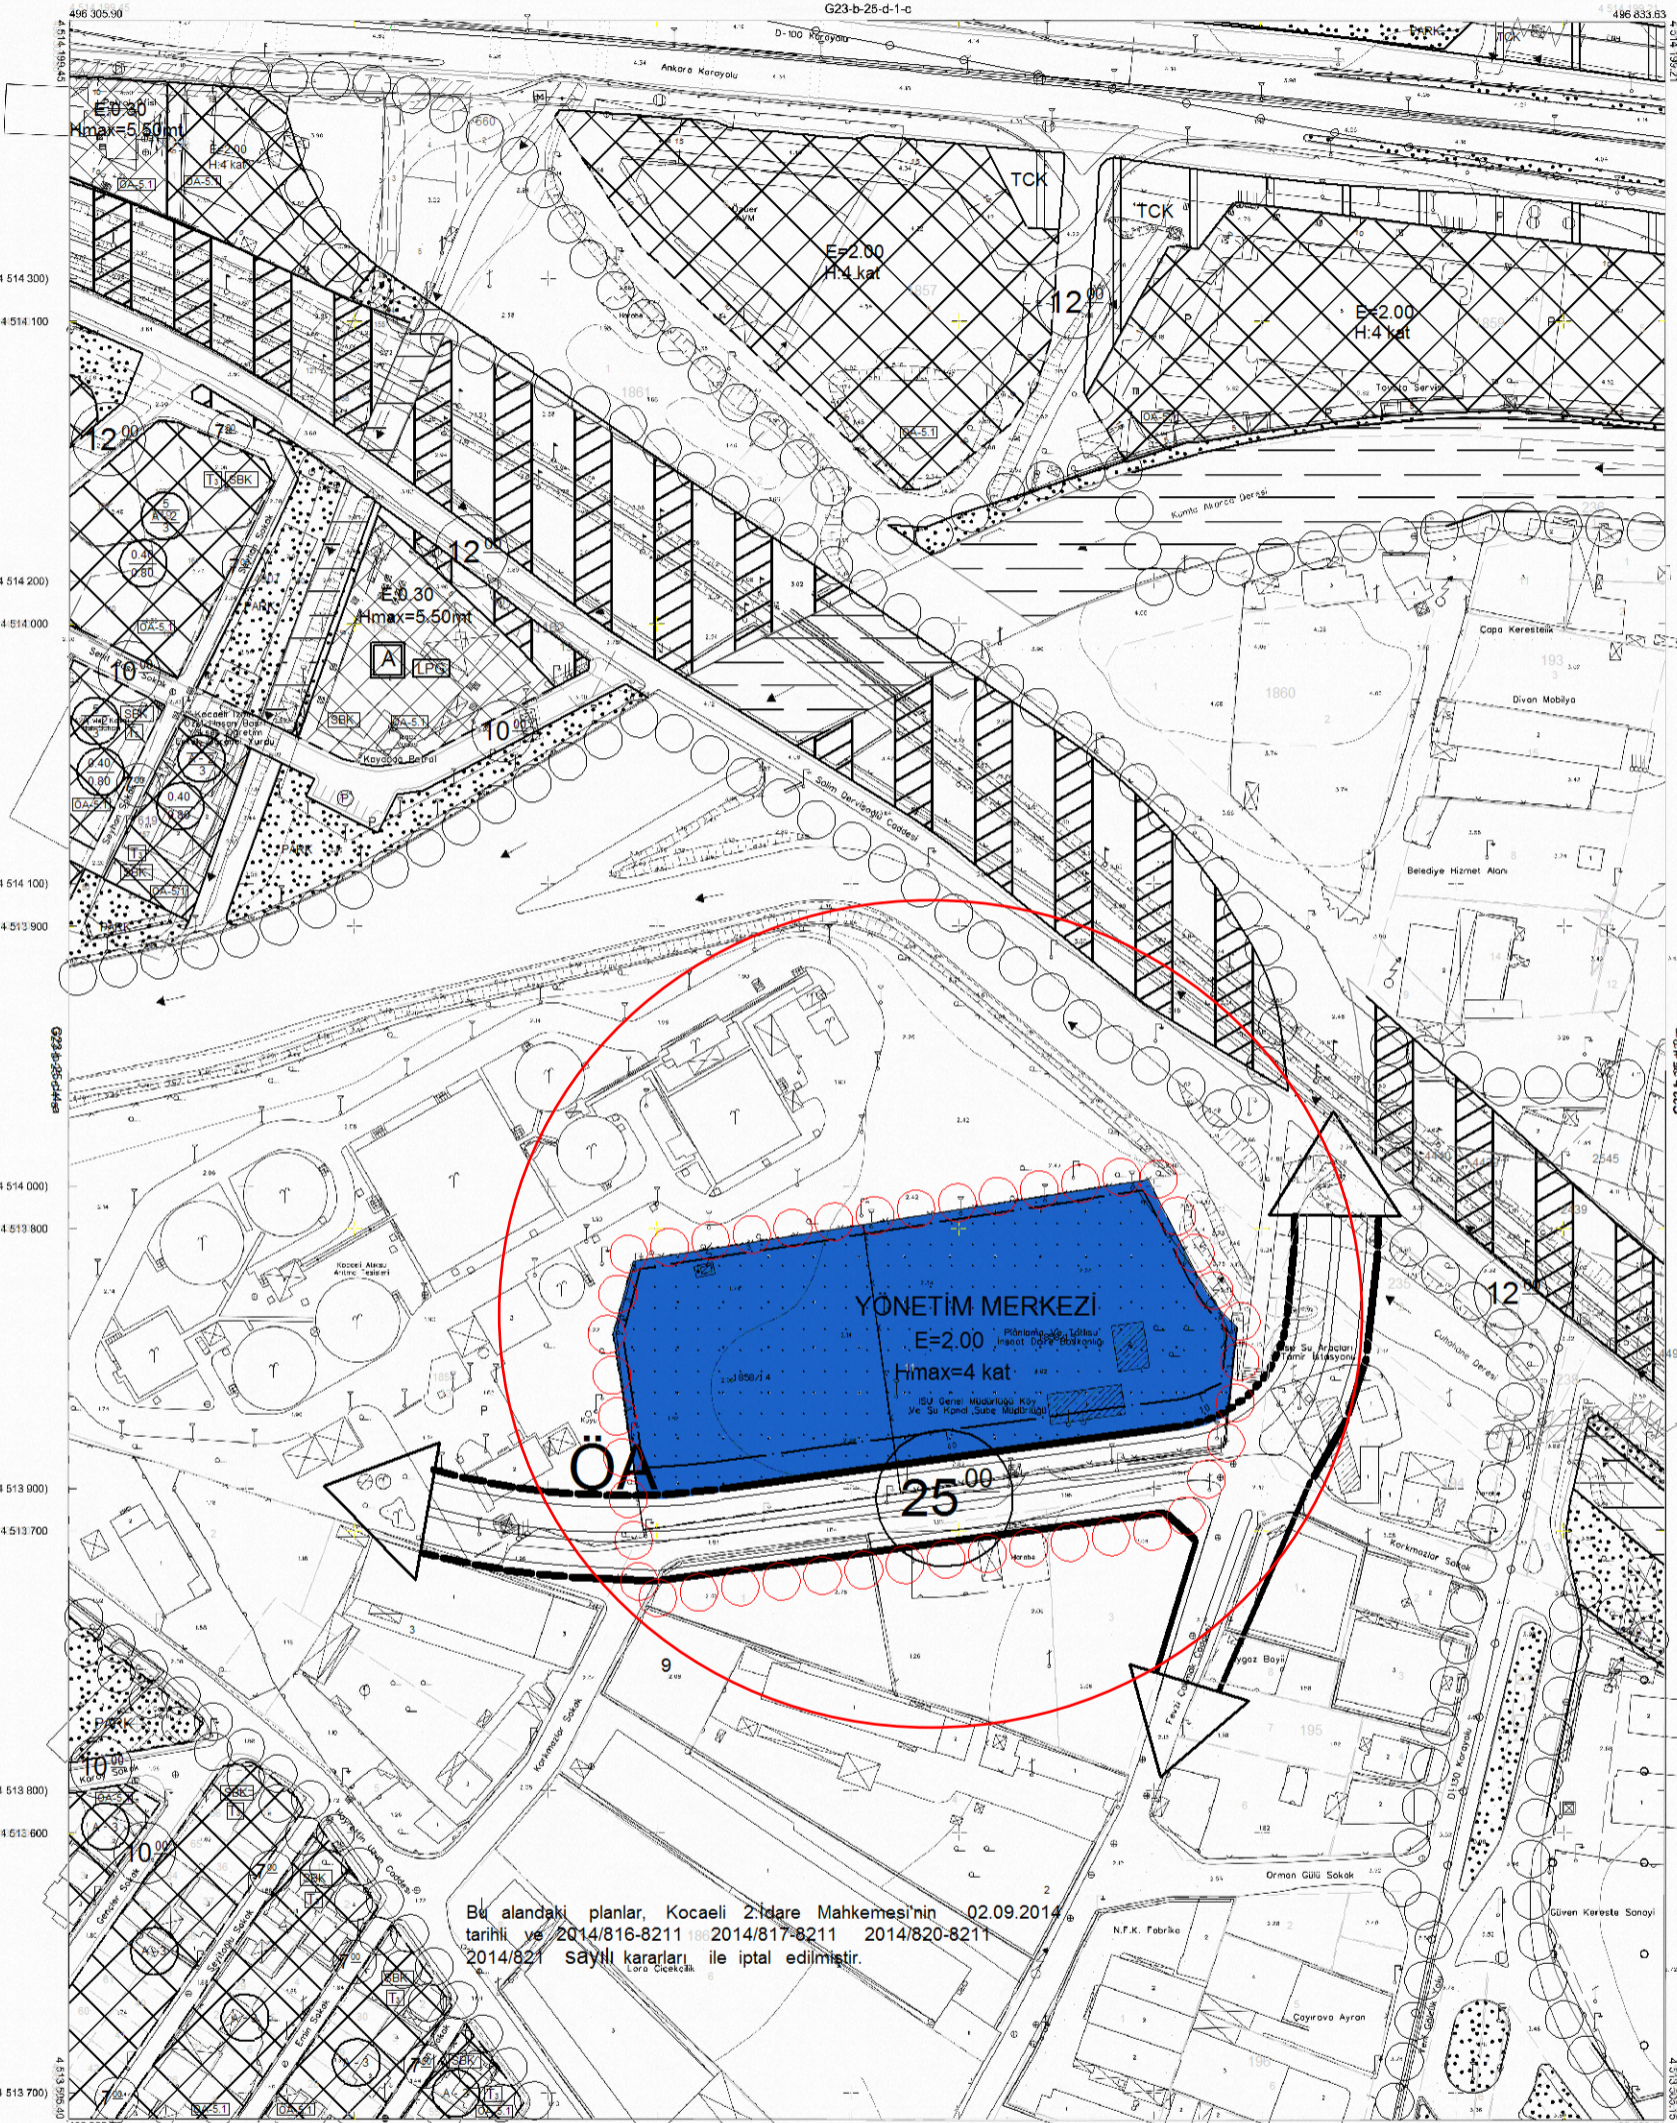

Bu alandaki planlar, Kocaeli 2. Daire Mahkemesi'nin 02.09.2014 tarihli ve 2014/816-8211, 2014/817-8211, 2014/820-8211, 2014/821 Sayılı kararları ile iptal edilmiştir.

Kocaeli Büyükşehir Belediyesi tarafından Fotogrametri yöntemiyle yapılan Kocaeli İline ait 1:1000 ölçekli sayısal Halihazır Harita 3194 sayılı İmar Kanununun 7/a maddesine göre incelenmiş ve onamdır.  
17-06-2011



İZMİT İLÇESİ (Saraybahçe Beldesi) G23-b-25-d-4-b  
KOCAELİ

KOCAELİ-G23-b-25-d-4-b

Koordinatlar ve pafta bölünmesi en son güncellenmiş TUDCA'ya bağlı 2005.0 no.lu ve ÇRSB ilgisiz ve Transversal Mercator (TM) izdüşümünde düzenlenmiştir. Ağustos 2010 tarihinde çekilen renkli hava fotoğraflarından üretilmiştir. Yapılar sapak çizgileriyle gösterilmiştir.  
Yüklenici Firma : KUTLUBEY HARİTA A.Ş.  
ÇETINKAYA İMAR A.Ş.  
(Onak Girişim)

PROJE YÖNETİCİSİ  
ALTAN ÇETINKAYA  
Harita Mühendisi

1:1000

HARİTA MÜHENDİSİ  
SELİM SAYDAN  
DİLEK AYDIN  
EŞREF AKIŞ  
HAKAN İLHAN

KONTROL  
HALHAZIR HARİTA ŞEFİ  
İSMAIL SEYİRCİ  
Harita Mühendisi

PROJE YÖNETİCİSİ  
HARİTA ŞUBE MÜDÜRÜ V.  
SERKAN ÖZÜR  
Harita Mühendisi