


KOCAELİ G23-c-03-d

G23-c-03-a



ONAY
Kocaeli Büyükşehir Belediyesi
Tarafından Fotogrametri Yöntemi
Yapılan Kocaeli İne Ait 1:5000
Ölçekli Sayısal Harita 3194
Sayılı İmar Kanununu 7/a Maddesi
Göbre İstisnai ve Onandı.

15.08/2006

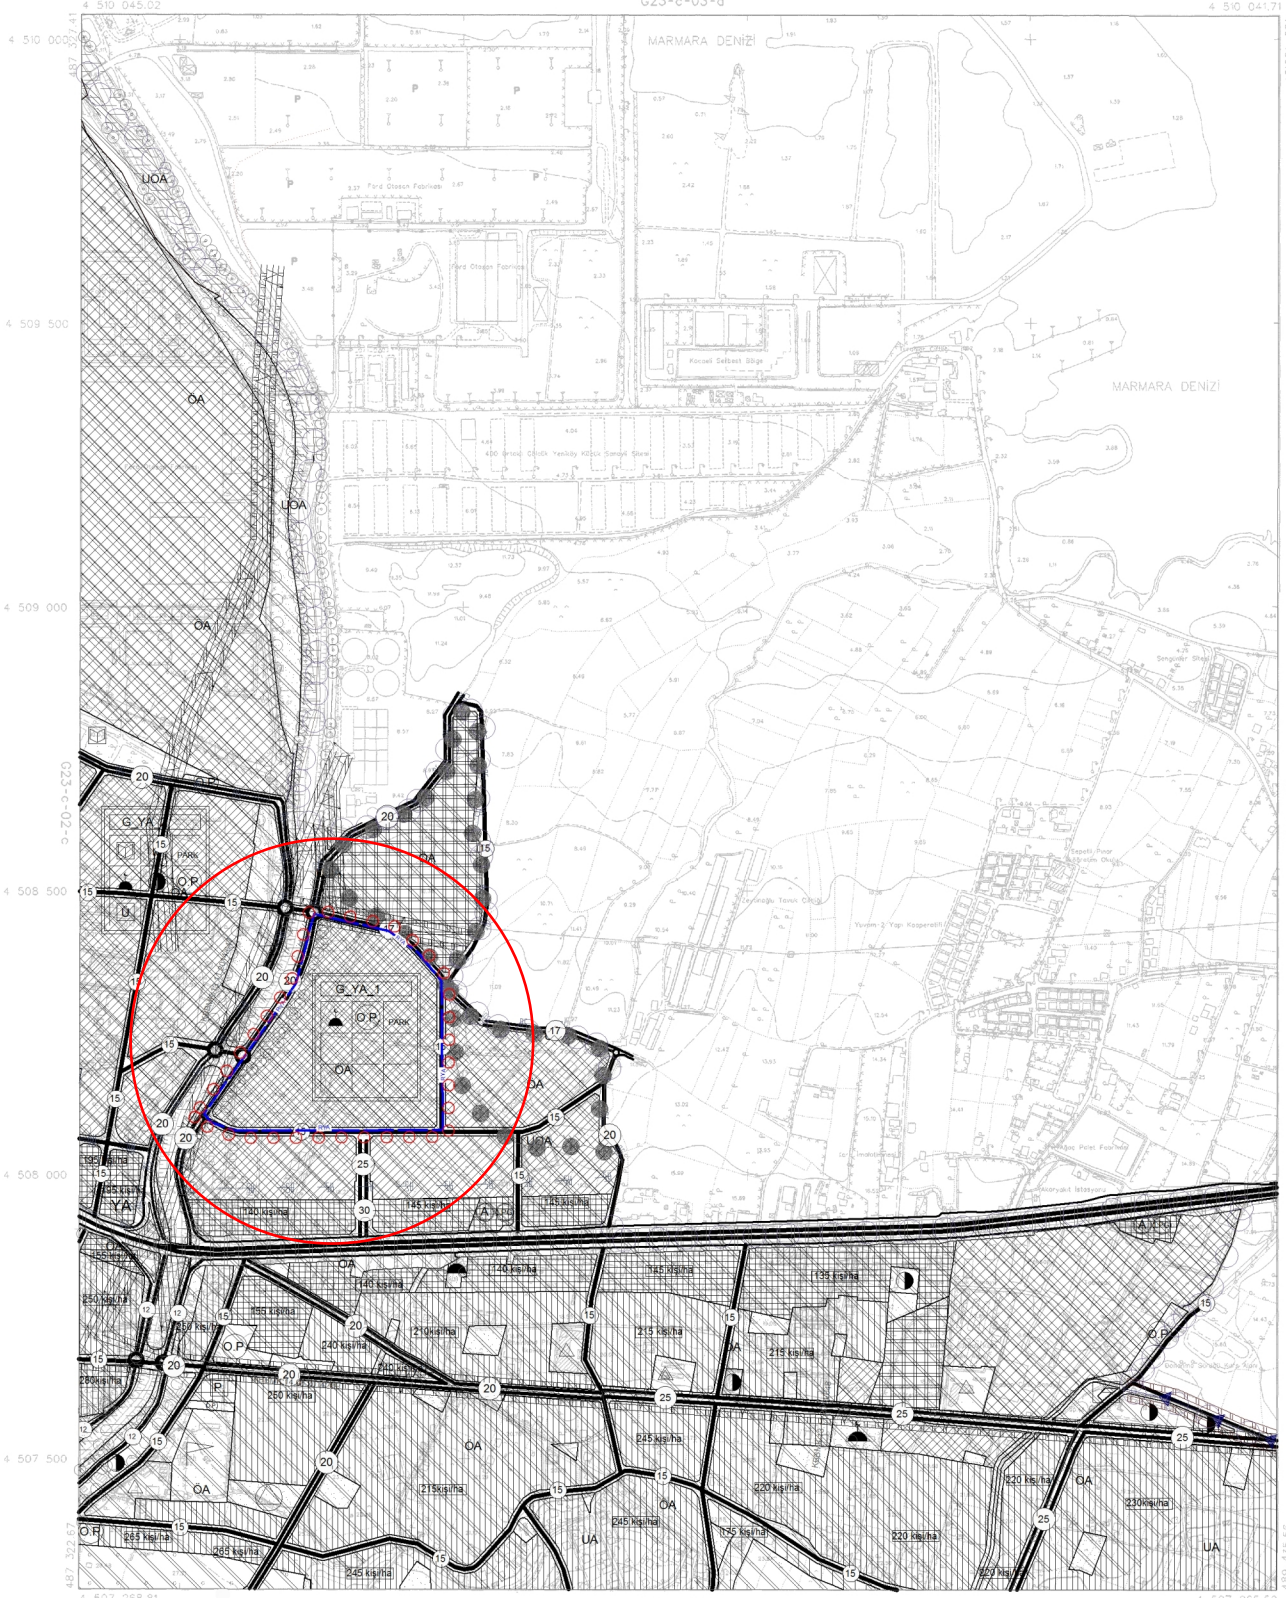

1:5000

Haziran 2005 Tarihi Hava Fotoğraflarından Üretilmiştir.
Yapma Firma : ANA-KENT Planlama Sanayi Ticaret Ltd Şti.
Mimarlık İnşaat Sanayi Ticaret Ltd Şti.

Proje Mühendisi
Harun Tarsal SUDUR
Proje Müdürü
Mehmet KOCACIOĞLU

KONTROL
İsmail SEYREK
Harita Mühendisi
Harita Harita Şefi
Serkan ONUR
Harita Yüksek Mühendisi
Harita Kadastro Müdür Vekili

KOCAELİ - G23-c-03-d