


KOCAELİ
G22-b-18-c

G22-b-18-b

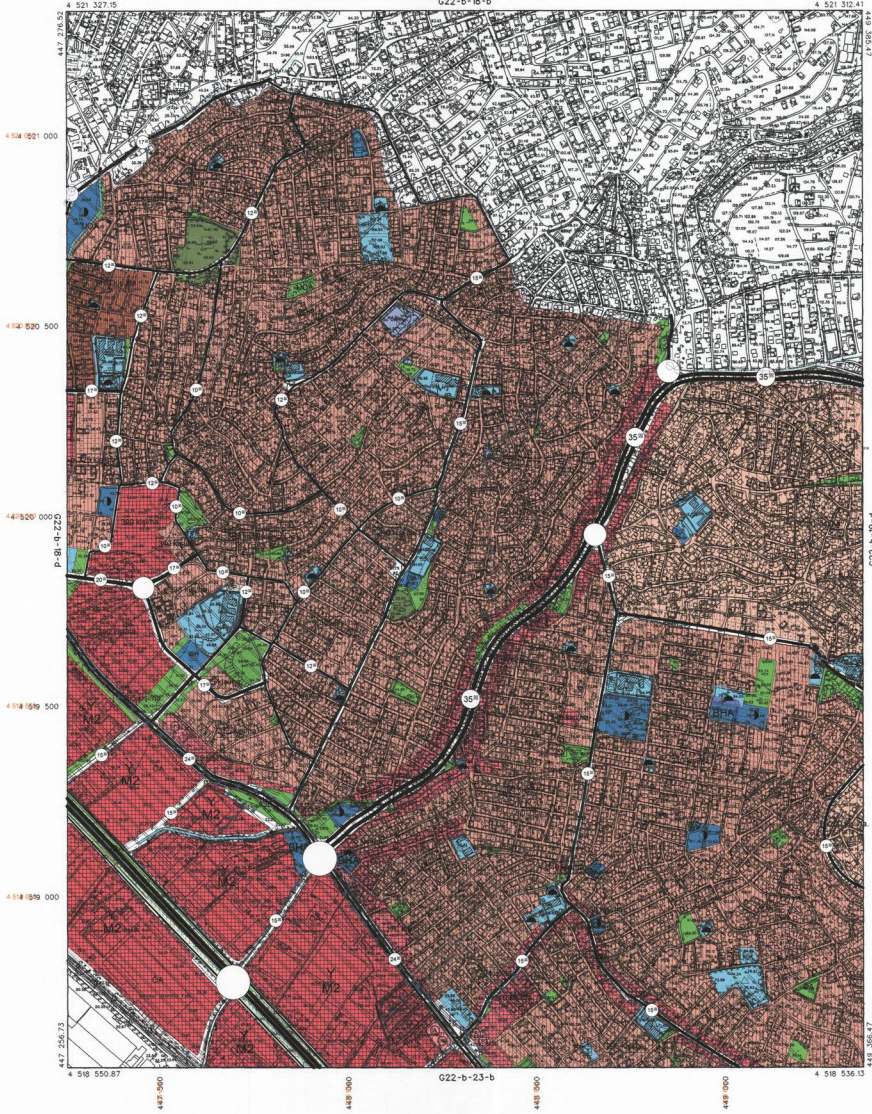

ONAY

Kocaeli Büyükşehir Belediyesi
Tarihiyle Fotogrametrik Yüzölçüm
Yatayları Kocaeli - Ölçek 1:5000
Doğu Sınırı Halihazır Harita 304
Buna İlişli Kapanma 776 Maddesine
Göre İncelenmiş ve Onaydır.

15.08.2006



Haziran 2005 Tarihi Hava Fotoğraflarından Üretilmiştir.
Yatayları Film - ANA-RENT Platformu Sahasızlık Harita
Mimarlık İnşaat Sanayi Ticaret Ltd. Şti.

1:5000

KONTROL
İmza: SEYREK Harita ÖMER
Harita MİHAZOL Harita YILMAZ MİHAZOL
Harita KALINER Harita YILMAZ

Proje Mühendisi Harita Mühendisi
İmza: Mustafa İSİDOĞRU Harita Mühendisi
İmza: Mustafa İSİDOĞRU

KOCAELİ - G22-b-18-c