()

F24-d

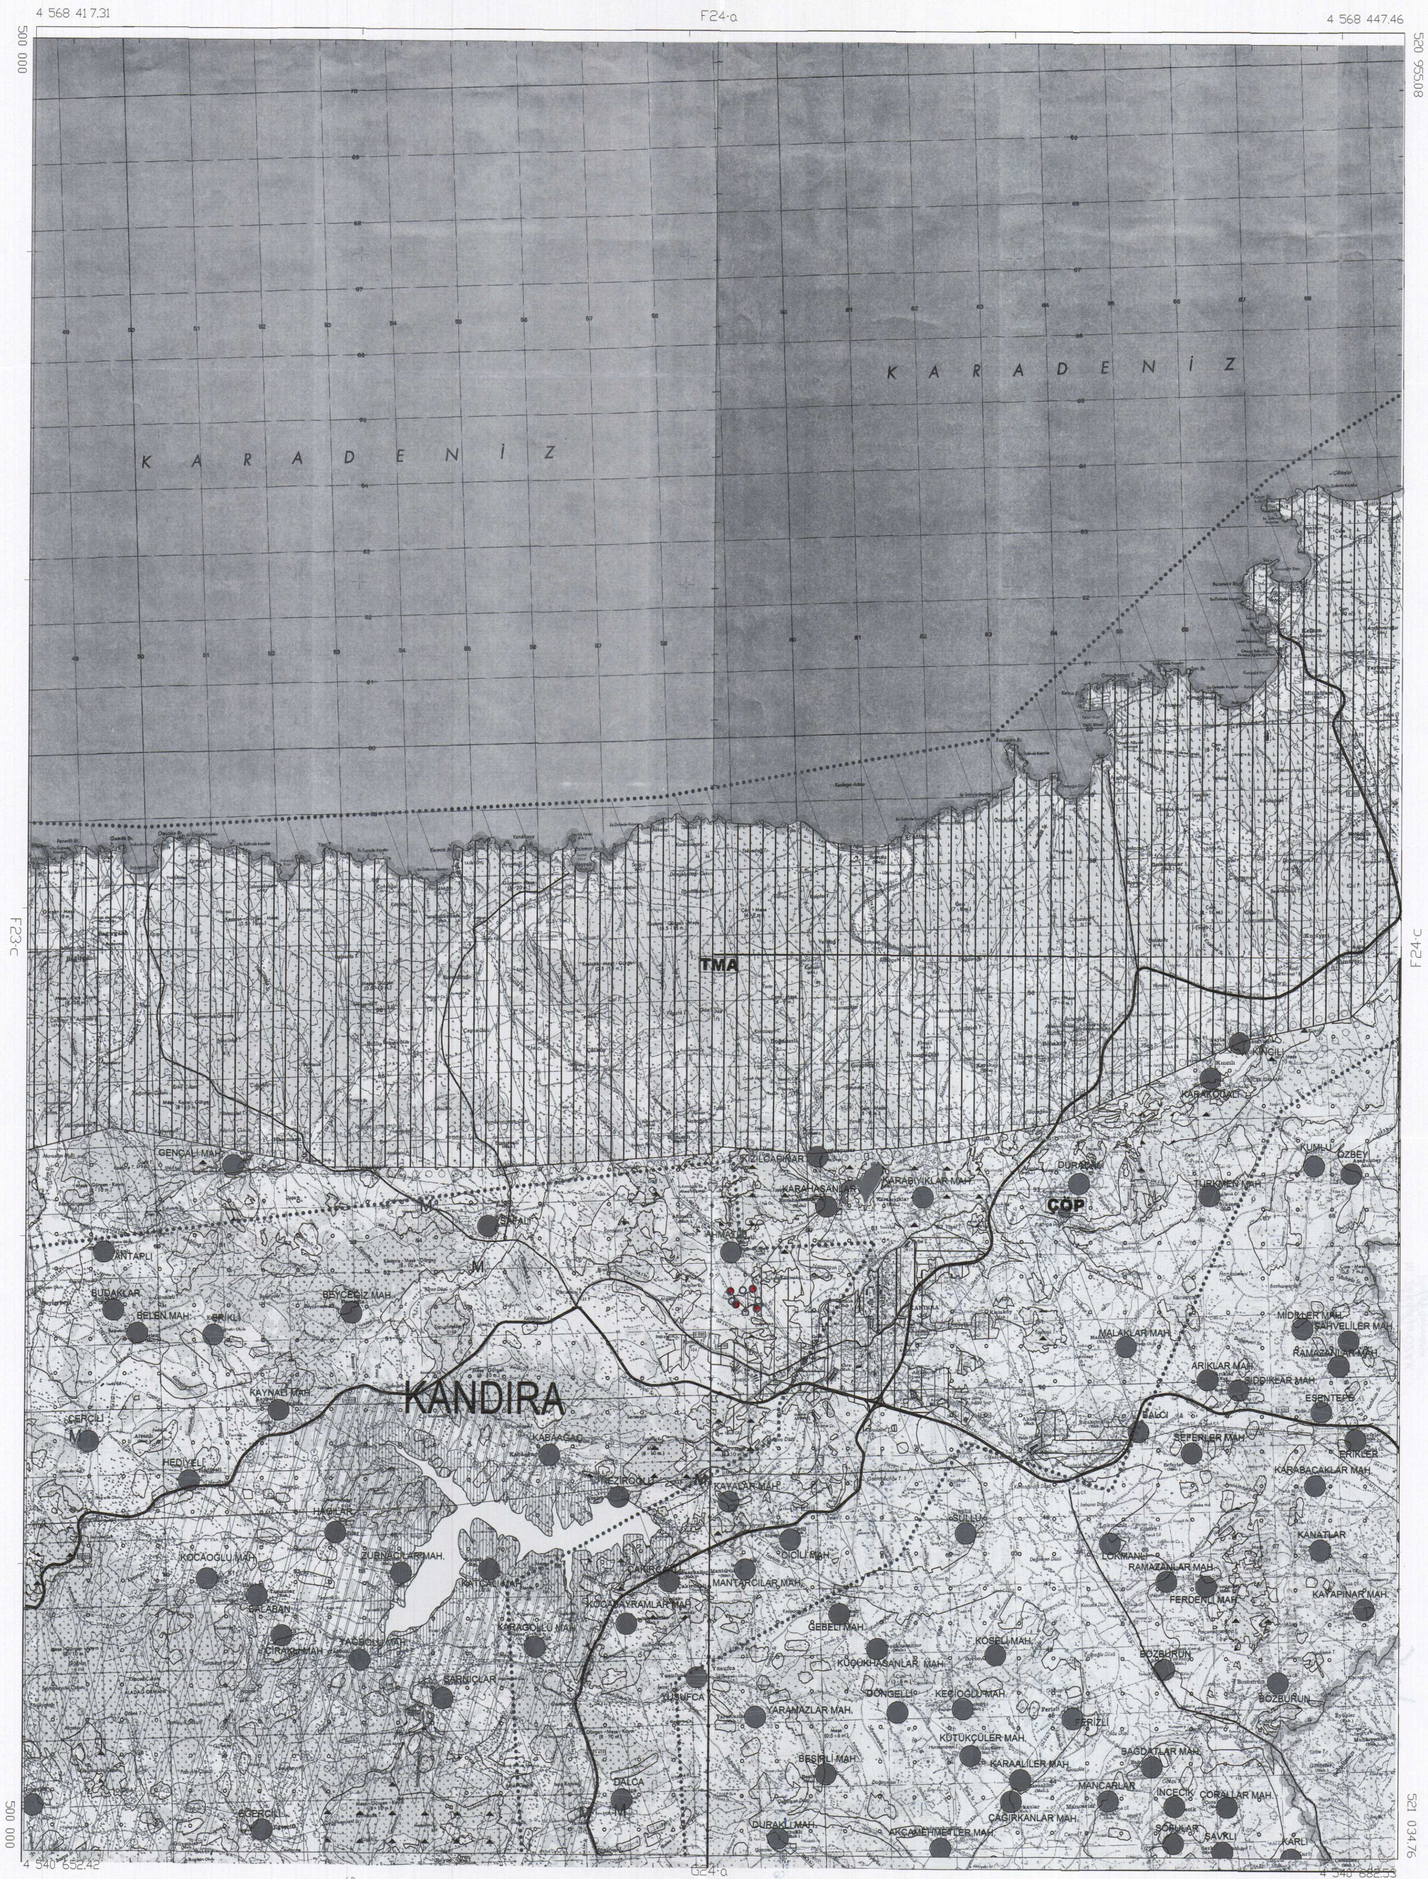

1/50000

-F24-d

()

()

F24-d3

4 554 462.71

F24-d2

4 554 485.30

510 497.01

520 994.02

4 552 500

4 550 000

4 547 500

F24-d4

F24-c4

4 545 000

4 542 500

510 516.90

521 033.81

4 540 580.82

G24-a2

512 500

515 000

517 500

520 000

1/25000

-F24-d3

()

KOCAELİ
F24-d-18-b

F24-d-13-c

4 551 686.31 — 4 551 689.62 — 510 500.99 — 512 601.19

4 551 500 — 4 551 000 — 4 550 500 — 4 550 000 — 4 549 500 — 4 549 000

F24-d-18-a — F24-d-18-c — F24-d-18-d

4 548 909.92 — 4 548 913.23

511 000 — 511 500 — 512 000 — 512 500

510 504.97 — 512 605.96

Helvacı Tepesi 117.44
Kızılçapınar Köyü
Kızılçapınar Köyü İlköğretim Okulu
Toy Ağıl Tepesi 45.20
Hörmançık Sırtı
Karahasanlar Mahallesi
Ahmetli Mahallesi
Tavuk Çiftliği
Buruncuk Tepesi

160 kişi/ha.
170 kişi/ha.
165 kişi/ha.
155 kişi/ha.
175 kişi/ha.
135 kişi/ha.
245 kişi/ha.
255 kişi/ha.
UA
Ü
ÖA
ÜOA
TA
Ö.P

KBBMK:17.12.2010/676
KBBMK:17.03.2011/187

1:5000

Haziran 2005 Tarihli Hava Fotoğraflarından Üretilmiştir.

Yapımcı Firma : ANA-KENT Planlama Şehircilik Harita Mimarlık İnşaat Sanayi Ticaret Ltd Şti.

Proje Mühendisi
Hasan Tansel SÜDOR

Proje Müdürü
Necati ÖLÇÜCÜOĞLU

KONTROL

İsmail SEYREK
Harita Mühendisi
Halihazır Harita Şefi

Serkan ONUR
Harita Yüksek Mühendisi
Harita Kadastro Müdür Vekili

ONAY

Kocaeli Büyükşehir Belediyesi Tarafından Fotogrametrik Yöntemle Yaptırılan Kocaeli İline Ait 1:5000 Ölçekli Sayısal Halihazır Harita 3194 Sayılı İmar Kanununun 7/a Maddesine Göre İncelendi ve Onandı.

15/08/2006

Genel Sekreter V. Başkanı

KOCAELİ - F24-d-18-b