

G23-b

F23-c

4 540 682.53

4 540 652.42

478 365.24

500 000

4 540 000

4 535 000

4 530 000


4 525 000

4 520 000

4 515 000

478 855.96

500 000

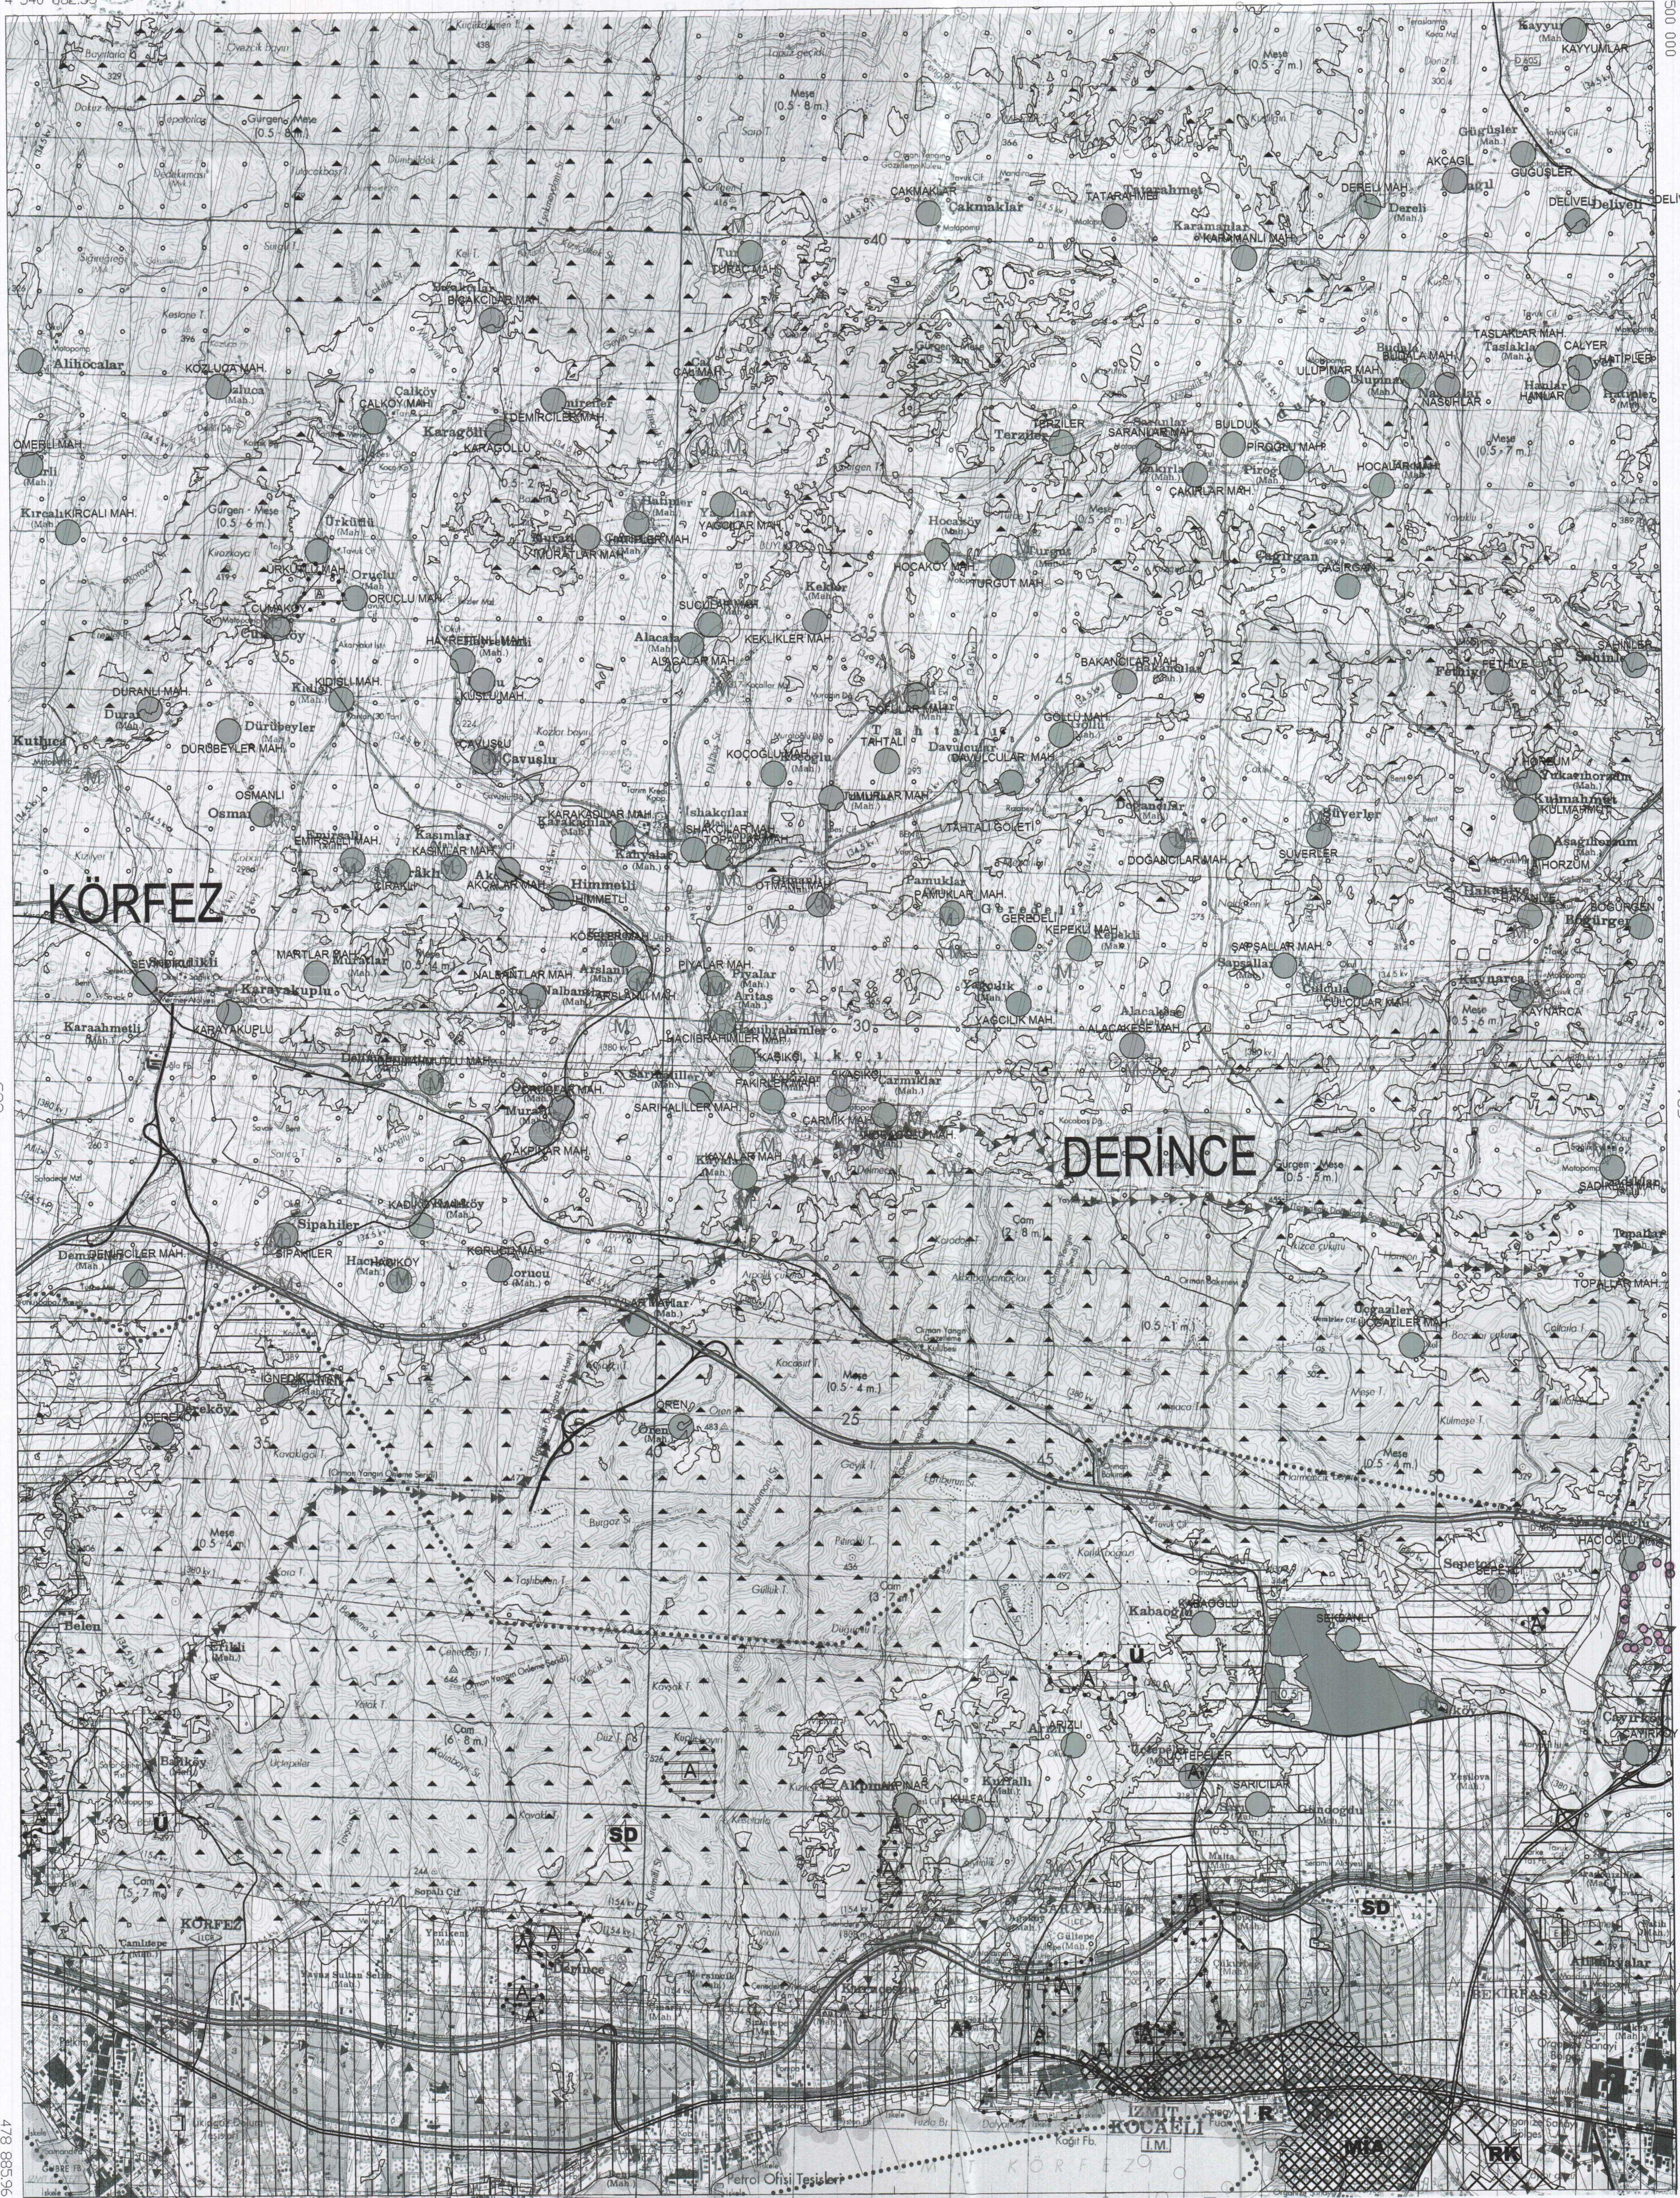

1/50000

-G23-b



G23-b3

G23-b2


4 526 691.70






01					
06					
11	B	c	d		
16	a	b	c	d	e
21	a	b	c	d	e
22	a	b	c	d	e
G	a	b	c	d	e

KOCAELI  
G23-b-20-c

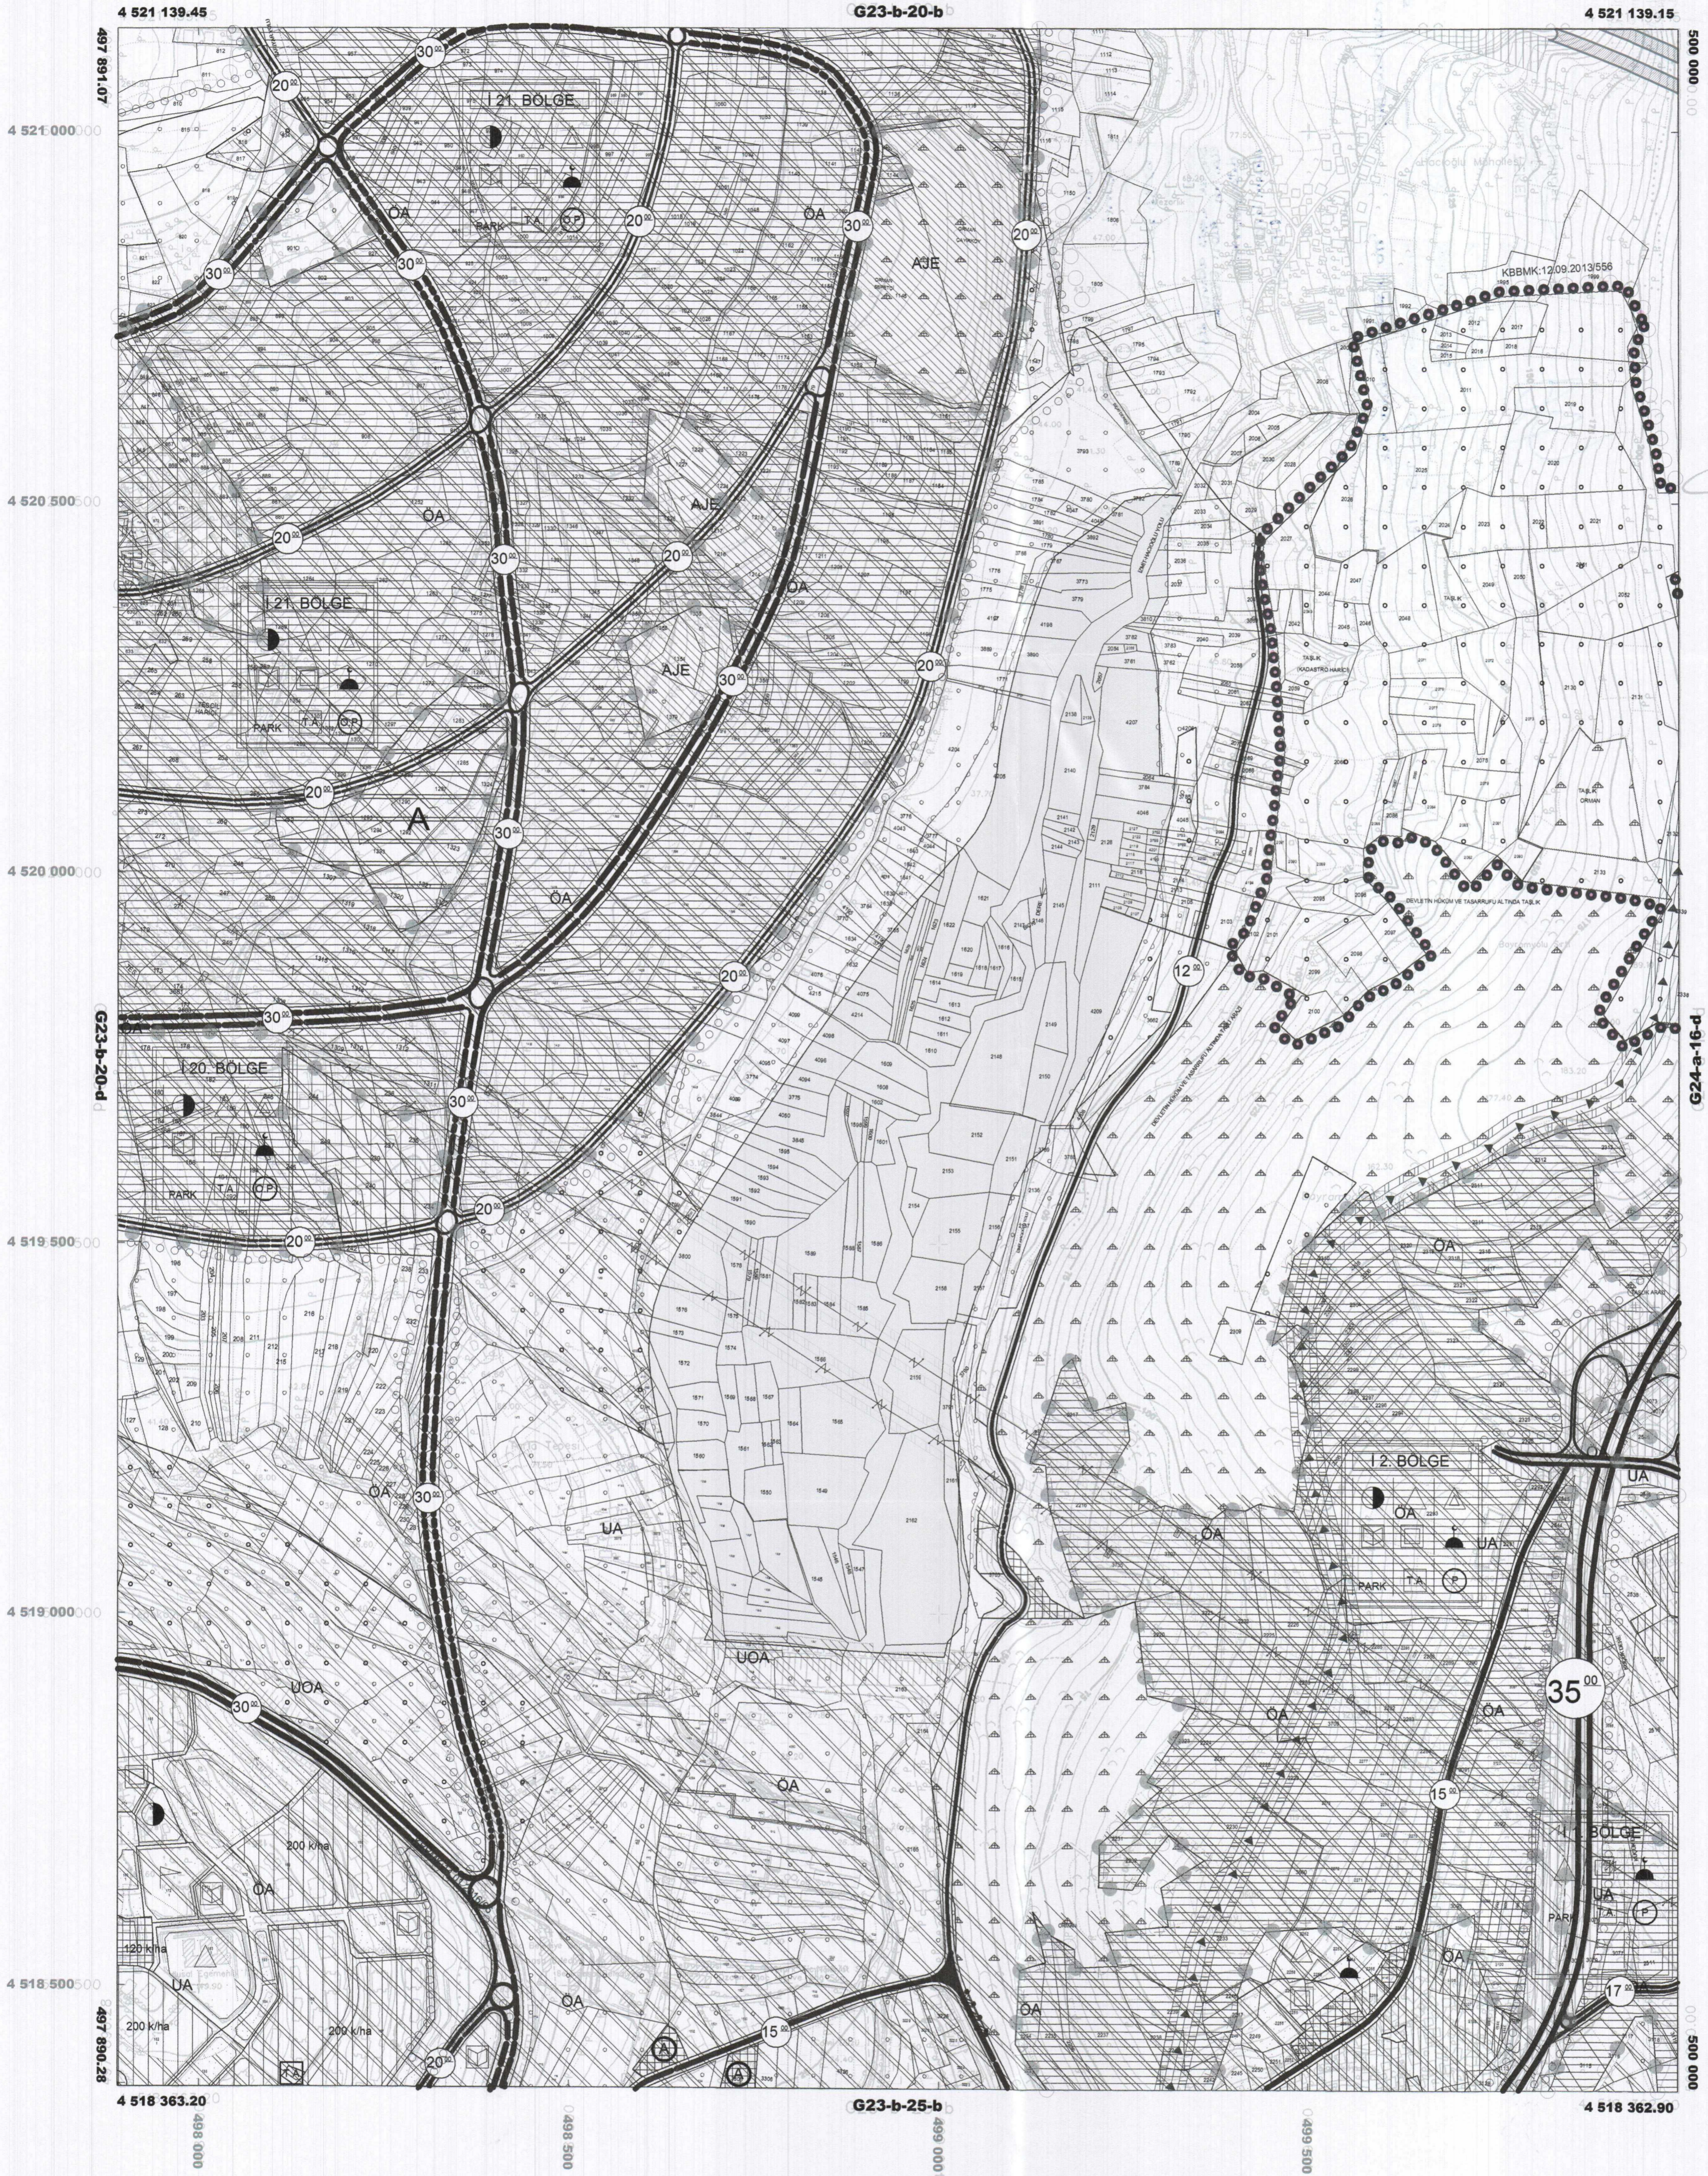

ONAY  
Kocaeli Büyükşehir Belediyesi  
Tarafından Fotogrametrik Yöntemle  
Tutarlı Olarak Kocaeli İline Ait 1:5000  
Ölçekli Sayısal Halihazır Harita 3194  
Sayılı İmar Kanununun 7/a Maddesine  
Göre İncelenmiş ve Onaydır.

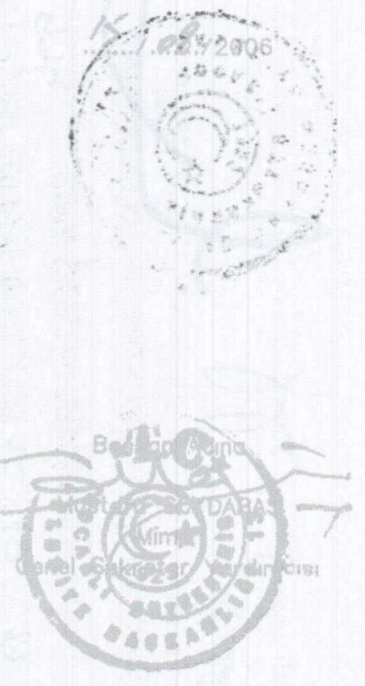

-G23-b-20-c-G23-b-20-c  
0

Haziran 2005 Tarihli Hava Fotoğraflarından Üretilmiştir.  
Yapımcı Firma : ANA-KENT Pionlama Sehircilik Harita  
Mimarlık İnşaat Sanayi Ticaret Ltd Şti.

KONTROL  
İsmail SEYREK  
Harita Mühendisi  
Halihazır Harita Şefi  
Serkan ONUR  
Harita Yüksek Mühendisi  
Harita Kadastro Müdür Vekili

Proje Mühendisi  
Hasan Tansel SÜDÖR  
Proje Müdürü  
Necati ÖLÇÜCÜOĞLU



G24-a

F24-d



1/50000

-G24-a




G24-a4

G24-a1

4 526 691.70

4 526 699.23

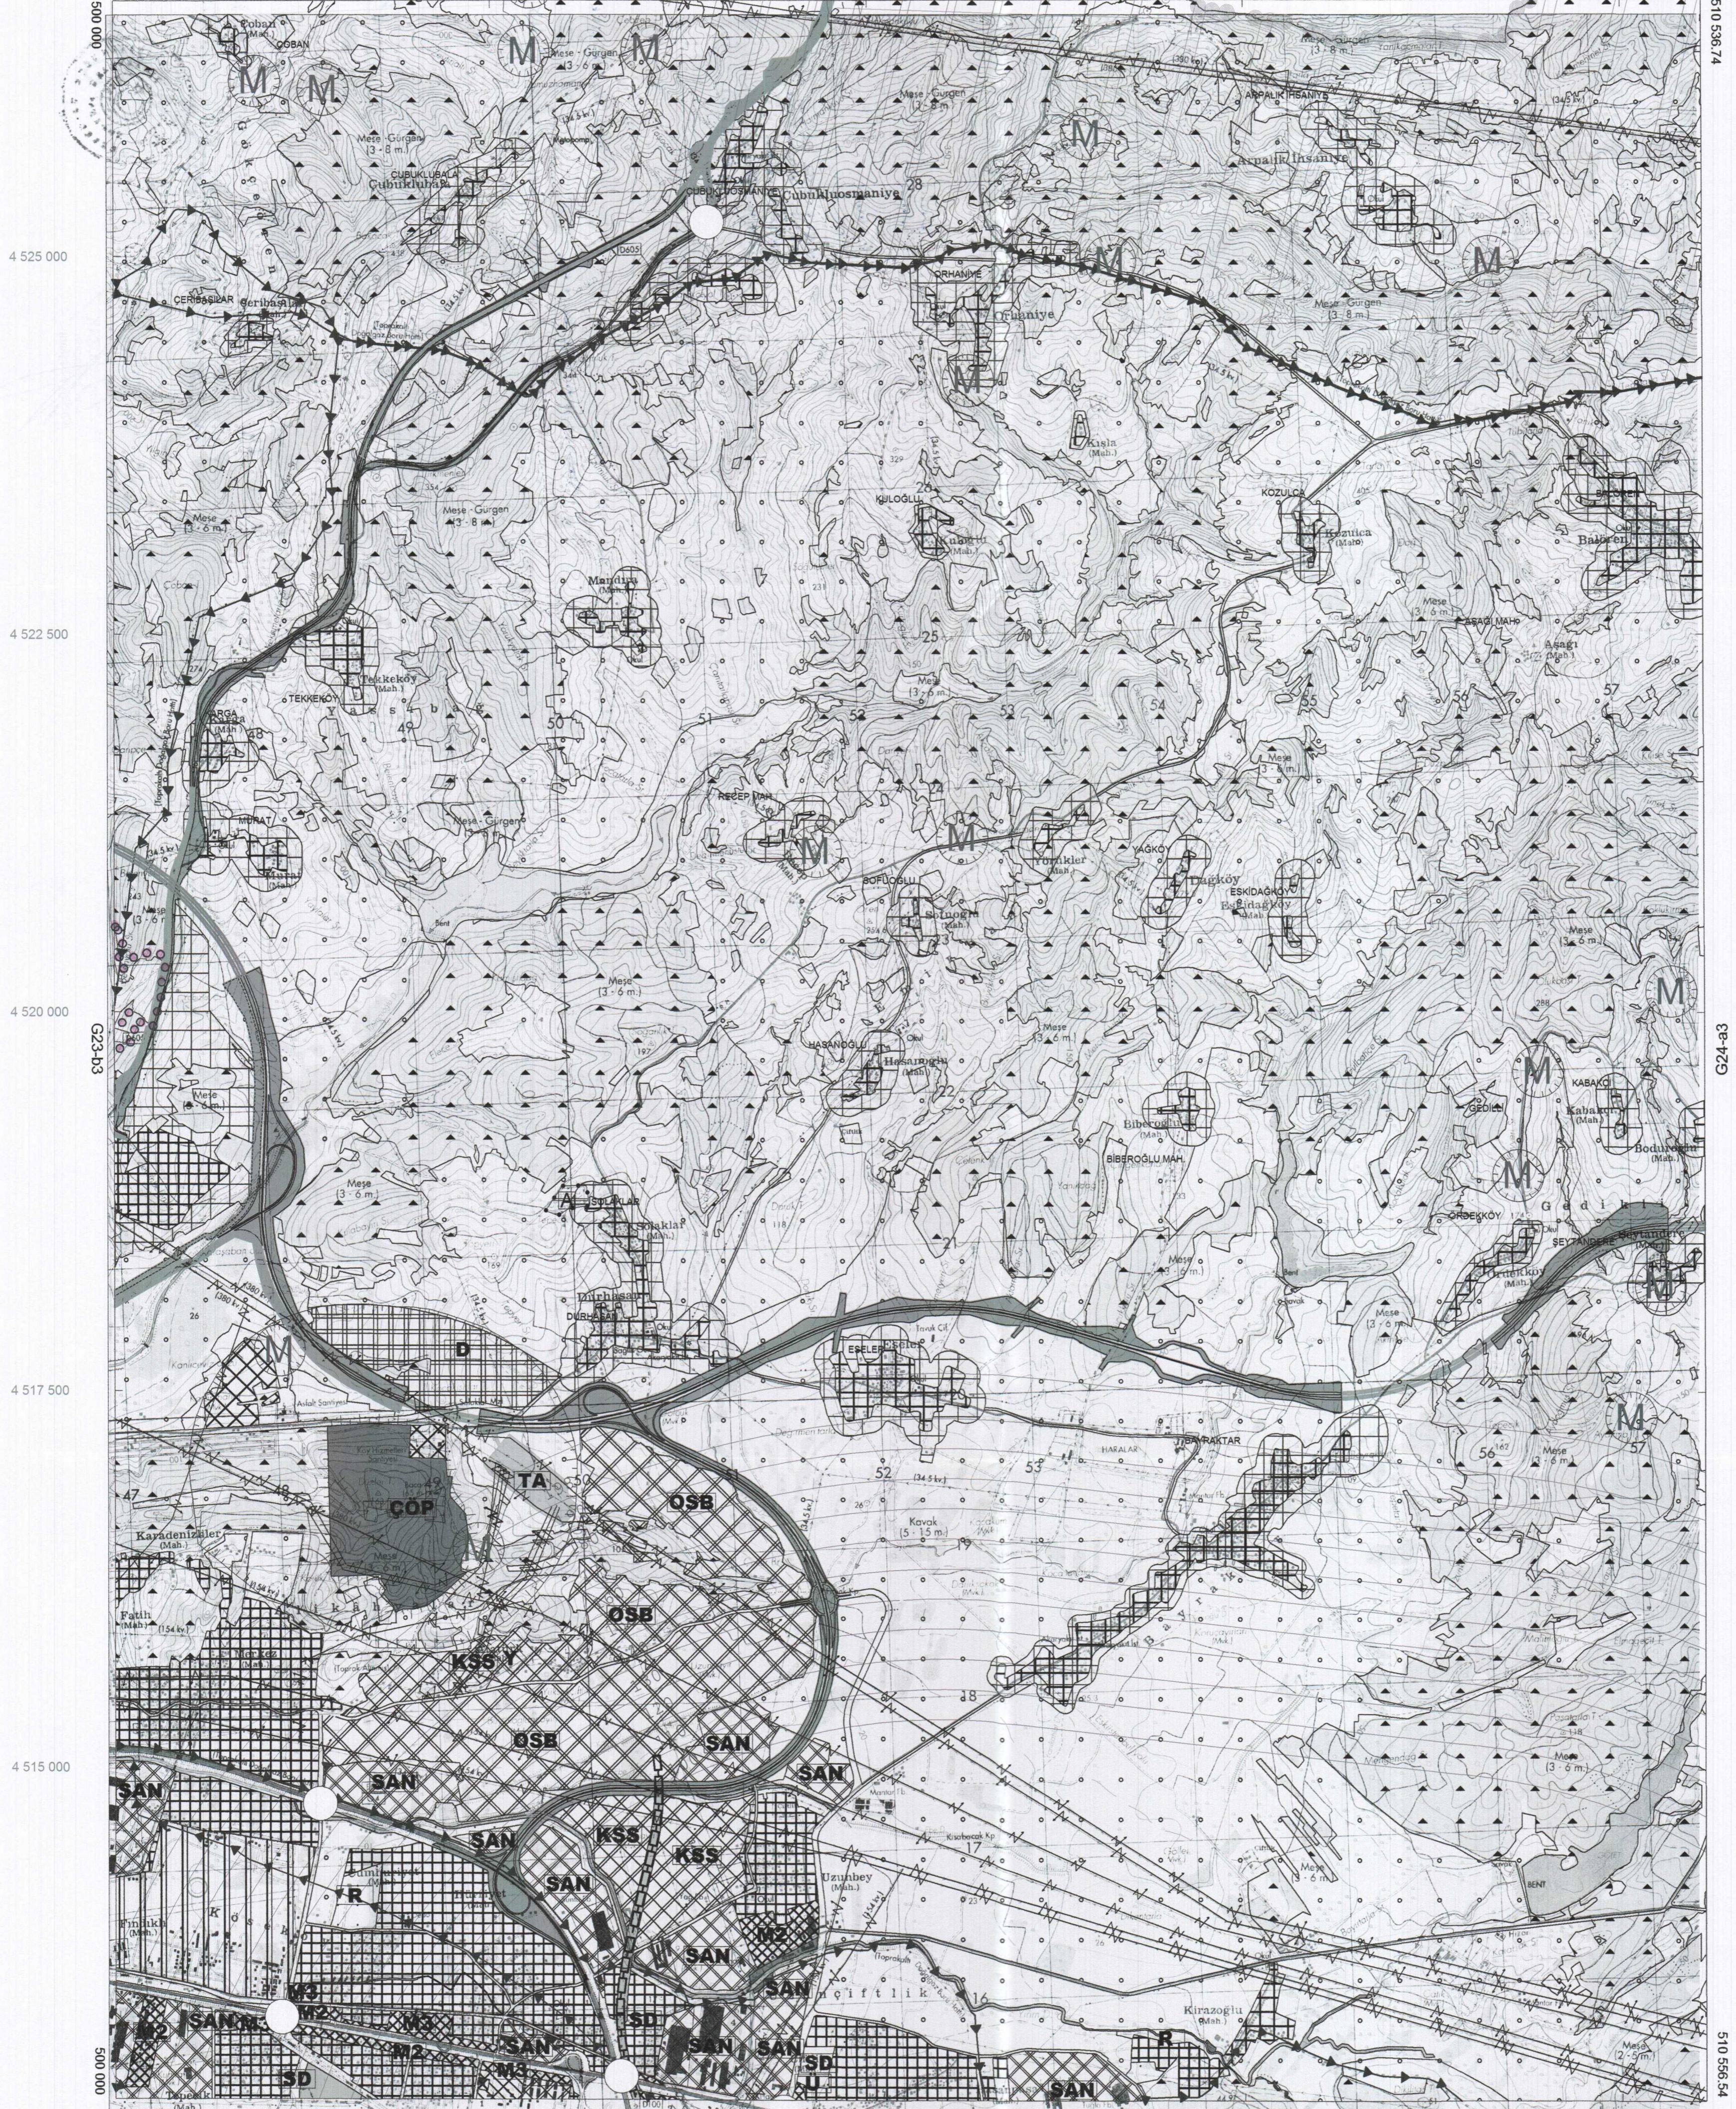

1/25000

-G24-a4



