



# BAŞISKELE İLÇESİ (Bahçecik Beldesi)

KOCAELİ

G23-c-09-d-2-d

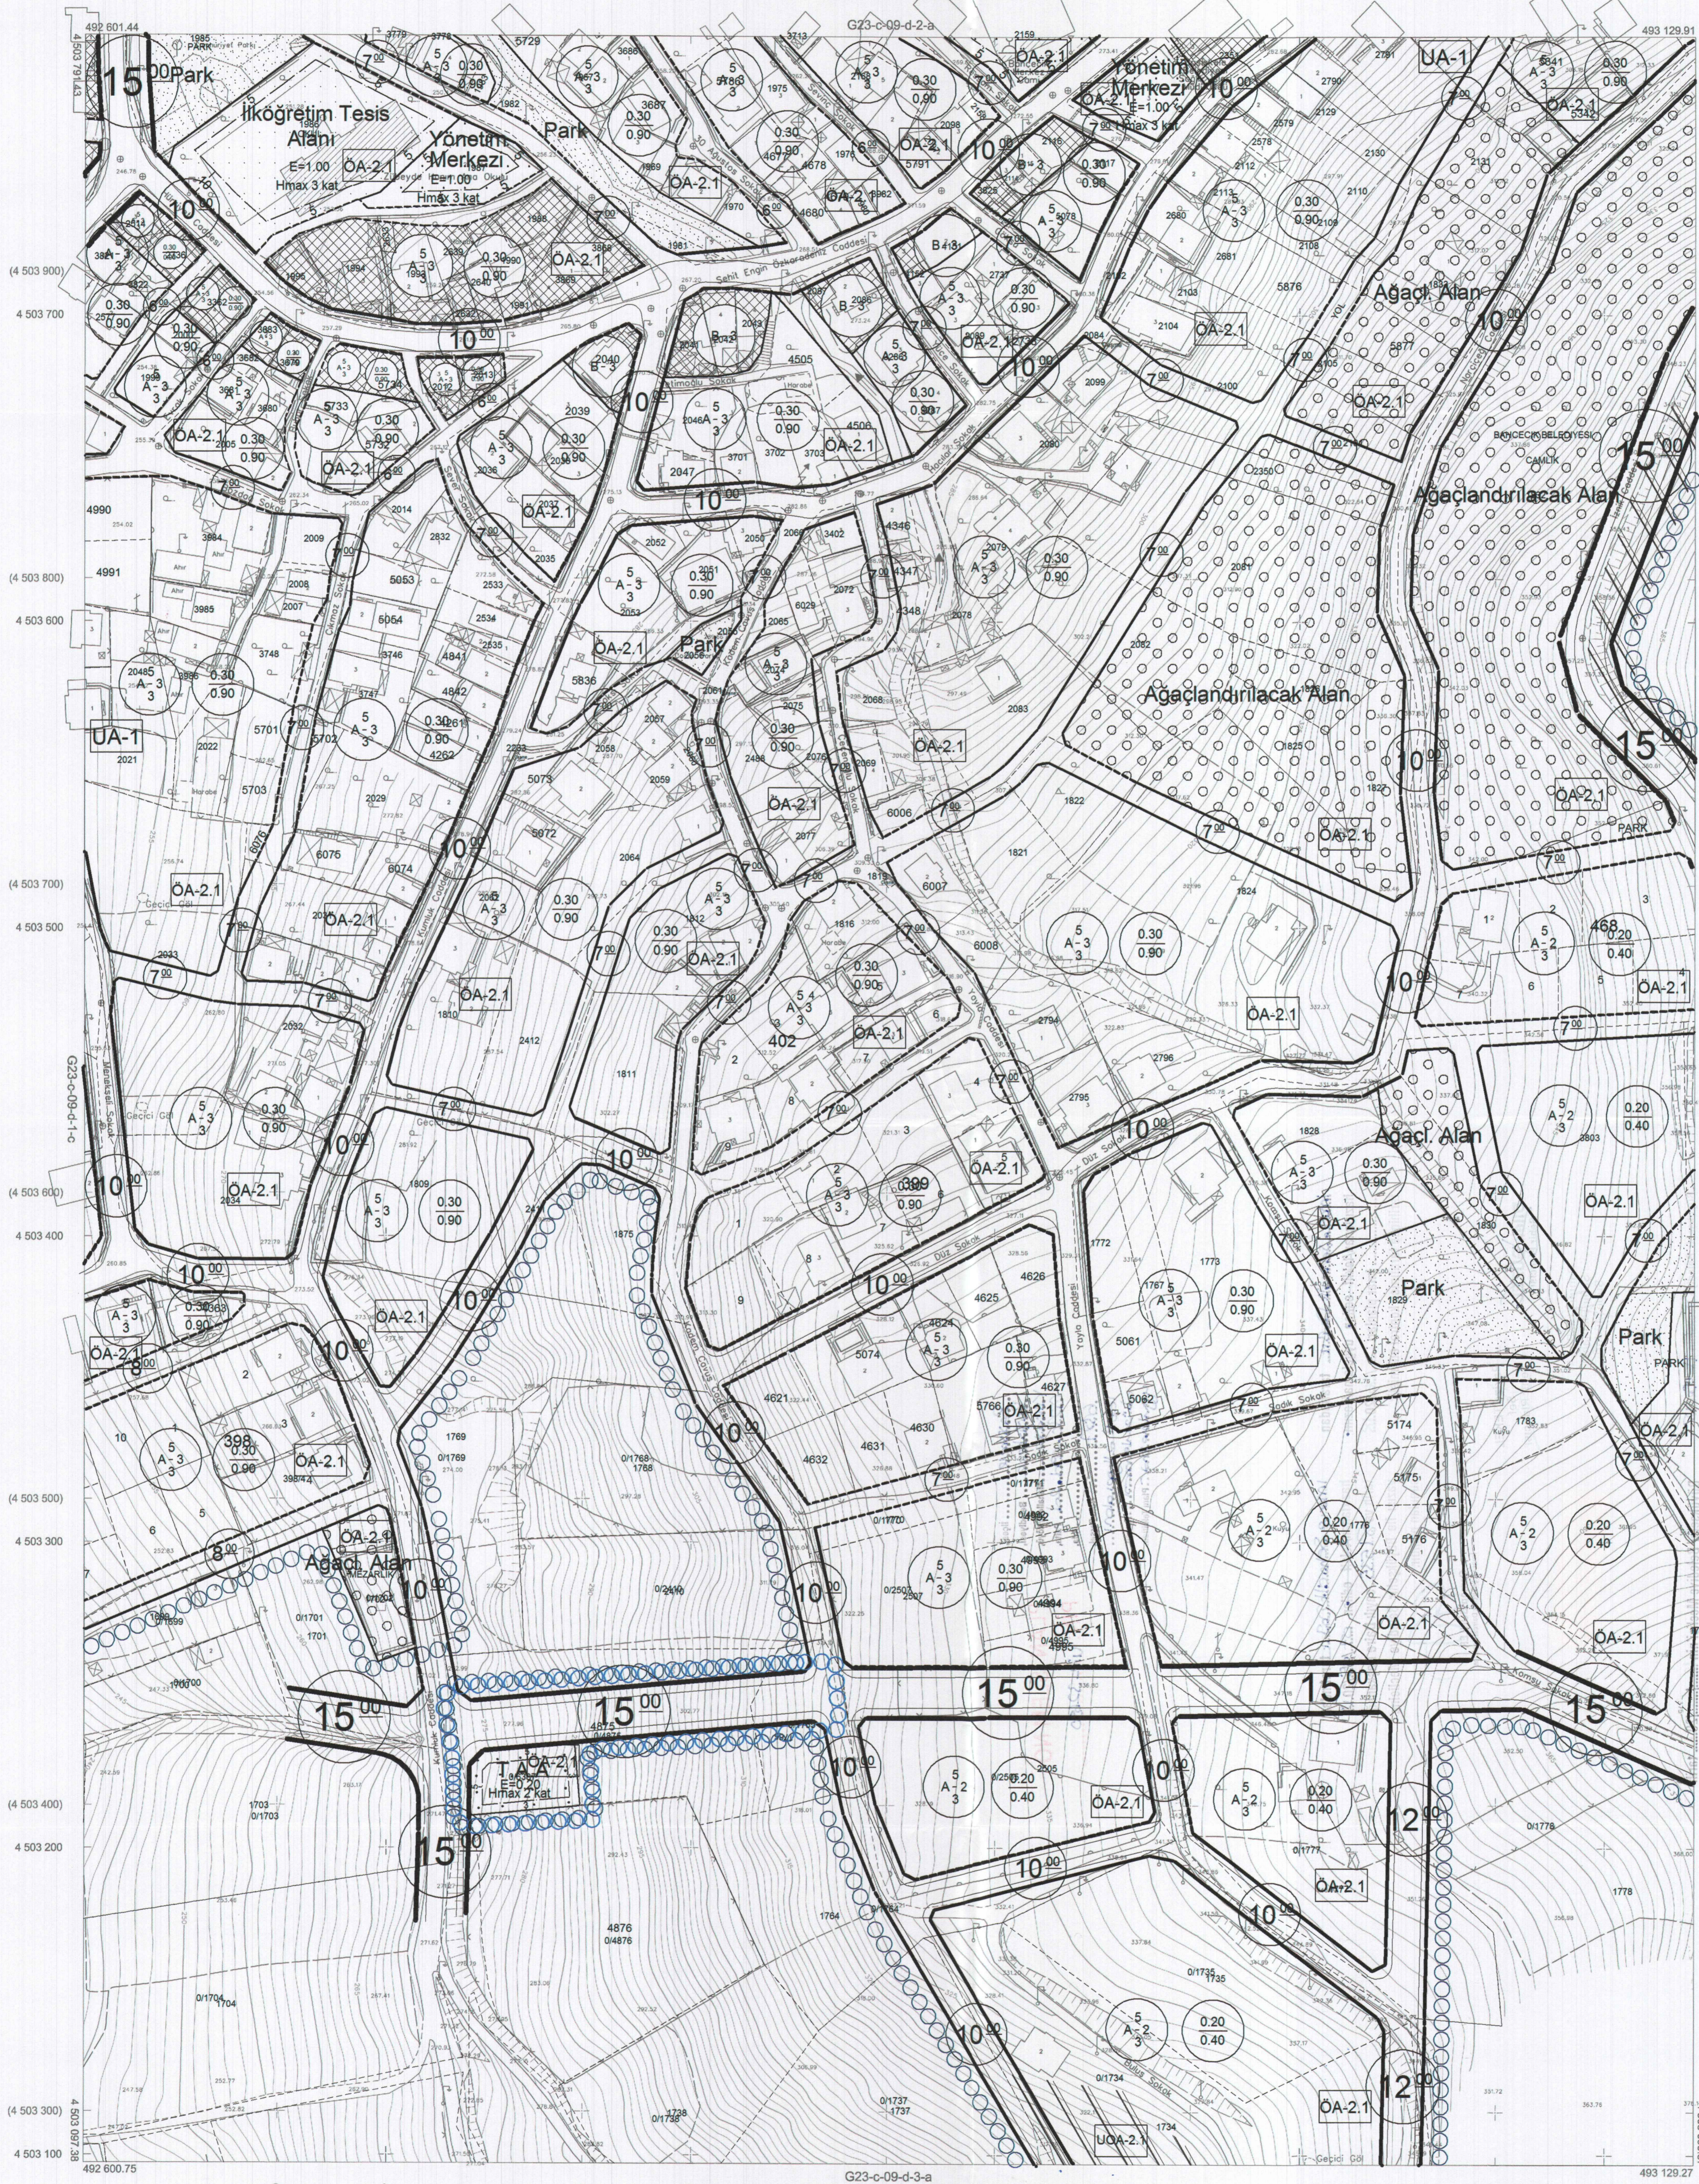

Kocaeli Büyükşehir Belediyesi tarafından Fotogrametrik yöntemle yapılmış Kocaeli iline ait 1/1000 ölçekli sayısal Halihazır Harita 3194 sayılı İmar Kanununun 7/a maddesine göre incelendi ve onandı.

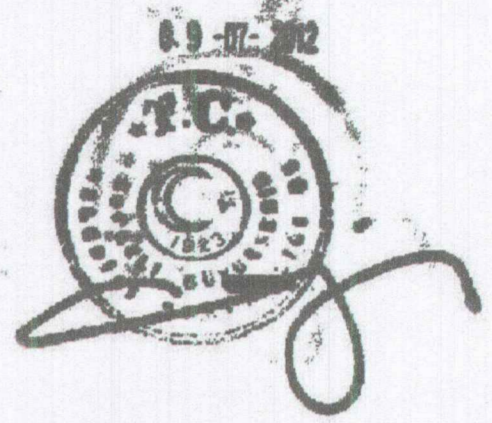

Beşkan Adına  
GÖKMEN İMREYİĞÜÇ  
İmar ve Şehircilik Dairesel Başkanı

BAŞISKELE İLÇESİ (Bahçecik Beldesi) G23-c-09-d-2-d  
KOCAELİ

Koordinatlar ve pefta bölümlenmesi en son güncellenmiş TUTGA'ya bağlı 2005.0 epöğünde, GRS80 ellipsoid ve Transversal Mercator (TM) izdüşümünde düzenlenmiştir.  
Haziran 2010 tarihinde çekilen renkli fotoğraflarından üretilmiştir.Yapılar saçak çizgileriyle gösterilmiştir.  
Yüklenici Firma : KUTLUBEY HARİTA A.Ş.  
ÇETİNKAYA İMAR A.Ş.  
(Ortak Girişimi)

PROJE YÖNETİCİSİ  
ALTAN ÇETİNKAYA  
Harita Mühendisi


KONTROL  
HALHAZIR HARİTA SEFİ  
İSMAIL SEYREK  
Harita Mühendisi  
SELİM SAYDAN  
E.ŞAR  
Harita Yüksek Mühendisi  
E.ŞAR  
Harita Yüksek Mühendisi  
HAKAN İLHAN

PROJE YÖNETİCİSİ  
HARİTA ŞUBE MÜDÜRÜ V.  
SERKAN ONUR  
Harita Yüksek Mühendisi


1:1000

01	23
06	09
11	C
16	2
21	22 23 24 25

BAŞISKELE İLÇESİ (Servetiye Karşı Köyü)  
KOCAELİ  
G23-c-09-c-4-c

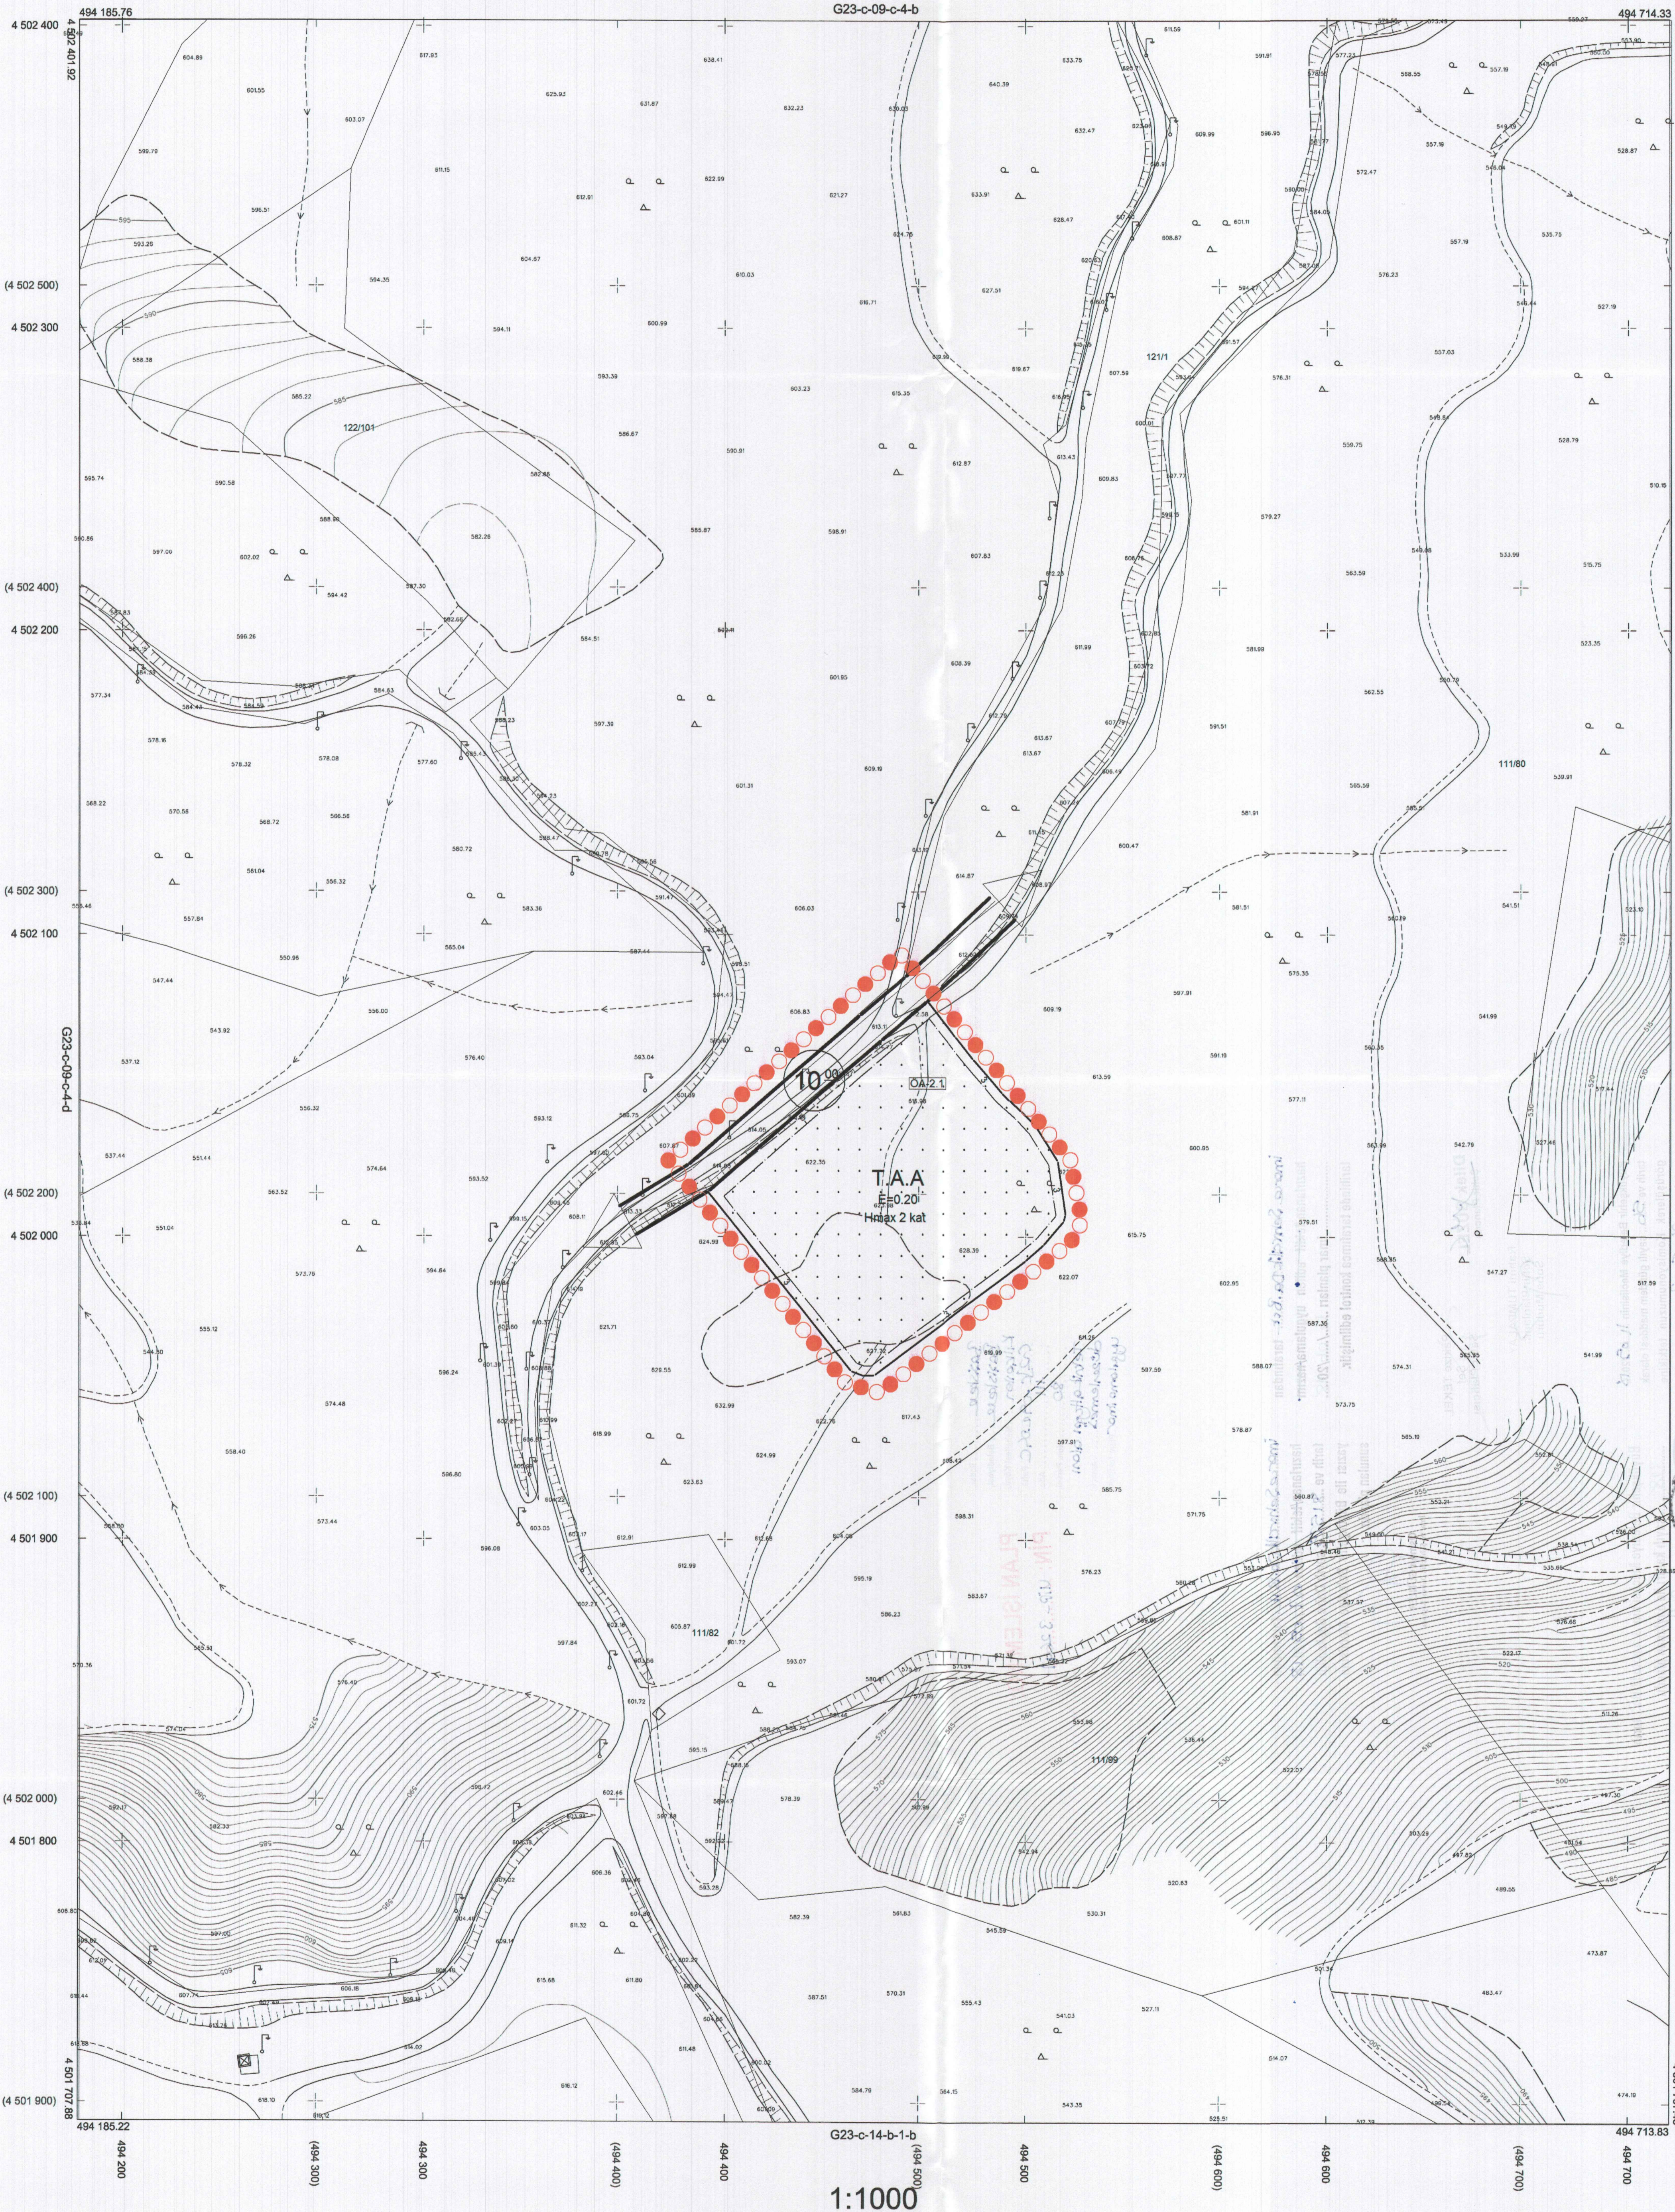


Kocaeli Büyükşehir Belediyesi tarafından Fotogrametrik yöntemle yapılmış Kocaeli İline ait 1/1000 ölçekli sayısal Halihazır Harita 3194 sayılı İmar Kanununun 7/a maddesine göre incelendi ve onandı.

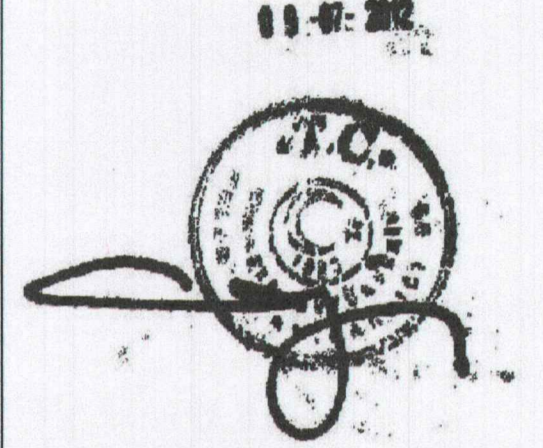

Başkan Adına  
GÖKMEN MENGÖÇ  
İmar ve Şehircilik Dairesi Başkanı

P-3-c-09-c-2/20

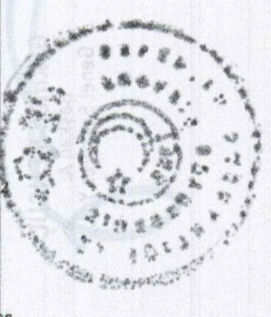

BAŞISKELE İLÇESİ (Servetiye Karşı Köyü) G23-c-09-c-4-c  
KOCAELİ

Koordinatlar ve pafta bölümlenmesi en son güncellenmiş TUTGAYA bağı 2005.0 epeğinde, GRS80 elipsoidi ve Transversal Mercator (TM) izdüşümünde düzenlenmiştir.  
Haziran 2010 tarihinde çekilen renkli hava fotoğraflarından üretilmiştir. Yapılar şakak çizgileriyle gösterilmiştir.  
Yüklenici Firma : KUTLUBEY HARİTA A.Ş.  
ÇETINKAYA İMAR A.Ş.  
(Ortak Girişim)

PROJE YÖNETİCİSİ  
ALTAN ÇETINKAYA  
Harita Mühendisi

KONTROL  
Harita Mühendisi SELİM SAYDAN  
Harita Yüksek Mühendisi EŞREF AKIŞ  
Harita Yüksek Mühendisi HAKAN İLHAN

PROJE YÖNETİCİSİ  
HARİTA ŞUBE MÜDÜRÜ V.  
SERKAN ÖZÜR  
Harita Yüksek Mühendisi

1:1000