


# KOCAELİ G23-b-24-d



ONAYLI PLAN

G23-b-24-a

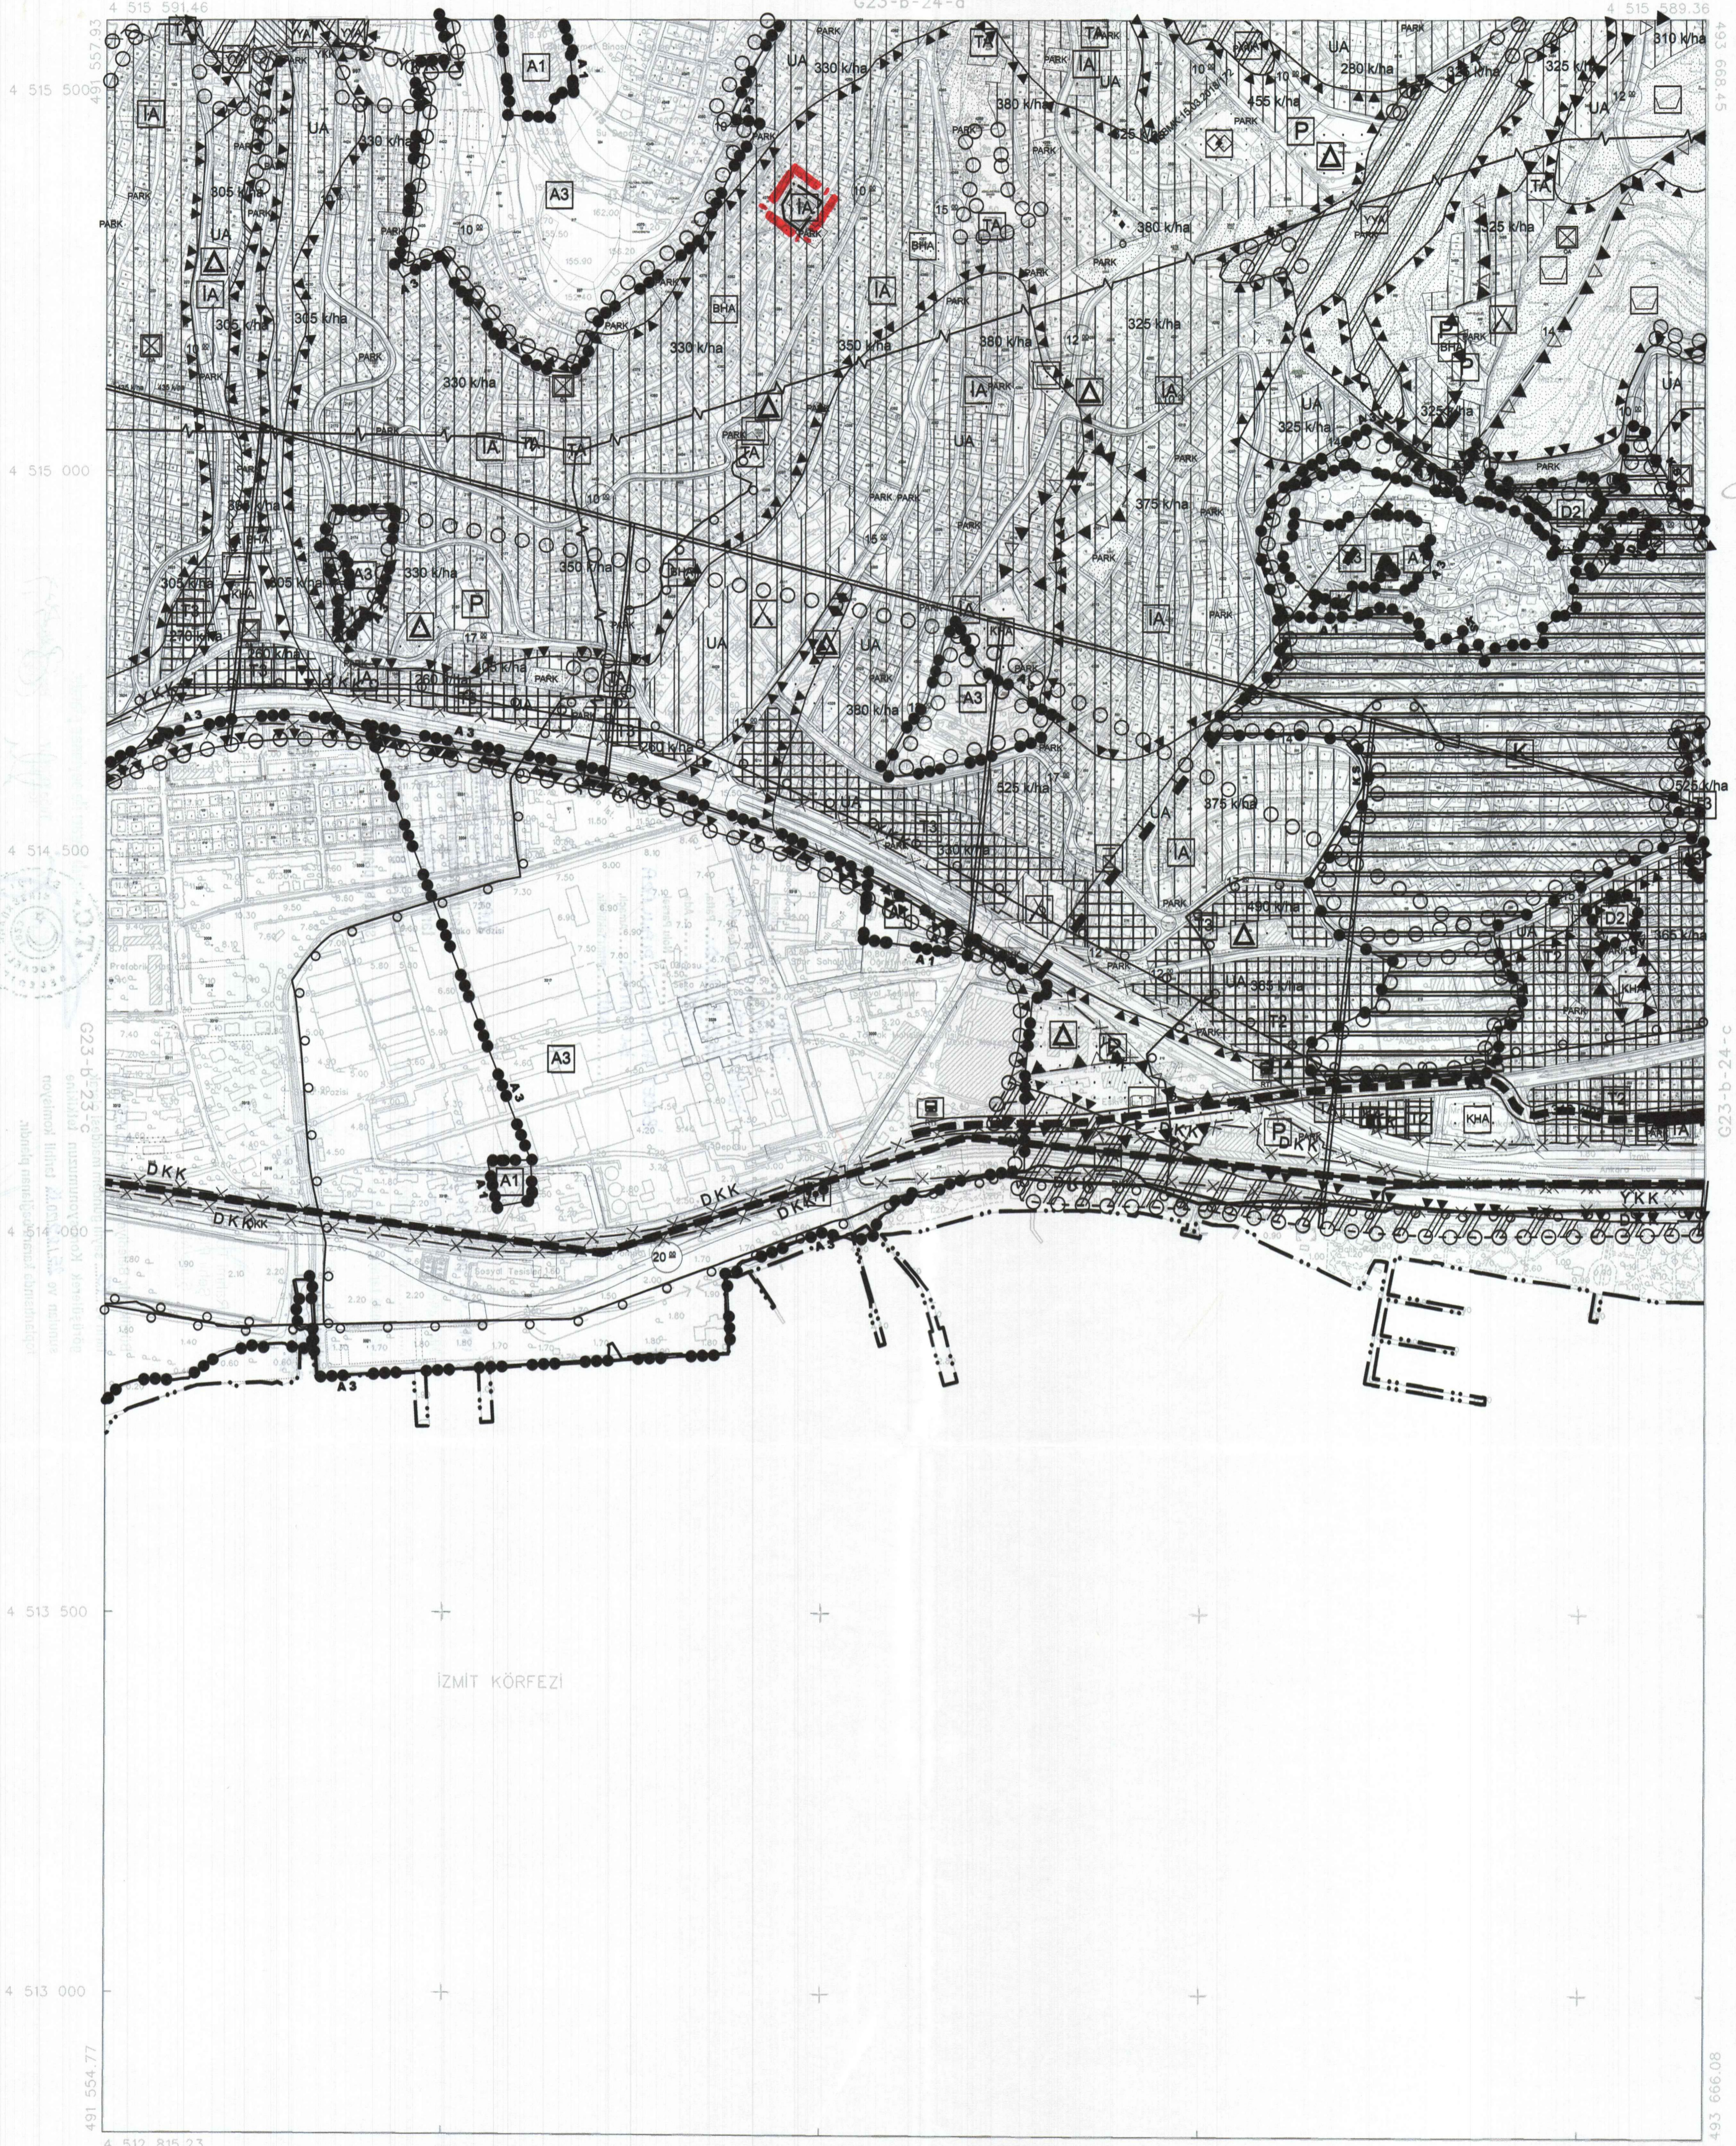

ONAY  
Kocaeli Büyükşehir Belediyesi  
Tarafından Fotogrametrik Yöntemle  
Yapılan Kocaeli İline Ait 1:5000  
Ölçekli Sayısal Halihazır Harita 3194  
Sayılı İmar Kanununun 7/a Maddesine  
Göre İncelenmiş ve Onaydır.

15.10.2006

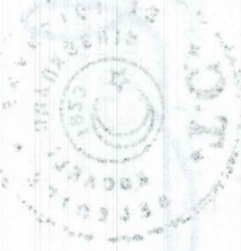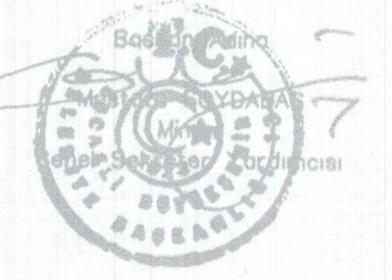

Haziran 2005 Tarihli Hava Fotoğraflarından Üretilmiştir.  
Yapma Firma : ANA-KENT Planlama Şehirlik Harita  
Mimarlık İnşaat Sanayi Ticaret Ltd Şti.

Proje Mühendisi  
Hosur Tansel SÜDÖR  
Proje Müdürü  
Necati ÖLÇÜCÜOĞLU

KONTROL

İsmail SEYREK  
Harita Mühendisi  
Halihazır Harita Şefi  
Serkan ONUR  
Harita Yüksek Mühendisi  
Harita Kadastro Müdür Vekili

KOCAELİ - G23-b-24-d


İZMİT İLÇESİ (Saraybahçe Beldesi)

KOCAELİ

G23-b-24-d-1-b


ONAYLI PLAN

G23-b-24-a-4-c

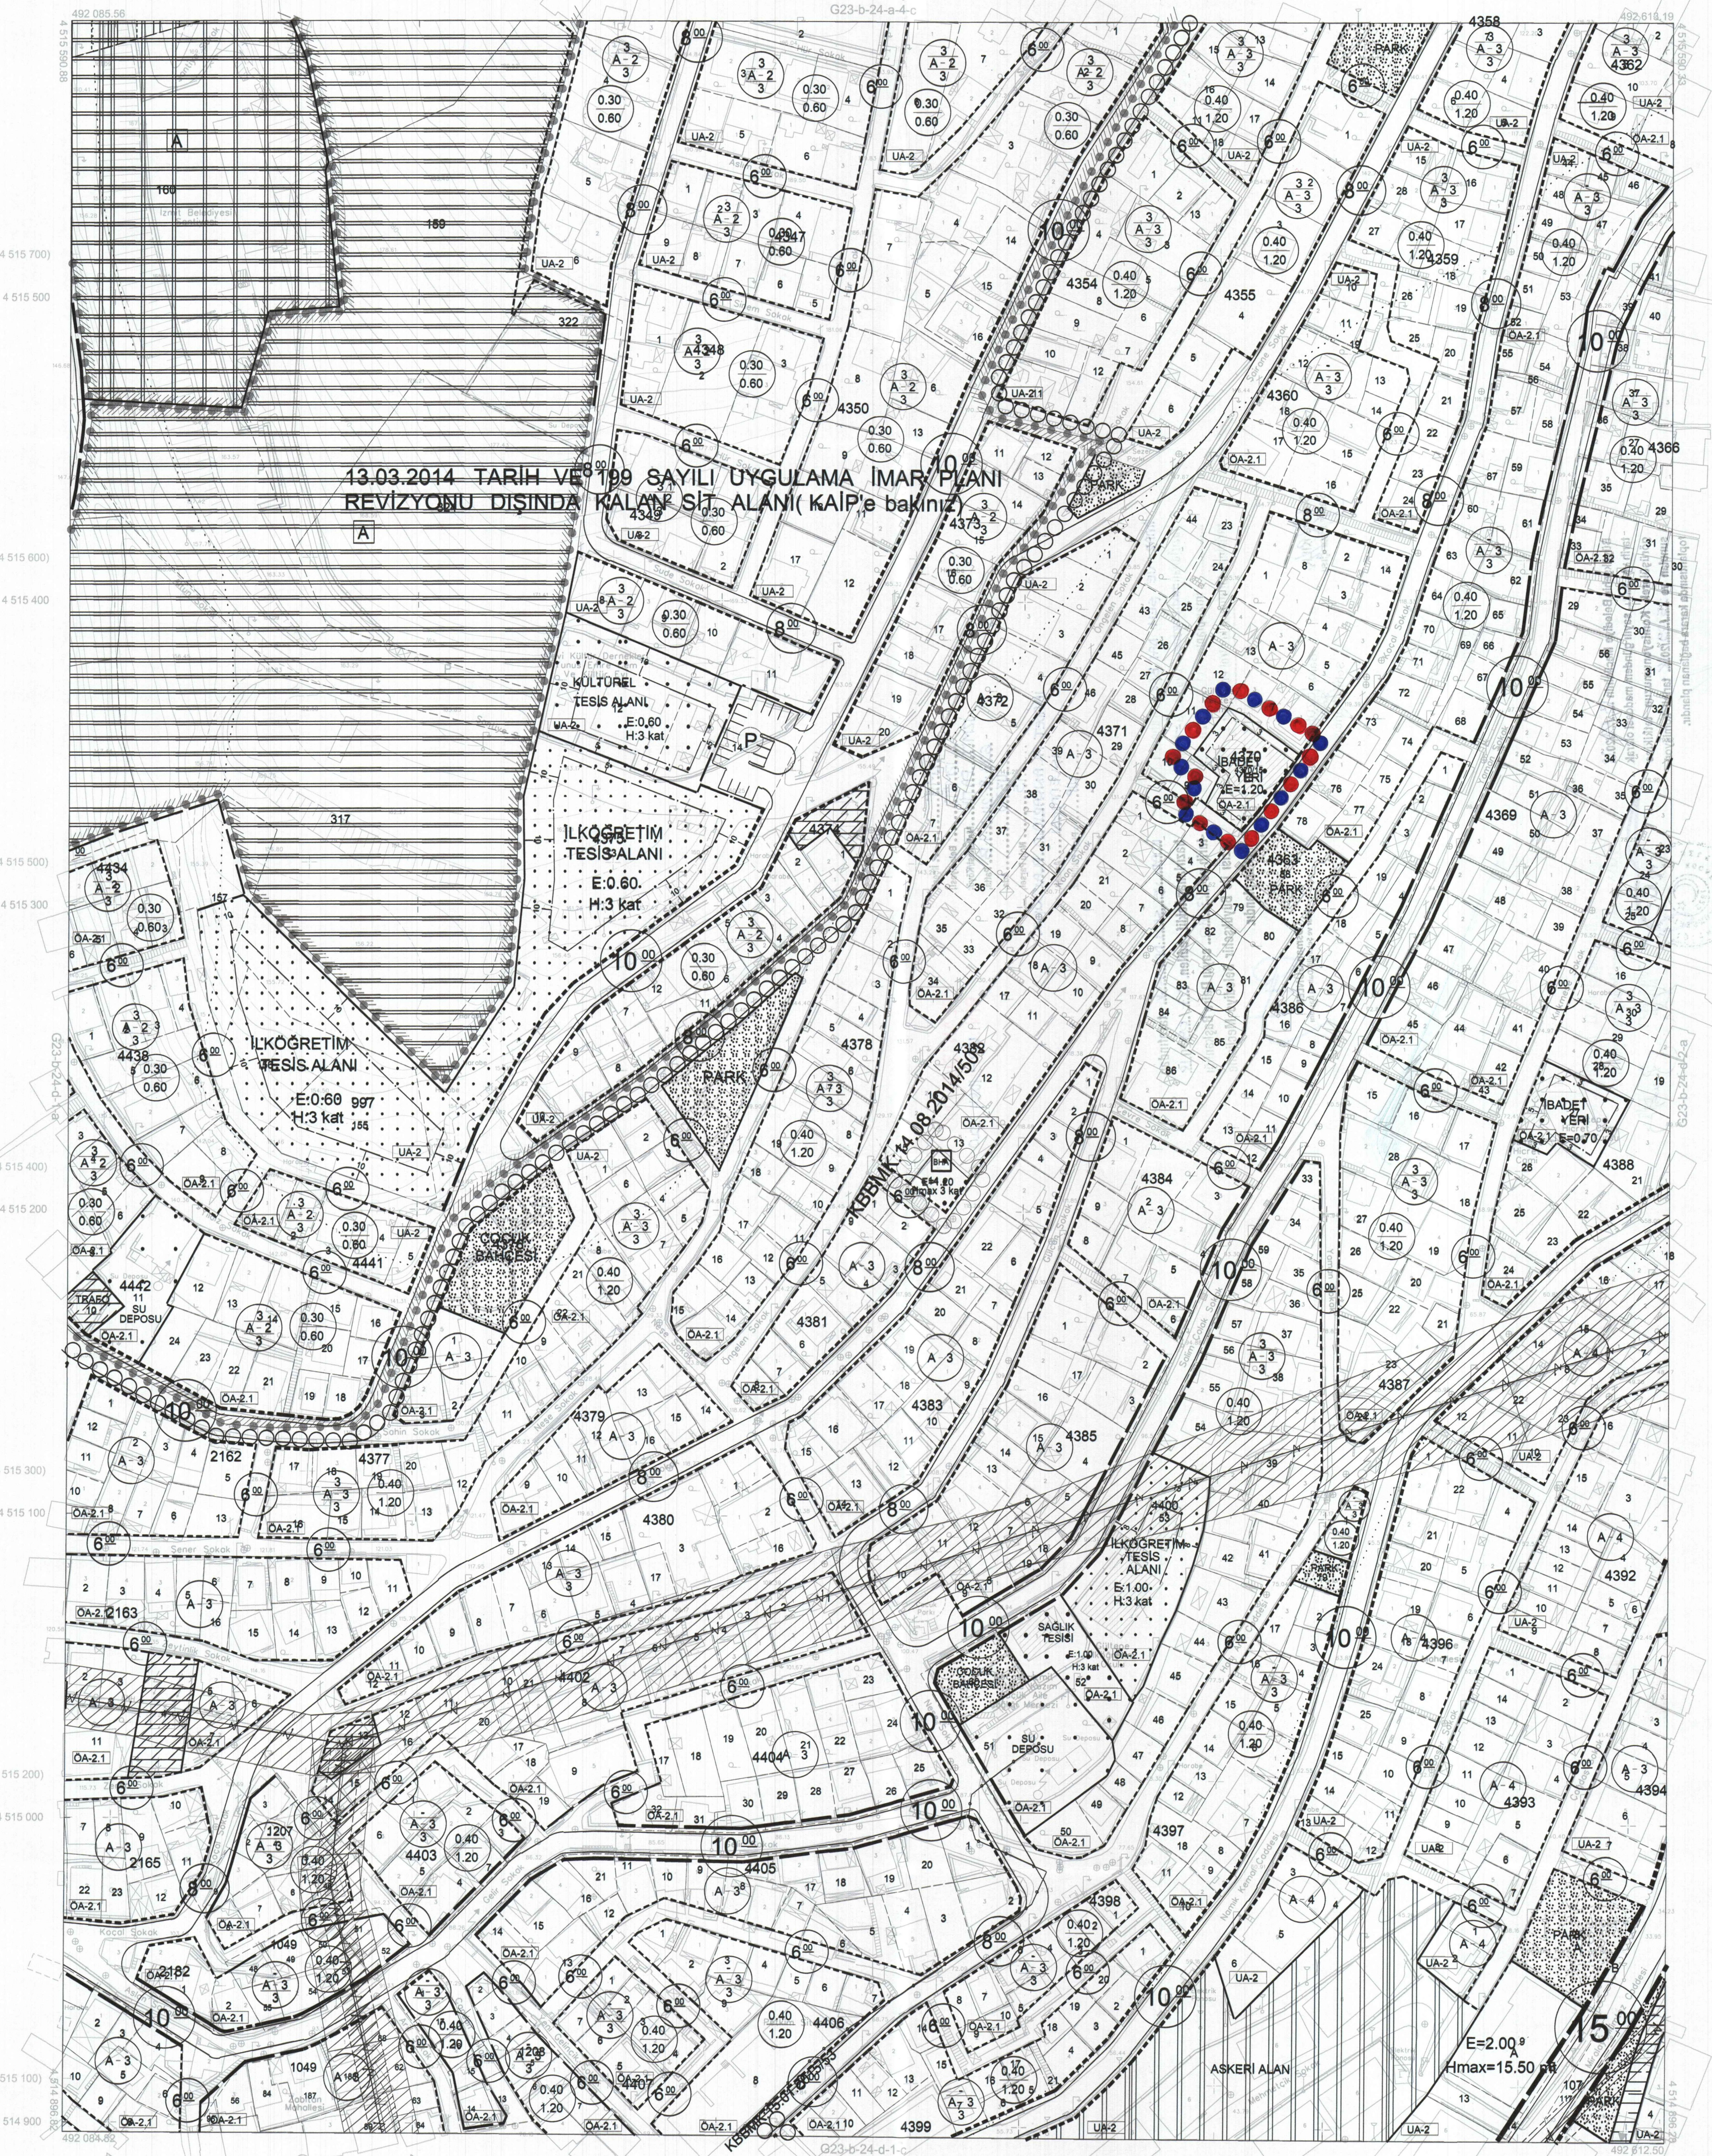

13.03.2014 TARİH VE 199 SAYILI UYGULAMA İMAR PLANI  
REVİZYONU DIŞINDA KALAN SİT ALANI (KAİP'e bakınız)

Kocaeli Büyükşehir Belediyesi  
tarafından Fotogrametrik yöntemle  
yapılan Kocaeli iline ait 1/1000  
ölçekli sayısal Halihazır Harita 3194  
sayılı İmar Kanununun 7/a maddesine  
göre incelendi ve onandı.  
17.06.2011

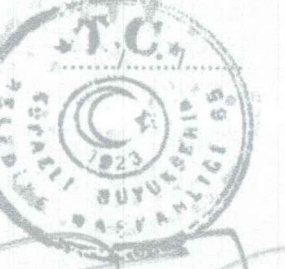

Başkan Adına  
GÖKMEN MENGÜCÜ  
İmar ve Şehircilik Dairesi Başkanı

İMAR VE ŞEHİRCİLİK DAİRESİ BAŞKANI  
GÖKMEN MENGÜCÜ

İZMİT İLÇESİ (Saraybahçe Beldesi) G23-b-24-d-1-b

KOCAELİ

1:1000

Koordinatlar ve pafta bölümlenmesi en son güncellenmiş  
TUTGA'ya bağlı 2005.0 epoğunda, GRS80 elipsoidi ve  
Transversal Mercator (TM) izdüşümünde düzenlenmiştir.

Ağustos 2010 tarihinde çekilen renkli hava fotoğraflarından  
üretimiştir. Yapılar saçak çizgileriyle gösterilmiştir.

Yüklenici Firma : KÜTLÜBEY HARİTA A.Ş.  
ÇETINKAYA İMAR A.Ş.  
(Ortak Girişimi)

PROJE YÖNETİCİSİ  
ALTAN ÇETINKAYA  
Harita Mühendisi

Harita Mühendisi  
Harita Mühendisi  
Harita Yüksek Mühendisi  
Harita Yüksek Mühendisi

SELİM SAYDAN  
DİLEK AYDIN  
EŞREF AKIŞ  
HAKAN İLHAN

KONTROL  
HALİHAZIR HARİTA ŞEFİ  
İSMAIL SEYREK  
Harita Mühendisi

PROJE YÖNETİCİSİ  
HARİTA ŞUBE MÜDÜRÜ V.  
SERHAN ÖZÜR  
Harita Yüksek Mühendisi