

KOCAELİ G23-d-07-a

ONAYLI PLAN

G23-d-02-d

4 507 344.86

4 507 355.38

464 080.86

4 507 000

4 506 500

4 506 000

4 505 500

4 505 000

461 953.75

4 504 579.17

462 000

462 500

G23-d-07-d

1:5000


463 500

4 504 568.65

464 000

464 067.43

G23-d-07-b

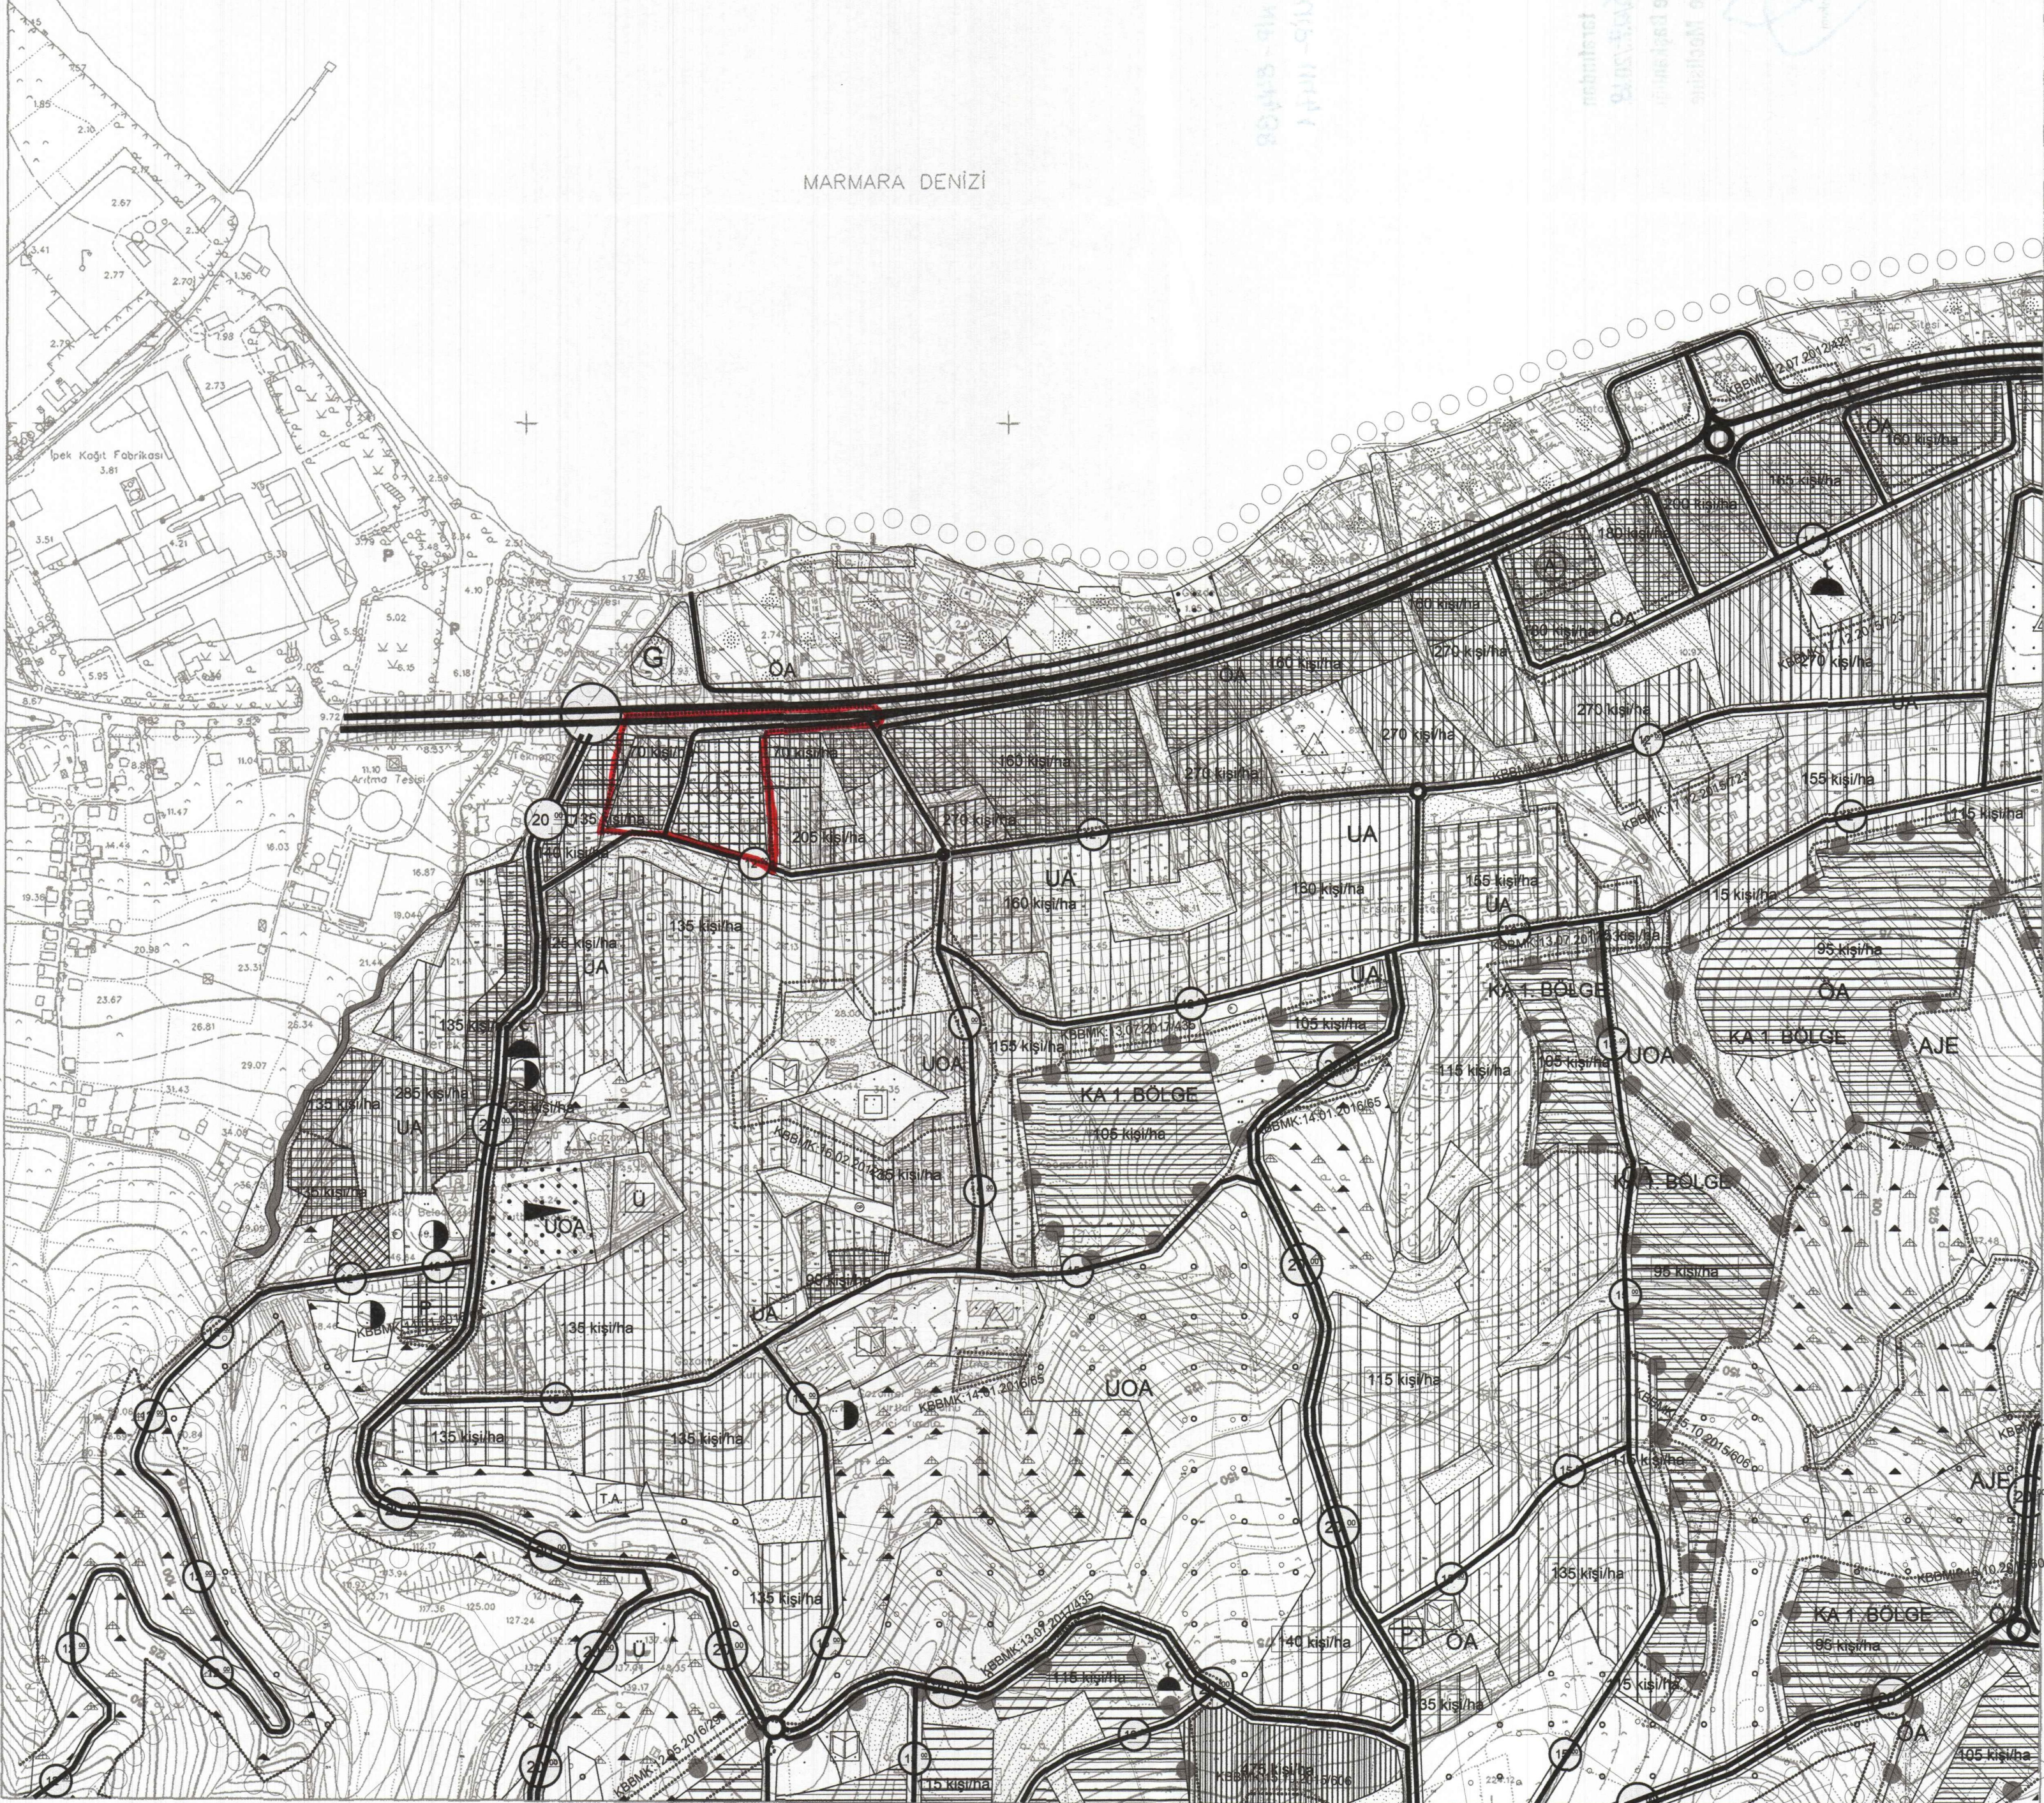

ONAY
Kocaeli Büyükşehir Belediyesi
Tarafından Fotogrametrik Yöntemle
Yapılan Kocaeli İline Ait 1:5000
Ölçekli Sayısal Halihazır Harita 3194
Sayılı İmar Kanununun 7/a Maddesine
Göre İncelendi ve Onandı.
15.08/2008
Kocaeli Büyükşehir Belediyesi
Harita Müdürlüğü
Harita Yüksek Mühendisi
Serkan ONUR



Haziran 2005 Tarihli Hava Fotoğraflarından Üretilmiştir.

Yapımcı Firma : ANA-KENT Planlama Şehircilik Harita
Mimarlık İnşaat Sanayi Ticaret Ltd Şti.


Proje Mühendisi
Hasan Tahsin SÜDÖR
Proje Müdürü
Necati OKURDOĞLU

KONTROL
İsmail SEYREK
Harita Mühendisi
Halihazır Harita Şefi
Serkan ONUR
Harita Yüksek Mühendisi
Harita Kadastro Müdür Vekili

KOCAELİ - G23-d-07-a

DEREKÖY
(KOCAELİ)
G23-d-07-a-4-b

DEREKÖY G23-d-07-a-4-b
(KOCAELİ)

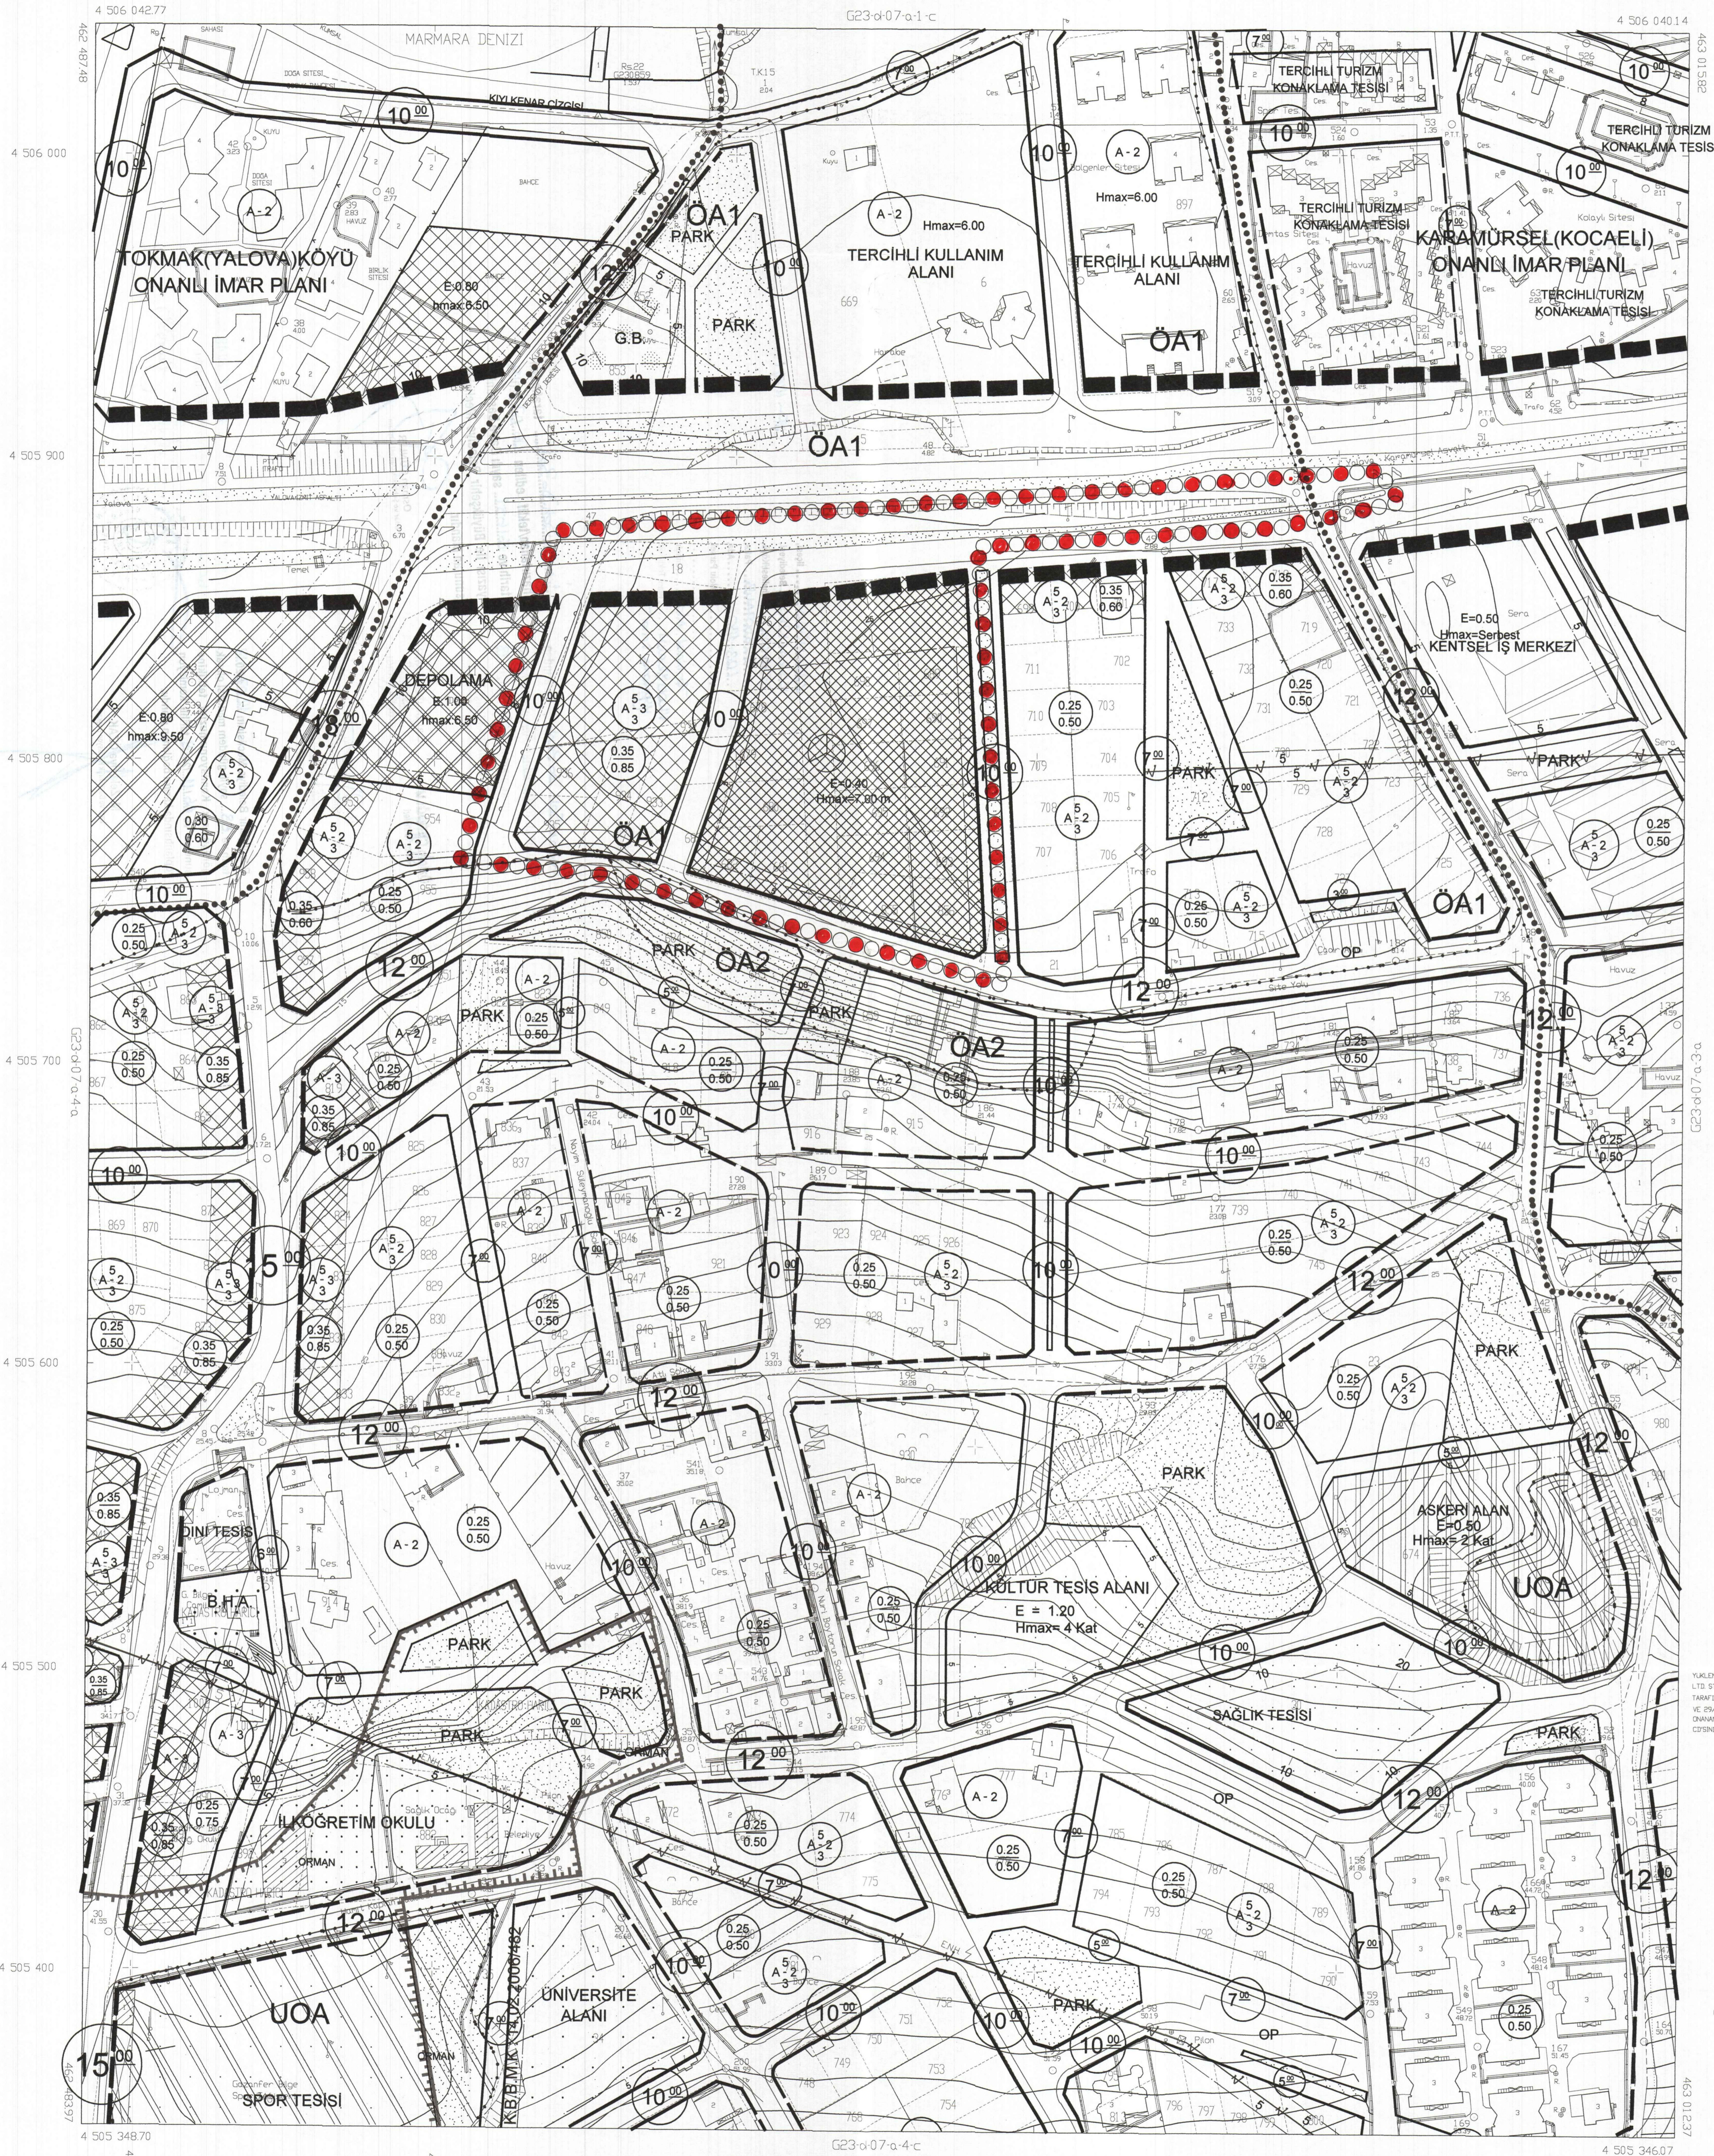

1 : 1000

KÜLENCİ ADA M.H. VE PLANLAMA LTD. STİ. İLE GÜNEŞ HRT LTD.ŞTİ. TARAFINDAN YAPILAN 19/07/2000 VE 29/08/2000 TARİHLERİNDE ONAYLANAN HALIHAZIR HARİTA MEVCUT ÇİZİMLERDEN YENİDEN ÇİZİLMİŞTİR. /01/2003

İLLER BANKASI VEYSEL ÇELİK HARİTA DARESİ BAŞKAN