


İlçesi : İzmit
 Belediyesi : İzmit
 Mahallesi/Köyü : Yenimahalle
 Pafta : G23.b.23.c.1-d
 Ada : 1003
 Parsel : 51
 Konu : Fonksiyon Değişikliği
 Plan Ölçeği : 1/1000 ölçekli uygulama imar planı

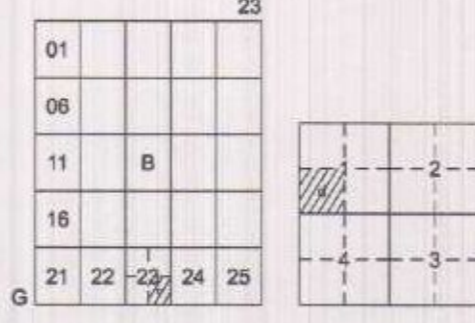

İZMİT İLÇESİ (Saraybahçe Beldesi)

KOCAELİ

G23-b-23-c-1-d

ONAYLI PLAN

İmar ve Şehircilik Dairesi Başkanlığı tarafından hazırlanan uygulama imar planları 25.11.2021 tarihinde tarafsızca kontrol edilmiştir.

İmar ve Şehircilik Dairesi Başkanlığı tarafından hazırlanan 10.09.2021 tarih ve 1780039 sayılı Daire Başkanlığı yazısı ile Büyükşehir Belediye Meclisine sunulan planlar.

A.Emre TABAN
Şehir Plancısı

Bahar ÖZDEMİR
Şehir Plancısı

Orhan GÜNER
İmar ve Şehircilik Dairesi Başkanı

Rahim E. TÜMPALAY
Şehir Planlama Şube Müdürü

Büyükşehir Belediye Meclisinin 11.11.2021 tarih ve 89 sayılı gündem maddesi olarak görüşülerek Komisyonumuzun tetkikine sunulan ve 22.11.2021 tarihli komisyon toplantısında karara bağlanan plandır.

Büyükşehir Belediye Meclisinin 25.11.2021 tarih ve 95 sayılı kararı ile onaylanan plandır.

Gökmen MERVİT
Başkan A.
Genel Sekreter Yard.

Barış AYDIN
Başkan Üye

Fatma Nur ÇELİK
Başkan Üye


Sadullah KELES
İmar ve Bayındırlık Komisyon Başkanı

Kocaeli Büyükşehir Belediyesi tarafından Fotogrametrik yöntemle yapılmış Kocaeli İline ait 1/1000 ölçekli sayısal Haritalar Harita 3194 sayılı İmar Kanununun 7/a maddesine göre incelenmiş ve onandır.

08-05-2011



Başkan Adına
GÖKMEN MERVİT
İmar ve Şehircilik Dairesi Başkanı

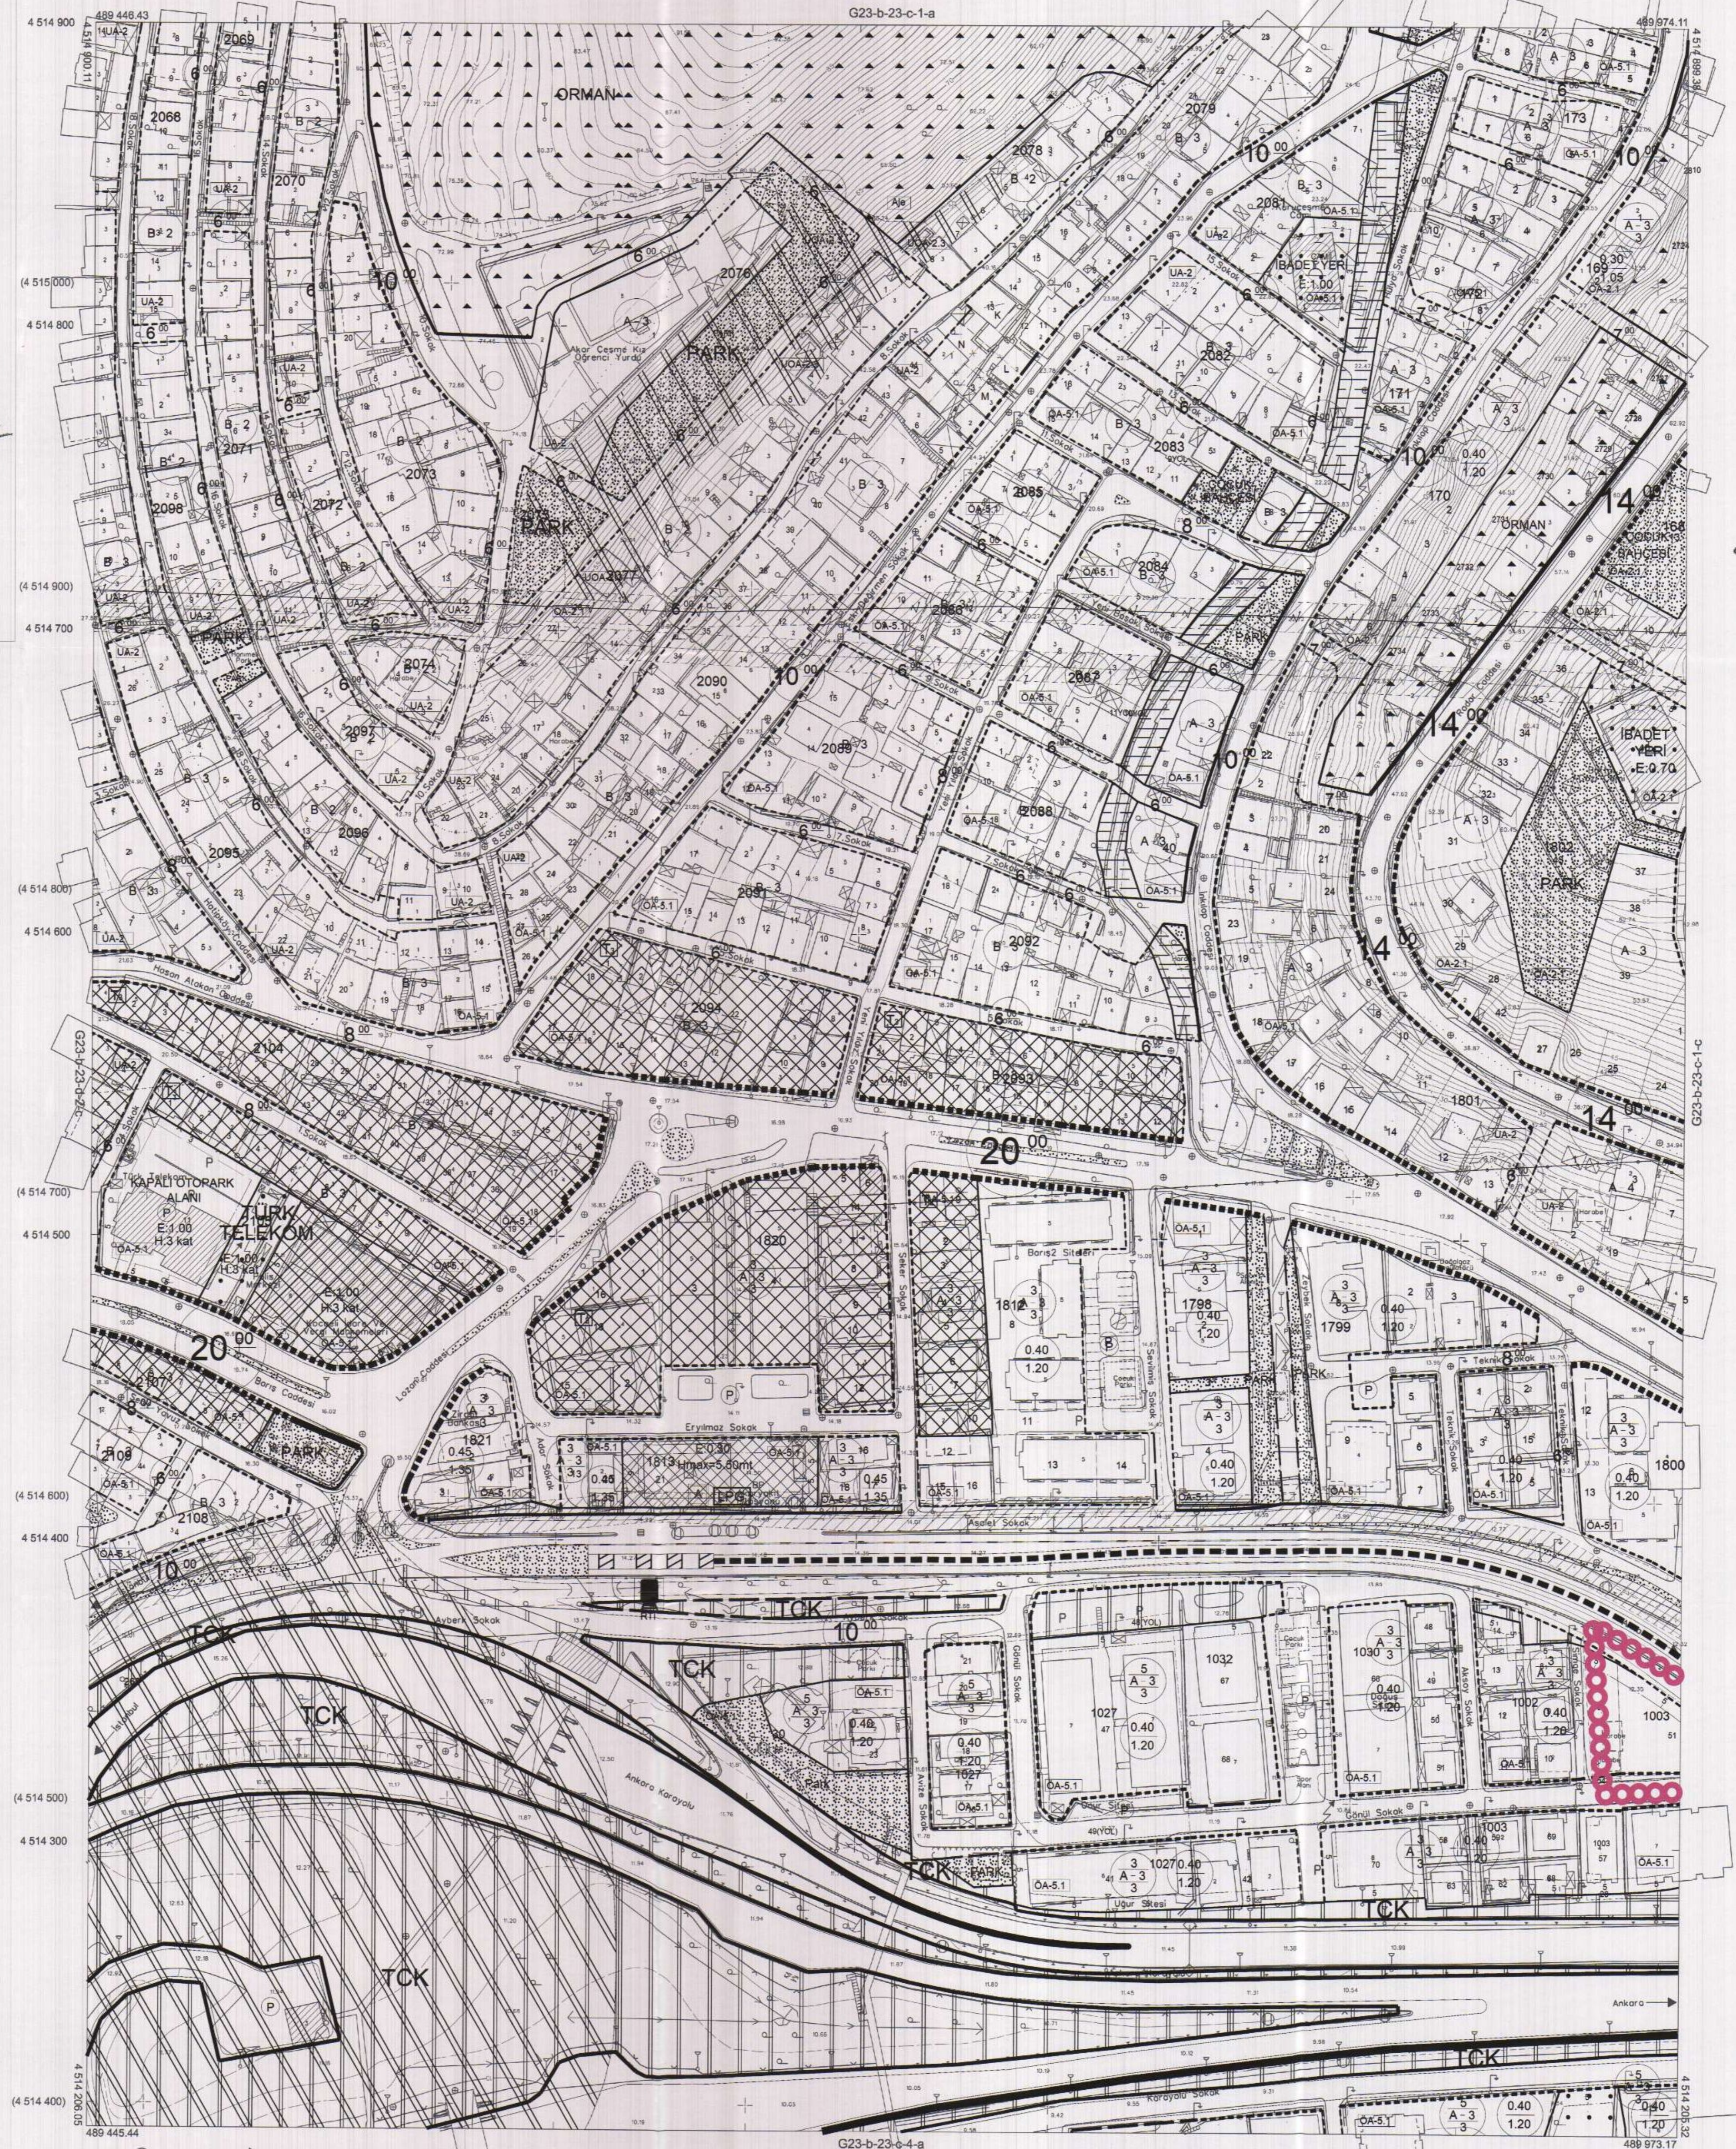

Koordinatlar ve pafta bölümlenmesi en son güncellenmiş TUTGA'ya bağlı 2005.0 eponünde, GRS90 ellipsoid ve Transversal Mercator (TM) izdüşümünde düzenlenmiştir.

Ağustos 2010 tarihinde çekilen renkli hava fotoğraflarından üretilmiştir.Yapılar saçak çizgileriyle gösterilmiştir.

Yüklenici Firma : KUTLUBEY HARİTA A.Ş.
 ÇETİNKAYA İMAR A.Ş.
 (Ortak Girişim)

PROJE YÖNETİCİSİ

ALTAN ÇETİNKAYA
Harita Mühendisi

1:1000

Harita Mühendisi

Harita Mühendisi

Harita Yüksek Mühendisi

Harita Yüksek Mühendisi

KONTROL

Harita Mühendisi

Harita Yüksek Mühendisi

Harita Yüksek Mühendisi

HALIHAZIR HARİTA REFİ

Harita Mühendisi

Harita Yüksek Mühendisi

Harita Yüksek Mühendisi

PROJE YÖNETİCİSİ


HARİTA ŞUBE MÜDÜRÜ V.

Harita Mühendisi

Harita Yüksek Mühendisi

Harita Yüksek Mühendisi

İlçesi : İzmit
Belediyesi : İzmit
Mahallesi/Köyü : Yenimahalle
Pafta : G23.b.23.c.1c
Ada : 1003
Parsel : 51
Konu : Fonksiyon Değişikliği
Plan Ölçeği : 1/1000 ölçekli uygulama imar planı

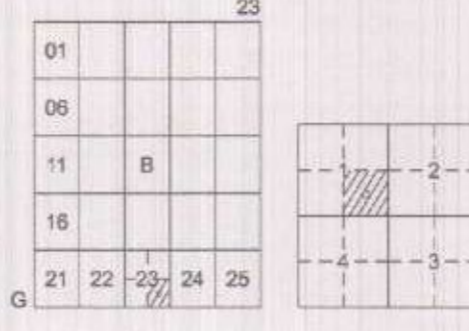

İZMİT İLÇESİ (Saraybağçe Beldesi)

KOCAELİ

G23-b-23-c-1-c

ONAYLI PLAN

İmar ve Şehircilik Dairesi Başkanlığı tarafından hazırlanan uygulama imar planları 25.11.2021 tarihinde tarafsız kontrol edilmiştir.

İmar ve Şehircilik Dairesi Başkanlığı tarafından hazırlanan 10.09.2021 tarih ve 1780039 sayılı Daire Başkanlığı yazısı ile Büyükşehir Belediye Meclisine sunulan planlar.

A.Emir TAĞAN
Şehir Plancısı
Bahar ÖZDEMİR
Şehir Plancısı
Şef
Rahmi E. TÜMPALAY
Şehir Planlama Şube Müdürü

Büyükşehir Belediye Meclisinin 11.11.2021 tarih ve 89 sayılı gündem maddesi olarak görüşülmüş ve Komisyonumuzun teklifine sunulan ve 22.11.2021 tarihli komisyon toplantısında karara bağlanan planlar.


Büyükşehir Belediye Meclisinin 25.11.2021 tarih ve 961 sayılı karar ile onaylanan planlar.

Gökmen MENGÜCÜ
Başkan A.
Genel Sekreter
Beyza ARI
Katip Üye
Fatma Nür CELİK
Katip Üye


Sadırlan KELES
İmar ve Bayındırlık Komisyonu Başkanı

Kocaeli Büyükşehir Belediyesi tarafından Fotogrametrik yöntemle yapılmış Kocaeli İline ait 1/1000 ölçekli sayısal Halihazır Harita 3194 sayılı İmar Kanununun 7/a maddesine göre incelenmiş ve onaydır.

09-09-2011

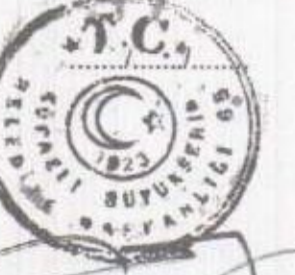

Başkan Adına
GÖKMEN MENGÜCÜ
İmar ve Şehircilik Dairesi Başkanı

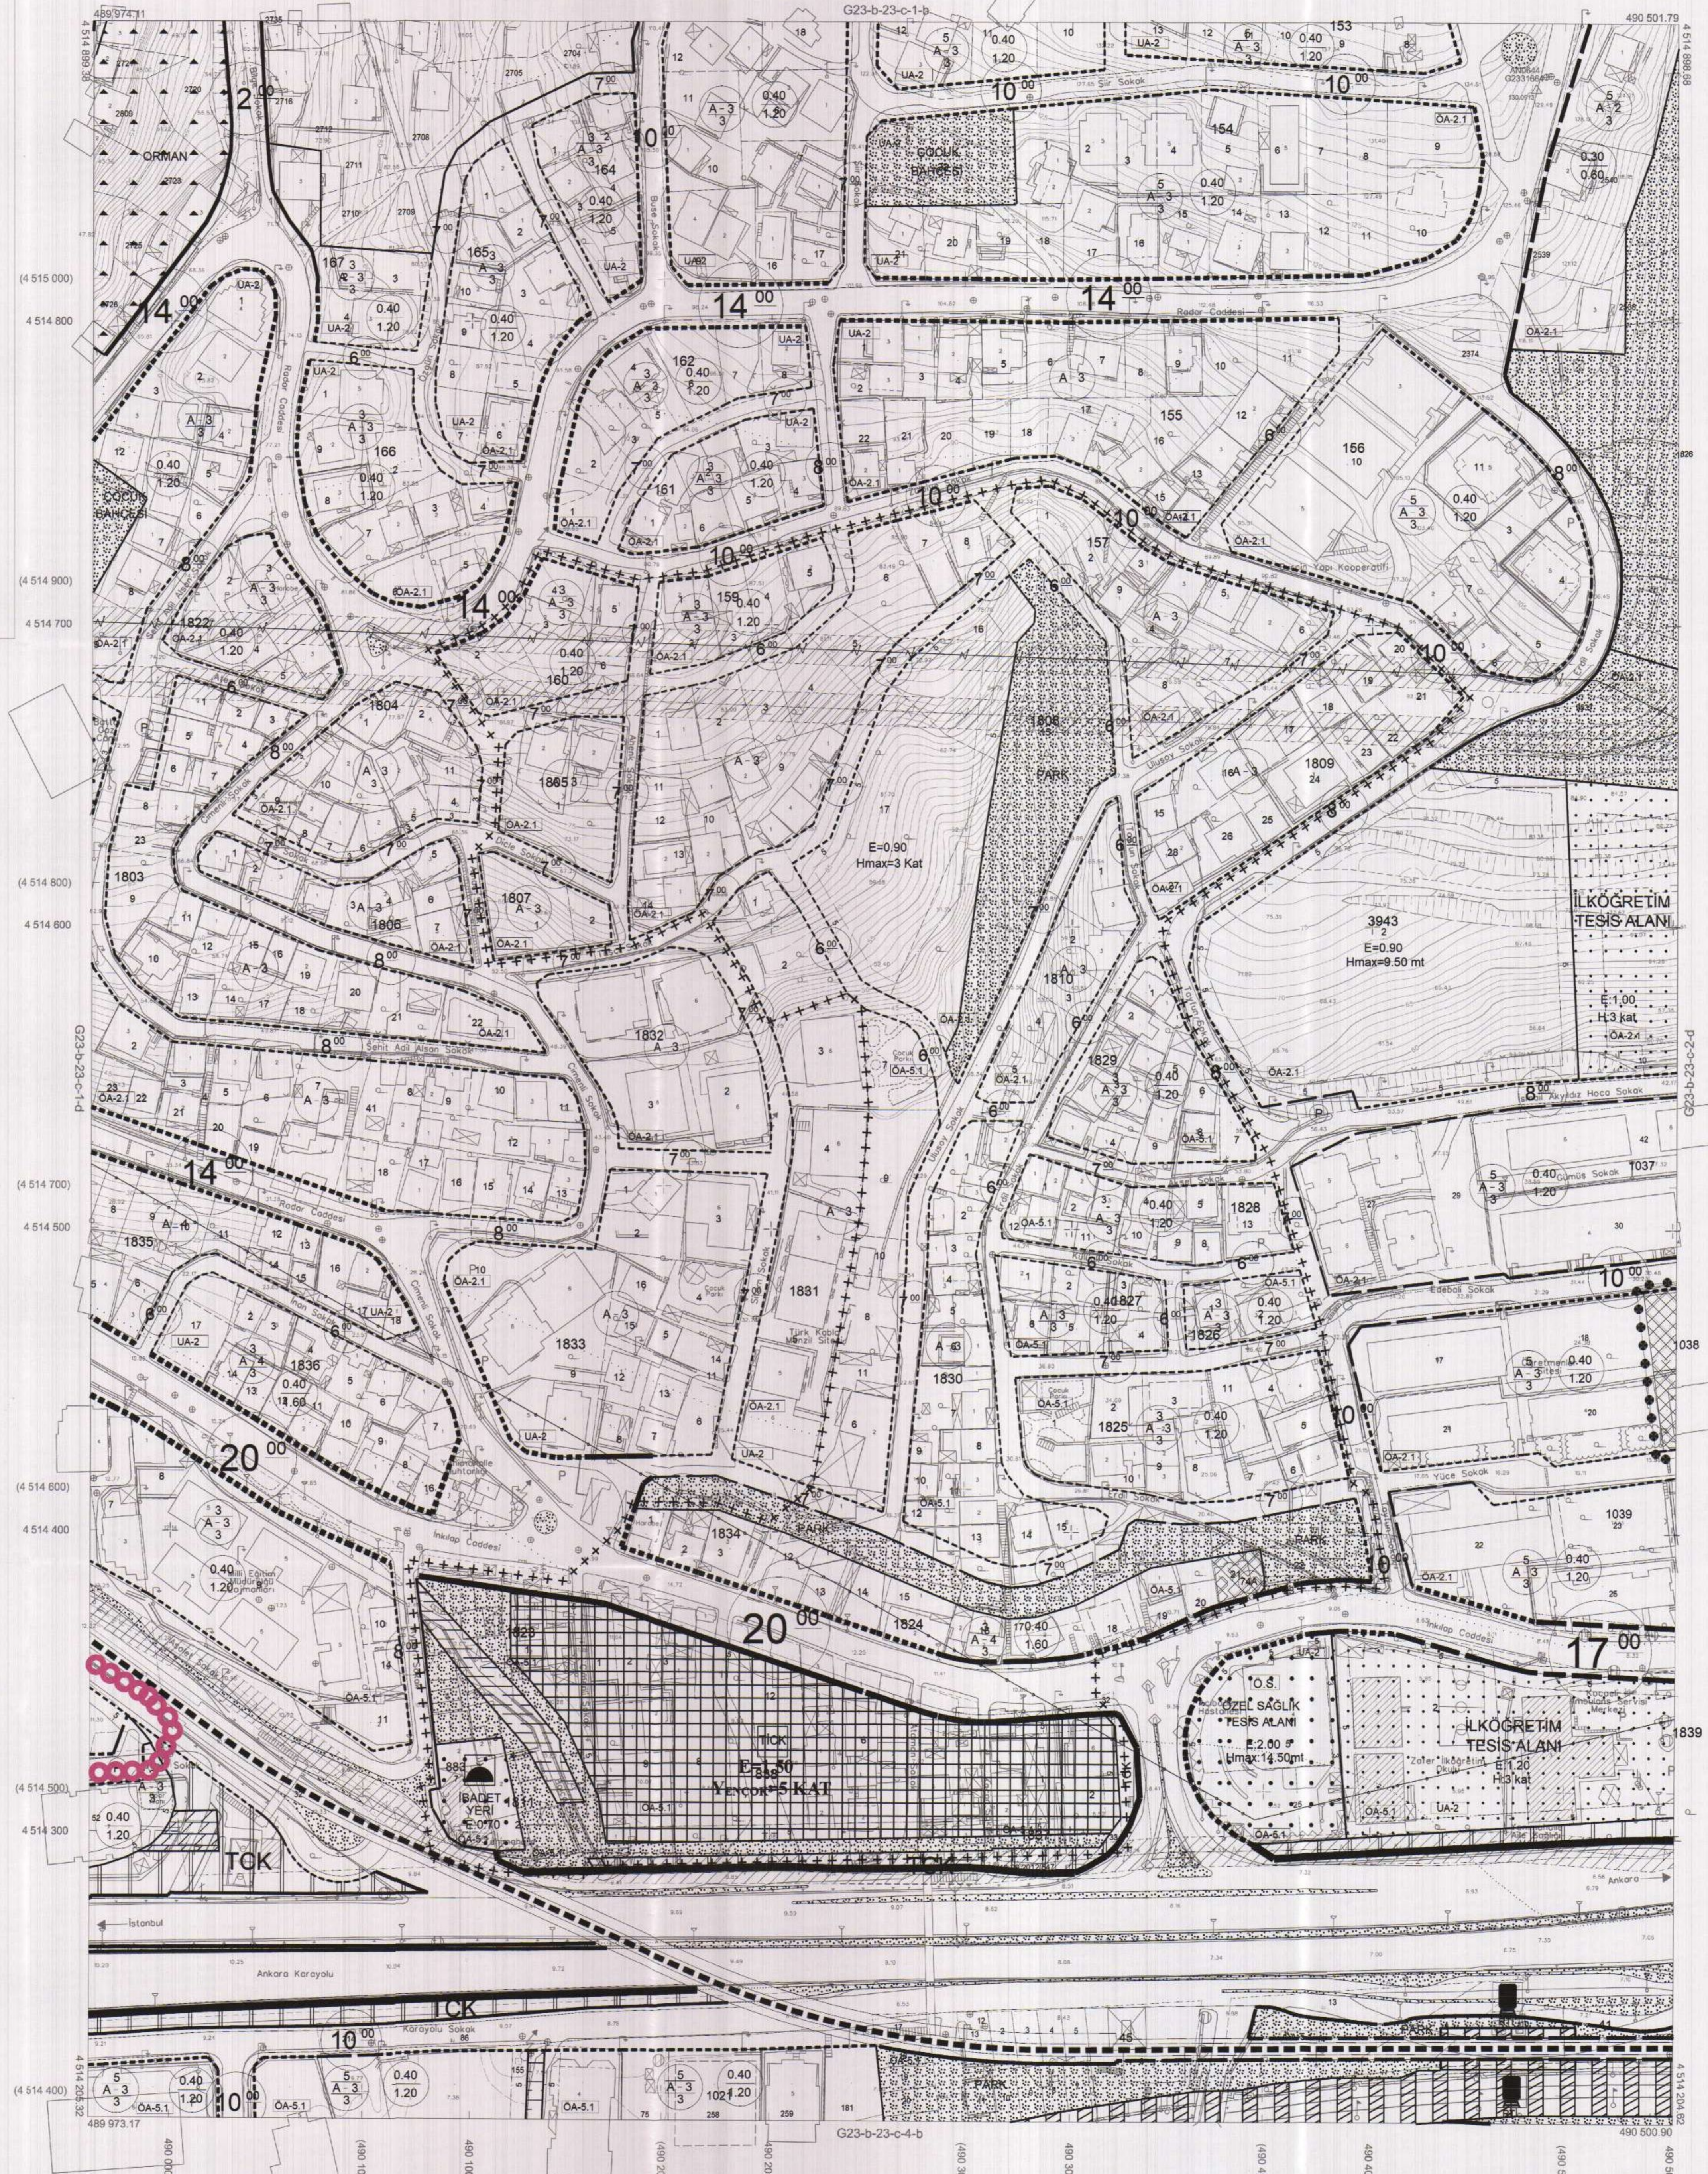

Koordinatlar ve pafta bölümlenmesi en son güncellenmiş TUTGA'ya bağlı 2005.0 epojuında, GRS80 elipsoid ve Transversal Mercator (TM) izdüşümünde düzenlenmiştir.

Ağustos 2010 tarihinde çekilen renkli hava fotoğraflarından üretilmiştir. Yapılar saçak çizgileriyle gösterilmiştir.

Yüklenici Firma : KUTLUBEY HARİTA A.Ş.
ÇETİNKAYA İMAR A.Ş.
(Ortak Girişim)

PROJE YÖNETİCİSİ

ALTAN ÇETİNKAYA

Harita Mühendisi

1:1000

Harita Mühendisi

Harita Mühendisi

Harita Yüksek Mühendisi

Harita Yüksek Mühendisi

KONTROL

SELİM SAYDAN

DİLEK AYDIN

EŞREF AKİŞ

HAKAN İLHAN

HALHAZIR HARİTA ŞEFİ

İSMAIL SEYREK

PROJE YÖNETİCİSİ

HARİTA ŞUBE MÜDÜRÜ V.

SERHAN ÖZGÜR

Harita Yüksek Mühendisi