

İlçesi : Körfez  
 Belediyesi : Körfez  
 Mahallesi/Köyü : Yavuz Sultan Selim  
 Pafta : G23.b.21.b  
 Ada : -  
 Parsel : -  
 Konu : Fonksiyon Değişikliği  
 Plan Ölçeği : 1/5000 ölçekli nazım imar planı

İmar ve Şehircilik Dairesi Başkanlığı tarafından hazırlanan nazım imar planları 10.02.2022 tarihinde tarafınca kontrol edilmiştir.

İmar ve Şehircilik Dairesi Başkanlığı tarafından hazırlanan 07.01.2022 tarih ve 1905683 sayılı kararlı yazılı ile Büyükşehir Belediye Meclisine sunulan plandır.

Prizay BOZKURT  
 Şehir Plancısı

Bahar ÖZDEMİR  
 Şehir Plancısı

Ozcan GÜNLER  
 İmar ve Şehircilik Dairesi Başkanı

Rahmi E. TÜMPALAY  
 Şehir Planlama Şube Müdürü

Büyükşehir Belediye Meclisinin 13.01.2022 tarih ve 97 sayılı gündem maddesi olarak görüşülen Komisyonumuzun tetkikine sunulan ve 27.01.2022 tarihli komisyon toplantısında karara bağlanan plandır.

Büyükşehir Belediye Meclisinin 10.02.2022 tarih ve 109 sayılı kararı ile onaylanan plandır.

Gökmen MENÇÜ  
 Başkan A.  
 Genel Sekreter Yrd.

Berna ABİŞ  
 Katip Üye

Fatma Nur ÇELİK  
 Katip Üye


Sağülal KELES  
 İmar ve Bayındırlık Komisyon Başkanı

01	23
06	
11	B
16	
22	23 24 25

KOCAELİ-KÖRFEZ

G23-b-21-b

ONAYLI PLAN

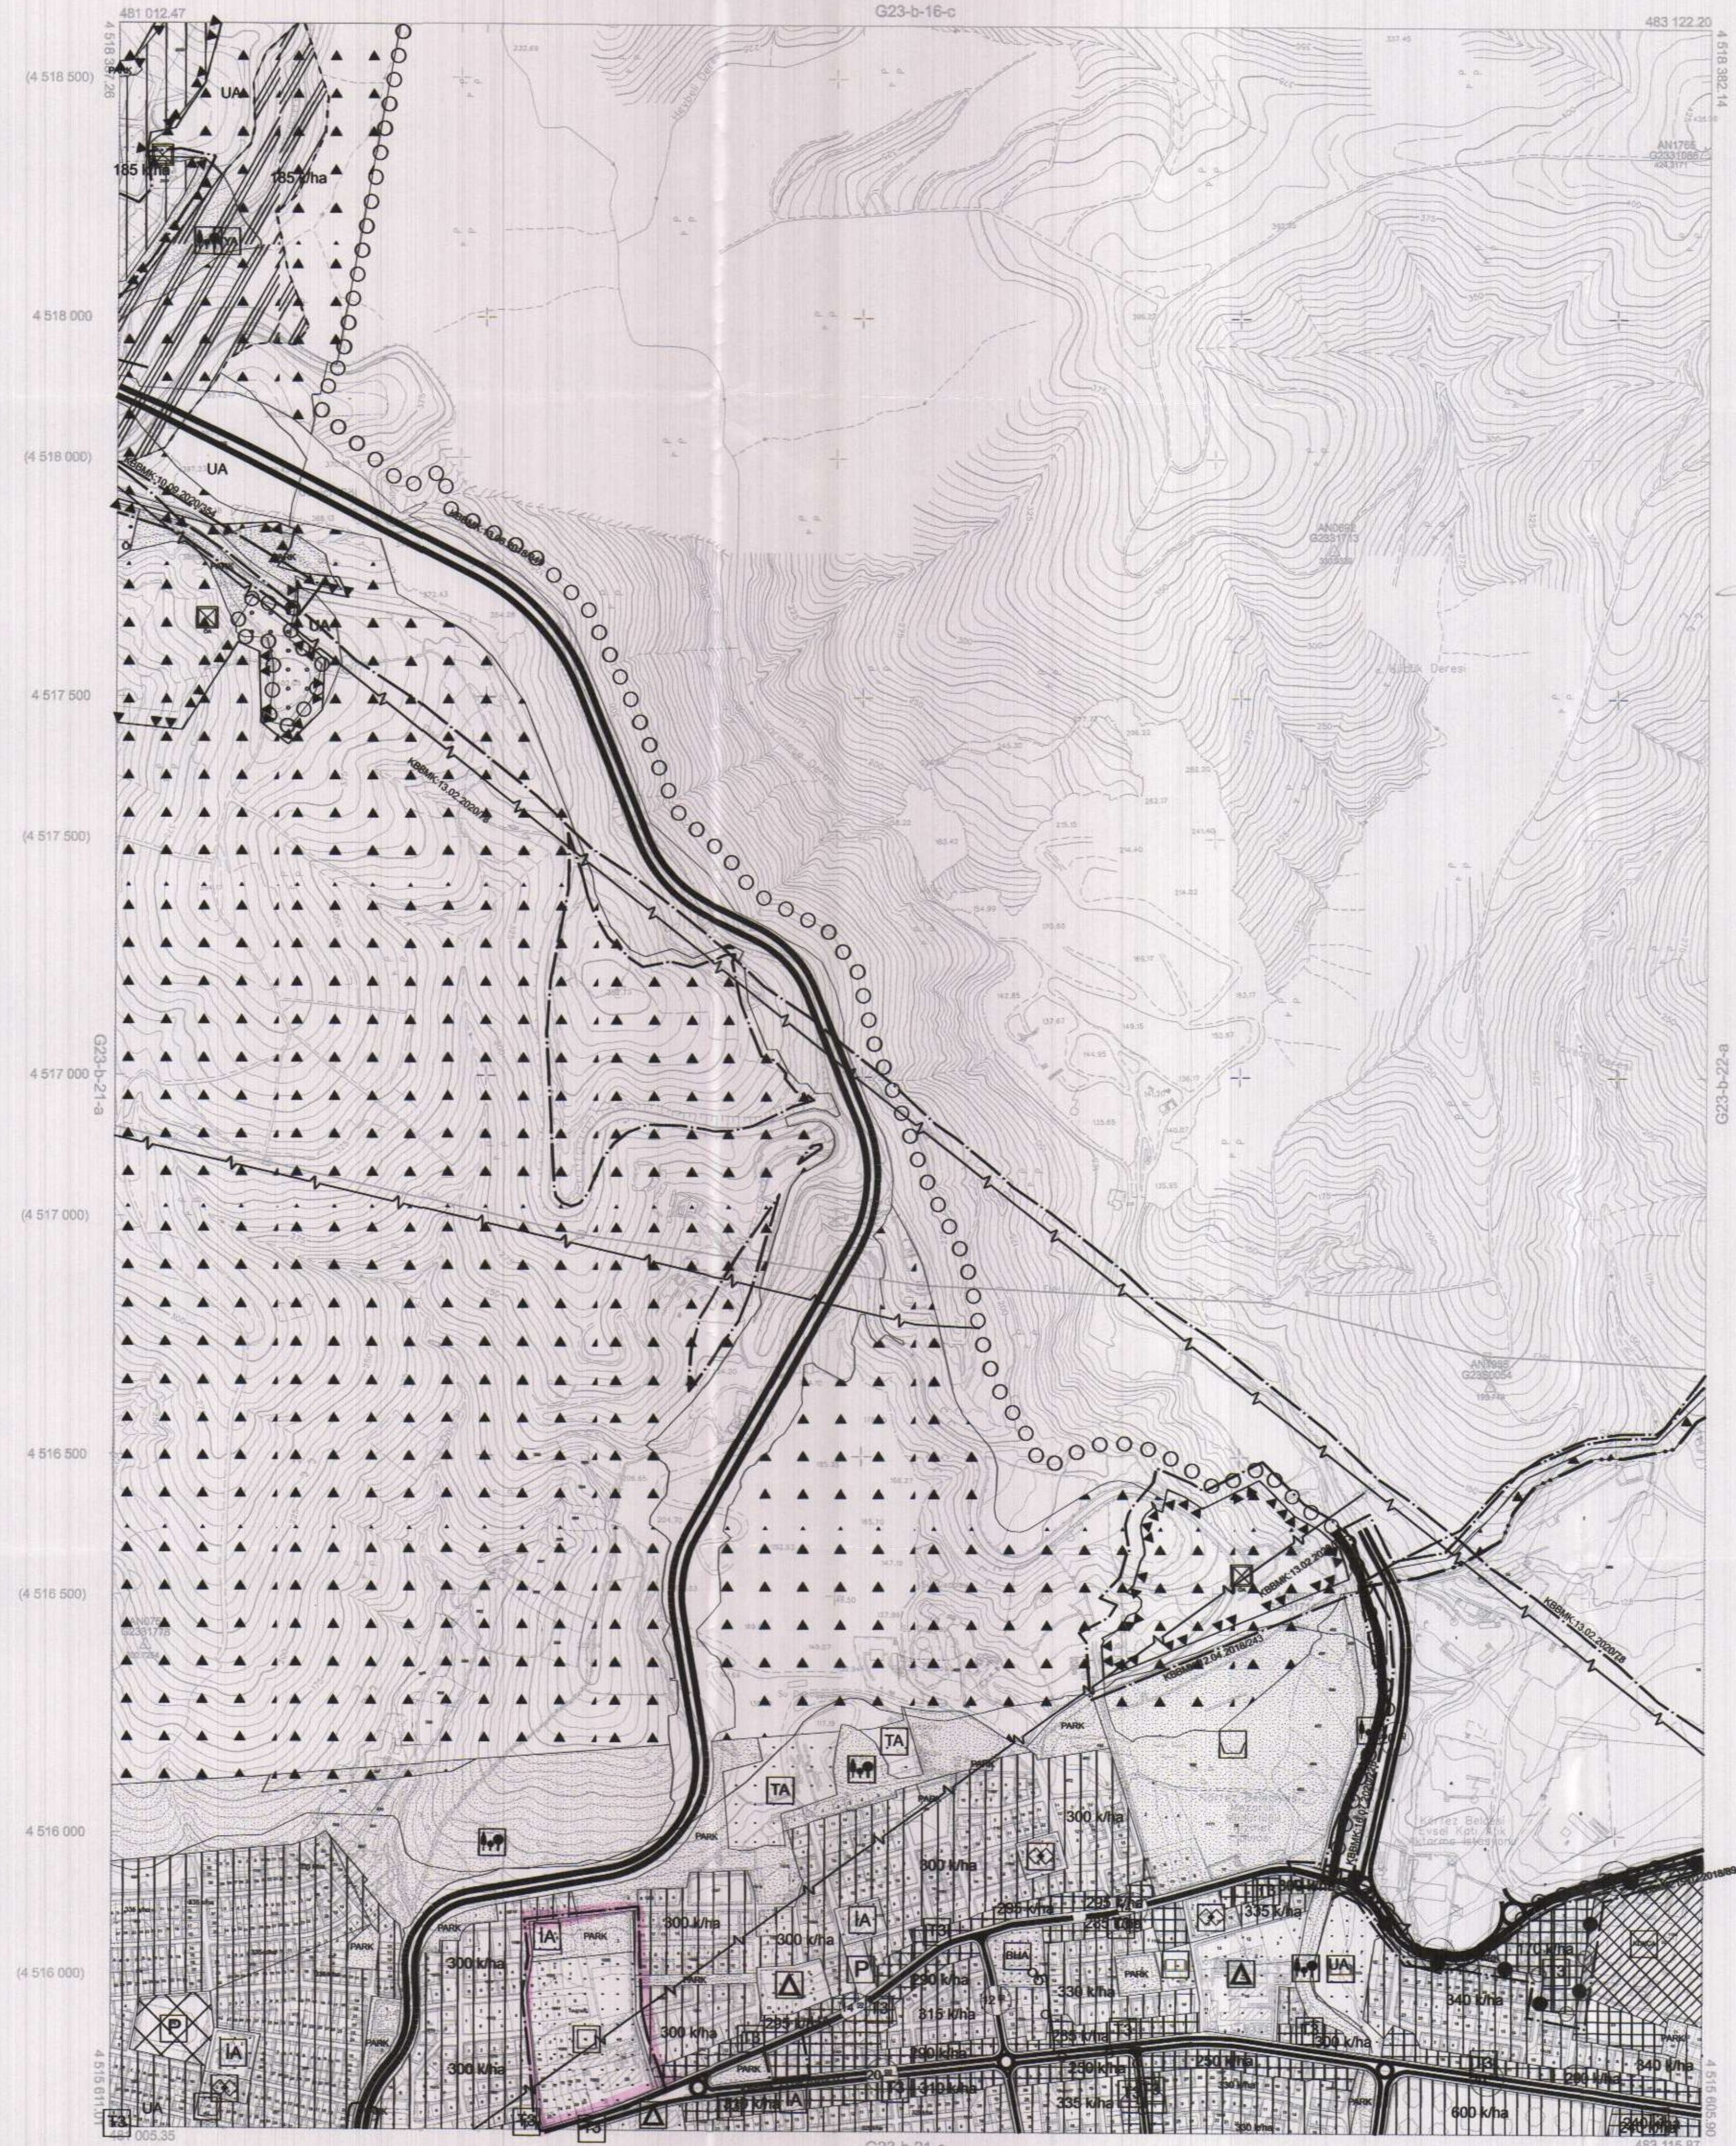

Kocaeli Büyükşehir Belediyesi tarafından Fotogrametrik yöntemle yapılan Kocaeli İline ait 1/5000 ölçekli sayısal Halihazır Harita 3194 sayılı İmar Kanununun 71/e maddesine göre incelendi ve onandı.

18.03.2019



KOCAELİ-KÖRFEZ G23-b-21-b

Koordinatlar ve pafta bölünmesi en son güncellenmiş TUTGA'ya bağlı 2005.0 epochunda, GRS80 elipsoidi ve Transversal Mercator (TM) izdüşümünde düzenlenmiştir.

Haziran 2018 tarihinde çekilen renkli hava fotoğraflarından üretilmiştir. Yapılar saçak çizgileriyle gösterilmiştir.

Yüklenici Firma : KUTLUBEY HARİTA İNŞ.MÖH.SAN.TİC.A.Ş.

PROJE YÖNETİCİSİ

ALTAN ÇETİNKAYA  
 Harita Mühendisi

KONTROL

DİLEK AYDIN  
 Harita Mühendisi

EŞREF AKIŞ

Harita Yüksek Mühendisi


PROJE YÖNETİCİSİ

HARİTA ŞUBE MÜDÜRÜ V.  
 SERKAN ÖNER  
 Harita Yüksek Mühendisi

1:5000



İlçe : Körfez  
 Belediyesi : Körfez  
 Mahallesi/Köyü : Yavuz Sultan Selim  
 Pafta : G23.b.21.b.4.c  
 Ada : -  
 Parsel : -  
 Konu : Fonksiyon Değişikliği  
 Plan Ölçeği : 1/1000 ölçekli uygulama imar planı

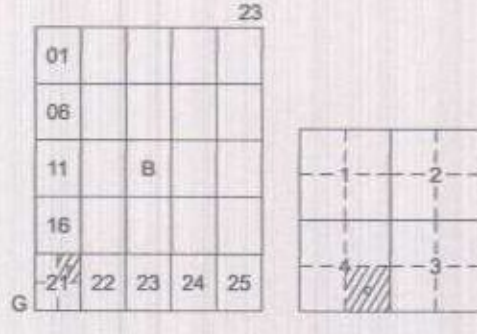

KÖRFEZ İLÇESİ (Körfez Beldesi)  
 KOCAELİ  
 G23-b-21-b-4-c

ONAYLI PLAN

İmar ve Şehircilik Dairesi Başkanlığı tarafından hazırlanan uygulama imar planları 10.02.2022 tarihinde tarafsızca kontrol edilmiştir.

Pinar BÜZÜKÜT  
 Şehir Planlama Şube Başkanı

Bahri ÇAKIR  
 Şehir Planlama Şube Başkanı

Rahmi E. TÜMPALAY  
 Şehir Planlama Şube Müdürü

İmar ve Şehircilik Dairesi Başkanlığı tarafından hazırlanan 07.01.2022 tarih ve 1905683 sayılı Daire Başkanlığı yazısı ile Büyükşehir Belediye Meclisi'ne sunulan plandır.

Ömer GÜNER  
 İmar ve Şehircilik Dairesi Başkanı

Büyükşehir Belediye Meclisinin 13.01.2022 tarih ve 97 sayılı gündem maddesi olarak görüşülerek Komisyonumuzun teklifine sunulmuş ve 27.01.2022 tarihli komisyon toplantısında karara bağlanmış plandır.

Büyükşehir Belediye Meclisinin 10.02.2022 tarih ve 109 sayılı kararı ile onaylanan plandır.

Gökmen MENGÜÇ  
 Başkan A.  
 Genel Sekreter Yrd.

Berna ABİŞ  
 Katip Üye

Fatma Nur ÇELİK  
 Katip Üye



Büyükşehir Belediye Meclisinin 13.01.2022 tarih ve 97 sayılı gündem maddesi olarak görüşülerek Komisyonumuzun teklifine sunulmuş ve 27.01.2022 tarihli komisyon toplantısında karara bağlanmış plandır.


Sadullah KELEŞ  
 İmar ve Bayındırlık Komisyon Başkanı

Kocaeli Büyükşehir Belediyesi tarafından Fotogrametrik yöntemle yapılmış Kocaeli iline ait 1/1000 ölçekli sayısal Halihazır Harita 3194 sayılı İmar Kanununun 7/a maddesine göre incelendi ve onandı.

17-06-2011



Başkan Adına  
 GÖKMEN MENGÜÇ  
 İmar ve Şehircilik Dairesi Başkanı

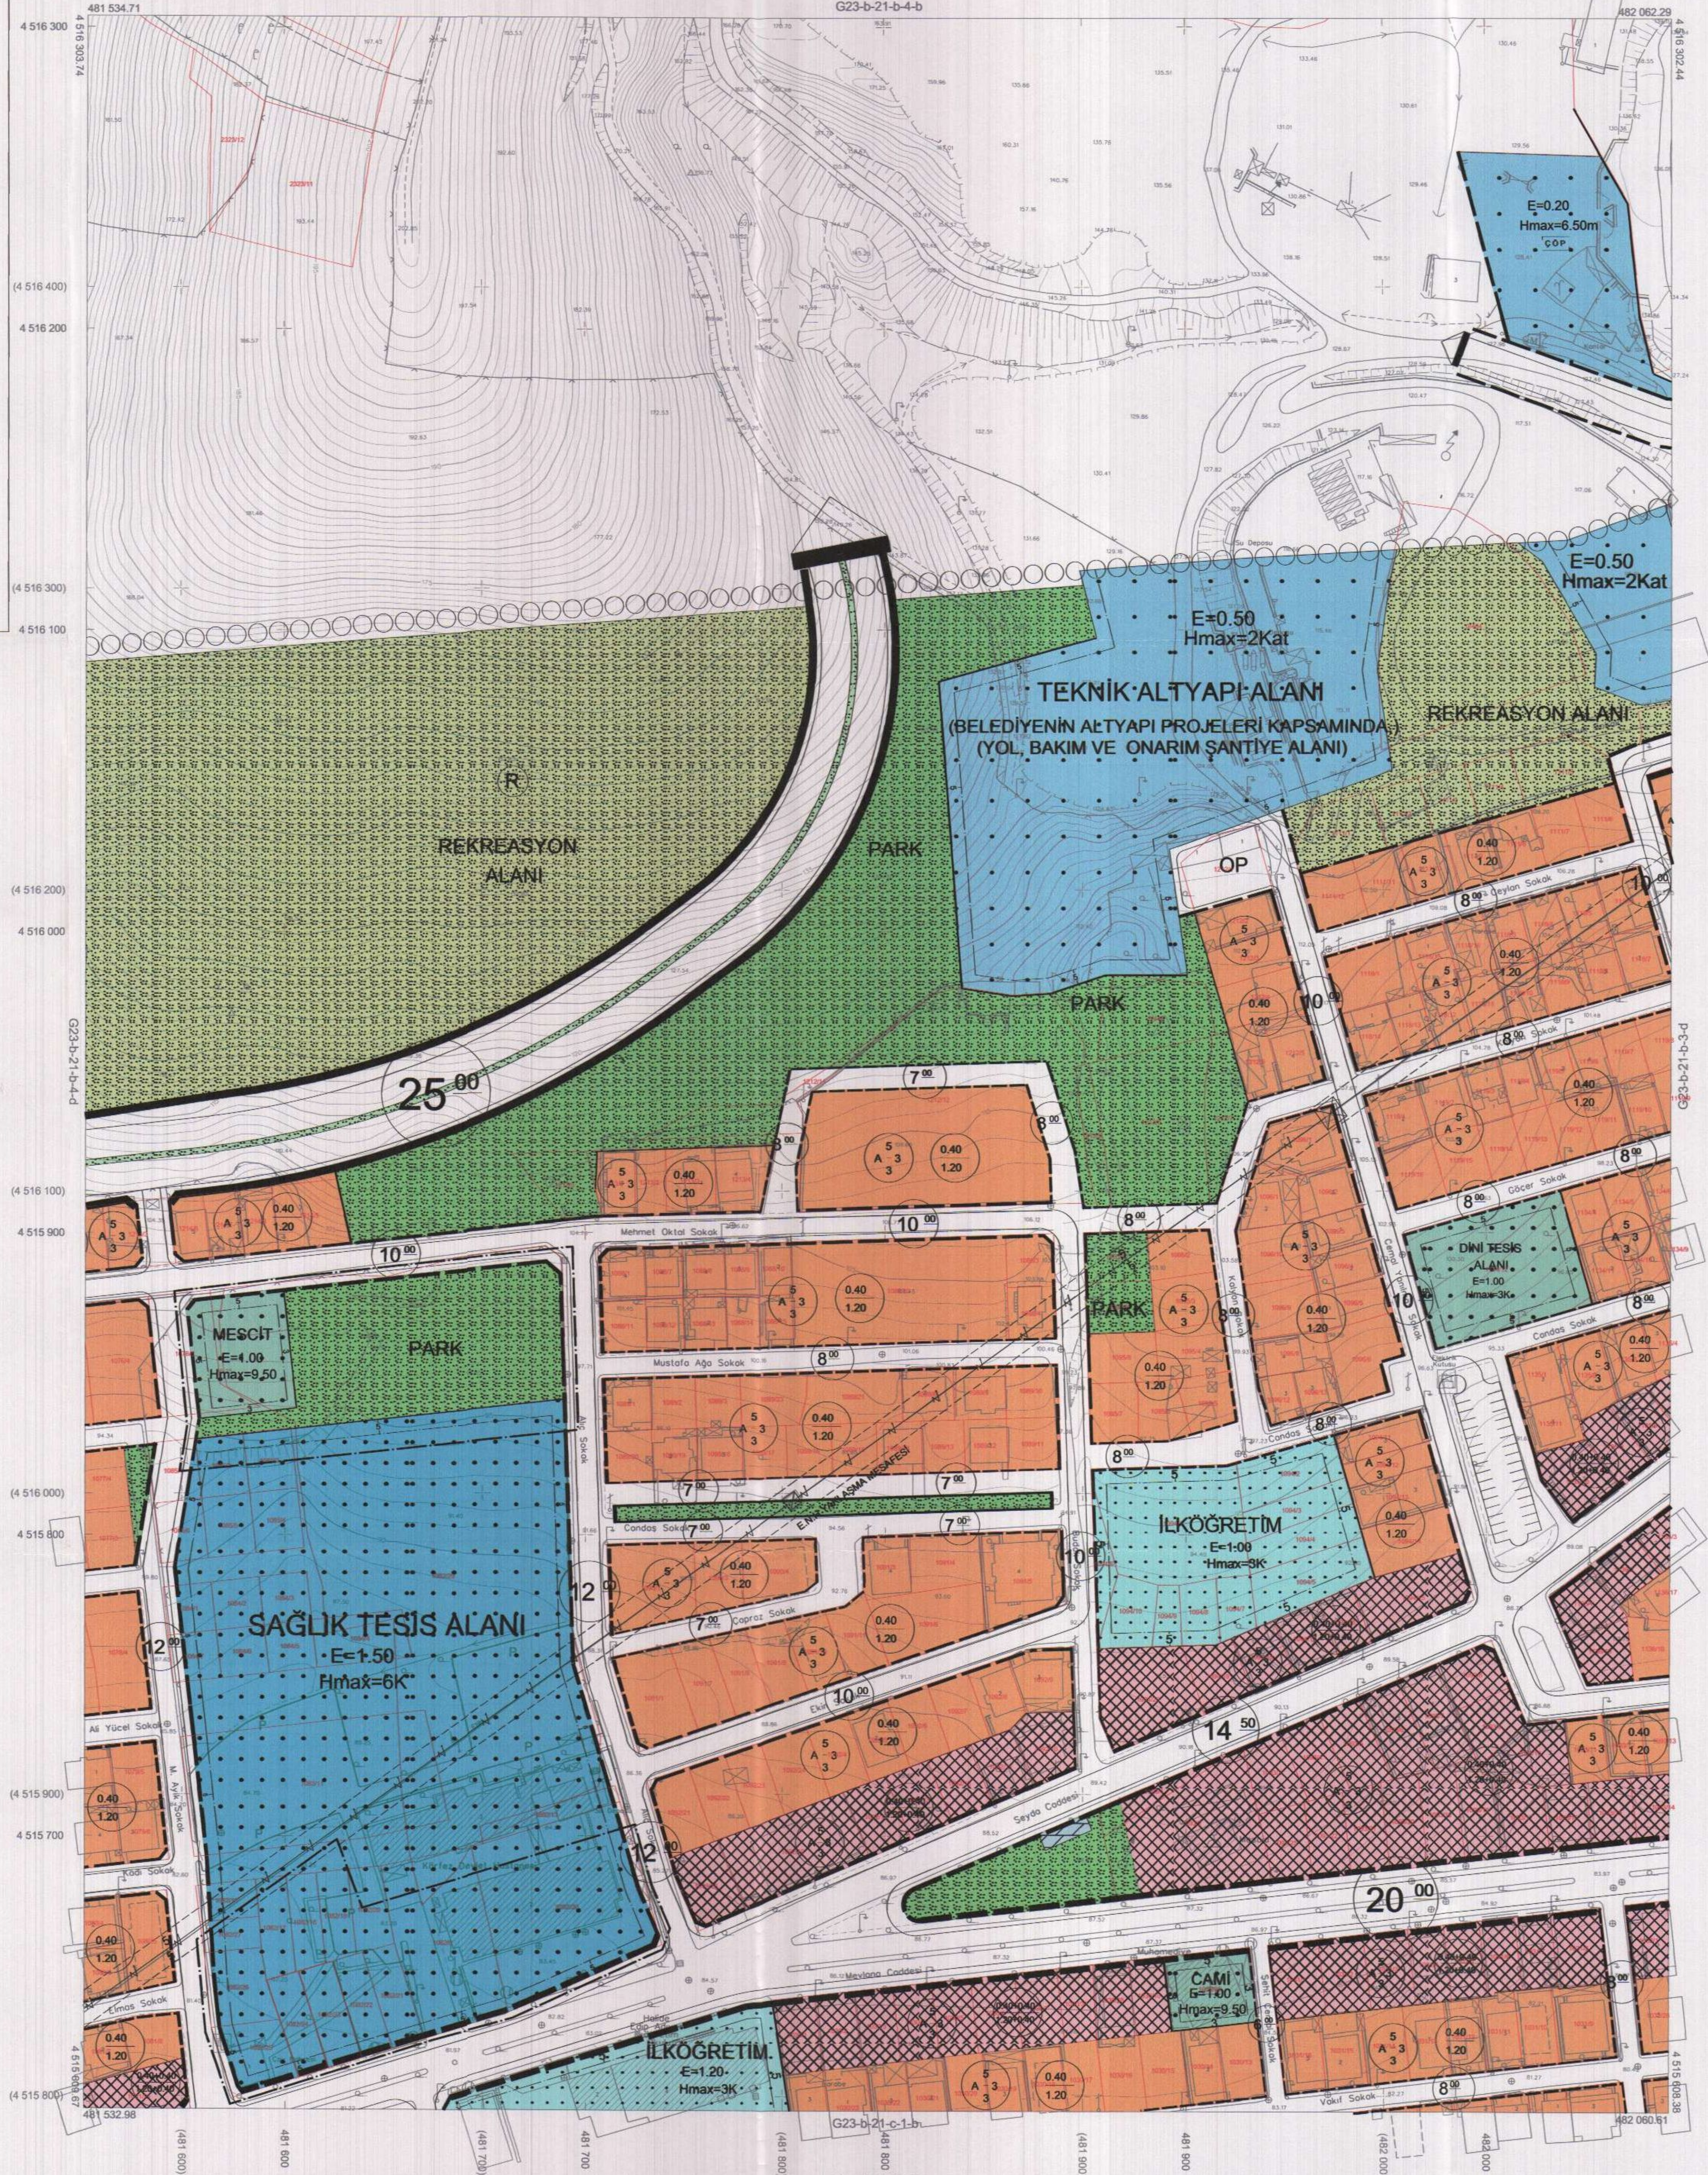

1:1000

Koordinatlar ve pafta bölümlenmesi en son güncellenmiş TUTGA'ya bağlı 2005.0 epeğunda, GRS80 ellipsoid ve Transversal Mercator (TM) izdüşümünde düzenlenmiştir.

Ağustos 2010 tarihinde çekilen renkli hava fotoğrafından gretilmiştir.Yapılar saçak çizgileriyle gösterilmiştir.

Yüklenici Firma : KUTLUBEY HARİTA A.Ş.  
 ÇETİNKAYA İMAR A.Ş.  
 (Ortak Girişim)

PROJE YÖNETİCİSİ  
 ALTAN ÇETİNKAYA  
 Harita Mühendisi

Harita Mühendisi

Harita Mühendisi

Harita Mühendisi

Harita Yüksek Mühendisi

SELİM SAYDAN

KORCAN ERGİN

DİLEK AYDIN

HAKAN İLHAN

KONTROL

HALHAZIR HARİTA ŞEFİ  
 İSMAIL SEYREK  
 Harita Mühendisi

PROJE YÖNETİCİSİ  
 HARİTA ŞUBE MÜDÜRÜ V.  
 SERHAN ONUR  
 Harita Yüksek Mühendisi