


İlçesi : Körfez  
 Belediyesi : Körfez  
 Mahallesi/Köyü : Sürmelek  
 Pafta : G23-a-24-a-3-c  
 Ada : -  
 Parsel : -  
 Konu : Yaya üst geçidi-8 mt'lik imar yolu  
 Plan Ölçeği : 1/1000 ölçekli uygulama imar planı

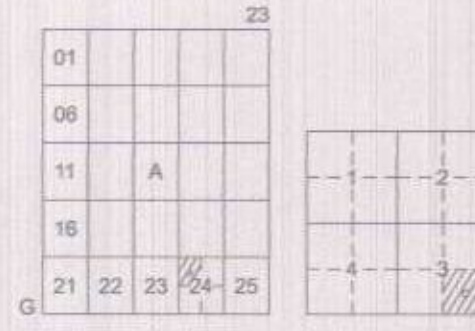

## KÖRFEZ İLÇESİ (Hereke Beldesi)

KOCAELİ

G23-a-24-a-3-c

ONAYLI PLAN

İmar ve Şehircilik Dairesi Başkanlığı tarafından hazırlanan uygulama imar planları 10.02.2022 tarihinde tarafsız kontrol edilmiştir.

Nil SÖNMEZ  
Şehir Planlama Şube Başkanı

Rahmi E. TÜMPALAY  
Şehir Planlama Şube Müdürü

İmar ve Şehircilik Dairesi Başkanlığı tarafından hazırlanan 08.01.2022 tarih ve 1905351 sayılı Daire Başkanlığı yazısı ile Büyükşehir Belediye Meclisine sunulan planlar.

Osman ŞENVER  
İmar ve Şehircilik Dairesi Başkanı

Büyükşehir Belediye Meclisinin 13.01.2022 tarih ve 99 sayılı gündem maddesi olarak görüşülerek Komisyonumuzun tetkikine sunulan ve 26.01.2022 tarihli komisyon toplantısında kararlaştırılan planlar.


Sadullah KELEŞ  
İmar ve Bayındırlık Komisyon Başkanı

Büyükşehir Belediye Meclisinin 10.02.2022 tarih 111 sayılı kararı ile onaylanan planlar.


Gökmen MENGÜÇ Başkan A. Genel Sekreter Yrd.  
 Berna ABİŞ Katip Üye  
 Fatma Nur ÇELİK Katip Üye

Kocaeli Büyükşehir Belediyesi tarafından Fotogrametrik yöntemle yapılmış Kocaeli İline ait 1/1000 ölçekli sayısal Halihazır Harita 3194 sayılı İmar Kanununun 7/a maddesine göre incelendi ve onandı.

17-06-2011

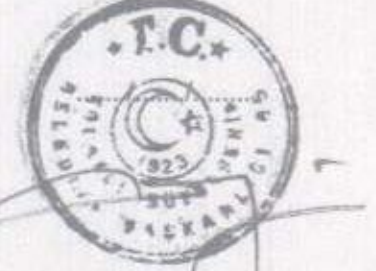

Başkan Adına  
GÖKMEN MENGÜÇ  
İmar ve Şehircilik Dairesi Başkanı

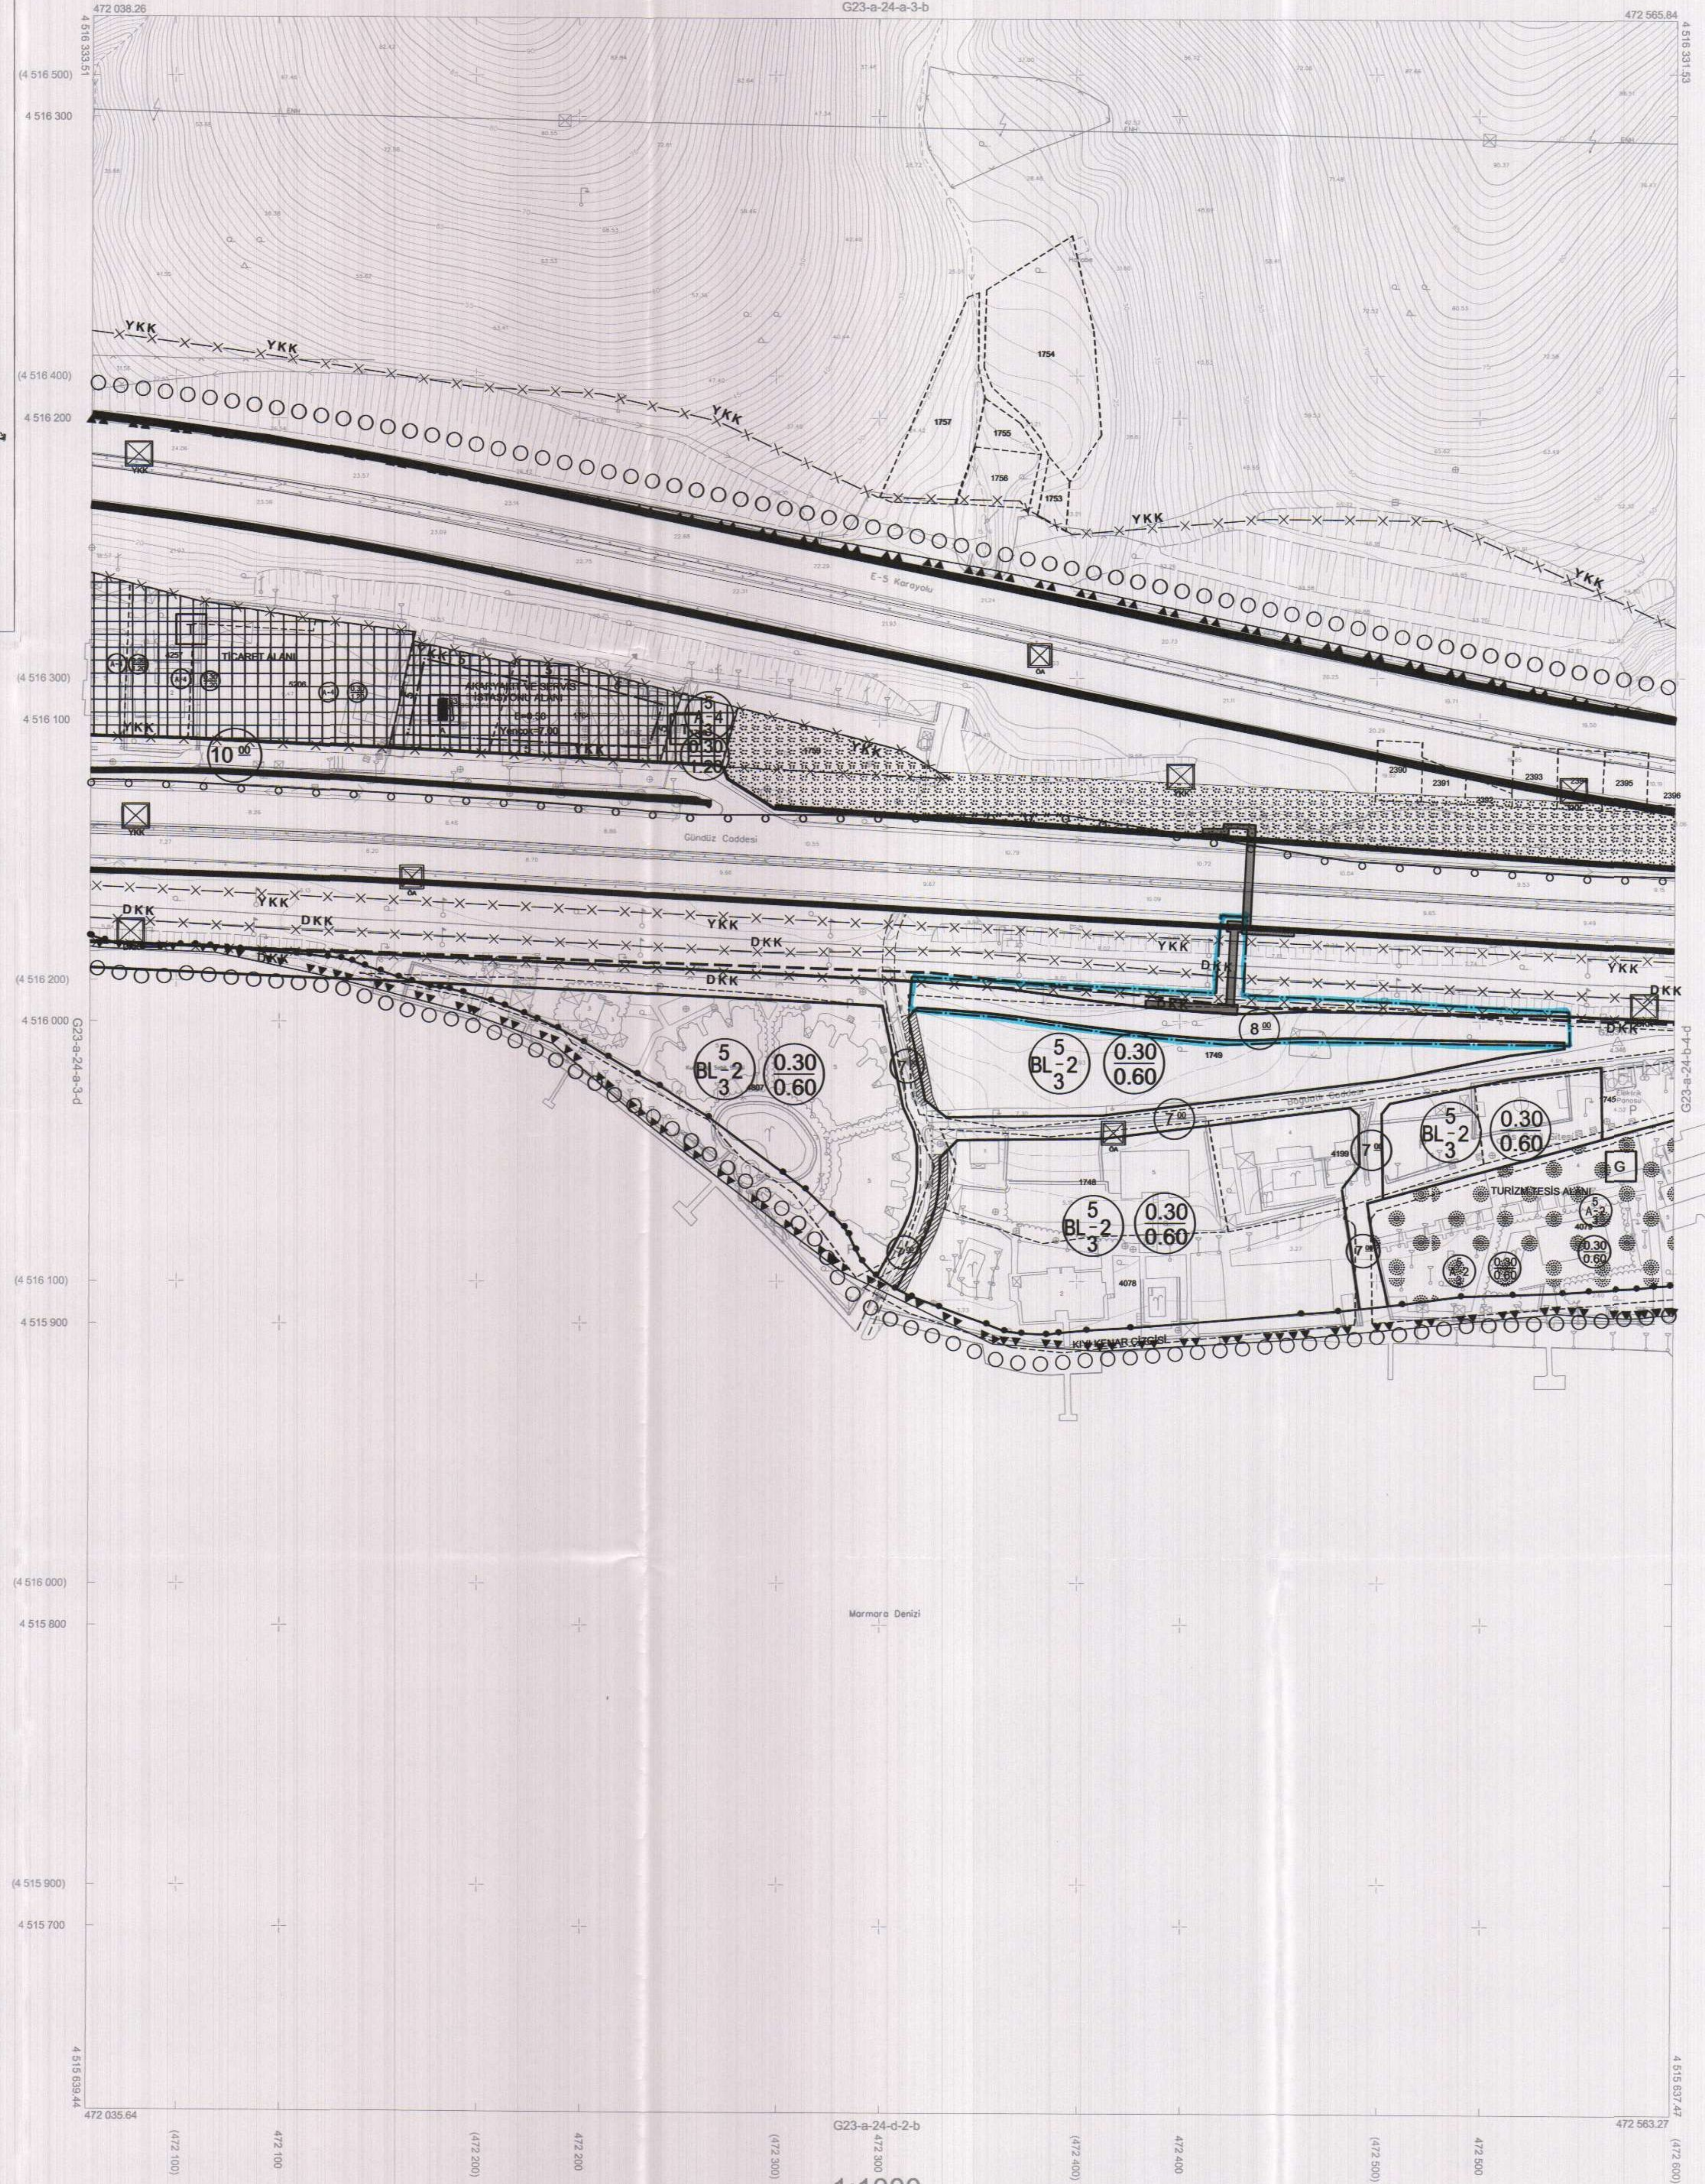

Koordinatlar ve pafta bölünmesi en son güncellenmiş TUTGA'ya bağlı 2005.0 epoçunda, GRS80 elipsoidi ve Transversal Mercator (TM) izdüşümünde düzenlenmiştir.

Ağustos 2010 tarihinde çekilen renkli hava fotoğraflarından üretilmiştir. Yapılar saçak çizgileriyle gösterilmiştir.

Yüklenici Firma : KUTLUBEY HARİTA A.Ş.  
 ÇETINKAYA İMAR A.Ş.  
 (Ortak Girişim)

PROJE YÖNETİCİSİ

ALTAN ÇETINKAYA  
Harita Mühendisi

1:1000

Harita Mühendisi

Harita Mühendisi

Harita Mühendisi

Harita Yüksek Mühendisi

SELİM SAYDAN

KORCAN ERGİN

DİLEK AYDIN

HAKAN İLHAN

KONTROL

HALHAZIR HARİTA ŞEFİ

İSMAİL SEYREK

Harita Mühendisi

Harita Mühendisi

PROJE YÖNETİCİSİ

HARİTA ŞUBE MÜDÜRÜ V.

SERBAN ÖZNER

Harita Mühendisi

Harita Mühendisi