

İlçesi : GÖLCÜK
 Belediyesi : GÖLCÜK
 Mahallesi/Köyü : HISAREYN
 Pafta : G23.C.03.D
 Ada : 782
 Parsel : 3
 Konu : Eğitim Tesis Alanı
 Plan Ölçeği : 1/5000 ölçekli nazım İmar planı

İmar ve Şehircilik Dairesi Başkanlığı tarafından hazırlanan uygulama imar planları U.01.22 tarihinde tarafınca kontrol edilmiştir.

Özlem ÇEPAÇI
 Harita Teknikeri

A.Emre TABAN
 Şehir Plancısı
 Şef

Rahmi E. TÜMPALAY
 Şehir Planlama Şube Müdürü

İmar ve Şehircilik Dairesi Başkanlığı tarafından hazırlanan 04.03.2022 tarih ve 2005075 sayılı Daire Başkanlığı yazısı ile Büyükşehir Belediye Meclisine sunulan plandır.

Osmar GÜNLER
 İmar ve Şehircilik Dairesi Başkanı

Büyükşehir Belediye Meclisinin 10.03.2022 tarih ve 66 sayılı gündem maddesi olarak görüşülerek Komisyonumuzun teklifine sunulan ve 14.03.2022 tarihli komisyon toplantısında karar bağlanan plandır.

Süleyman KELES
 İmar ve Bayındırlık Komisyon Başkanı

Büyükşehir Belediye Meclisinin U.01.22 tarih ve 155 sayılı kararı ile onaylanan plandır.

Gökmen MENGÜC
 Başkan A.
 Genel Sekreter Yrd.


Burhan Akın
 Fatma Nur ÇELİK
 Şehir Plancısı
 Şef Yard.

01	03	23
06		
11	C	
16		
21	22,23,24,25	

KOCAELİ-BAŞİSKELE

G23-c-03-d

ONAYLI PLAN

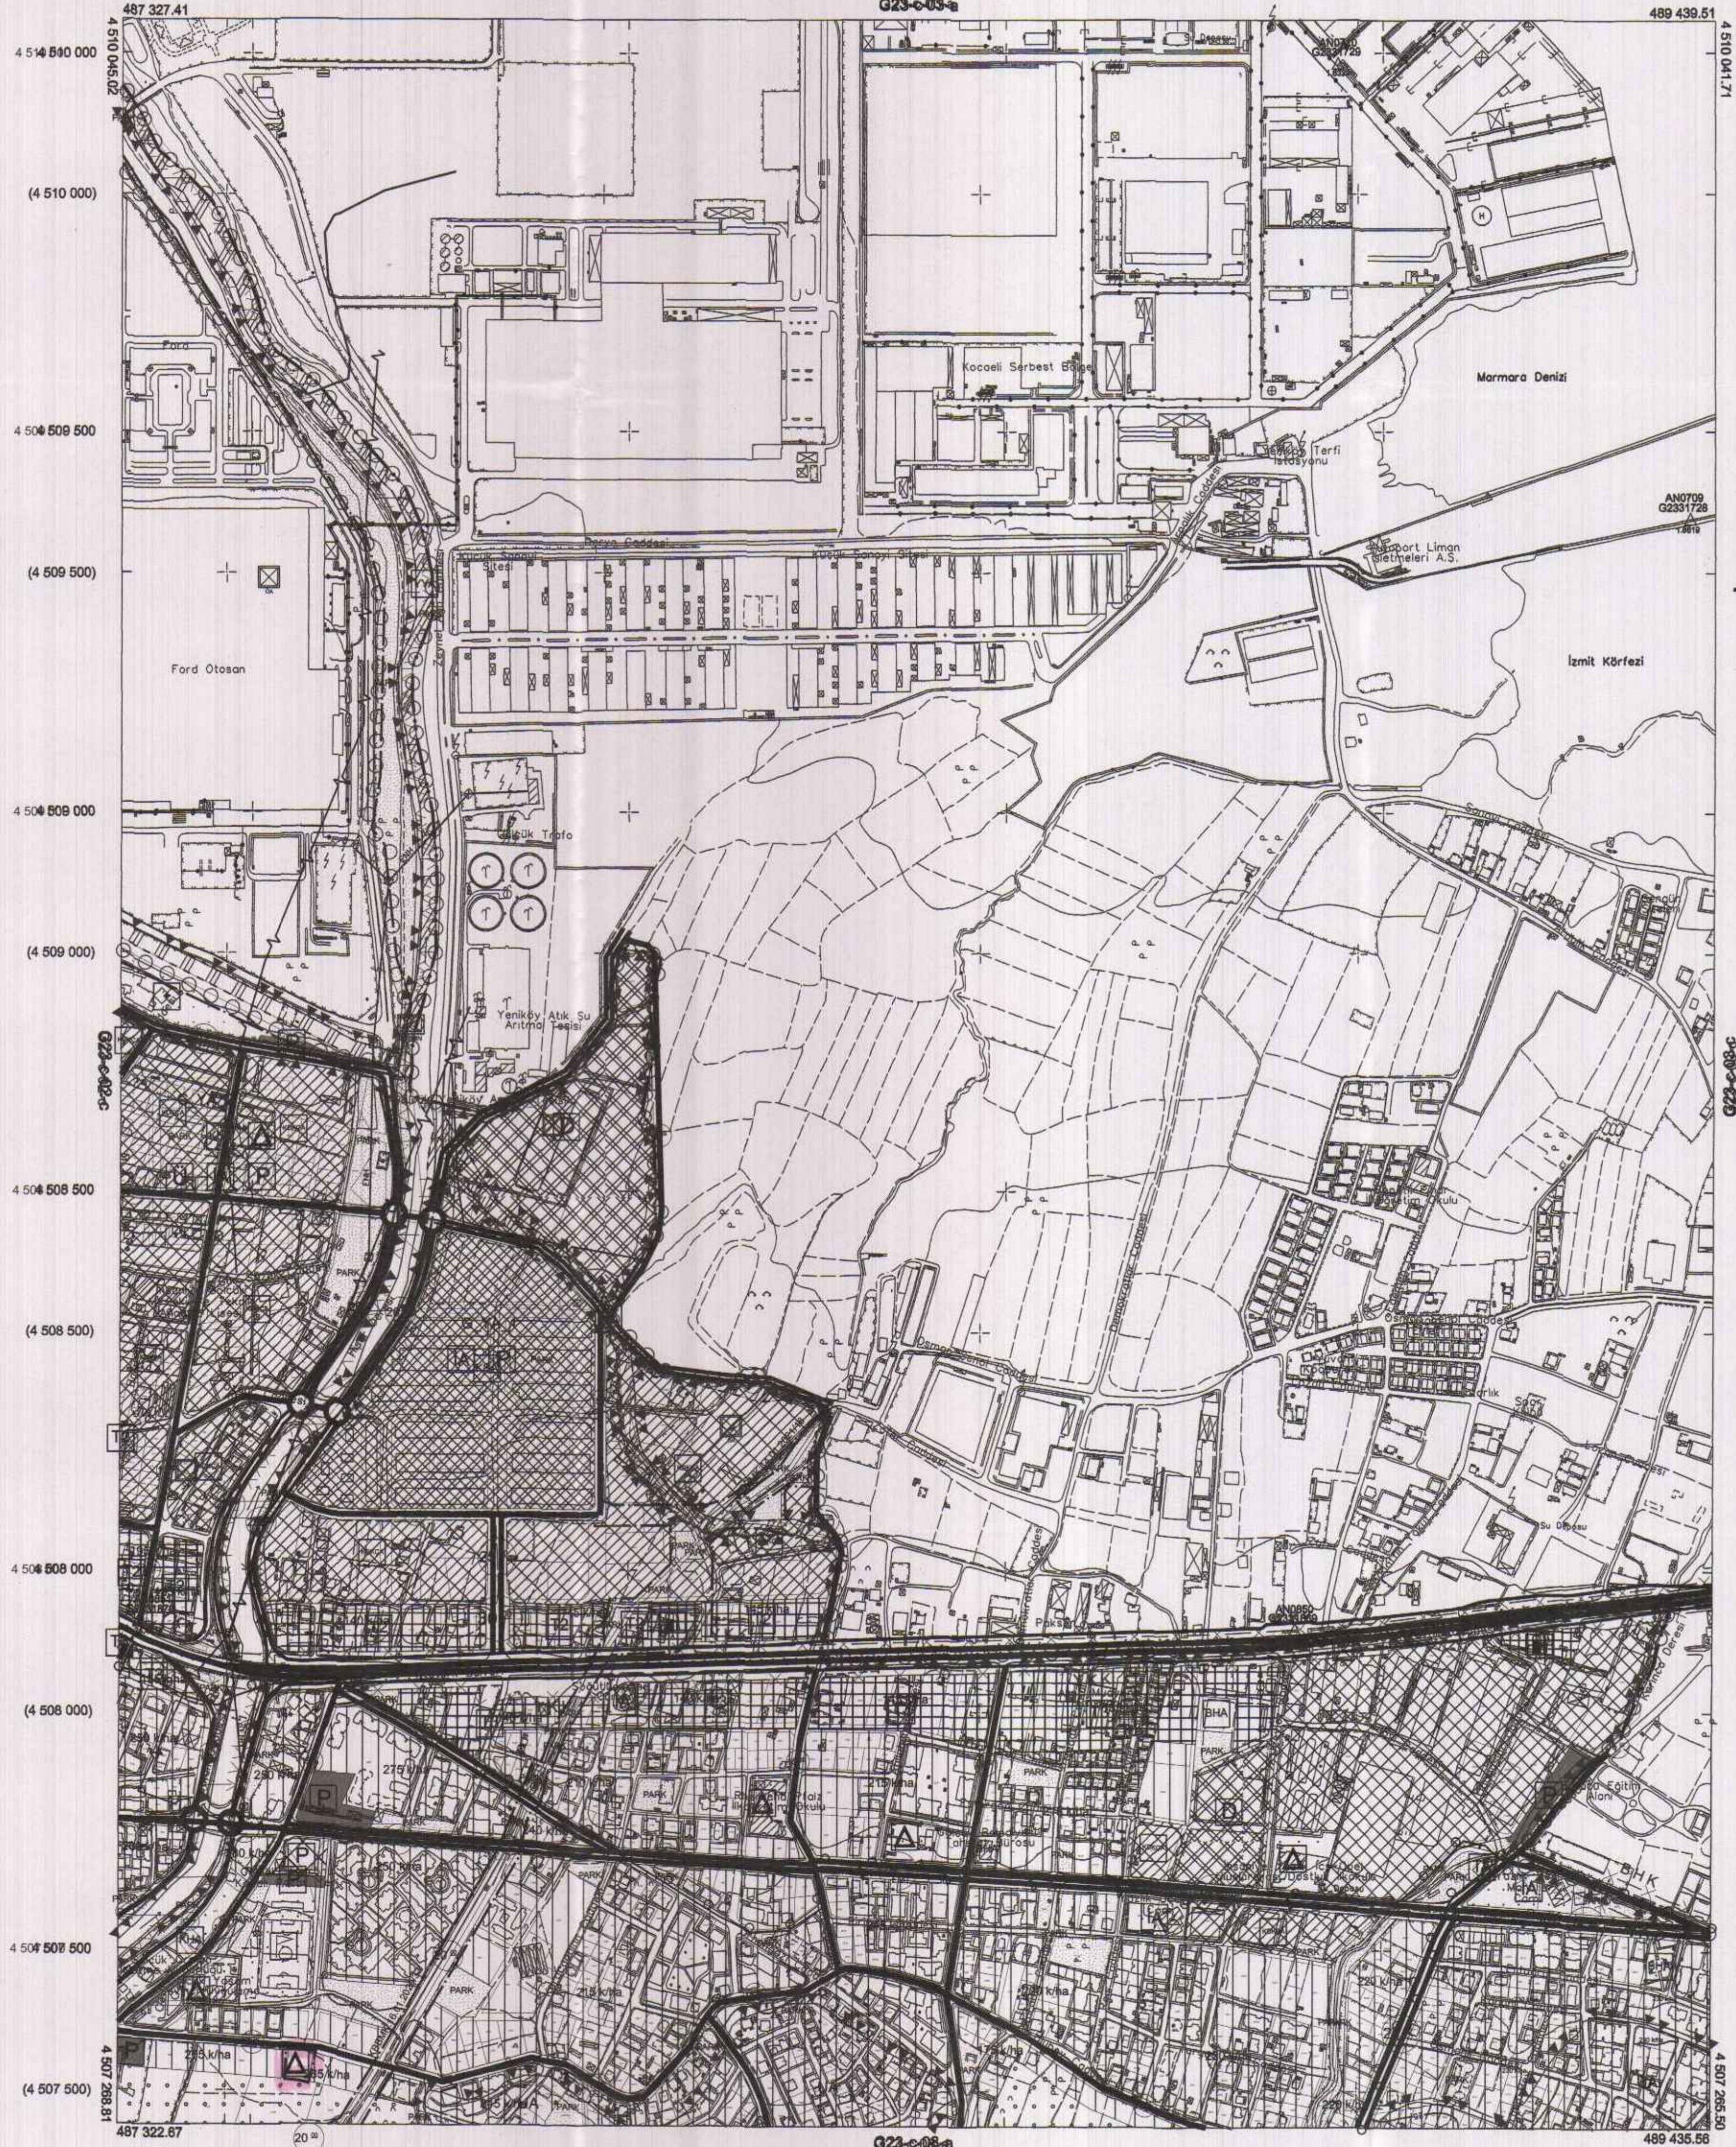

Kocaeli Büyükşehir Belediyesi tarafından Fotogrametrik yöntemle yapılmış Kocaeli İline ait 1/5000 ölçekli sayısal Halihazır Harita 3194 sayılı İmar Kanununun 7/a maddesine göre incelendi ve onandı.

18.03.2019



KOCAELİ-BAŞİSKELE

G23-c-03-d

Koordinatlar ve pafta bölünmesi en son güncellenmiş TUTGA'ya bağlı 2005.0 epejünde, GRS80 elipsoidi ve Transversal Mercator (TM) izdüşümünde düzenlenmiştir.

Haziran 2018 tarihinde çekilen renkli hava fotoğraflarından oluşturulmuştur. Yapılar seçek çizgileriyle gösterilmiştir.

Yüklenici Firma : KUTLUBEY HARİTA İNŞ.MOH.SAN.TİC.A.Ş.

-PROJE YÖNETİCİSİ

ALTAN ÇETİNKAYA
Harita Mühendisi

KONTROL

DİLEK AYDIN

Harita Mühendisi


EŞREF AKIŞ

Harita Yüksek Mühendisi

PROJE YÖNETİCİSİ

HARİTA ŞUBE MÜDÜRÜ V.
SERKAN ONUR

İlçesi : GÖLCÜK
 Belediyesi : GÖLCÜK
 Mahallesi/Köyü : Hisareyn
 Pafta : G23.c.03.d.4.d
 Ada : 782
 Parsel : 3
 Konu : Anaokulu Alanı Değişikliği
 Plan Ölçeği : 1/1000 ölçekli uygulama imar planı

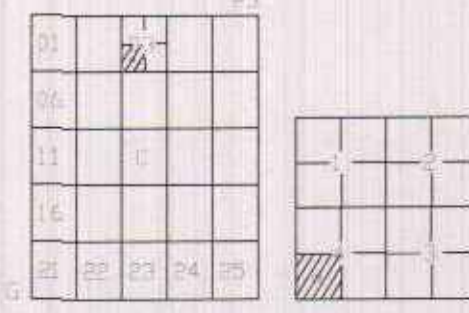

GÖLCÜK İLÇESİ (Hisareyn Beldesi)
 KODAFELT
 G23-c-03-d-4-d

ONAYLI PLAN

G23-c-03-d-4-d

İmar ve Şehircilik Dairesi Başkanlığı tarafından hazırlanan uygulama imar planları U/04.22 tarihinde tarafsız kontrol edilmiştir.

Özgen ÇETİNELİ
 Şehir Plancısı
 Şef
 Rahmi E. TÜMPALAY
 Şehir Planlama Sube Müdürü

İmar ve Şehircilik Dairesi Başkanlığı tarafından hazırlanan 04.03.2022 tarih ve 2005075 sayılı Daire Başkanlığı yazısı ile Büyükşehir Belediye Meclisine sunulan plandır.

Osman ÇÜMÜK
 İmar ve Şehircilik Dairesi Başkanı


Büyükşehir Belediye Meclisinin 10.03.2022 tarih ve 66 sayılı gündem maddesi olarak görüşülerek Komisyonumuzun tetkikine sunulan ve 14.03.2022 tarihli komisyon toplantısında karara bağlanan plandır.

Adnan KELEŞ
 İmar ve Bayındırlık Komisyon Başkanı


Büyükşehir Belediye Meclisinin U/04.22/2022 tarih ve 135 sayılı kararı ile onaylanan plandır.

Gökmen MENGÜCÜ
 Başkan A.
 Genel Sekreter Yrd.

Osman ÇÜMÜK
 Katip Üye
 Fatma Nur ÇELİK
 Katip Üye

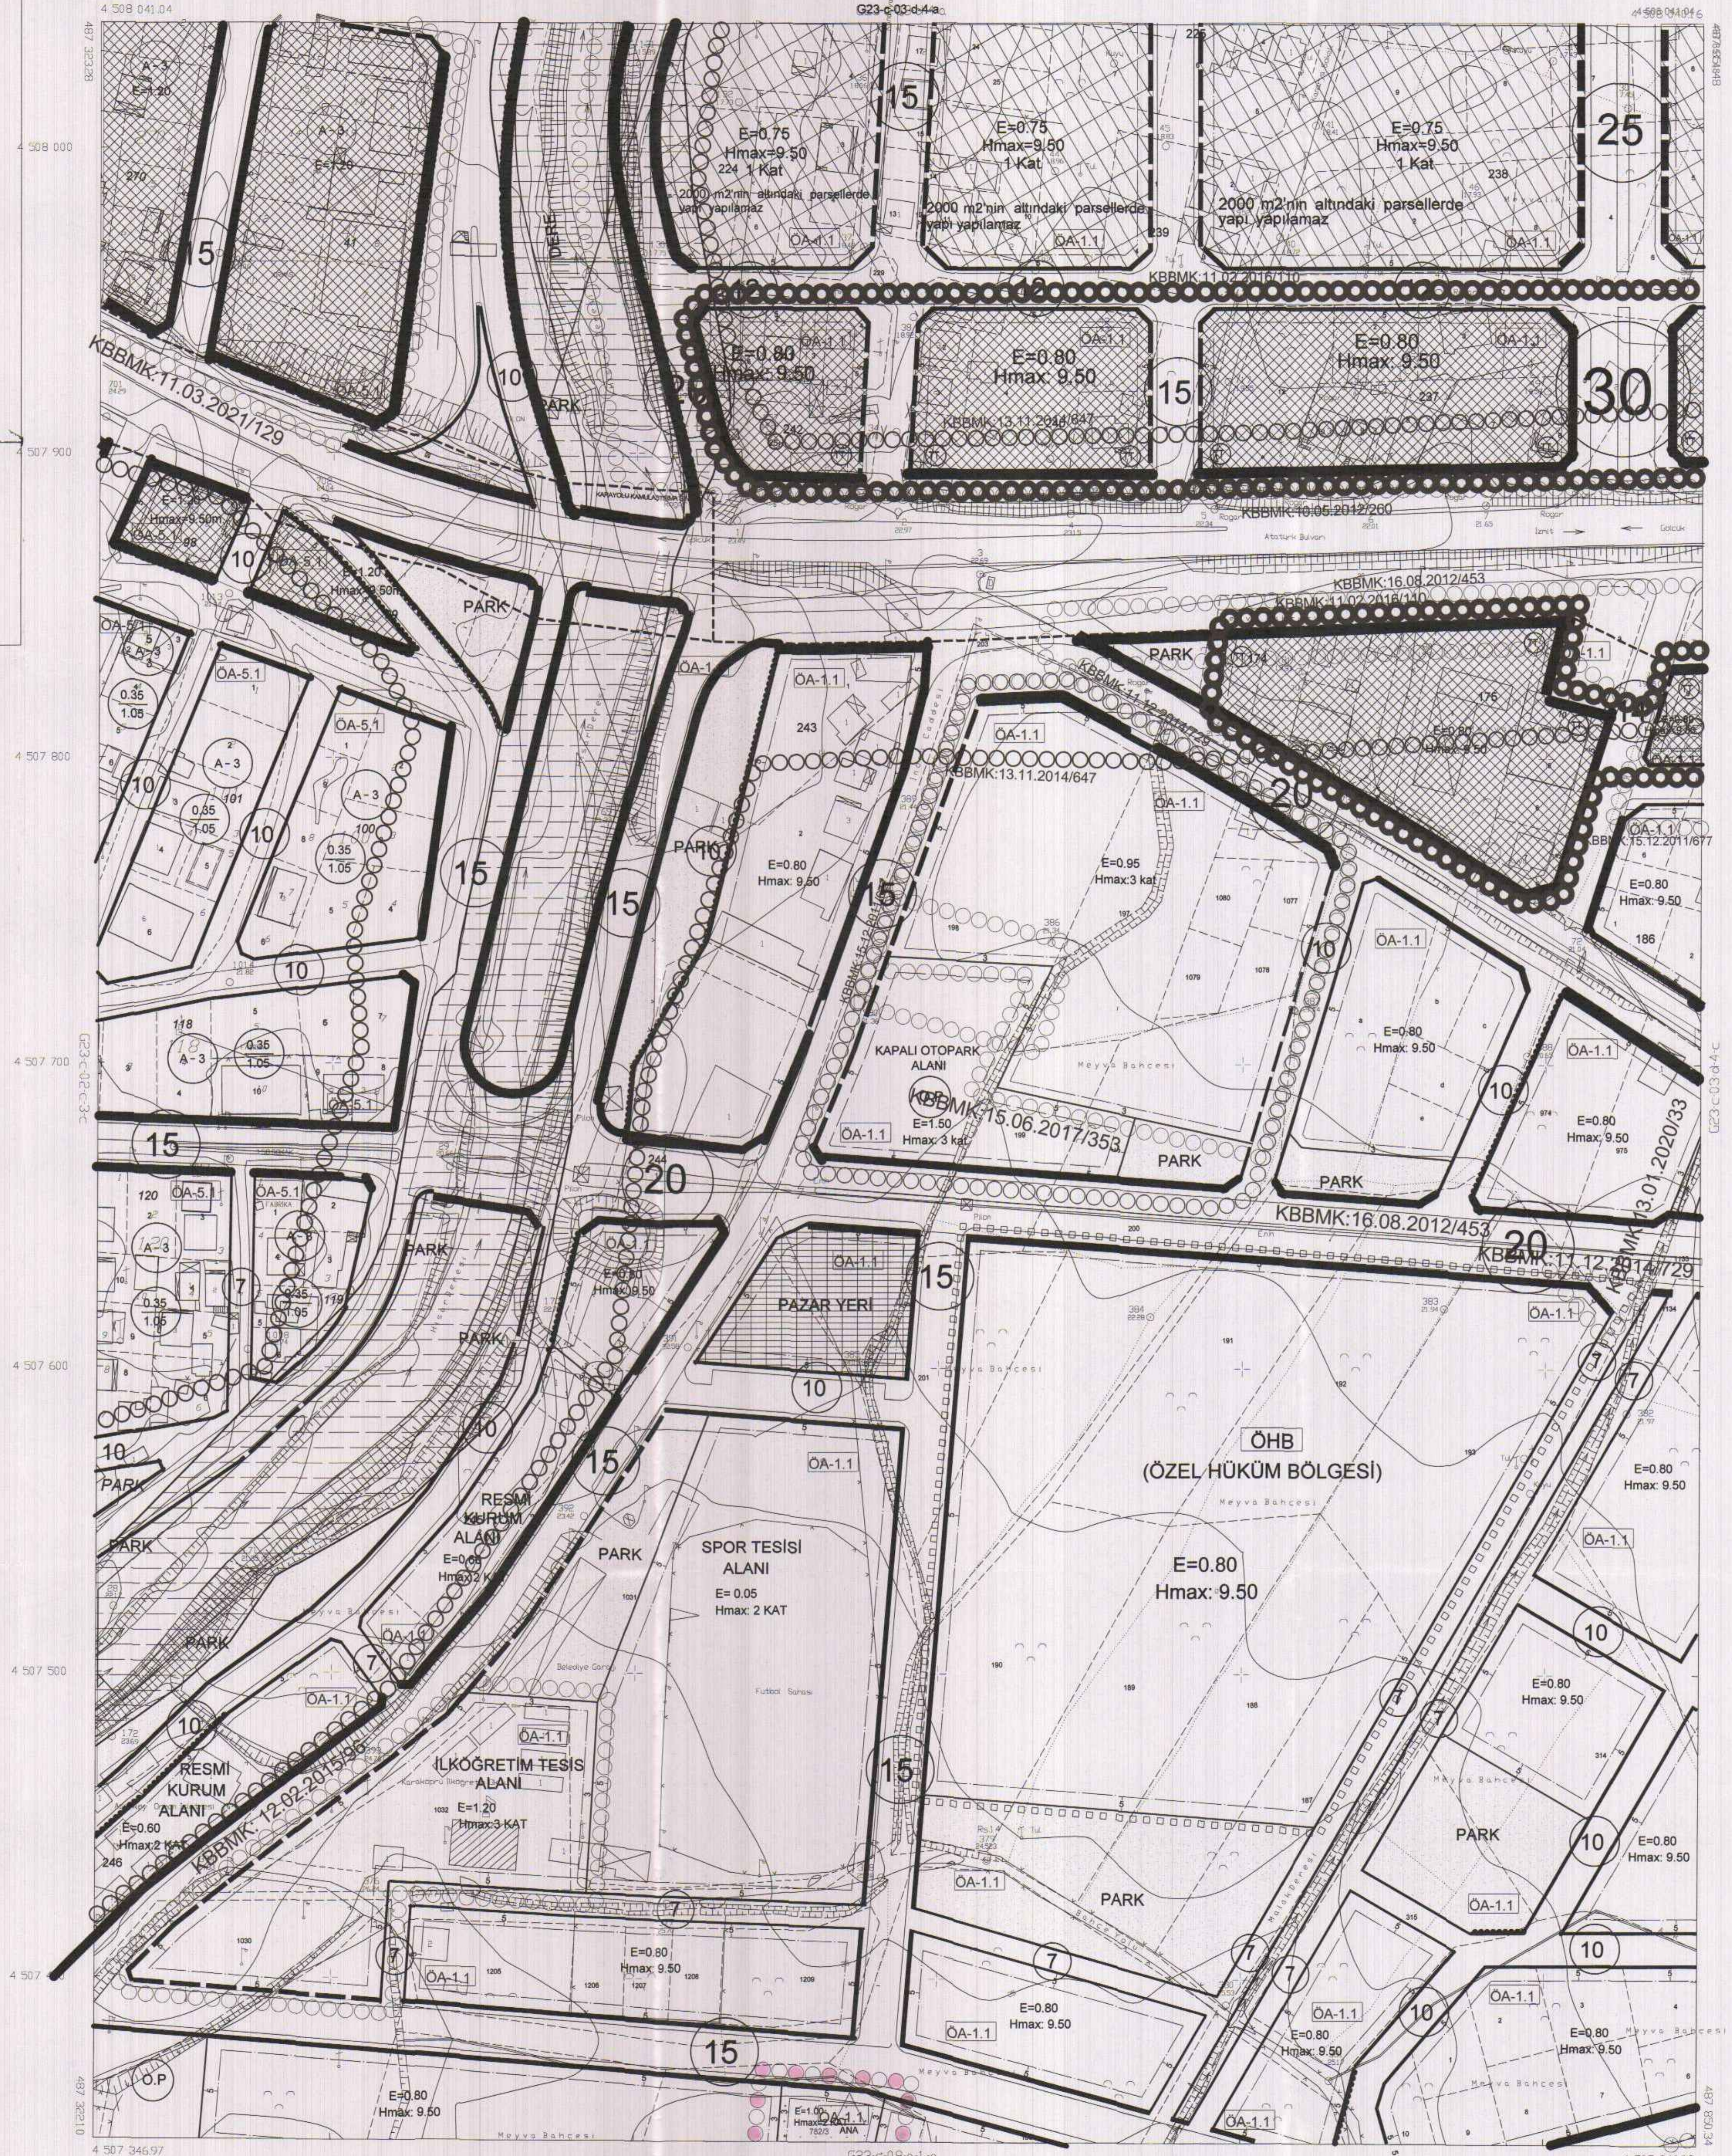

İlçesi : Gölçük
 Belediyesi : Gölçük
 Mahallesi/Köyü : Hisareyn
 Pafta : G23.c.08.a.1.a
 Ada : 782
 Parsel : 3
 Konu : Anaokulu Alanı Değişikliği
 Plan Ölçeği : 1/1000 ölçekli uygulama imar planı

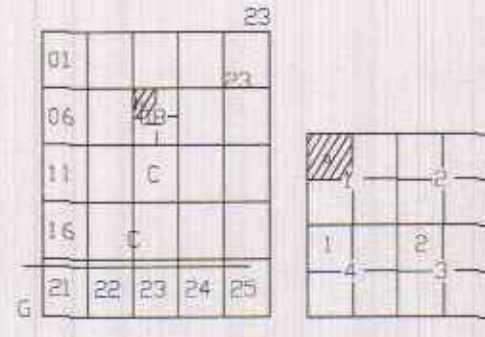

GÖLÇÜK İLÇESİ (Hisareyn Beldesi)

KOCAELİ

G23-c-08-a-1-a

OHAYLI PLAN

G23-c-08-a-1-a

İmar ve Şehircilik Dairesi Başkanlığı tarafından hazırlanan uygulama imar planları UYK.22 tarihinde tarafınca kontrol edilmiştir.

Özgen ÖZGÜL
 Harita Uzmanı

A.Emine TABAN
 Şehir Plancısı

Rahmi E. TÜMPALAY
 Şehir Planlama Şube Müdürü

İmar ve Şehircilik Dairesi Başkanlığı tarafından hazırlanan 04.03.2022 tarih ve 2005075 sayılı Daire Başkanlığı yazısı ile Büyükşehir Belediye Meclisine sunulan plandır.


Osman GÜMÜŞ
 İmar ve Şehircilik Dairesi Başkanı

Büyükşehir Belediye Meclisinin 10.03.2022 tarih ve 66 sayılı gündem maddesi olarak görüşülerek Komisyonumuzun tetkikine sunulmuş ve 14.03.2022 tarihli komisyon toplantısında karar bağlanmıştır.

Sadullah KESES
 İmar ve Şehircilik Komisyonu Başkanı

Büyükşehir Belediye Meclisinin UYK/2022 tarih ve 135 sayılı kararı ile onaylanan plandır.

Gökmen MENGÜCÜ Başkan A.
 Bekir ABİS Kato Üye
 Fatma Nur ÇELİK Kato Üye
 Genel Sekreter Yrd.

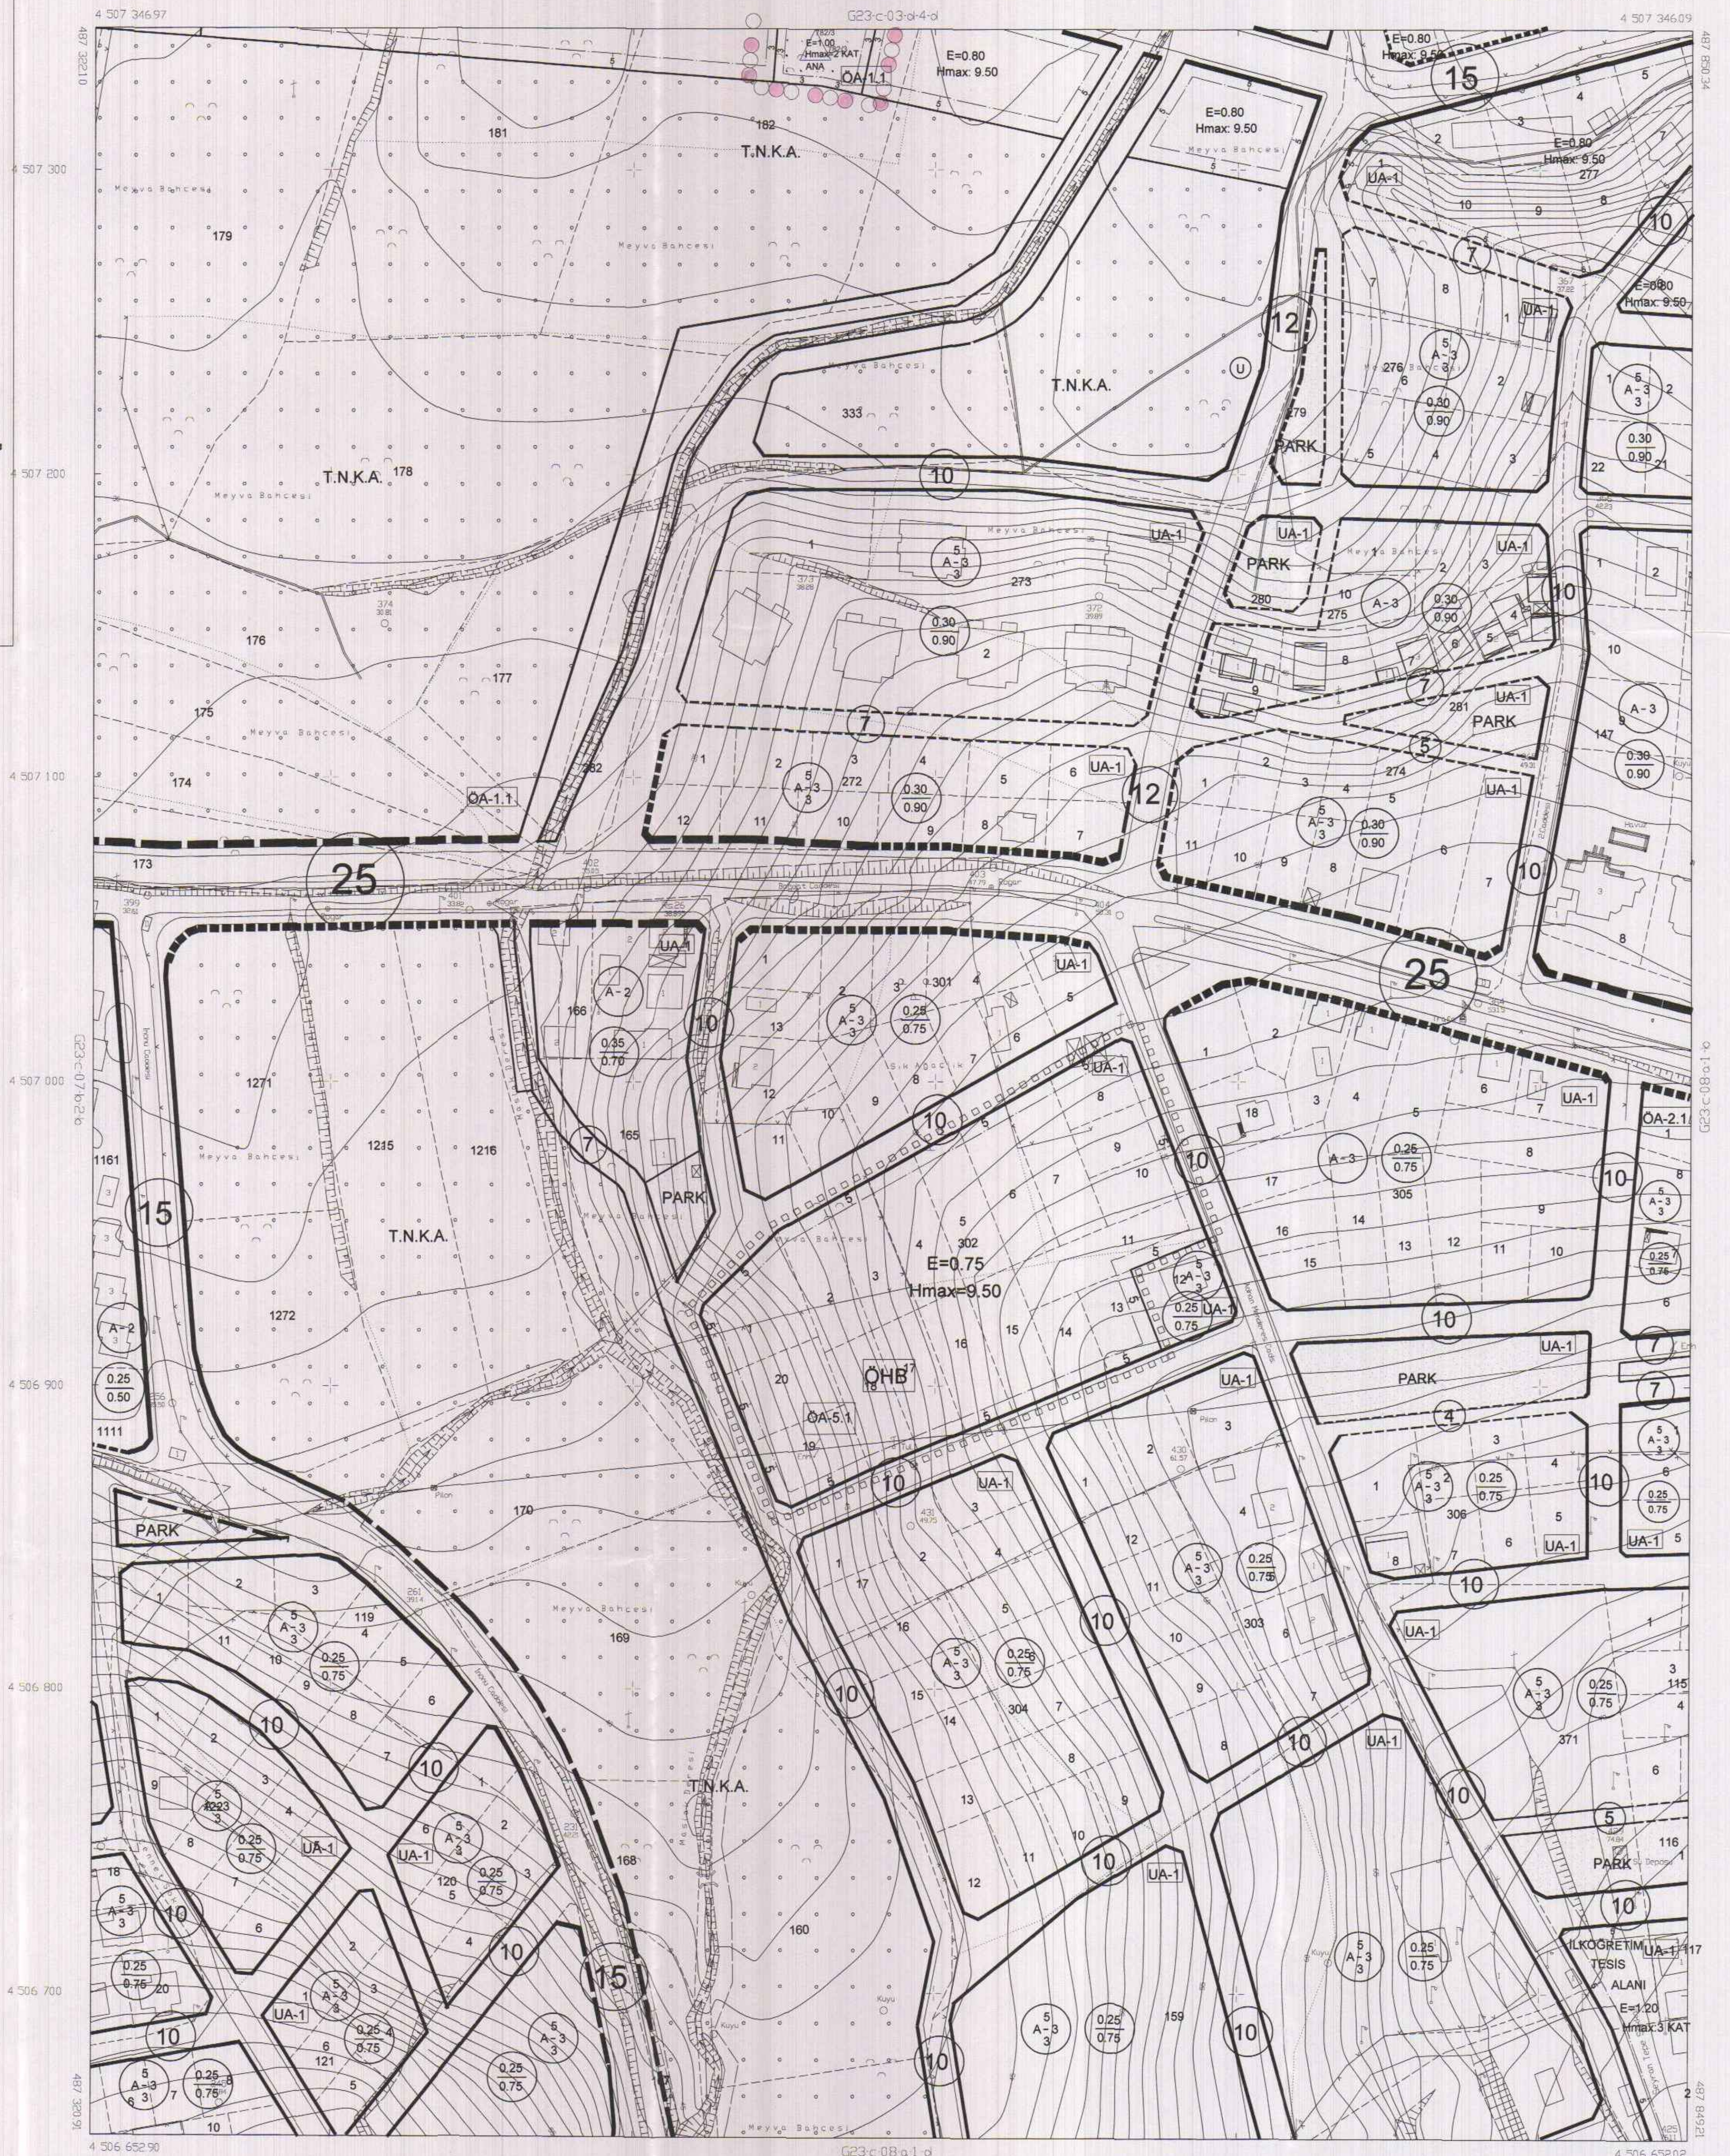

1/1000