

İlçe : İzmit
 Belediyesi : İzmit
 Mahallesi/Köyü : Mehmetali Paşa
 Pafta : G23-b-25-d-1-c
 Ada : 3270
 Parsel : 18
 Konu : Ada Kenarının Yeniden Düzenlenmesi
 Plan Ölçeği : 1/10000 ölçekli uygulama imar planı

İmar ve Şehircilik Dairesi Başkanlığı tarafından hazırlanan uygulama imar planları 26.07.2022 tarihinde tarafsızca kontrol edilmiştir.

İmar ve Şehircilik Dairesi Başkanlığı tarafından hazırlanan 07.07.2022 tarih ve 2216992 sayılı Daire Başkanlığı yazısı ile Büyükşehir Belediye Meclisine sunulan plandır.

Sümeysel NUR YAZICI
 Şehir Plancısı

A. EMRE TABAN
 Şehir Plancısı
 Şef

Osman GÜLER
 İmar ve Şehircilik Dairesi Başkanı

Rahmi E. TÜMPALAY
 Şehir Plancısı
 Şef

Büyükşehir Belediye Meclisinin 21.07.2022 tarih ve 88 sayılı gündem maddesi olarak görüşülerek Komisyonumuzun tetkikine sunulan ve 25.07.2022 tarihli komisyon toplantısında karara bağlanan plandır.


Büyükşehir Belediye Meclisinin 26.07.2022 tarih ve 90 sayılı gündem maddesi olarak görüşülerek Komisyonumuzun tetkikine sunulan ve 25.07.2022 tarihli komisyon toplantısında karara bağlanan plandır.



Berna ABİS
 Katip Üye

Fatma NURCELİK
 Katip Üye

Sadullah KELE
 İmar ve Şehircilik Komisyonu Başkanı

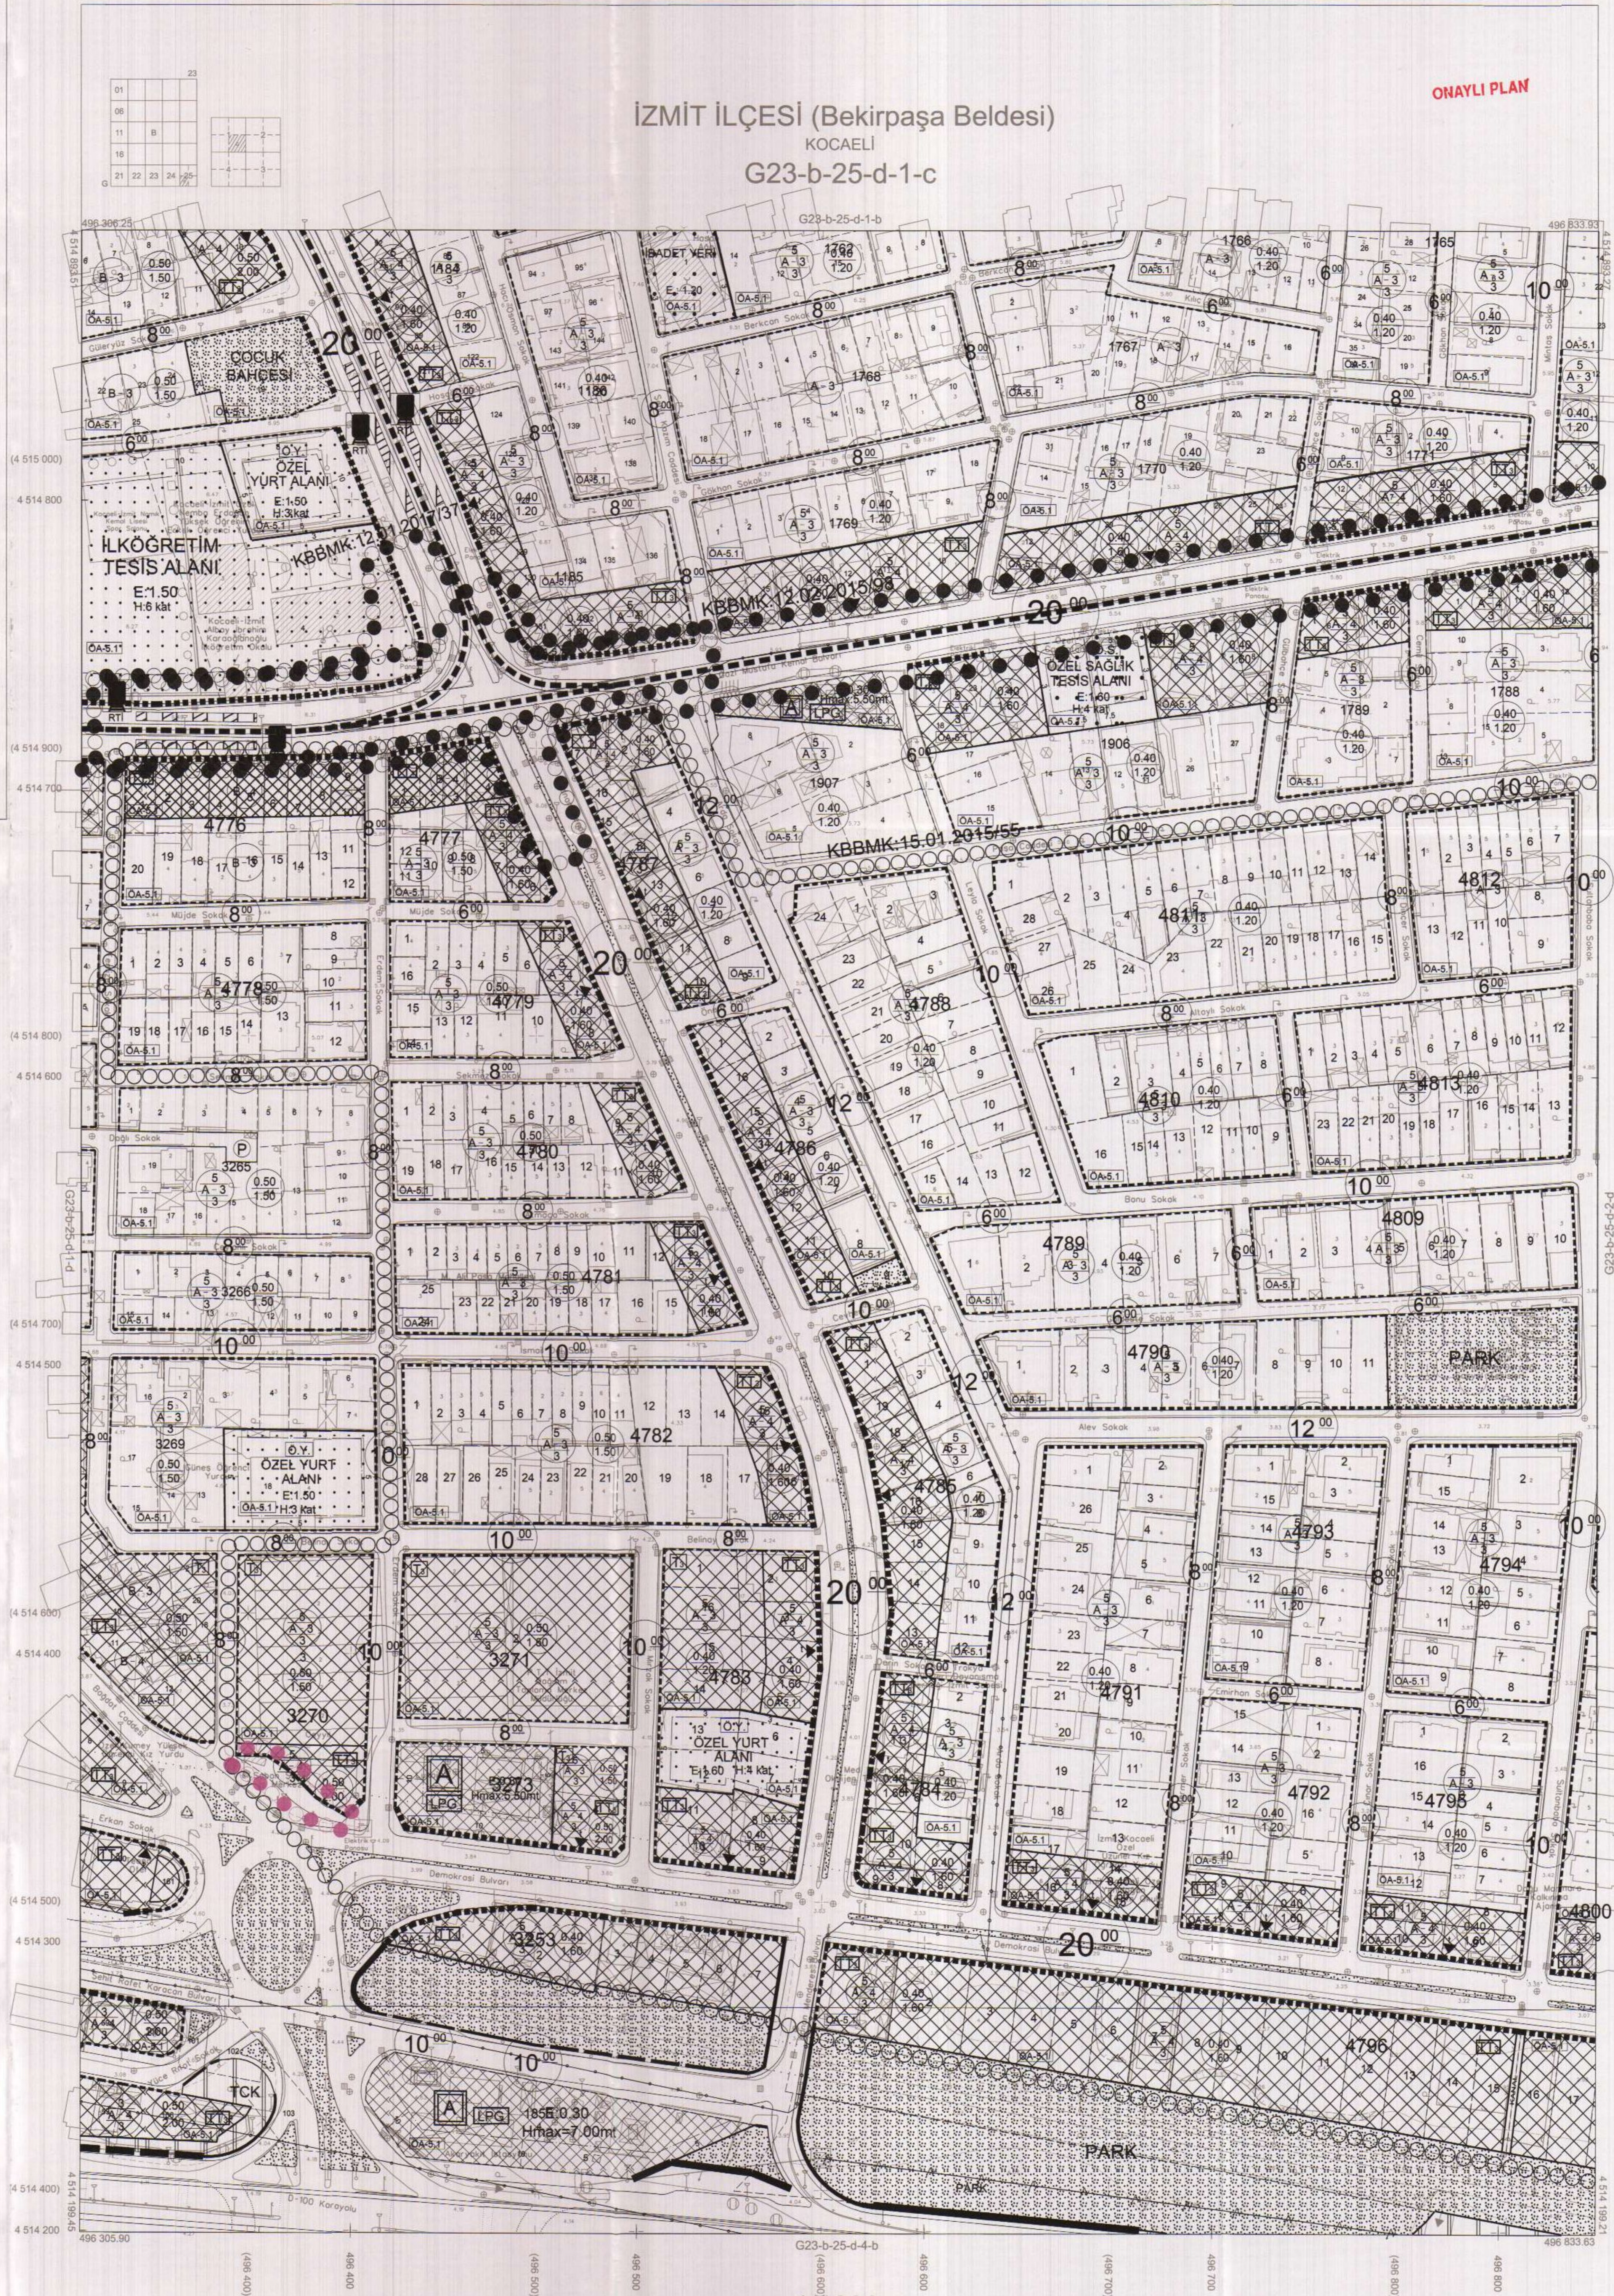

ONAYLI PLAN

İZMİT İLÇESİ (Bekirpaşa Beldesi)

KOCAELİ

G23-b-25-d-1-c

Kocaeli Büyükşehir Belediyesi tarafından Fotogrametrik yöntemle yapılan Kocaeli İline ait 1/1000 ölçekli sayısal Halihazır Harita 3194 sayılı İmar Kanununun 7/a maddesine göre inceletilmiştir ve onaydır.
 17.08.2011



Başkan Adına
 Gökmen MENGÜÇ
 İmar ve Şehircilik Dairesi Başkanı

İZMİT İLÇESİ (Bekirpaşa Beldesi) G23-b-25-d-1-c

KOCAELİ

1:1000

Koordinatlar ve pafta bölünmesi en son güncellenmiş TUTGİA'ya bağlı 2005.0 eponojunda, GRS90 ellipsoidi ve Transversal Mercator (TM) izdöğümünde düzenlenmiştir.

Ağustos 2010 tarihinde çekilen renkli hava fotoğraflarından oluşturulmuş. Yapılar saçak çizgileriyle gösterilmiştir.

Yüklenici Firma : KUTLUBEY HARİTA A.Ş.
 ÇETİNKAYA İMAR A.Ş.
 (Ortak Girişim)

PROJE YÖNETİCİSİ
 ALTAN ÇETİNKAYA
 Harita Mühendisi

Harita Mühendisi
 ESREF AKIŞ
 Harita Yüksek Mühendisi
 HAKAN İLHAN

Harita Mühendisi
 SELİM SAYDAN
 Harita Mühendisi
 DİLEK AYDIN
 Harita Yüksek Mühendisi
 HAKAN İLHAN

KONTROL

HALHAZIR HARİTA ŞEFİ
 İSMAIL SEYİT
 Harita Mühendisi

PROJE YÖNETİCİSİ
 HARİTA ŞUBE MÜDÜRÜ V.
 ŞERHAN ÖZÜR
 Harita Mühendisi