

İlçesi : Kartepe  
 Belediyesi : Kartepe  
 Mahallesi/Köyü : Kartepe, Arslanbey, Rahmiye ve  
 Altayehir Mahalleleri  
 Pafta : G24-d  
 Ada : -  
 Parsel : -  
 Konu : Suyüzerlerinin planlara işlenmesi  
 Plan Ölçeği : 1/50000 ölçekli çevre düzeni planı

İmar ve Şehircilik Dairesi Başkanlığı tarafından  
 hazırlanan uygulama imar planları 18.08.2022  
 tarihinde tarafsızca kontrol edilmiştir.

İmar ve Şehircilik Dairesi Başkanlığı tarafından  
 hazırlanan 07.07.2022 tarih ve 2215/05 sayılı  
 Daire Başkanlığı yazısı ile Büyükşehir Belediye  
 Meclisine sunulmuştur.

Didim BALKAN  
 Şehir Plancısı  
 Emre TABAN  
 Şehir Plancısı  
 Şef

Osman GÜNLER  
 İmar ve Şehircilik Dairesi Başkanı

Rahmi E. TÜMPALAY  
 Şehir Planlama Şube Müdürü

Büyükşehir Belediye Meclisinin 21.07.2022 tarih  
 ve 98 sayılı gündem maddesi olarak görüşülerek  
 Komisyonumuzun tetkikine sunulan ve 28.07.2022  
 tarihli komisyon toplantısında karara bağlanan plandır.

Büyükşehir Belediye Meclisinin 18.08.2022 tarih  
 459 sayılı kararı ile onaylanan plandır.




Gökmen MENGÜÇ  
 Bakan A.  
 Genel Sekreter Yard.

Berna ABIŞ  
 Katip Üye

Fatma Nur ÇELİK  
 Katip Üye

Sadıllah KELEŞ  
 İmar ve Bayındırlık Komisyon Başkanı

ONAYLI PLAN

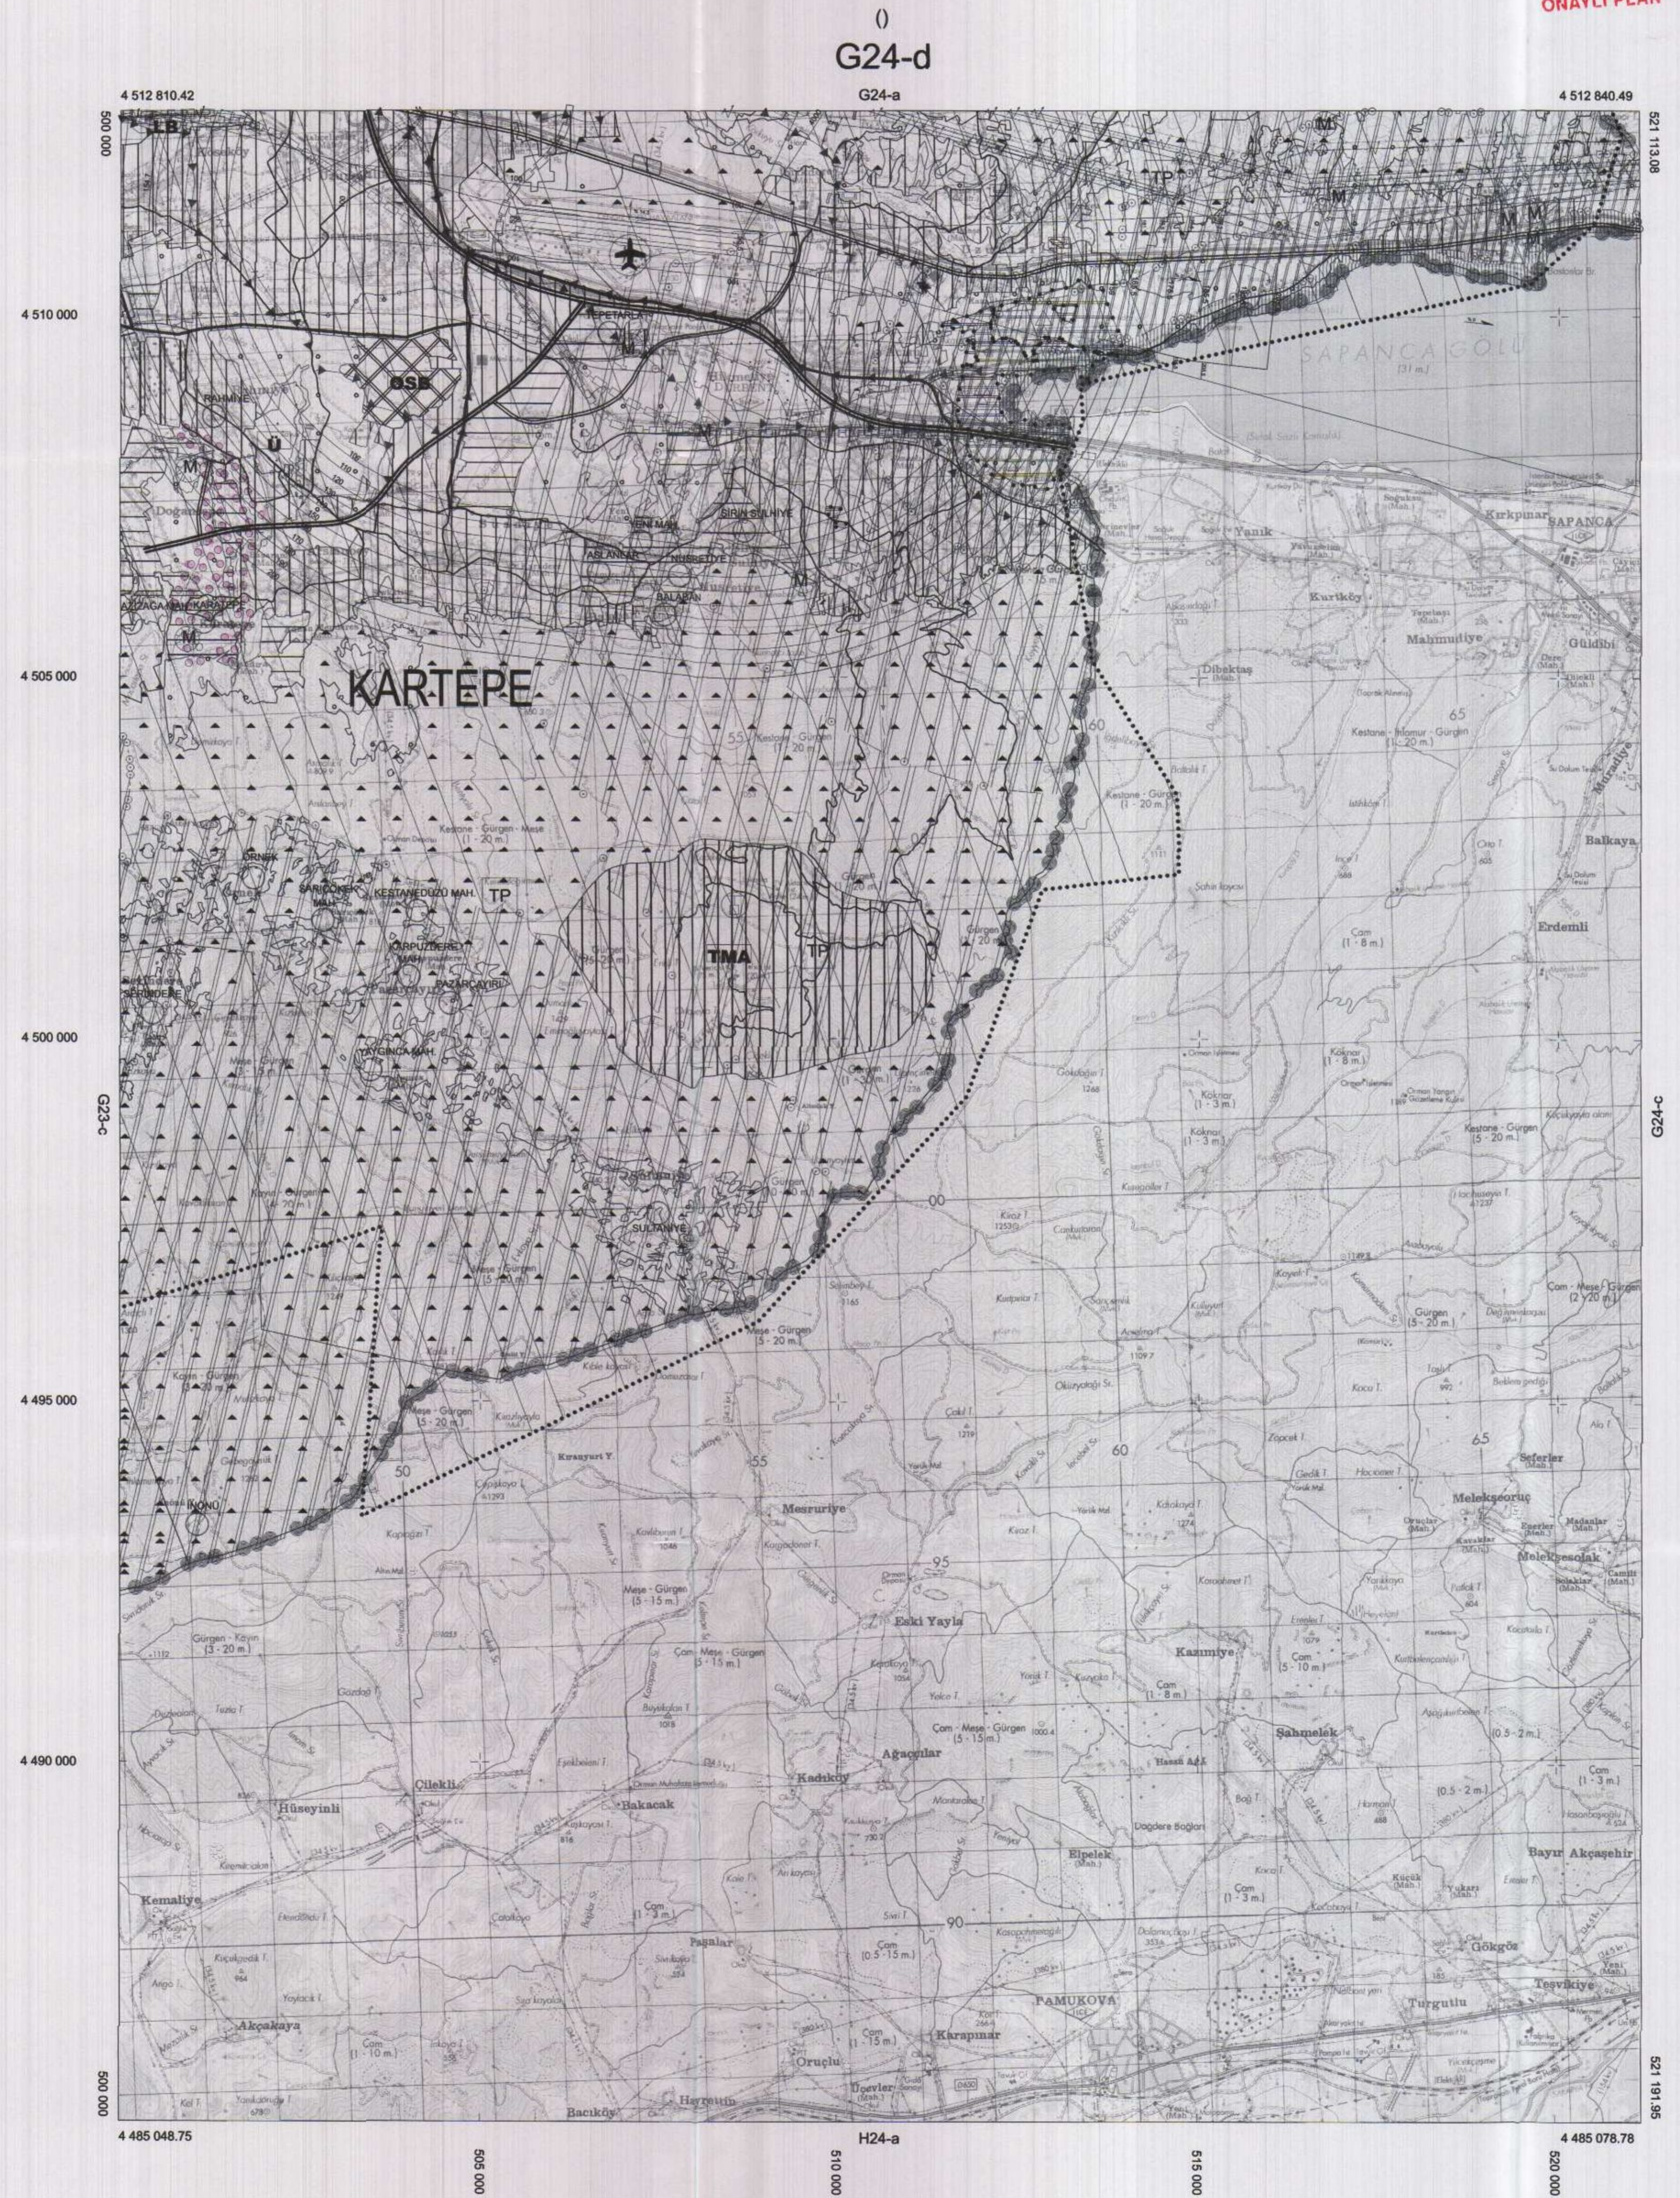

İlçesi : Kartepe  
 Belediyesi : Kartepe  
 Mahallesi/Köyü : Kartepe, Arslanbey, Rahmiye ve Atagehir Mahalleri  
 Pafta : G24-d-1  
 Ada : -  
 Parsel : -  
 Konu : Süyüzeylerinin planlara işlenmesi  
 Plan Ölçeği : 1/25000 ölçekli nazım imar planı

İmar ve Şehircilik Dairesi Başkanlığı tarafından hazırlanan uygulama imar planları 18.08.2022 tarihinde tarafınca kontrol edilmiştir.

İmar ve Şehircilik Dairesi Başkanlığı tarafından hazırlanan 07.07.2022 tarih ve 22168 05 sayılı Daire Başkanlığı yazısı ile Büyükşehir Belediye Meclisine sunulan planlardır.

Didem BALKAN  
 Şehir Plancısı  
 Emre ZARIF  
 Şehir Plancısı  
 Şef

Osman GÜNER  
 İmar ve Şehircilik Dairesi Başkanı

Rahmi E. TÜMPALAY  
 Şehir Planlama Şube Müdürü


Büyükşehir Belediye Meclisinin 21.07.2022 tarih ve 98 sayılı gündem maddesi olarak görüşülerek Komisyonumuzun tetkikine sunulan ve 28.07.2022 tarihli komisyon toplantısında karara bağlanan planlardır.

Büyükşehir Belediye Meclisinin 18.08.2022 tarih 459 sayılı kararı ile onaylanan planlardır.

Gökmen BİNGÖL  
 Başkan A.  
 Genel Sekreter Yrd.  
 Berna ABİŞ  
 Katip Üye  
 Fatma Nur ÇELİK  
 Katip Üye

Sadullah KELES  
 İmar ve Bayındırlık Komisyon Başkanı

ONAYLI PLAN

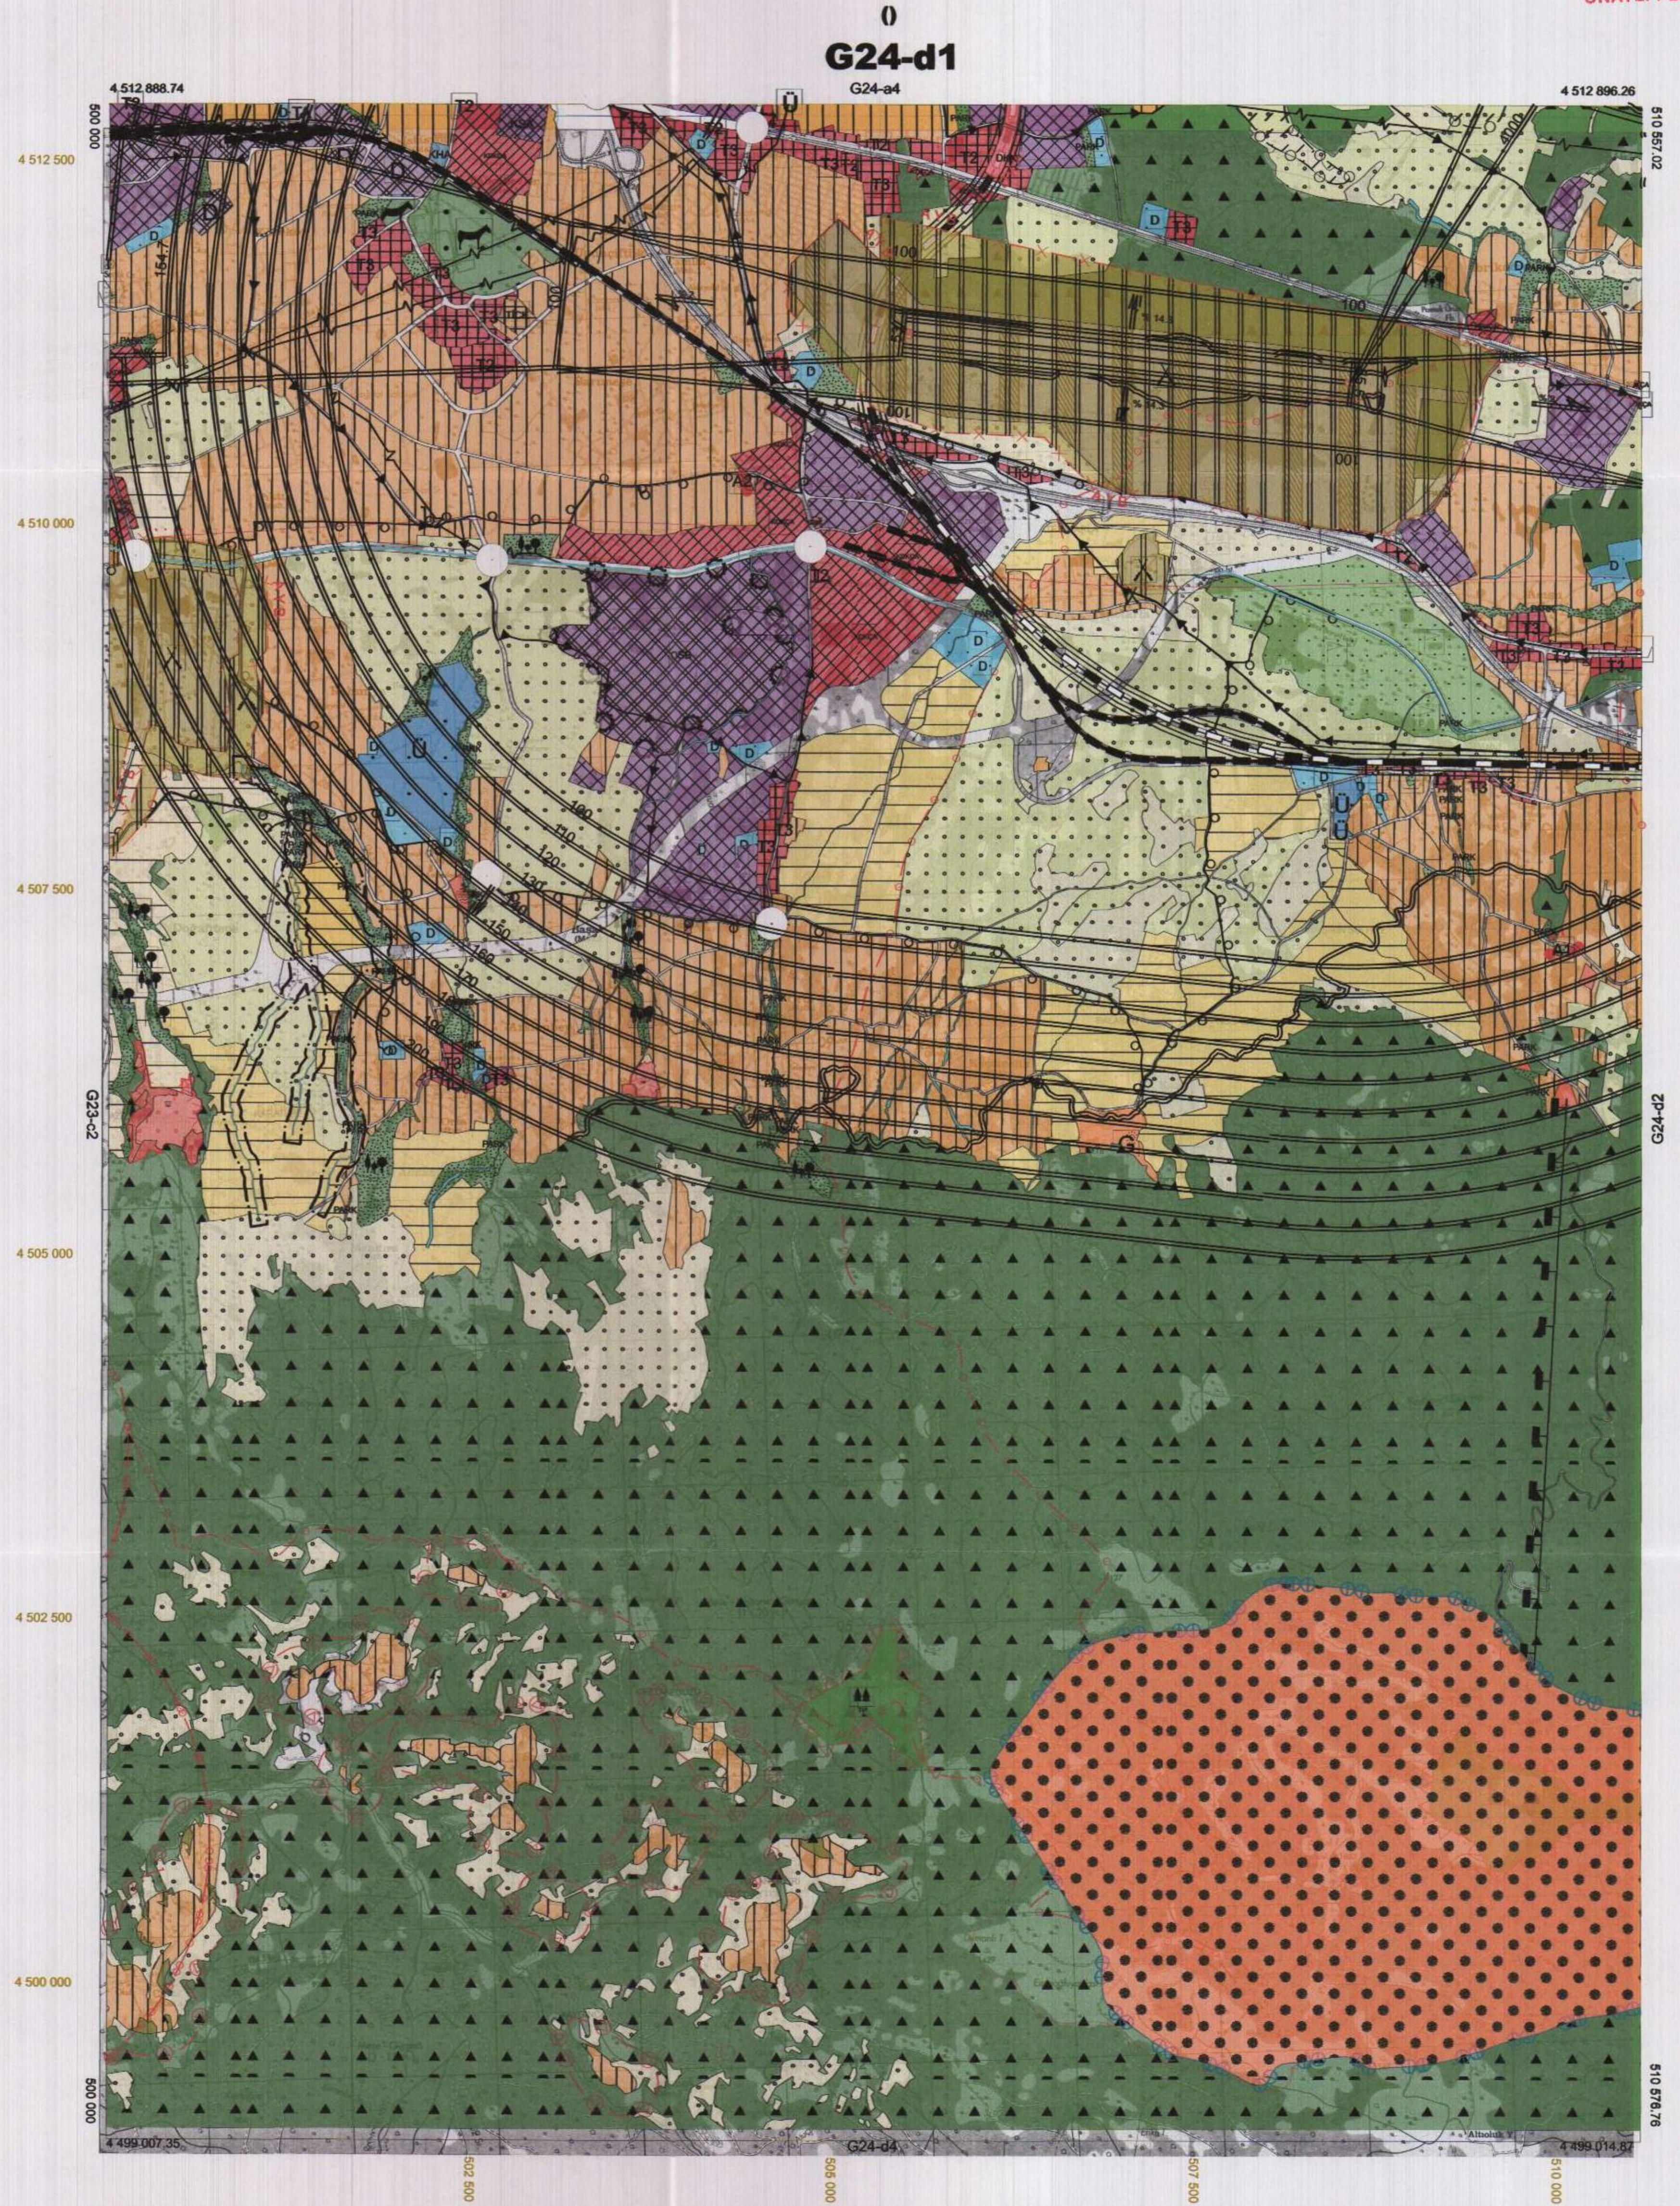

İlçesi : Kartepe  
 Belediyesi : Kartepe  
 Mahallesi/Köyü : Kartepe, Arslanbey, Rahmiye ve Ataçehir Mahalleleri  
 Pafta : G24-d-06-a  
 Ada : -  
 Parsel : -  
 Konu : Su yüzeylerinin planlara işlenmesi  
 Plan Ölçeği : 1/5000 ölçekli nazım imar planı

İmar ve Şehircilik Dairesi Başkanlığı tarafından hazırlanan uygulama imar planları 18.08.2022 tarihinde tarafımızca kontrol edilmiştir.

İmar ve Şehircilik Dairesi Başkanlığı tarafından hazırlanan 07.07.2022 tarih ve 22168 05 sayılı Daire Başkanlığı yazısı ile Büyükşehir Belediye Meclisine sunulan plandır.

Didem BALKAN  
 Şehir Planlama Şube Müdürü

Osmun GÜNLER  
 İmar ve Şehircilik Dairesi Başkanı

Büyükşehir Belediye Meclisinin 21.07.2022 tarih ve 98 sayılı gündem maddesi olarak görüşülerek Komisyonumuzun teklifine sunulan ve 28.07.2022 tarihli komisyon toplantısında karara bağlanan plandır.

Büyükşehir Belediye Meclisinin 18.08.2022 tarih 459 sayılı kararı ile onaylanan plandır.

Gökhan MENÇÜC  
 Başkan A.  
 Berna ABİŞ  
 Katip Üye  
 Fatma Nur ÇELİK  
 Katip Üye

Rahmi E. TÜMPALAY  
 Şehir Planlama Şube Müdürü


Sadullah KELEŞ  
 İmar ve Bayındırlık Komisyon Başkanı

01					
02					
11	D				
16					
21	22	23	24	25	

## KOCAELİ-KARTEPE

G24-d-06-a

ONAYLI PLAN

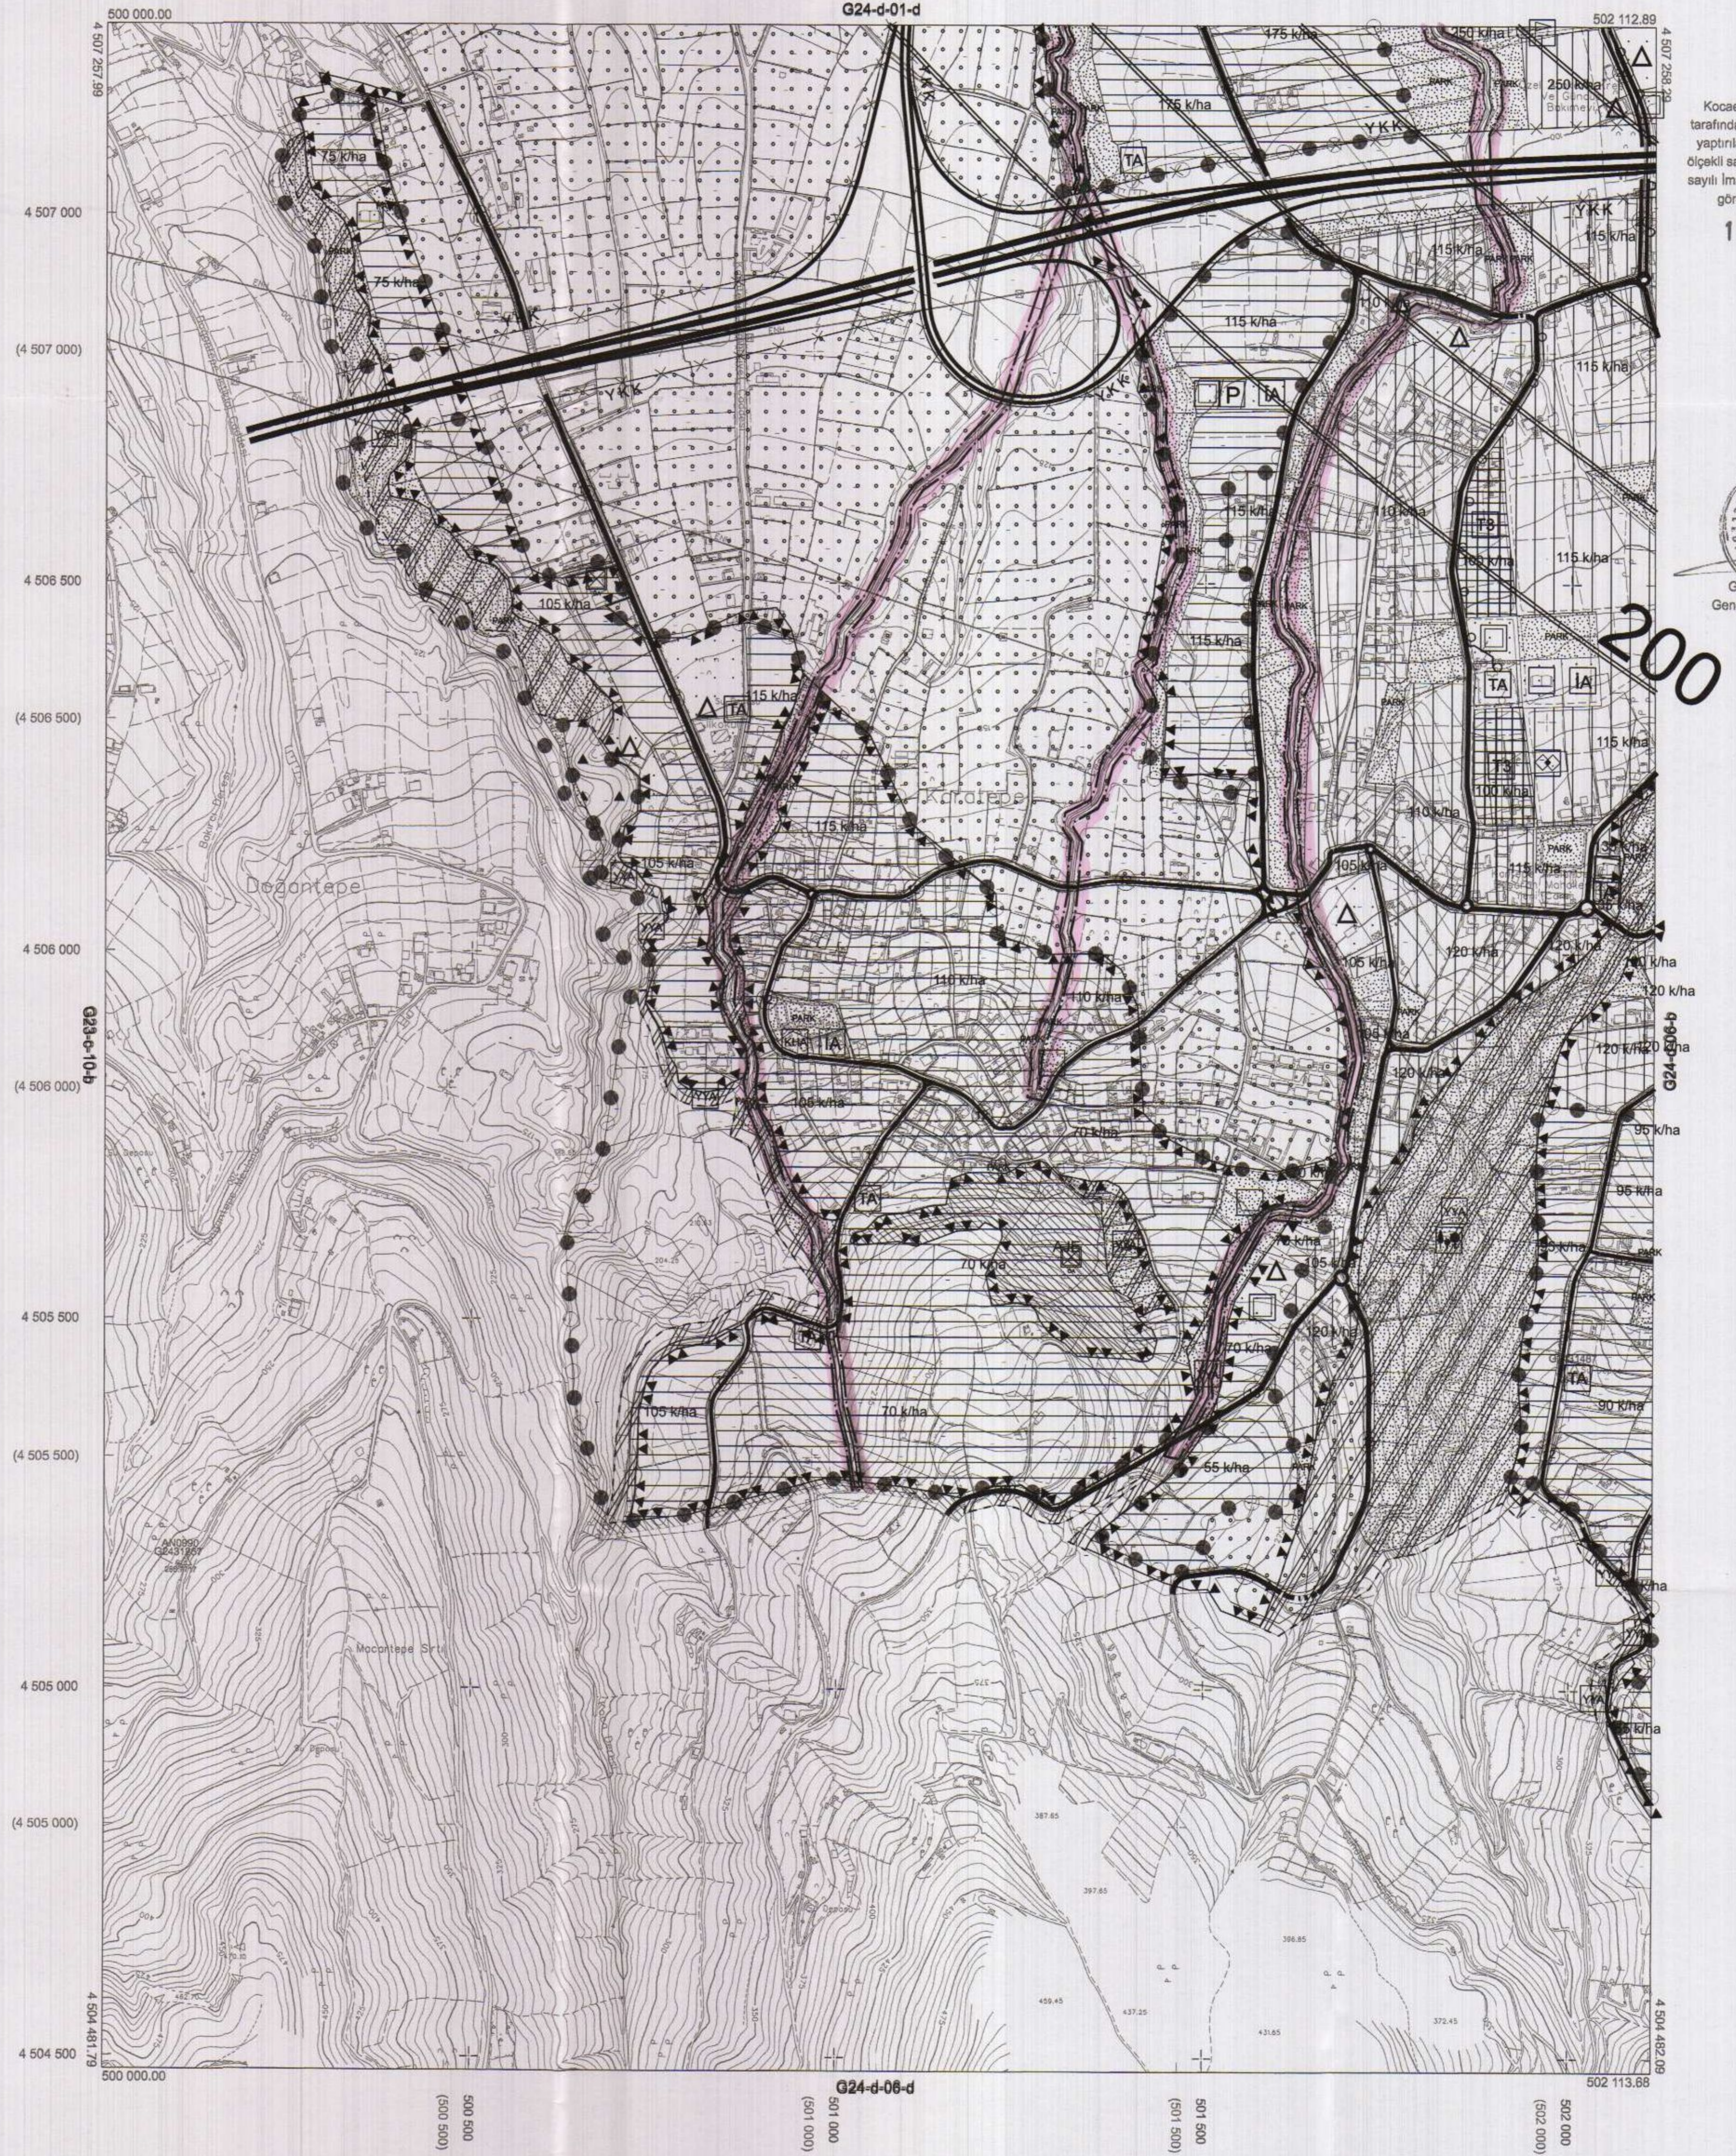

Kocaeli Büyükşehir Belediyesi tarafından Fotogrametrik yöntemle yapılan Kocaeli İline ait 1/5000 ölçekli sayısal Halihazır Harita 3194 sayılı İmar Kanununun 7/a maddesine göre incelendi ve onandı.

18.03.2019



KOCAELİ-KARTEPE G24-d-06-a

... TARİHİNDE ÇEKİLEN HAVA FOTOĞRAFINDAN ÜRETİLEN PAFTALARDA KİŞİLENDİRME VE YERSEL KONTROLÜNE TABİTİR. Harita ölçeği 1/5000 güncellenmiş TUTUQA'ya bağlı 2005.0 epogunda, GRS80 elipsoidi ve Transversal Mercator (TM) izdöğümünde düzenlenmiştir.

Haziran 2018 tarihinde çekilen renkli hava fotoğraflarından üretilmiştir. Yapılar sapak çizgileriyle gösterilmiştir.

Yüklenici Firma : KUTLUBEY HARITA İNŞ.MÜH.SAN.TİC.A.Ş.

PROJE YÖNETİCİSİ

ALTAN ÇETİNKAYA  
Harita Mühendisi

DİLEKAYDIN

Harita Mühendisi

KONTROL

EŞREF AKIŞ

Harita Yüksek Mühendisi

PROJE YÖNETİCİSİ

HARİTA ŞUBE MÜDÜRÜ V.  
SERKAN ÖNÜR

Harita Yüksek Mühendisi

İlçesi : Kartepe  
 Belediyesi : Kartepe  
 Mahallesi/Köyü : Kartepe, Arslanbey, Rahmiye ve Ataşehir Mahalleleri  
 Pafta : G24-d-01-d  
 Ada : -  
 Parsel : -  
 Konu : Su yüzeylerinin planlara işlenmesi  
 Plan Ölçeği : 1/5000 ölçekli nazım imar planı

İmar ve Şehircilik Dairesi Başkanlığı tarafından hazırlanan uygulama imar planları 18.08.2022 tarihinde tarafınca kontrol edilmiştir.

İmar ve Şehircilik Dairesi Başkanlığı tarafından hazırlanan 07.07.2022 tarih ve 22168805 sayılı Daire Başkanlığı yazısı ile Büyükşehir Belediye Meclisine sunulan plandır.

Didem BALKAN  
 Şehir Plancısı

Emine SABAN  
 Şehir Plancısı

Osman GÜNLER  
 İmar ve Şehircilik Dairesi Başkanı

Rahmi E. TÜMPALAY  
 Şehir Planlama Şube Müdürü

Büyükşehir Belediye Meclisinin 21.07.2022 tarih ve 98 sayılı gündem maddesi olarak görüşülerek Komisyonumuzun tetkikine sunulan ve 28.07.2022 tarihli komisyon toplantısında karara bağlanan plandır.

Büyükşehir Belediye Meclisinin 18.08.2022 tarih ve 459 sayılı kararı ile onaylanan plandır.



Gökmen HENÇÜC  
 Başbakan Yardımcısı

Berna ABİŞ  
 Katip Üye

Fatma Nur ÇELİK  
 Katip Üye

Sadullah KELEŞ  
 İmar ve Bayındırlık Komisyon Başkanı

21	22	23	24	25	
06					
11	D				
16					
G	21	22	23	24	25

## KOCAELİ-KARTEPE

G24-d-01-d

ONAYLI PLAN



Kocaeli Büyükşehir Belediyesi tarafından Fotogrametrik yöntemle yapılmış Kocaeli İline ait 1/5000 ölçekli sayısal Halihazır Harita 3194 sayılı İmar Kanununun 7/a maddesine göre incelendi ve onandı.

18/8/2019



Gökmen HENÇÜC  
 Başbakan Yardımcısı

KOCAELİ-KARTEPE G24-d-01-d

Koordinatlar ve pafta bölümlenmesi en son güncellenmiş TUTGA'ya bağlı 2005.0 epoğunda, GRS80 allpaoloid ve Transversal Mercator (TM) izdüşümünde düzenlenmiştir.

Haziran 2018 tarihinde çekilen renkli hava fotoğraflarından üretilmiştir.Yapılar sapak çizgileriyle gösterilmiştir.

Yüklenici Firma : KUTLUBEY HARİTA İNŞ.MOH.SAN.TİC.A.Ş.

PROJE YÖNETİCİSİ

ALTAN ÇETİNKAYA  
 Harita Mühendisi

1:5000

DİLEK AYDIN

Harita Mühendisi

KONTROL

EŞREF AKIŞ

Harita Yüksek Mühendisi

PROJE YÖNETİCİSİ

HARİTA ŞUBE MÜDÜRÜ V.  
 SERKAN ÖZGÜR

Harita Yüksek Mühendisi

İlçesi : Kartepe  
 Belediyesi : Kartepe  
 Mahallesi/Köyü : Kartepe, Arslanbey, Rahmiye, ve Ataşehir Mahalleleri  
 Pafta : G24-d-01-d-3-c  
 Ada : -  
 Parsel : -  
 Konu : Süyüzeylerinin planlara işlenmesi  
 Plan Ölçeği : 1/1000 ölçekli uygulama imar planı

24				
11	D			
16				
21	22	23	24	25

KARTEPE  
 G24-d-01-d-3-c

ONAYLI PLAN

İmar ve Şehircilik Dairesi Başkanlığı tarafından hazırlanan uygulama imar planları 18.08.2022 tarihinde tarafınca kontrol edilmiştir.

Didem BALKAN  
 Şehir Plancısı  
 Emre FABRİK  
 Şehir Plancısı  
 Şef  
 Rahmi E. TÜMPALAY  
 Şehir Planlama Şube-Müdü


İmar ve Şehircilik Dairesi Başkanlığı tarafından hazırlanan 07.07.2022 tarih ve 2216805 sayılı Daire Başkanlığı yazısı ile Büyükşehir Belediye Meclisine sunulmuşlardır.

Osman GÖNLER  
 İmar ve Şehircilik Dairesi Başkanı

Büyükşehir Belediye Meclisinin 21.07.2022 tarih ve 98 sayılı gündem maddesi olarak görüşülerek Komisyonumuzun tetkikine sunulan ve 28.07.2022 tarihli komisyon toplantısında karara bağlanan planlardır.

Büyükşehir Belediye Meclisinin 18.08.2022 tarih ve 459 sayılı kararı ile onaylanan planlardır.


Bekir M. YILGÜCÜ  
 Başkan A.  
 Genel Sekreter Yard.  
 Berna ABİŞ  
 Katip Üye  
 Fatma Nur ÇELİK  
 Katip Üye  
 Sadullah KELEŞ  
 İmar ve Bayındırlık Komisyon Başkanı

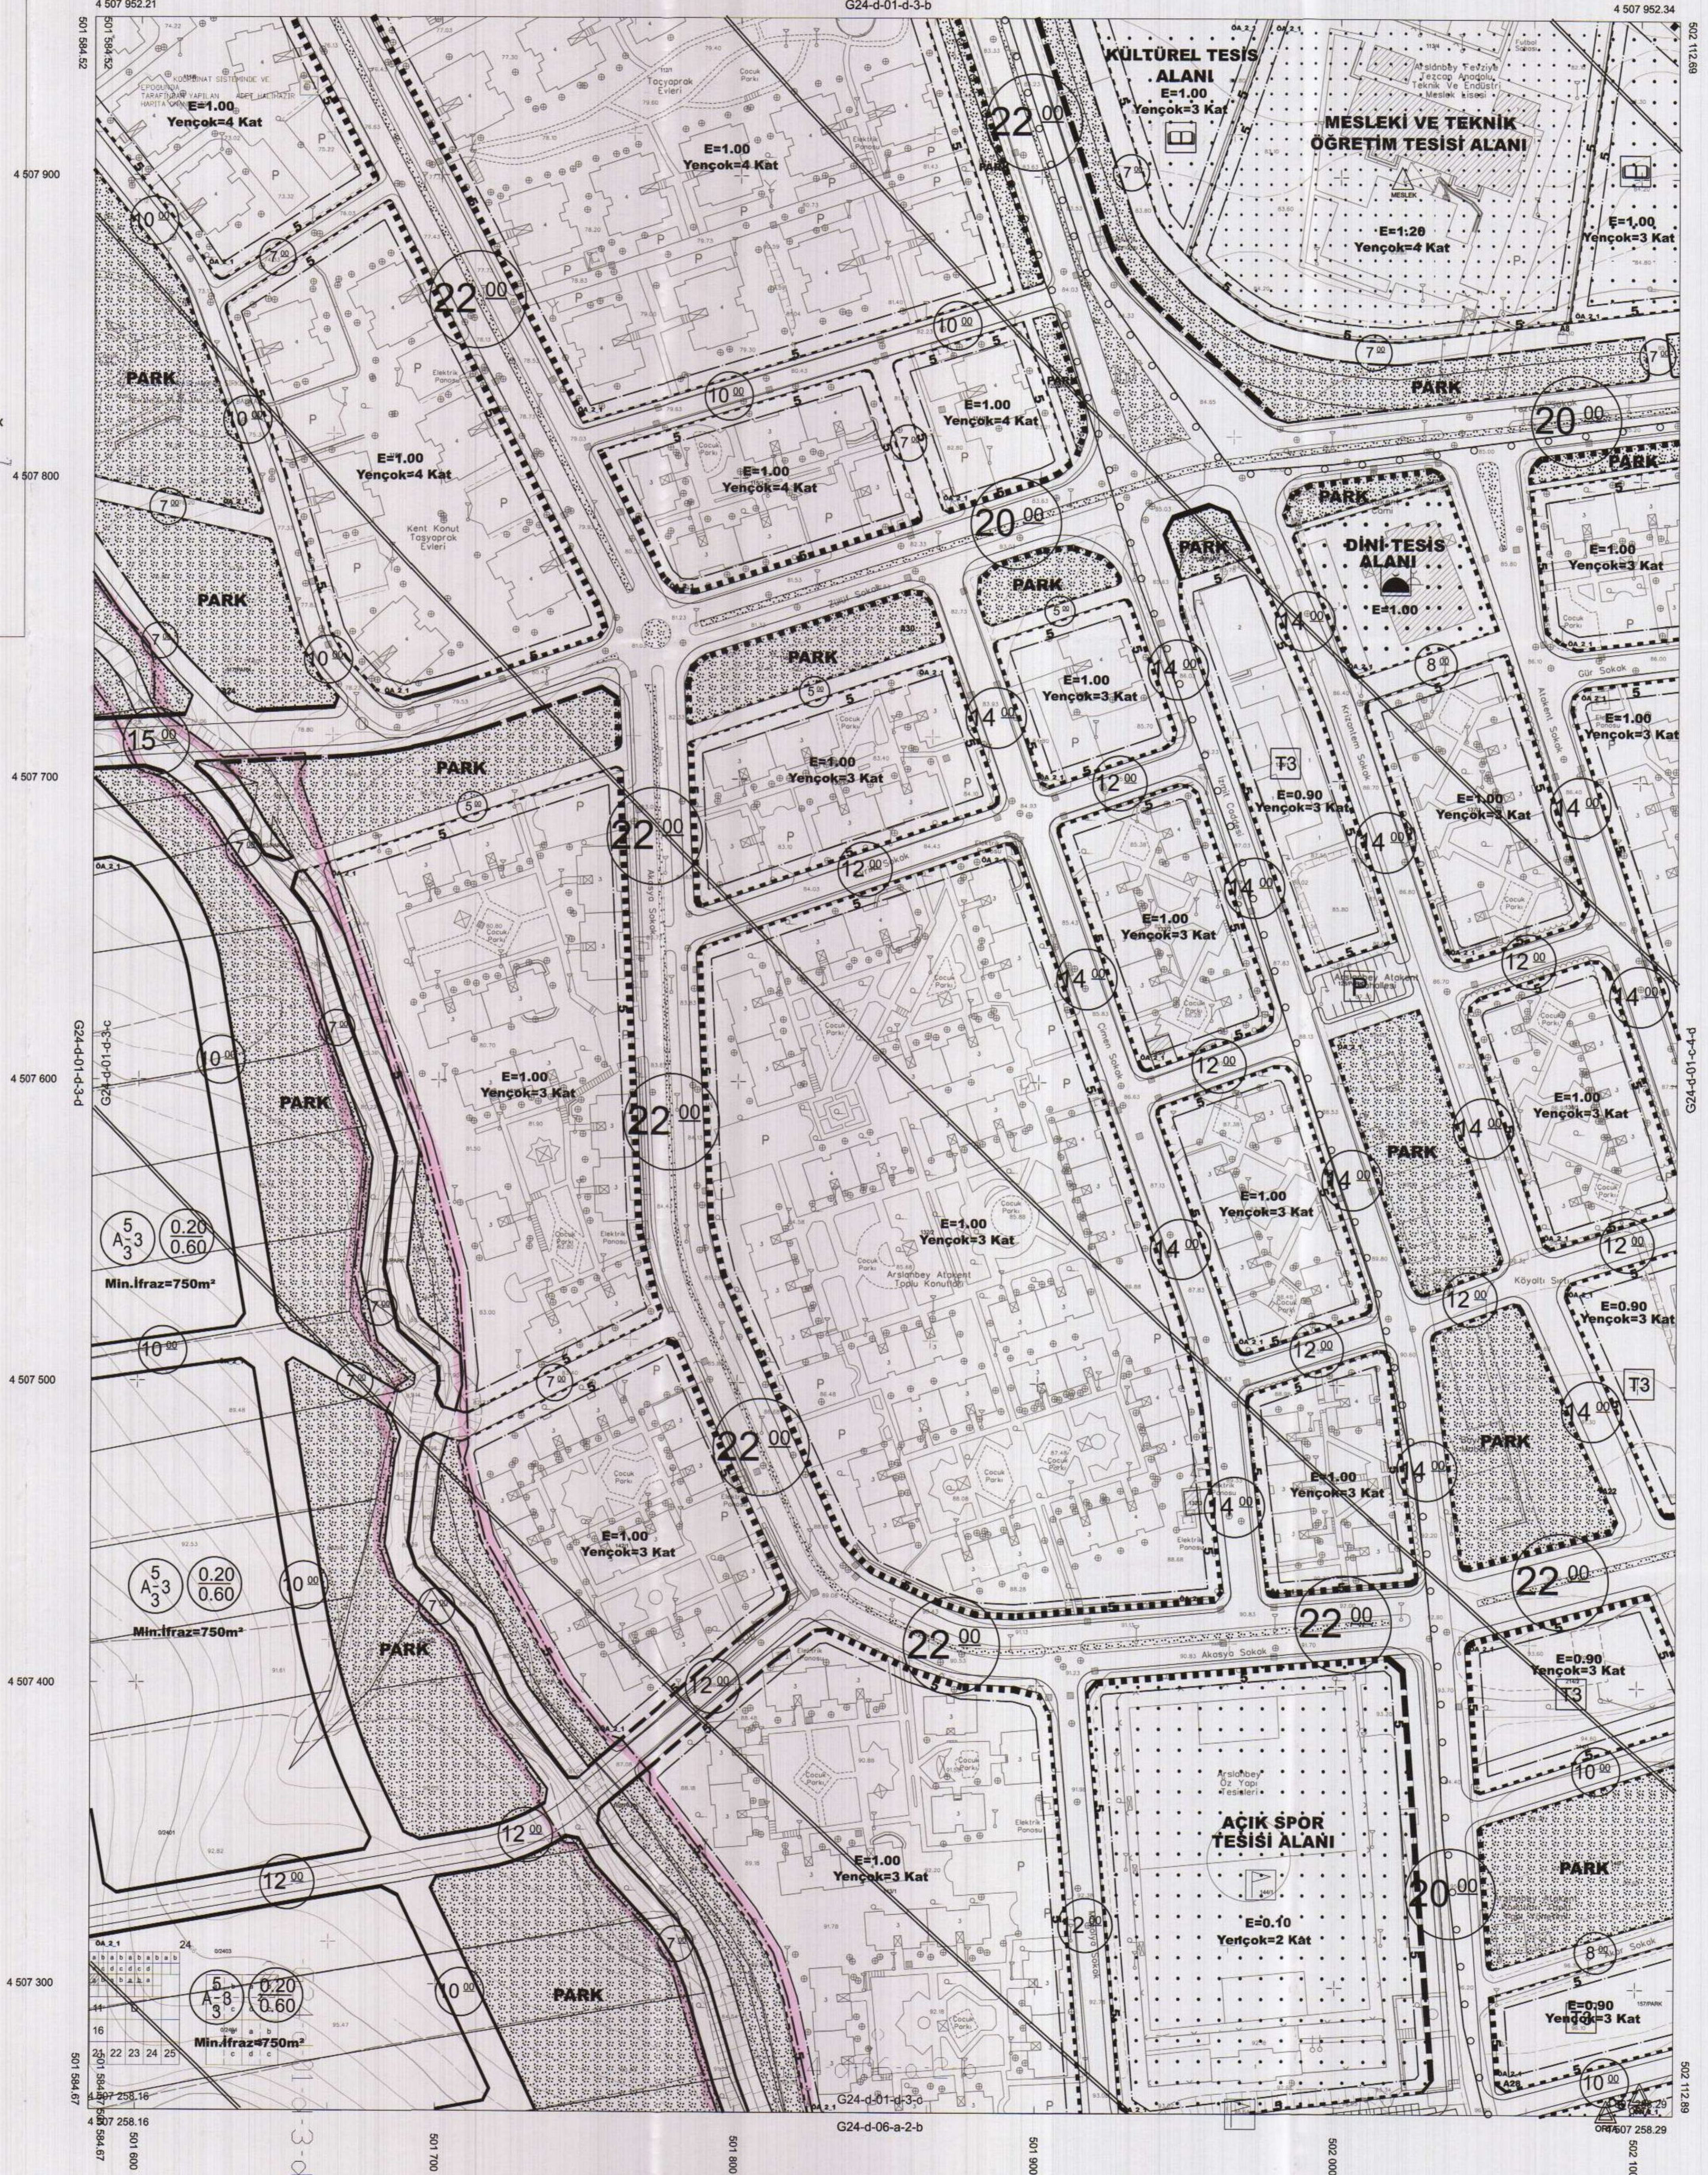

KODIFONAT SİSTEMİNDE VE  
 EPKOĞULDA  
 TARAMADAN YAPILAN  
 HARİTA ONAYDIR

İLLER BANKASI ANONİM ŞİRKETİ  
 MEKANSAL PLANLAMA DAİRESİ BAŞKANI

İlçesi : Kartepe  
 Belediyesi : Kartepe  
 Mahallesi/Köyü : Kartepe, Arslanbey, Rahmiye, ve Atşehir Mahalleleri  
 Pafta : G24-d-06-a-3-b  
 Ada : -  
 Parsel : -  
 Konu : Suyüzerlerinin planlara işlenmesi  
 Plan Ölçeği : 1/1000 ölçekli uygulama imar planı

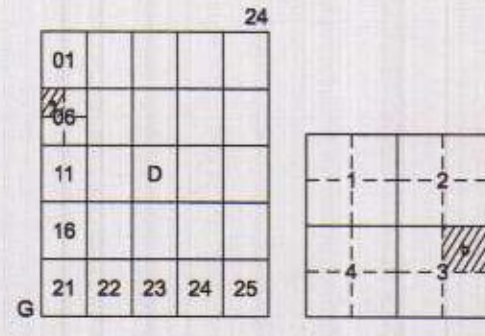

## KARTEPE İLÇESİ (Arslanbey Beldesi)

KOCAELİ

G24-d-06-a-3-b

OHAYLI PLAN

İmar ve Şehircilik Dairesi Başkanlığı tarafından hazırlanan uygulama imar planları 18.08.2022 tarihinde tarafınca kontrol edilmiştir.

Didem BALKAN  
 Şehir Plancısı  
 Şef  
 Rahmi E. TÜMPALAY  
 Şehir Planlama Şube Müdürü

İmar ve Şehircilik Dairesi Başkanlığı tarafından hazırlanan 07.07.2022 tarih ve 2216805 sayılı Daire Başkanlığı yazısı ile Büyükşehir Belediye Meclisine sunulan plandır.

Ömerhan GÜNER  
 İmar ve Şehircilik Dairesi Başkanı

Büyükşehir Belediye Meclisinin 21.07.2022 tarih ve 98 sayılı gündem maddesi olarak görüşülerek Komisyonumuzun terfihine sunulan ve 28.07.2022 tarihli komisyon toplantısında karara bağlanan plandır.


Sedullah KELES  
 İmar ve Bayındırlık Komisyonu Başkanı

Büyükşehir Belediye Meclisinin 18.08.2022 tarih 459 sayılı kararı ile onaylanan plandır.


Gökmen MENÇEKİ Başkan A.Ş.  
 Berna ABİŞ Katip Üye  
 Fatma Nur ÇELİK Katip Üye  
 Gani Şeyretar Yrd.

Kocaeli Büyükşehir Belediyesi tarafından Fotogrametrik yöntemle yapılan Kocaeli iline ait 1/1000 ölçekli sayısal Halihazır Harita 3194 sayılı İmar Kanununun 7/a maddesine göre incelendi ve onandı.

17-06-2011

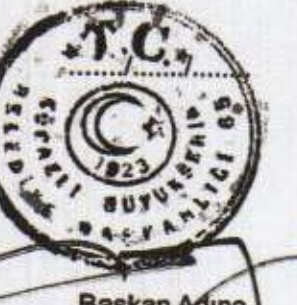

Başkan Adına  
 Gökmen MENÇEKİ  
 İmar ve Şehircilik Dairesi Başkanı

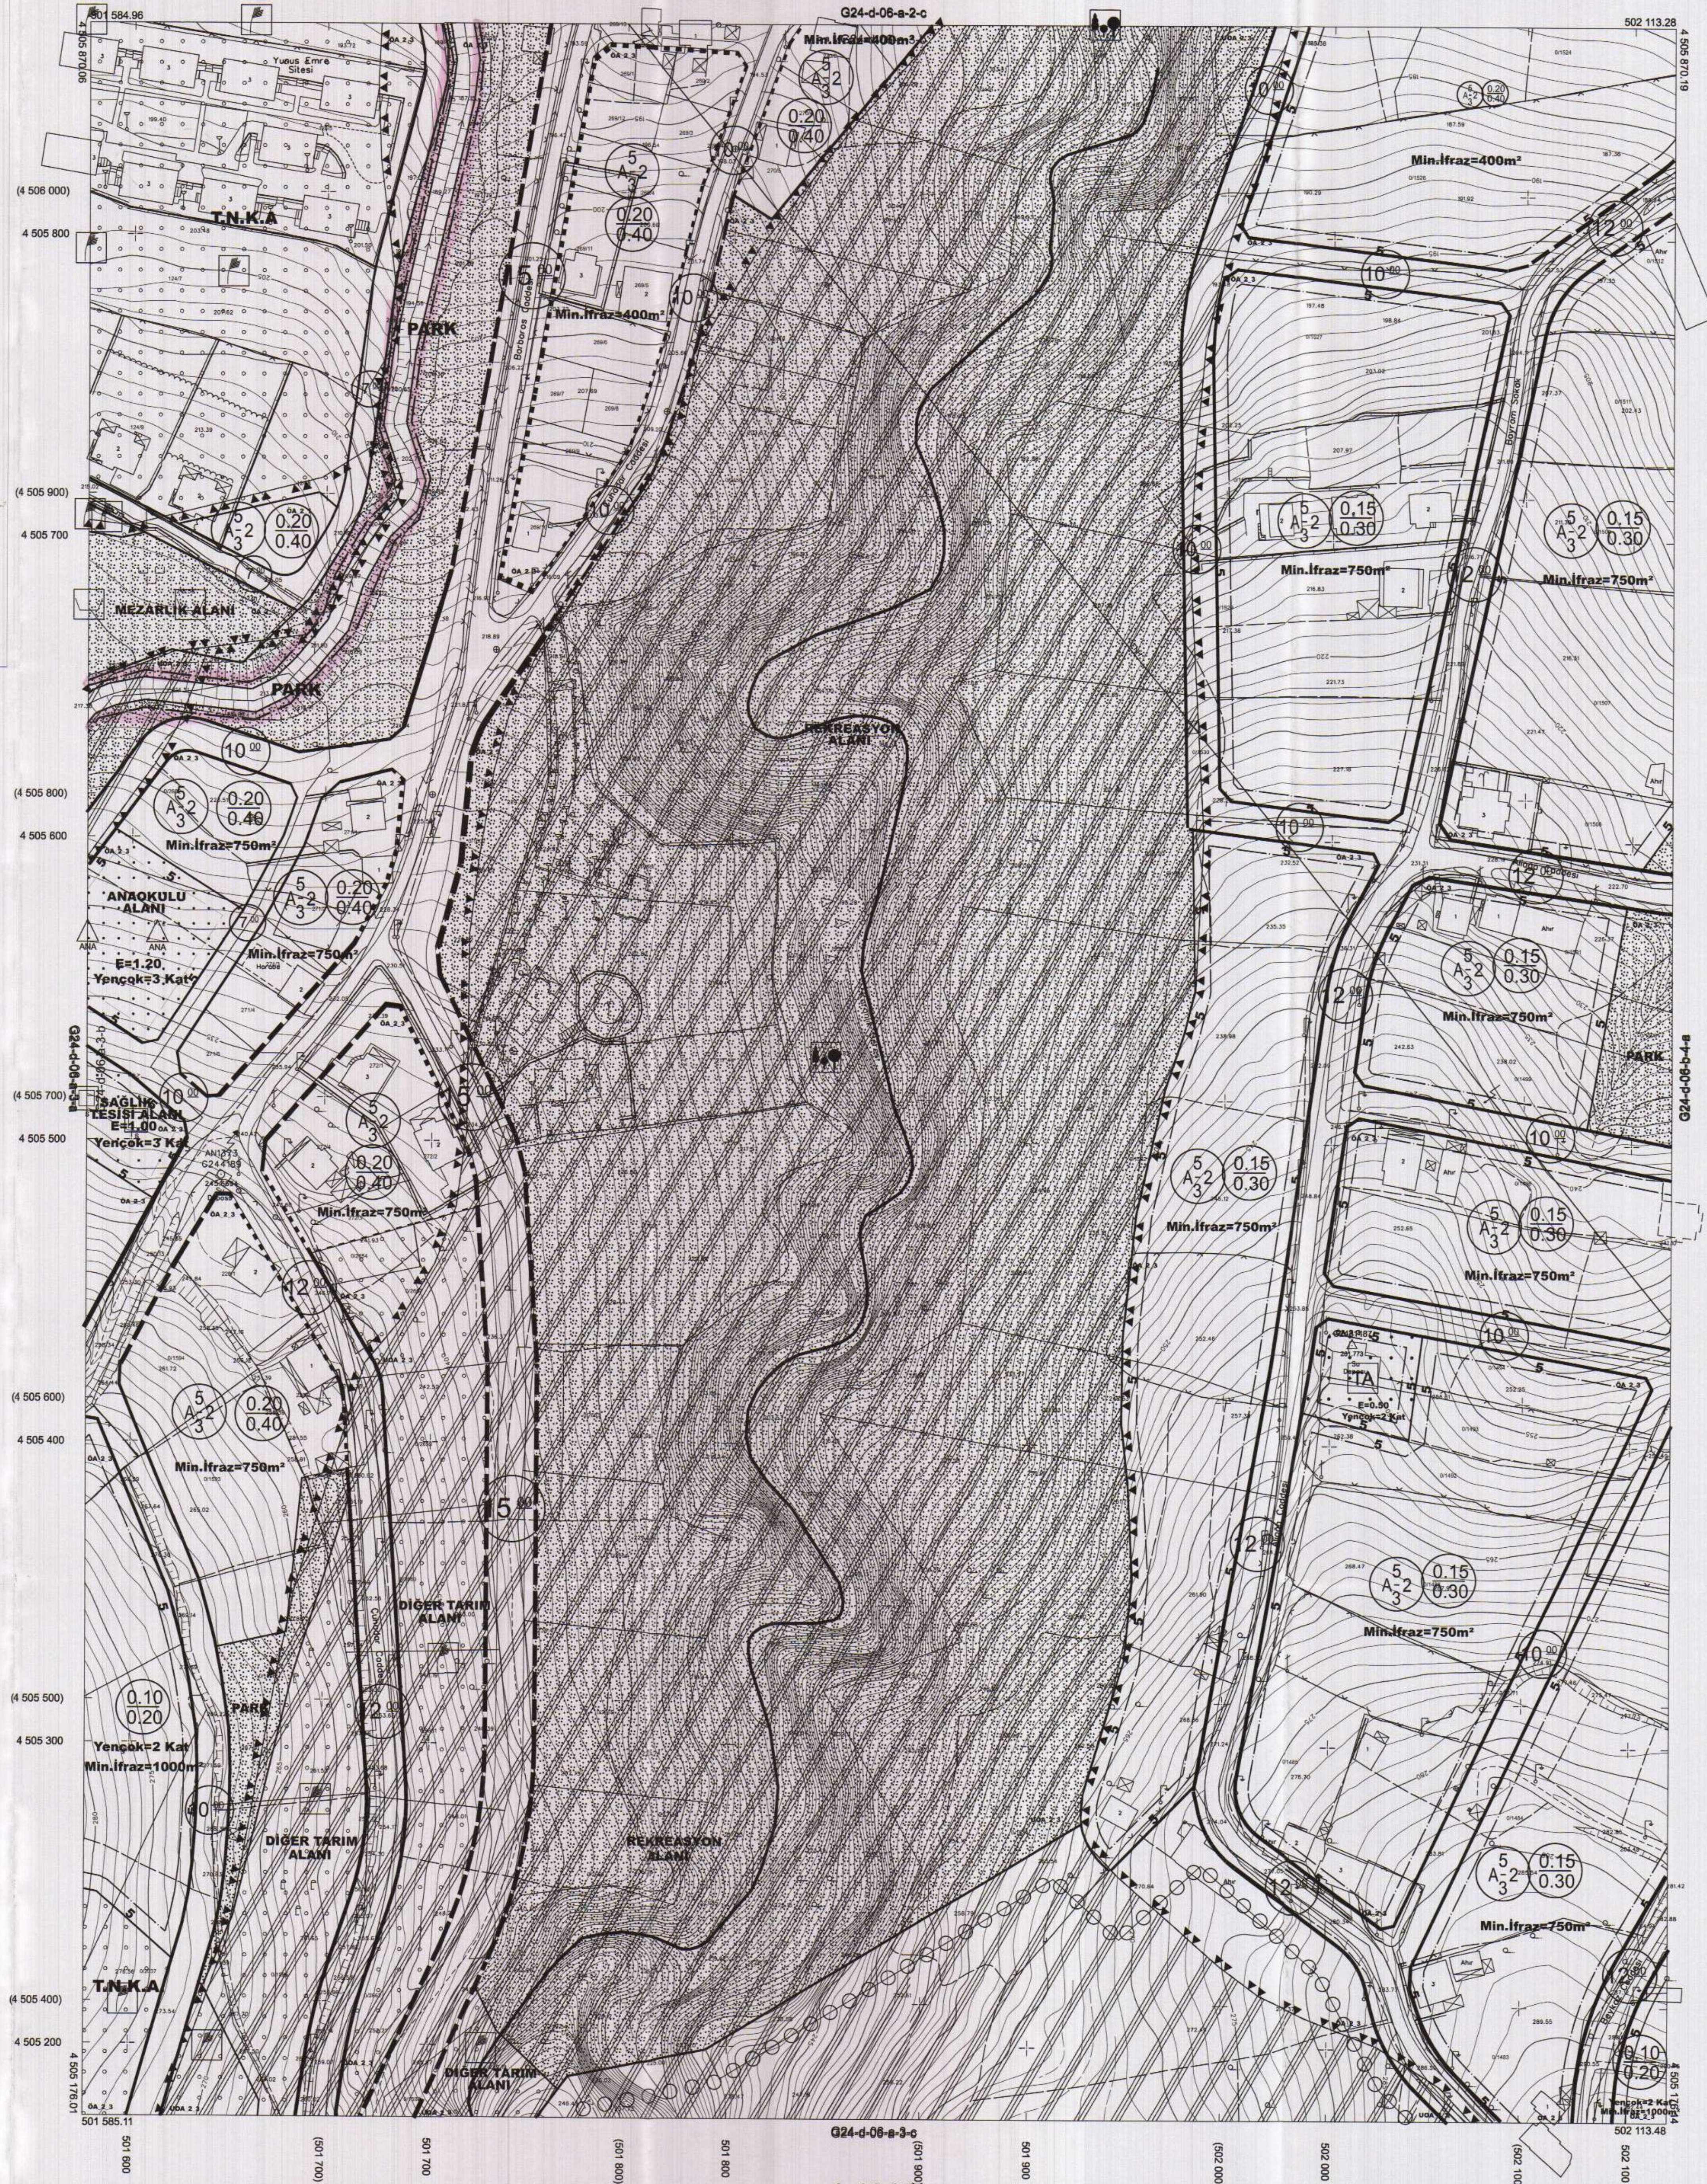

1:1000

Koordinatlar ve pafta bölümlenmesi en son güncellenmiş TUTGA'ya bağlı 2005.0 epogunda, GRS80 elipsoidi ve Transversal Mercator (TM) izdüşümünde düzenlenmiştir.

Mayıs 2010 tarihinde çekilen renkli hava fotoğraflarından üretilmiştir. Yapılar saçak çizgileriyle gösterilmiştir.

Yüklenici Firma : KUTLUBEY HARİTA A.Ş.  
 ÇETİNKAYA İMAR A.Ş.  
 (Ortak Girişimi)

PROJE YÖNETİCİSİ

ALTAN ÇETİNKAYA  
 Harita Mühendisi

Harita Mühendisi

SELİM SAYDAN  
 Harita Mühendisi

Harita Yüksek Mühendisi

DİLEK AYDIN  
 Harita Yüksek Mühendisi

KONTROL

Harita Mühendisi

ESREF AKIŞ  
 Harita Mühendisi

Harita Yüksek Mühendisi

HAKAN İLHAN  
 Harita Yüksek Mühendisi


HALHAZIR HARİTA ŞEFİ

İSMAIL SEYREK  
 Harita Mühendisi

PROJE YÖNETİCİSİ

HARİTA ŞUBE MÜDÜRÜ V.  
 SERHAN OKUR  
 Harita Mühendisi

İlçesi : Kartepe  
 Belediyesi : Kartepe  
 Mahallesi/Köyü : Kartepe, Arslanbey, Rahmiye, ve Atagehir Mahalleleri  
 Pafta : G24-d-06-a-3-a  
 Ada : -  
 Parsel : -  
 Konu : Suyüzeylerinin planlara işlenmesi  
 Plan Ölçeği : 1/1000 ölçekli uygulama imar planı

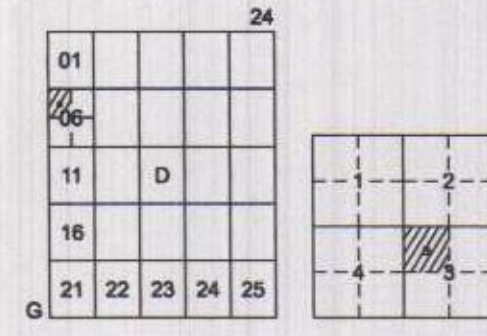

## KARTEPE İLÇESİ (Karatepe Köyü)

KOCAELİ

G24-d-06-a-3-a

ONAYLI PLAN

İmar ve Şehircilik Dairesi Başkanlığı tarafından hazırlanan uygulama imar planları 18.08.2022 tarihinde tarafsızca kontrol edilmiştir.

İmar ve Şehircilik Dairesi Başkanlığı tarafından hazırlanan 07.07.2022 tarih ve 2216805 sayılı Daire Başkanlığı yazısı ile Büyükşehir Belediye Meclisine sunulan plandır.

Didem BALKAN  
 Şehir Plancısı  
 Emre TADAN  
 Şehir Plancısı  
 Şef  
 Rahmi E. TÜMPALAY  
 Şehir Planlama Şube Müdürü


Osman ŞENLER  
 İmar ve Şehircilik Dairesi Başkanı

Büyükşehir Belediye Meclisinin 21.07.2022 tarih ve 98 sayılı gündem maddesi olarak görüşülerek Komisyonumuzun tetkikine sunulan ve 28.07.2022 tarihli komisyon toplantısında karara bağlanan plandır.

Büyükşehir Belediye Meclisininin 18.08.2022 tarih ve 459 sayılı kararı ile onaylanan plandır.

Gökmen MENDOĞ  
 Başkan A.  
 Sadullah KELEŞ  
 Şehir Sekreteri YB  
 İmar ve Bayındırlık Komisyon Başkanı

Berna ABİŞ  
 Katip Üye  
 Fatma Nur ÇELİK  
 Katip Üye

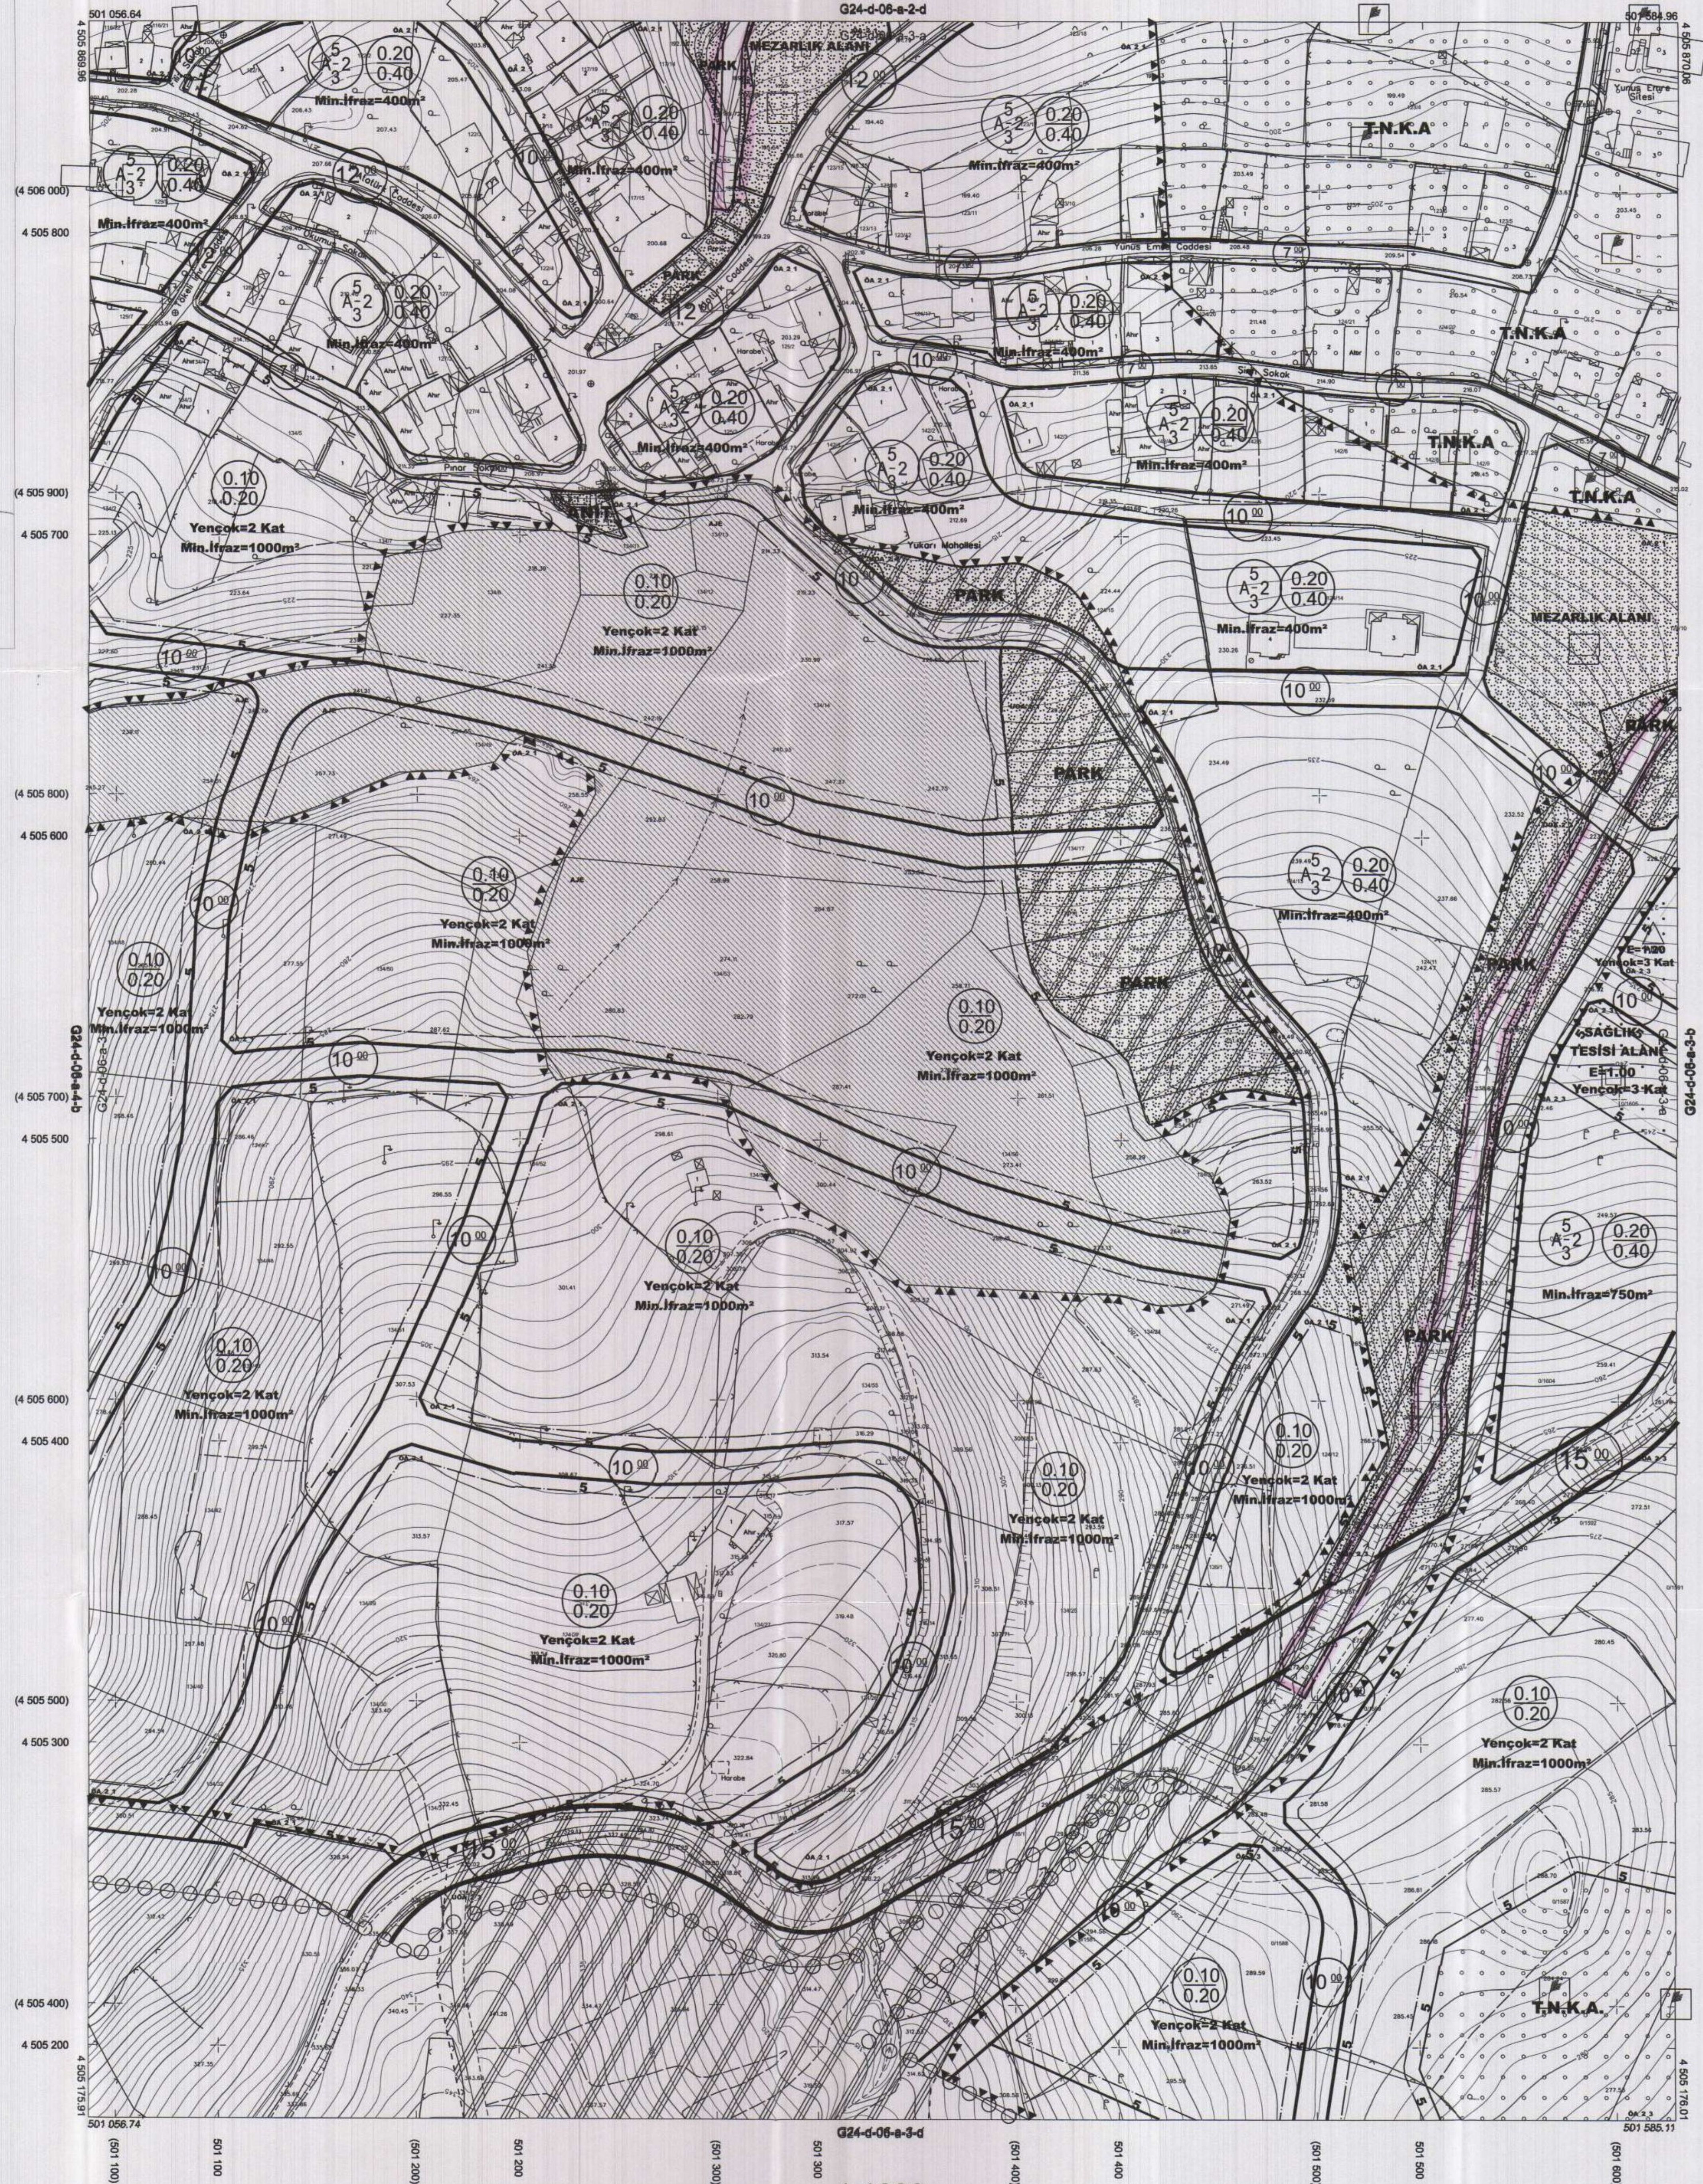

Kocaeli Büyükşehir Belediyesi tarafından Fotogrametrik Yöntemle yapılan Kocaeli İline ait 1/1000 ölçekli sayısal Halihazır Harita 3194 sayılı İmar Kanununun 7/a maddesine göre incelenmiş ve onandı.  
 17-08-2011



Başkan Adına  
 GÖKMEN MENDOĞ  
 İmar ve Şehircilik Dairesi Başkanı

KARTEPE İLÇESİ (Karatepe Köyü) G24-d-06-a-3-a

KOCAELİ

Koordinatlar ve pafta bölünmesi en son güncellenmiş TUTGA'ya bağlı 2005.0 epojuında, GRS80 elipsoidi ve Transversal Mercator (TM) izdöğümünde düzenlenmiştir.

Mayıs 2010 tarihinde çekilen renkli hava fotoğraflarından üretilmiştir. Yapılar şapka çizgileriyle gösterilmiştir.

Yüklenici Firma : KUTLİBEY HARİTA A.Ş.  
 ÇETINKAYA İMAR A.Ş.  
 (Ortak Girişim)

PROJE YÖNETİCİSİ

ALTAN ÇETINKAYA

Harita Mühendisi

Harita Mühendisi

Harita Yüksek Mühendisi

Harita Yüksek Mühendisi

1:1000

Harita Mühendisi

Harita Mühendisi

Harita Yüksek Mühendisi

Harita Yüksek Mühendisi

KONTROL

SELİM SAYDAN

Harita Mühendisi

Harita Mühendisi

Harita Yüksek Mühendisi

Harita Yüksek Mühendisi

HALHAZIR HARİTA ŞEFİ

İSMAIL SEYREK

Harita Mühendisi

Harita Mühendisi

Harita Yüksek Mühendisi

PROJE YÖNETİCİSİ


HARİTA ŞUBE MÜDÜRÜ V.

SEFİHAN ÖZLER

Harita Mühendisi

Harita Mühendisi

İlçesi : Kartepe  
 Belediyesi : Kartepe  
 Mahallesi/Köyü : Kartepe, Arslanbey, Rahmiye, ve Ataçehir Mahalleleri  
 Pafta : G24-d-06-a-2-c  
 Ada : -  
 Parsel : -  
 Komu : SuYüzeylerinin planlara işlenmesi  
 Plan Ölçeği : 1/1000 ölçekli uygulama imar planı

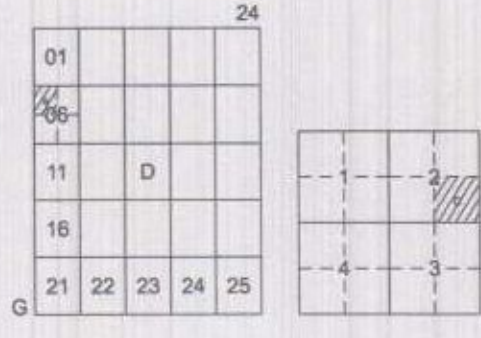

## KARTEPE İLÇESİ (Arslanbey Beldesi)

KOCALİ

G24-d-06-a-2-c

ONAYLI PLAN

İmar ve Şehircilik Dairesi Başkanlığı tarafından hazırlanan uygulama imar planları 18.08.2022 tarihinde tarafsız kontrol edilmiştir.

İmar ve Şehircilik Dairesi Başkanlığı tarafından hazırlanan 07.07.2022 tarih ve 2216805 sayılı Daire Başkanlığı yazısı ile Büyükşehir Belediye Meclisinin sunulan planıdır.

Didem BALKAN  
Şehir Plancısı

Eyüp TAŞAN  
Şehir Plancısı

Osmail ÇAKIR  
İmar ve Şehircilik Dairesi Başkanı

Rahmi E. TÜMPALAY  
Şehir Planlama Şube Müdürü

Büyükşehir Belediye Meclisinin 21.07.2022 tarih ve 98 sayılı gündem maddesi olarak görüşülerek Komisyonumuzun tetkikine sunulan ve 28.07.2022 tarihli komisyon toplantısında karara bağlanan planıdır.

Büyükşehir Belediye Meclisinin 18.08.2022 tarih ve 459 sayılı kararı ile onaylanan planıdır.

Gökmen MENGÜCÜ  
Başkan  
Gökmen MENGÜCÜ  
Başkan

Berna ABİŞ  
Katip Üye

Fatma Nur ÇELİK  
Katip Üye


İmar ve Bayındırlık Komisyon Başkanı

Kocaeli Büyükşehir Belediyesi tarafından Fotogrametrik yöntemle yapılmış Kocaeli İline alt 1/1000 ölçekli sayısal Halihazır Harita 3194 sayılı İmar Kanununun 7/a maddesine göre incelendi ve onandı.

17-08-2021



Başkan Adına  
GÖKMEN MENGÜCÜ  
İmar ve Şehircilik Dairesi Başkanı

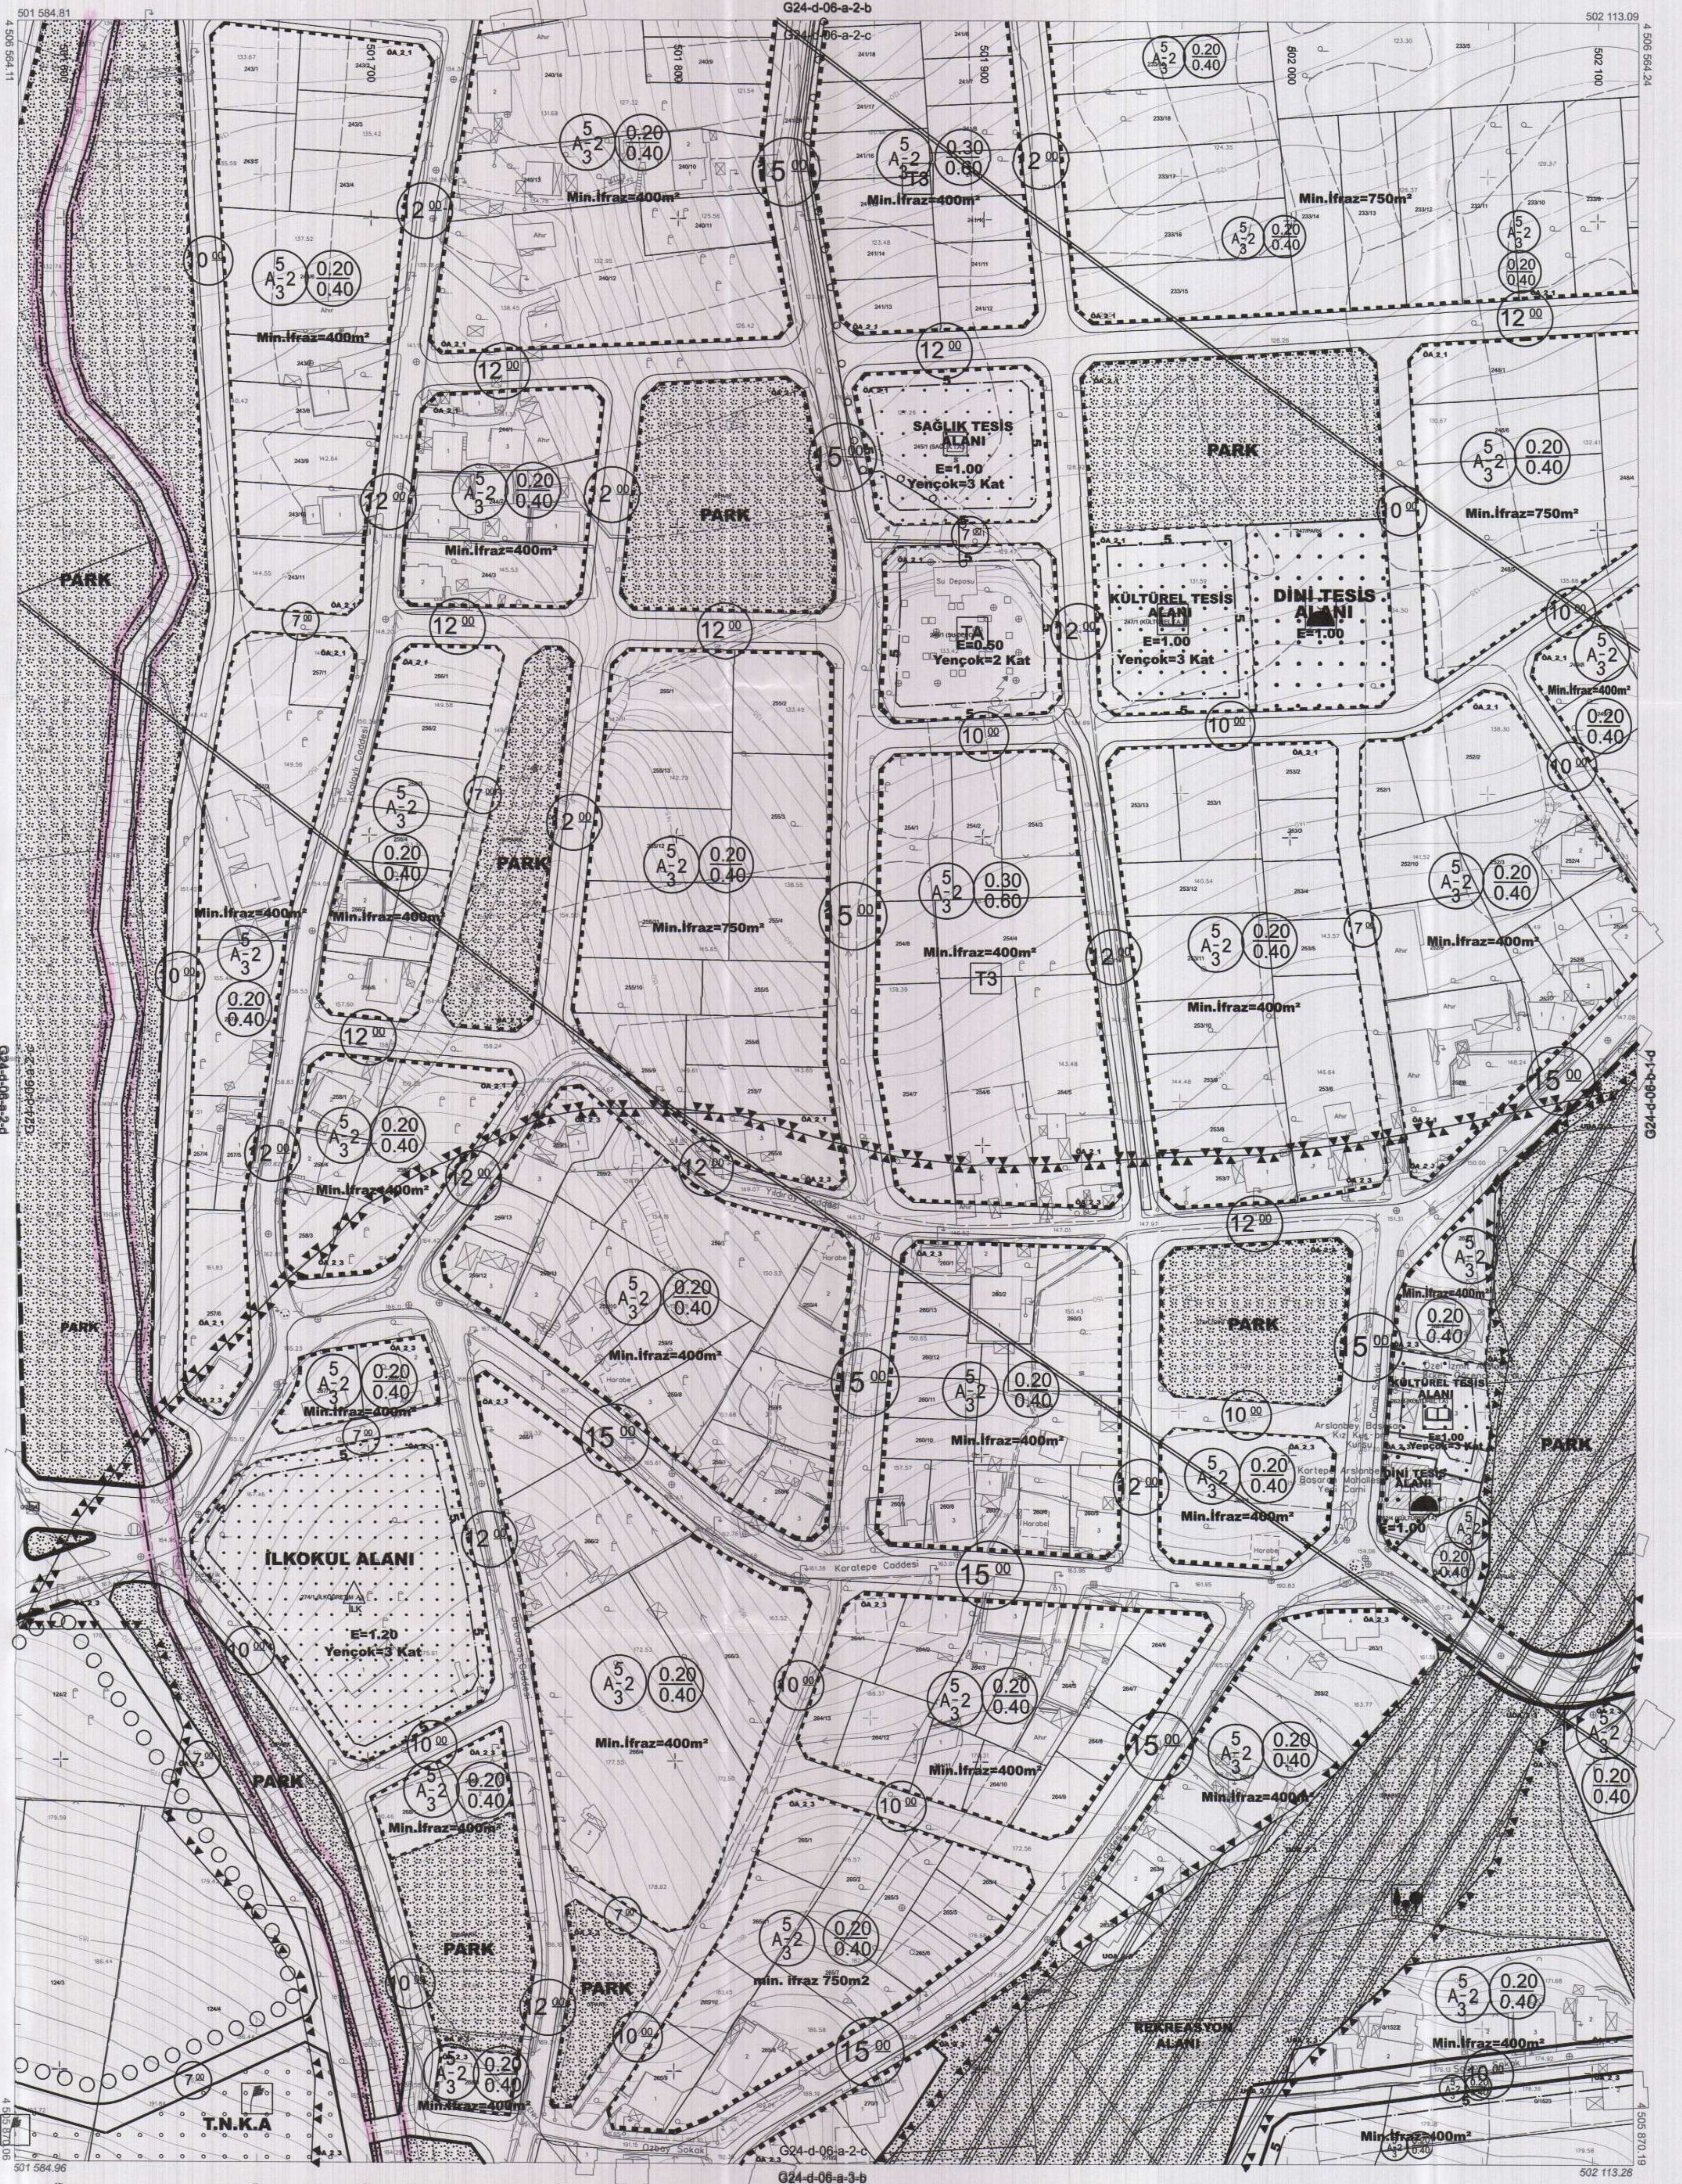

1:1000

Koordinatlar ve pafta bölünmesi en son güncellenmiş TUGA'ya bağlı 2005.0 epoğunda, GRS80 elipsoidi ve Transversal Mercator (TM) izdüşümünde düzenlenmiştir.

Mayıs 2010 tarihinde çekilen renkli hava fotoğraflarından üretilmiştir. Yapılar sapak çizgileriyle gösterilmiştir.

Yüklenici Firma : KUTLUBEY HARİTA A.Ş.  
 ÇETINKAYA İMAR A.Ş.  
 (Ortak Girişim)

PROJE YÖNETİCİSİ

ALTAN ÇETINKAYA

Harita Mühendisi

Harita Mühendisi

Harita Yüksek Mühendisi

Harita Yüksek Mühendisi

Harita Yüksek Mühendisi

Harita Mühendisi

Harita Mühendisi

Harita Yüksek Mühendisi

Harita Yüksek Mühendisi

Harita Yüksek Mühendisi

Harita Yüksek Mühendisi

Harita Yüksek Mühendisi

KONTROL

SELİM SAYDAN

Harita Mühendisi

Harita Mühendisi

Harita Yüksek Mühendisi

Harita Yüksek Mühendisi

Harita Yüksek Mühendisi

Harita Yüksek Mühendisi

HALHAZIR HARİTA SEFİ

İSMAIL SEYREK

Harita Mühendisi

Harita Mühendisi

Harita Yüksek Mühendisi

Harita Yüksek Mühendisi

Harita Yüksek Mühendisi

PROJE YÖNETİCİSİ

HARİTA ŞUBE MÜDÜRÜ V.

SERHAN ÖZÜR

Harita Mühendisi

Harita Mühendisi

Harita Yüksek Mühendisi

Harita Yüksek Mühendisi


Harita Yüksek Mühendisi

KARTEPE İLÇESİ (Arslanbey Beldesi) G24-d-06-a-2-c

KOCALİ



İlçesi : Kartepe  
 Belediyesi : Kartepe  
 Mahallesi/Köyü : Kartepe, Arslanbey, Rahmiye, ve Ataşehir Mahalleleri  
 Pafta : G24-d-06-a-2-d  
 Ada : -  
 Parsel : -  
 Konu : Süryzeylemlerin planlara işlenmesi  
 Plan Ölçeği : 1/1000 ölçekli uygulama imar planı

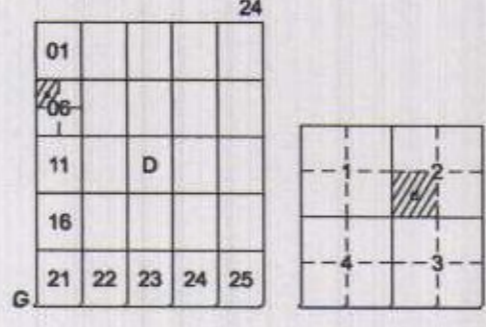

## KARTEPE İLÇESİ (Kartepe Köyü)

KOCAELİ

G24-d-06-a-2-d

ONAYLI PLAN

İmar ve Şehircilik Dairesi Başkanlığı tarafından hazırlanan uygulama imar planları 18.08.2022 tarihinde tarafsız kontrol edilmiştir.

İmar ve Şehircilik Dairesi Başkanlığı tarafından hazırlanan 07.07.2022 tarih ve 2216805 sayılı Daire Başkanlığı yazısı ile Büyükşehir Belediye Meclisine sunulan planlardır.

Didem BALKAN  
Şehir Plancısı

Emre SABAN  
Şehir Plancısı

Osman ÇETİNKAYA  
İmar ve Şehircilik Dairesi Başkanı

Rahmi E. TÜMPALAY  
Şehir Planlama Şube-Müdüğü

Büyükşehir Belediye Meclisinin 21.07.2022 tarih ve 98 sayılı gündem maddesi olarak görüşülerek Komisyonumuzun tektikine sunulan ve 28.07.2022 tarihli komisyon toplantısında karara bağlanan planlardır.

Büyükşehir Belediye Meclisinin 18.08.2022 tarih ve 459 sayılı kararı ile onaylanan planlardır.



Gökmen MENGÜCÜ  
Başkan

Berna ABİŞ  
Katip Üye


Fatma Nur ÇELİK  
Katip Üye

Sadullah KELEÇ  
İmar ve Bayındırlık Komisyon Başkanı

Kocaeli Büyükşehir Belediyesi tarafından Fotogrametrik yöntemle yapılmış sayısal Halihazır Harita 3194 sayılı İmar Kanununun 7/a maddesine göre incelenmiş ve onandır.  
17.08.2011



Başkan Adına  
GÖKMEN MENGÜCÜ  
İmar ve Şehircilik Dairesi Başkanı

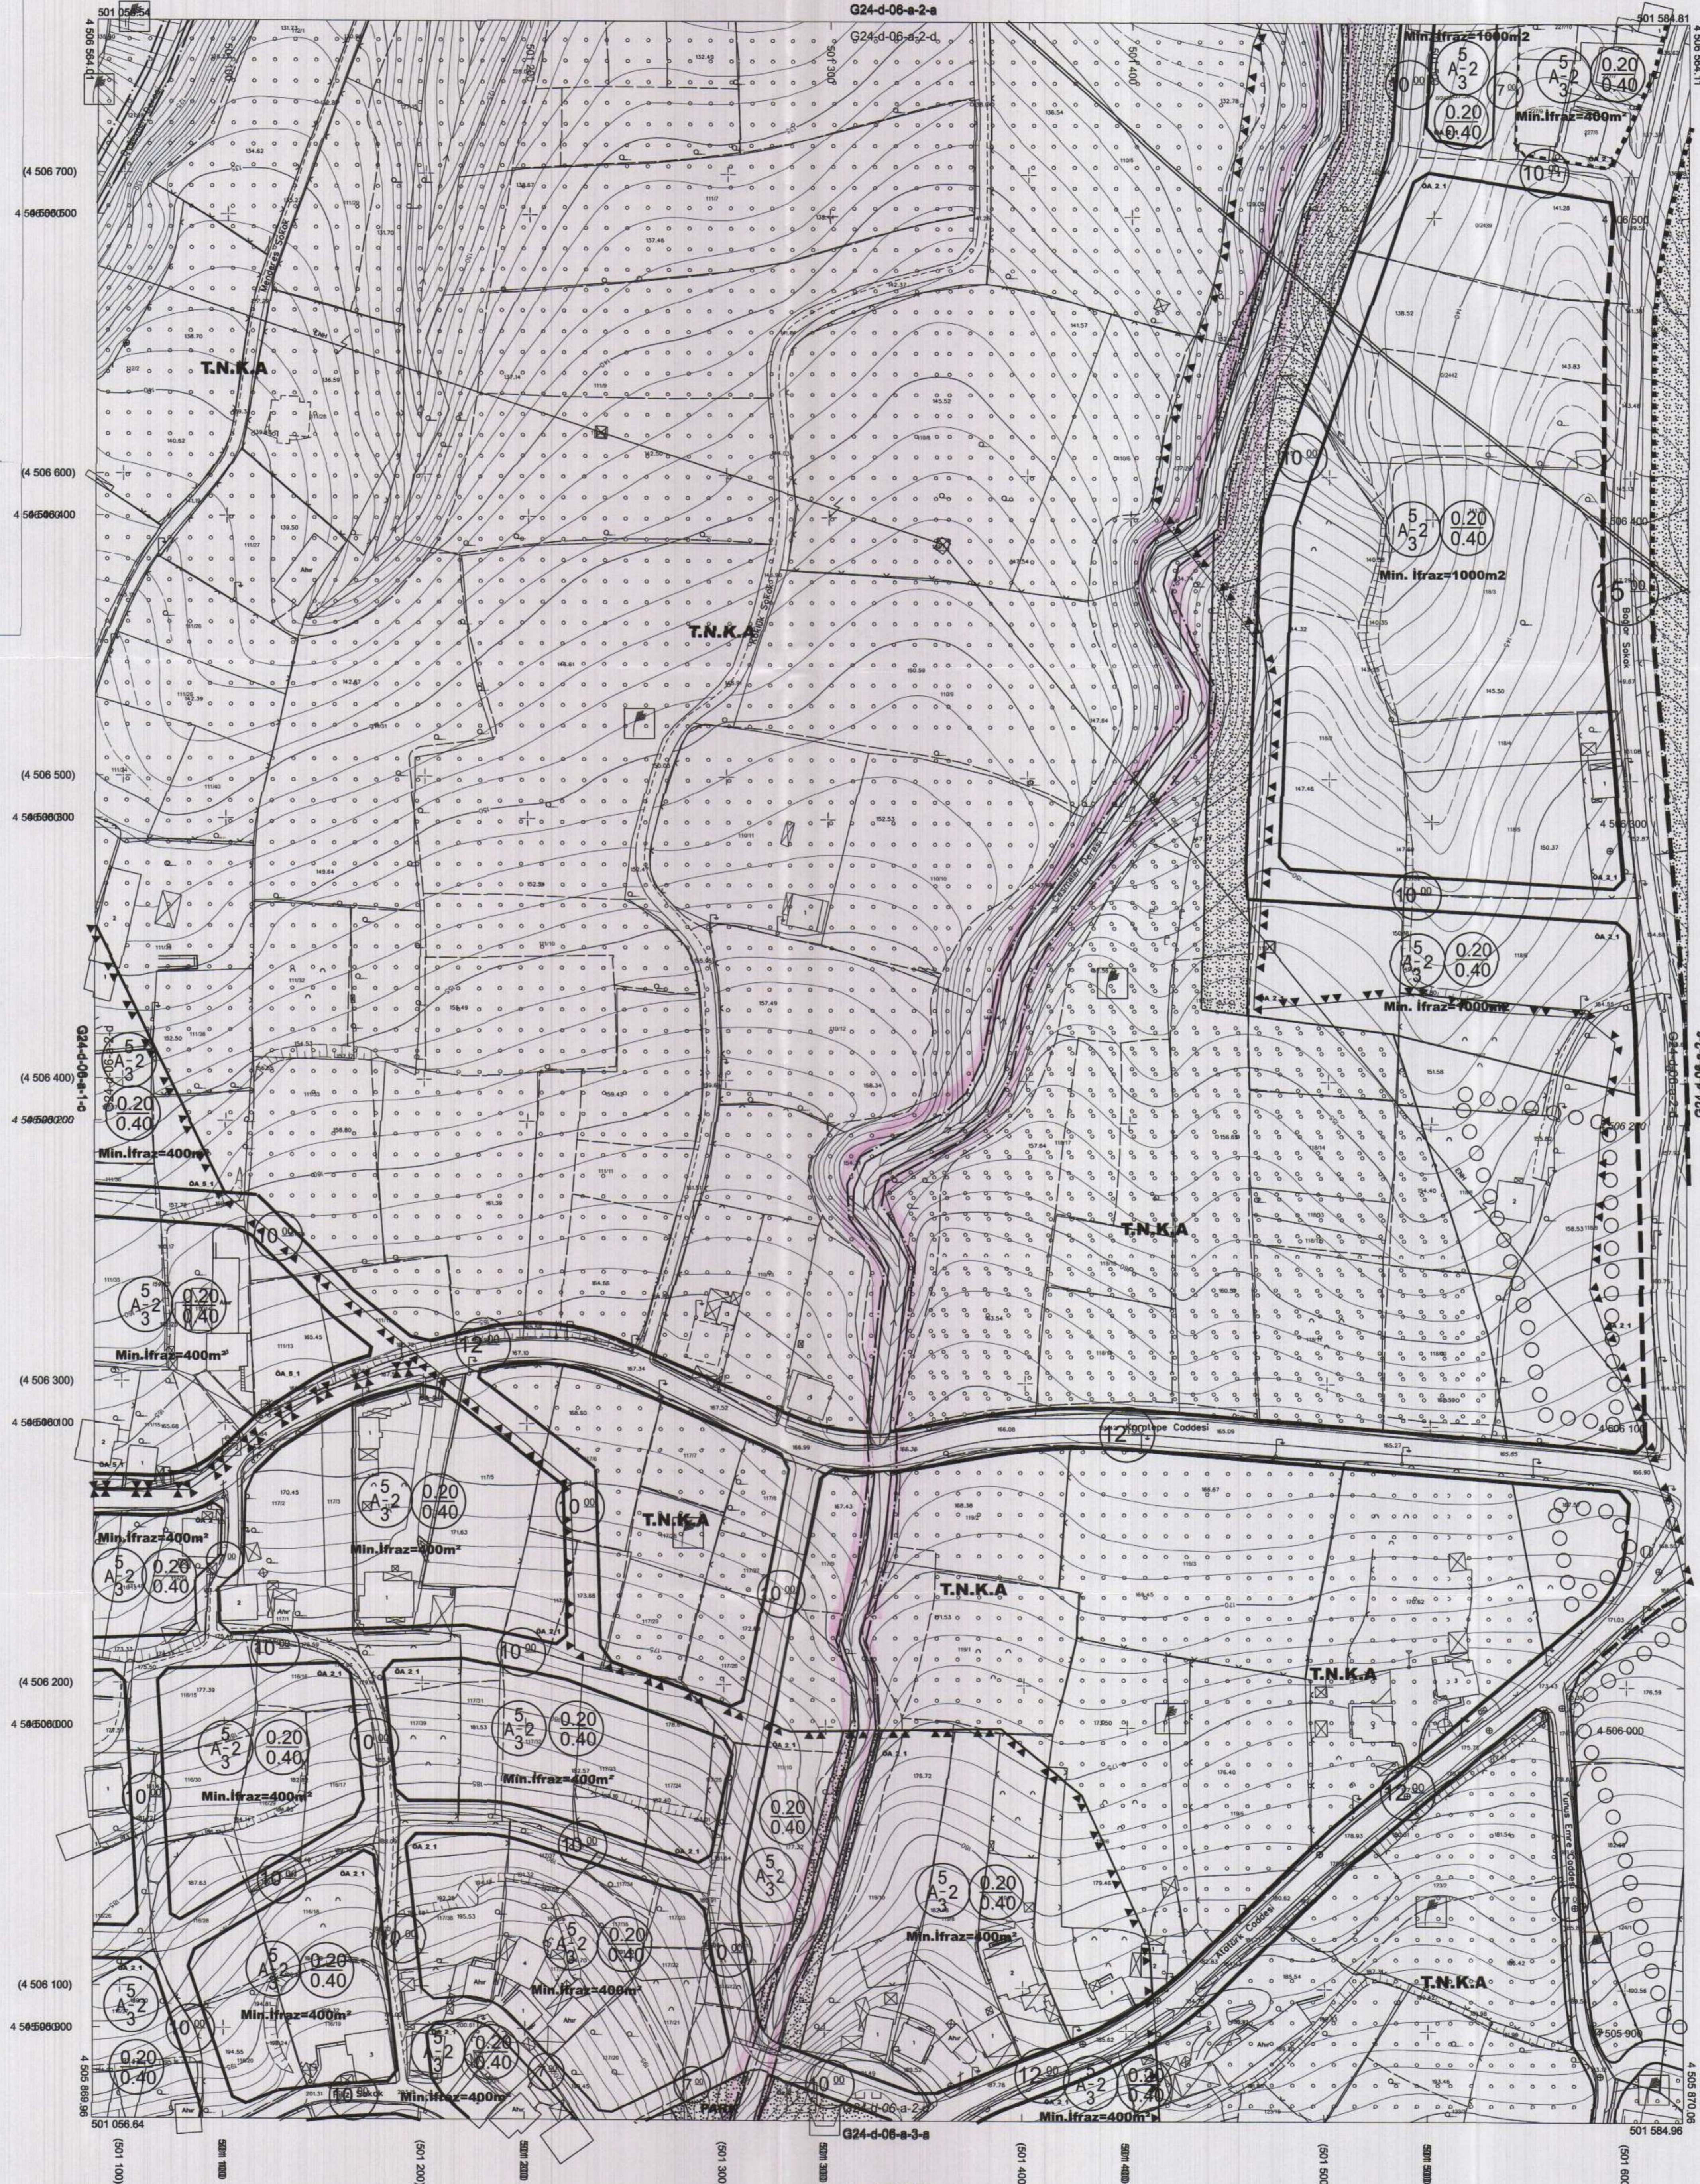

1:1000

Koordinatlar ve pafta bölümlenmesi en son güncellenmiş TUTGA'ya beğli 2005.0 epoğunda, GRS80 ellipsoid ve Transversal Mercator (TM) izdüşümünde düzenlenmiştir.

Mayıs 2010 tarihinde çekilen renkli hava fotoğraflarından üretilmiştir.Yapılar saçak çizgileriyle gösterilmiştir.

Yüklenici Firma : KUTLUBEY HARİTA A.Ş.  
ÇETİNKAYA İMAR A.Ş.  
(Ortak Girişimi)

PROJE YÖNETİCİSİ

ALTAN ÇETİNKAYA  
Harita Mühendisi

Harita Mühendisi

SELİM SAYDAN  
Harita Mühendisi

Harita Yüksek Mühendisi

ESREF AKIŞ  
Harita Yüksek Mühendisi

KONTROL

HALHAZIR HARİTA ŞEFİ  
İSMAIL SEYREK  
Harita Mühendisi

Harita Yüksek Mühendisi

HAKAN İLHAN  
Harita Yüksek Mühendisi

PROJE YÖNETİCİSİ

HARİTA ŞUBE MÜDÜRÜ V.  
SERHAN ÖZÜR  
Harita Yüksek Mühendisi

İlçesi : Kartepe  
 Belediyesi : Kartepe  
 Mahallesi/Köyü : Kartepe, Arslanbey, Rahmiye, ve  
 Atayahır Mahalleleri  
 Pafta : G24-d-06-a-2-b  
 Ada : -  
 Parsel : -  
 Konu : Suyüzeylerinin planlara işlenmesi  
 Plan Ölçeği : 1/1000 ölçekli uygulama imar planı

24	24
11	D
16	16
21	21

## KARTEPE İLÇESİ (Arslanbey Beldesi)

KOCAELİ

G24-d-06-a-2-b

ONAYLI PLAN

İmar ve Şehircilik Dairesi Başkanlığı tarafından  
 hazırlanan uygulama imar planları 18.08.2022  
 tarihinde tarafsız kontrol edilmiştir.

İmar ve Şehircilik Dairesi Başkanlığı tarafından  
 hazırlanan 07.07.2022 tarih ve 2216805 sayılı  
 Daire Başkanlığı yazısı ile Büyükşehir Belediye  
 Meclisine sunulan plandır.

Didem BALKAN  
 Şehir Planlama Şefi  
 Rahmi E. TÜMPALAY  
 Şehir Planlama Şube Müdürü


Ömerhan GÜNTER  
 İmar ve Şehircilik Dairesi Başkanı

Büyükşehir Belediye Meclisinin 21.07.2022 tarih  
 ve 98 sayılı gündem maddesi olarak görüşülerek  
 Komisyonumuzun tetkikine sunulan ve 28.07.2022  
 tarihli komisyon toplantısında karara bağlanan plandır.

Büyükşehir Belediye Meclisinin 18.08.2022 tarih  
 459 sayılı kararı ile onaylanan plandır.

Gökmen NİĞELİ  
 Başkan Yard.  
 Berna ABİŞ  
 Katip Üye  
 Fatma Nur ÇELİK  
 Katip Üye  
 Sabullah KELEŞ  
 Şehir Planlama Şube Müdürü

İmar ve Bayındırlık Komisyon Başkanı

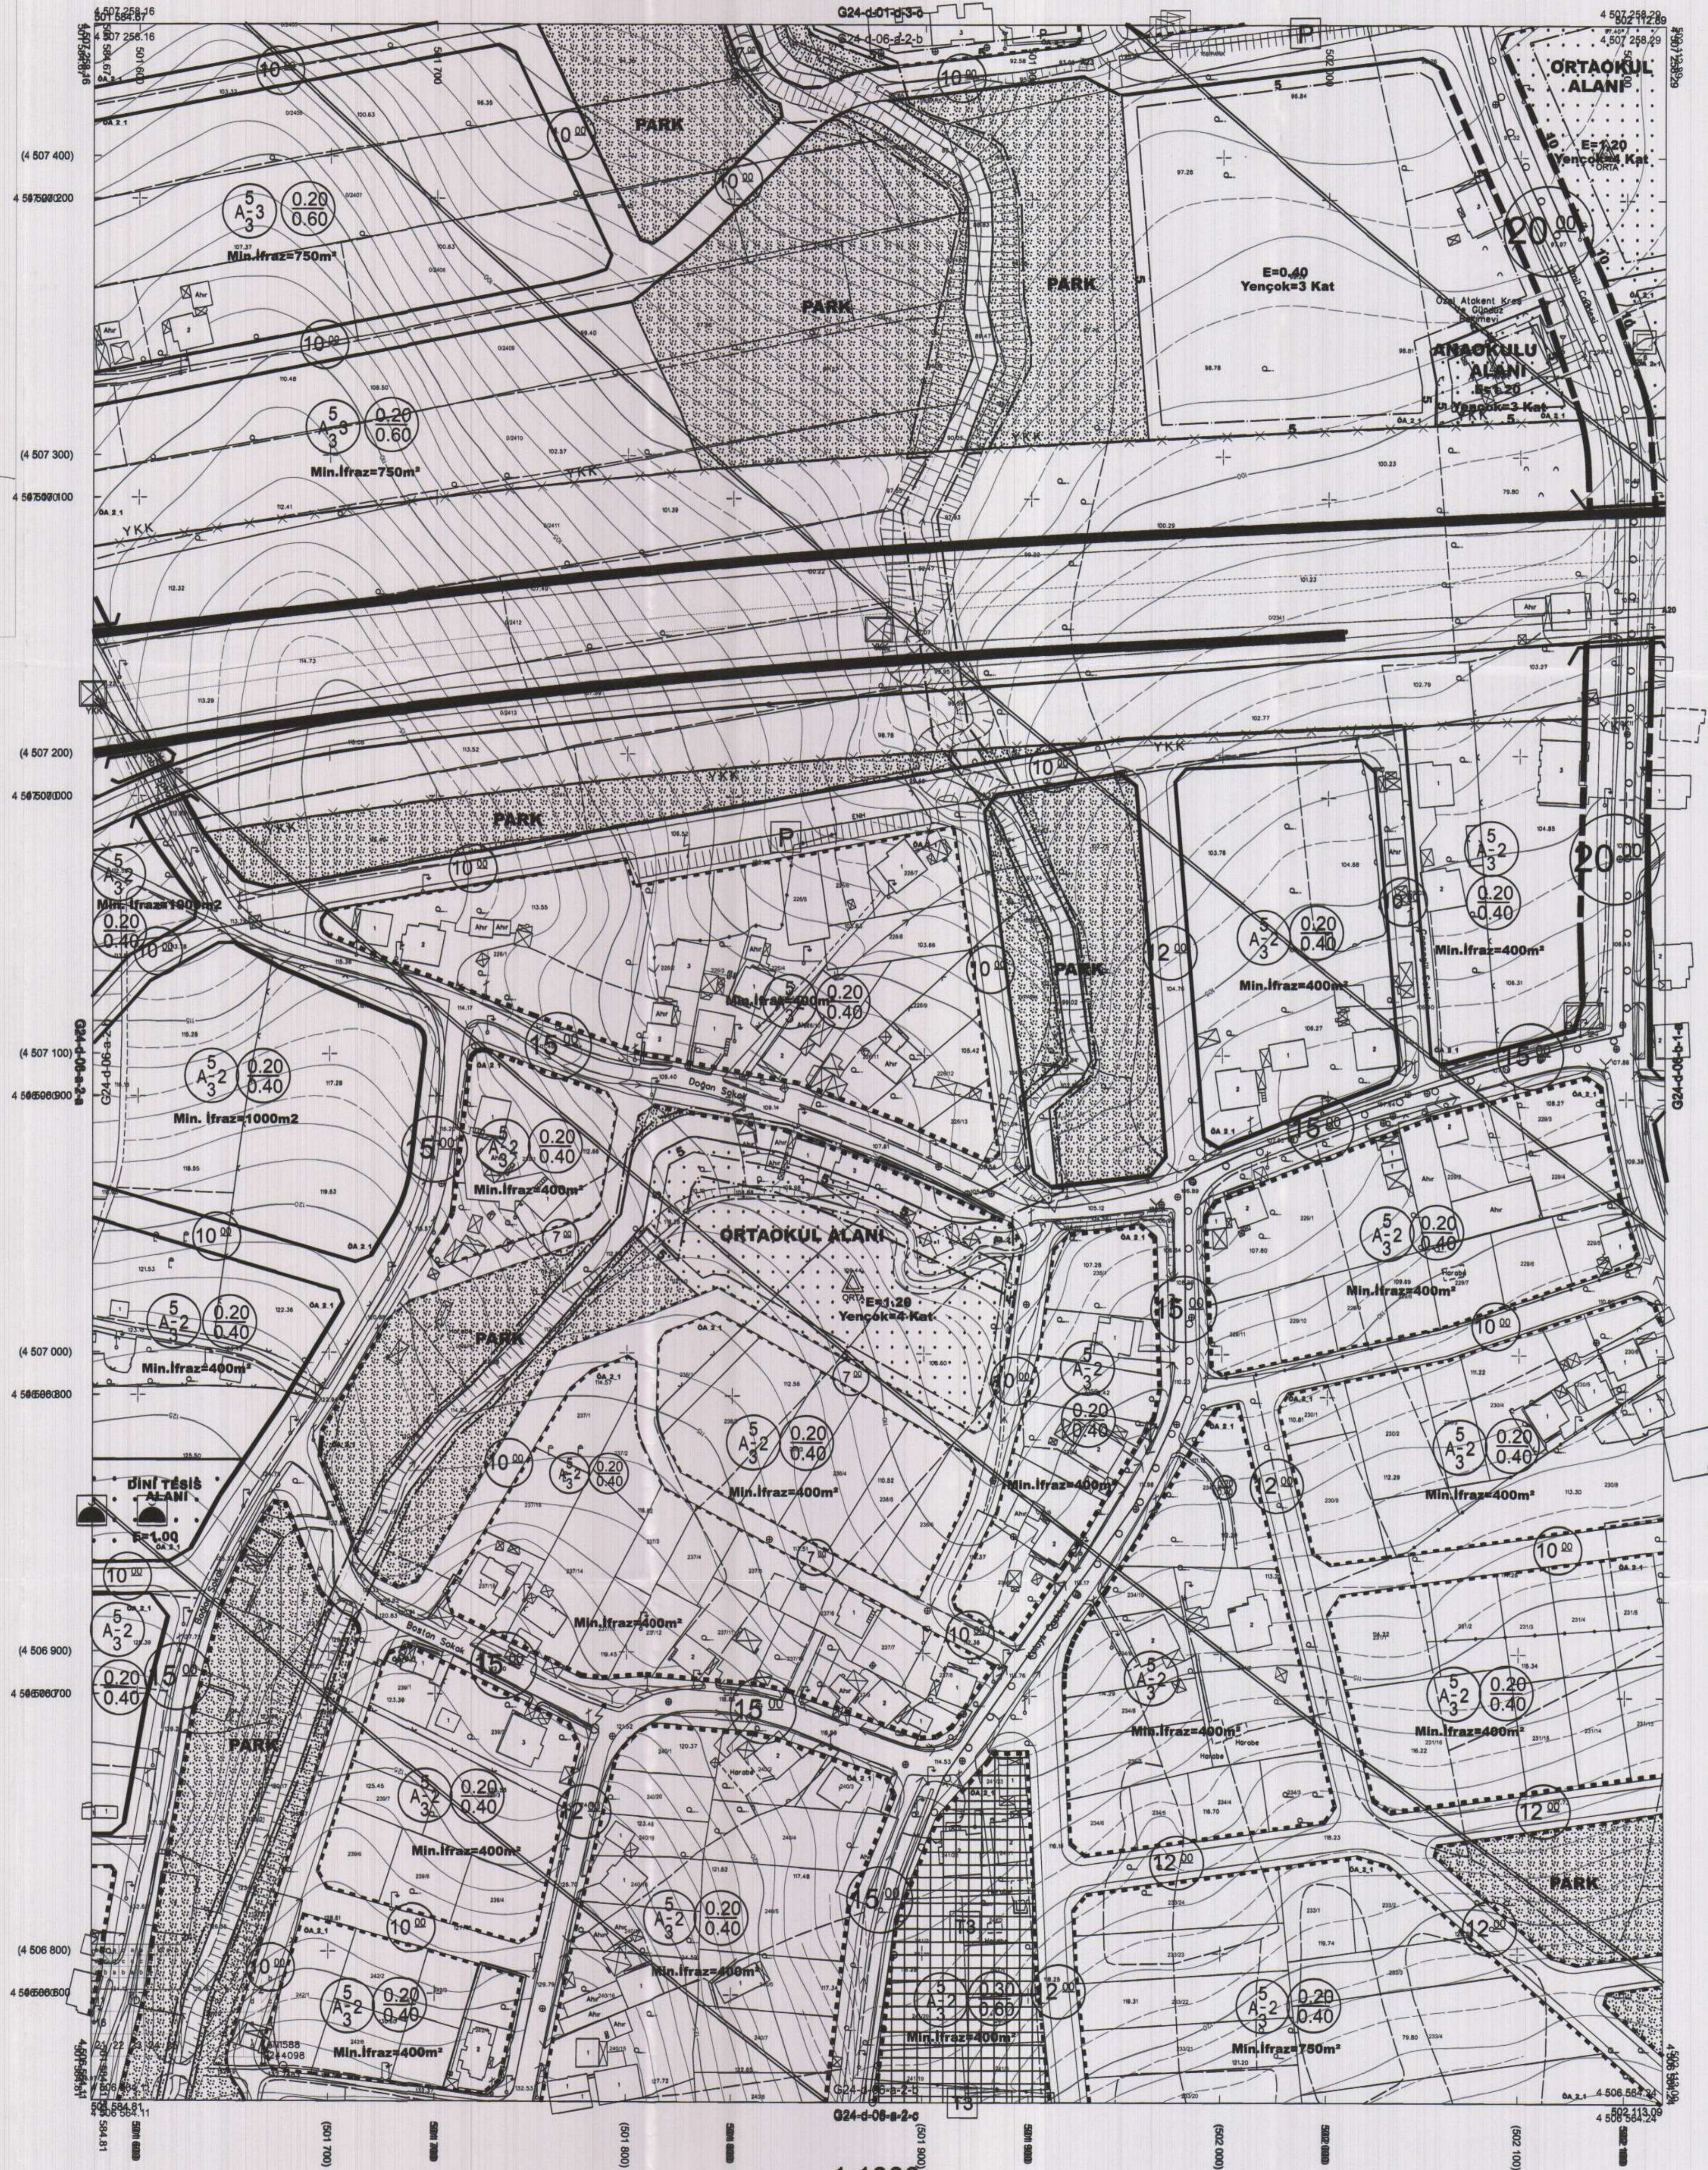

Kocaeli Büyükşehir Belediyesi  
 tarafından Fotogrametrik yöntemle  
 yapılmış Kocaeli İlne alt 1/1000  
 ölçekli sayılı Halihazır Harita 3194  
 sayılı İmar Kanununun 7/a maddesine  
 göre incelendi ve onandı.  
 17-08-2022



Başkan Adına  
 Gökmen MENGÜÇ  
 İmar ve Şehircilik Dairesi Başkanı

KARTEPE İLÇESİ (Arslanbey Beldesi) G24-d-06-a-2-b

KOCAELİ

1:1000

1/1 TARHİNDE ÇEKİLEN HAVA FOTOGRAFILARINDAN  
 DİJİTAL PANTALONDA ÜYERLENDİRİLMİŞ VE VERİSEL  
 İZLENİMLERİNİ İZLENİMLERİNİ İZLENİMLERİNİ İZLENİMLERİNİ  
 KOCALUBEY HARİTA VE ŞEHİRCİLİK DAİRESİ BAŞKANLIĞI  
 TUTCA'ya bağlı 2005.0 epeğünde, GRS90 ellipsoidi ve  
 Transversal Mercator (TM) izdüşümünde düzenlenmiştir.

Mayıs 2010 tarihinde çekilen renkli hava fotoğraflarından  
 üretilmiştir. Yapılar saçak çizgileriyle gösterilmiştir.

Yüklenici Firma : KUTLUBEY HARİTA A.Ş.  
 ÇETİNKAYA İMAR A.Ş.  
 (Ortak Girişim)

PROJE YÖNETİCİSİ  
 ALTAN ÇETİNKAYA  
 Harita Mühendisi

Harita Mühendisi  
 Harita Yüksek Mühendisi  
 Harita Yüksek Mühendisi

SELİM SAYDAN  
 DİLEK AYDIN  
 ESREF AKIŞ  
 HAKAN İLHAN


KONTROL

HALHAZIR HARİTA ŞEFİ  
 İSMAIL SETREK  
 Harita Mühendisi

PROJE YÖNETİCİSİ  
 HARİTA ŞUBE MÜDÜRÜ V.  
 SERHAN ÖZÜR  
 Harita Yüksek Mühendisi

Harita Yüksek Mühendisi

İlçesi : Karatepe  
 Belediyesi : Karatepe  
 Mahallesi/Köyü : Karatepe, Arslanbey, Rahmiye, ve Ataşehir Mahalleleri  
 Pafta : G24-d-06-a-4-b  
 Ada : -  
 Parsel : -  
 Konu : Süryezlerinin planlara işlenmesi  
 Plan Ölçeği : 1/1000 ölçekli uygulama imar planı

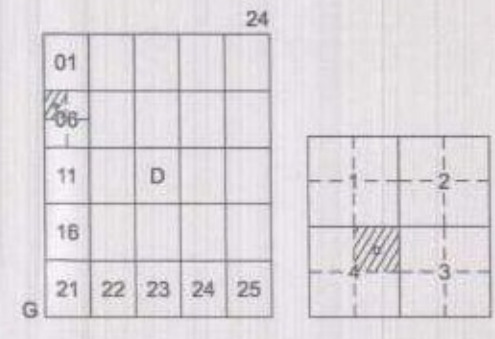

## KARTEPE İLÇESİ (Karatepe Köyü)

KOCAELİ

G24-d-06-a-4-b

ONAYLI PLAN

İmar ve Şehircilik Dairesi Başkanlığı tarafından hazırlanan uygulama imar planları 18.08.2022 tarihinde tarafınca kontrol edilmiştir.

Didim DALKAN  
 Şehir Planlama Şube Başkanı  
 Rahmi E. TÜMPALAY  
 Şehir Planlama Şube Müdürü

İmar ve Şehircilik Dairesi Başkanlığı tarafından hazırlanan 07.07.2022 tarih ve 2216805 sayılı Daire Başkanlığı yazısı ile Büyükşehir Belediye Meclisine sunulan plandır.


Osman ÇELİK  
 İmar ve Şehircilik Dairesi Başkanı

Büyükşehir Belediye Meclisinin 21.07.2022 tarih ve 98 sayılı gündem maddesi olarak görüşülerek Komisyonumuzun tertibinde sunulan ve 28.07.2022 tarihli komisyon toplantısında karara bağlanan plandır.

Sağulları REÇEL  
 İmar ve Bayındırlık Komisyon Başkanı

Büyükşehir Belediye Meclisinin 18.08.2022 tarih ve 459 sayılı karar ile onaylanan plandır.

Selma ABİ  
 Başkan A.  
 Genel Sekreter  
 Berna ABİŞ  
 Katip Üye  
 Fatma Nur ÇELİK  
 Katip Üye

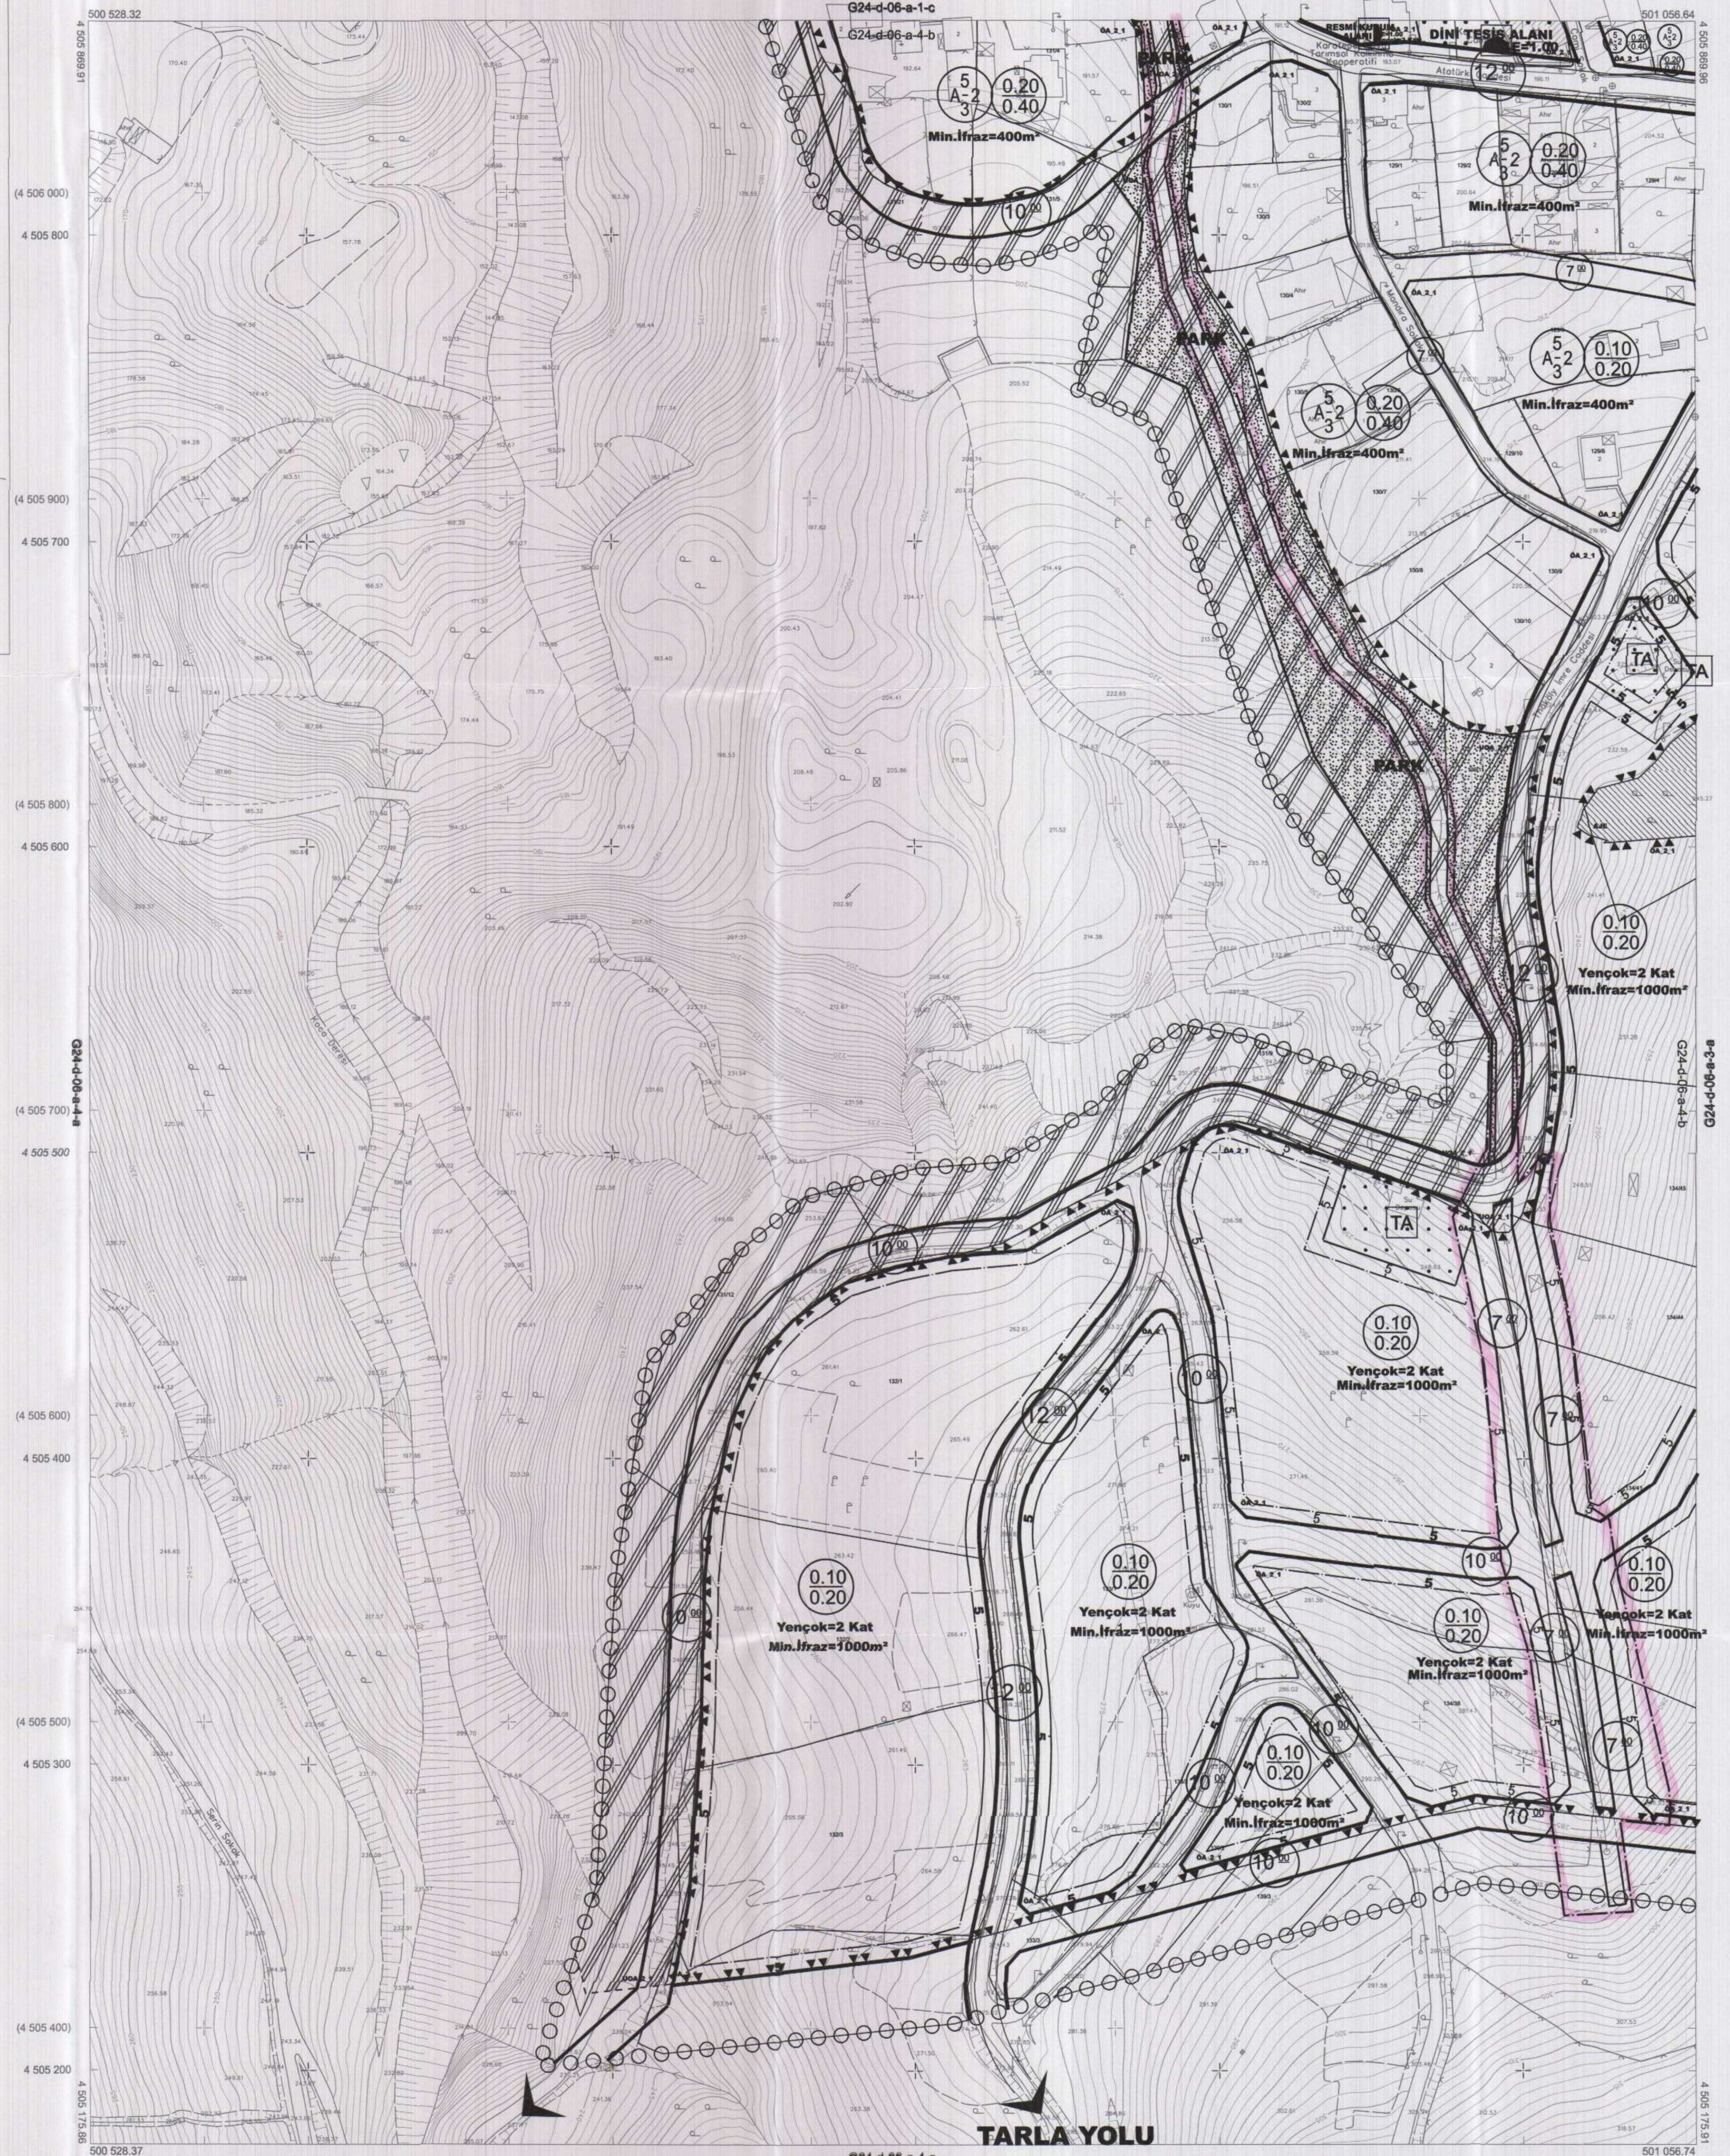

Kocaeli Büyükşehir Belediyesi tarafından Fotogrametrik yöntemle yapılmış Kocaeli İline ait 1/1000 ölçekli sayısal Halihazır Harita 3194 sayılı İmar Kanununun 7/a maddesine göre incelenmiş ve onanmıştır.  
 17-06-2011



Başkan Adına  
 GÖKMEN MENGÜCÜ  
 İmar ve Şehircilik Dairesi Başkanı

KARTEPE İLÇESİ (Karatepe Köyü) G24-d-06-a-4-b

KOCAELİ

Koordinatlar ve pafta bölümlenmesi en son güncellenmiş TUTGA'ya bağlı 2005.0 epoğunda, GRS80 elipsoidi ve Transversal Mercator (TM) izdüşümünde düzenlenmiştir.

Mayıs 2010 tarihinde çekilen renkli hava fotoğrafından üretilmiştir. Yapılar şerh çizgileriyle gösterilmiştir.

Yüklenici Firma : KUTLUBEY HARİTAA.Ş.  
 ÇETİNKAYA İMAR A.Ş.  
 (Ortak Girişimi)

PROJE YÖNETİCİSİ  
 ALTAN ÇETİNKAYA  
 Harita Mühendisi

G24-d-06-a-4-b  
 1:1000


Harita Mühendisi  
 Harita Mühendisi  
 Harita Yüksek Mühendisi  
 Harita Yüksek Mühendisi

KONTROL  
 SELİM SAYDAN  
 DİLEK AYDIN  
 EŞREF AKOŞ  
 HAKAN İLHAN

HALİHAZIR HARİTA ŞEFİ  
 İSMAİL SEYREK  
 Harita Mühendisi

PROJE YÖNETİCİSİ  
 HARİTA ŞUBE MÜDÜRÜ V.  
 SERHAN OĞUR  
 Harita Mühendisi

İlçesi : Kartepe  
 Belediyesi : Kartepe  
 Mahallesi/Köyü : Kartepe, Arslanbey, Rahmiye, ve Ataçehir Mahalleleri  
 Pafta : G24-d-01-d-3-d  
 Ada : -  
 Parsel : -  
 Konu : Süyüzeylerinin planlara işlenmesi  
 Plan Ölçeği : 1/1000 ölçekli uygulama imar planı

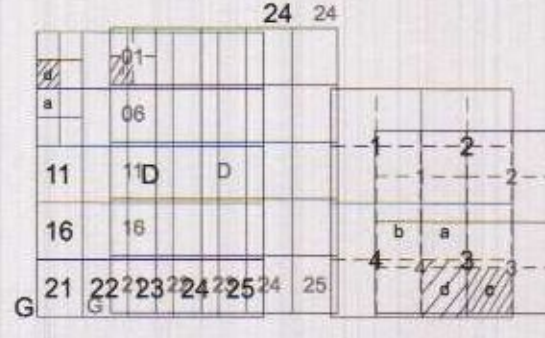

## KARTEPE İLÇESİ (Arslanbey Beldesi)

KOCAELİ

G24-d-01-d-3-d

ONAYLI PLAN

İmar ve Şehircilik Dairesi Başkanlığı tarafından hazırlanan uygulama imar planları 18.08.2022 tarihinde tarafsızca kontrol edilmiştir.

İmar ve Şehircilik Dairesi Başkanlığı tarafından hazırlanan 07.07.2022 tarih ve 2216805 sayılı Daire Başkanlığı yazısı ile Büyükşehir Belediye Meclisine sunulan planlar.

Didem BALKAN  
Şehir Plancısı  
Rahmi E. TÜMPALAY  
Şehir Planlama Şube Müdürü

Gökmen MİNGÖÇ  
Başkan A.  
Berna ABİŞ  
Katip Üye  
Fatma Nur ÇELİK  
Katip Üye

Büyükşehir Belediye Meclisinin 21.07.2022 tarih ve 98 sayılı gündem maddesi olarak görüşülerek Komisyonumuzun tetkikine sunulan ve 28.07.2022 tarihli komisyon toplantısında karara bağlanan planlar.

Büyükşehir Belediye Meclisinin 18.08.2022 tarih ve 459 sayılı kararı ile onaylanan planlar.

Gökmen MİNGÖÇ  
Başkan A.  
Berna ABİŞ  
Katip Üye  
Fatma Nur ÇELİK  
Katip Üye

Büyükşehir Belediye Meclisinin 21.07.2022 tarih ve 98 sayılı gündem maddesi olarak görüşülerek Komisyonumuzun tetkikine sunulan ve 28.07.2022 tarihli komisyon toplantısında karara bağlanan planlar.

Sadullah KELEŞ  
İmar ve Bayındırlık Komisyon Başkanı

Kocaeli Büyükşehir Belediyesi tarafından Fotogrametrik yöntemle yapılmış Kocaeli İline ait 1/1000 ölçekli sayısal Halihazır Harita 3194 sayılı İmar Kanununun 7/a maddesine göre inceleni ve onandı.  
17-06-2011



Başkan Adına  
GÖKMEN MİNGÖÇ  
İmar ve Şehircilik Dairesi Başkanı



1:1000

Koordinatlar ve pafta bölümlenmesi en son güncellenmiş TUTGA'ya bağlı 2005.0 epogunda, GRS80 elipsoidi ve Transversal Mercator (TM) izdüşümünde düzenlenmiştir.

Mayıs 2010 tarihinde çekilen renkli hava fotoğraflarından üretilmiştir. Yapılar sapak çizgileriyle gösterilmiştir.

Yüklenici Firma : KUTLUBEY HARİTA A.Ş.  
ÇETINKAYA İMAR A.Ş.  
(Ortak Girişim)

PROJE YÖNETİCİSİ

ALTAN ÇETINKAYA

Harita Mühendisi

Harita Mühendisi  
Harita Yüksek Mühendisi  
Harita Yüksek Mühendisi

Harita Mühendisi

SELİM SAYDAN

Harita Mühendisi

Harita Yüksek Mühendisi

KONTROL

HALİHAZIR HARİTA ŞEFİ

İSMAIL SEYREK

Harita Mühendisi

Harita Mühendisi

DİLEK AYDIN

Harita Yüksek Mühendisi

Harita Yüksek Mühendisi

Harita Mühendisi

EŞREF AKIŞ

Harita Yüksek Mühendisi

Harita Yüksek Mühendisi

Harita Mühendisi

HAKAN İLHAN

Harita Yüksek Mühendisi

Harita Yüksek Mühendisi

PROJE YÖNETİCİSİ

HARİTA ŞUBE MÜDÜRÜ V.


SERKAN ÖZÜR

Harita Mühendisi

KARTEPE İLÇESİ (Arslanbey Beldesi) G24-d-01-d-3-d

KOCAELİ

İlçesi : Kartepe  
 Belediyesi : Kartepe  
 Mahallesi/Köyü : Kartepe, Arslanbey, Rahmiye, ve Ateşehir Mahalleleri  
 Pafta : G24-d-06-a-1-c  
 Ada : -  
 Parsel : -  
 Konu : Suyüzeylerinin planlara işlenmesi  
 Plan Ölçeği : 1/1000 ölçekli uygulama imar planı

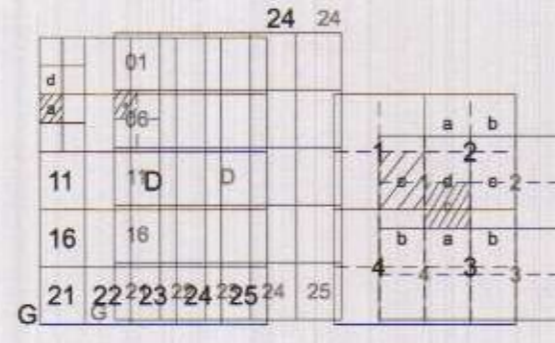

KARTEPE İLÇESİ (Karatepe Köyü)  
 KOCAELİ  
 G24-d-06-a-1-c

ONAYLI PLAN

İmar ve Şehircilik Dairesi Başkanlığı tarafından hazırlanan uygulama imar planları 18.08.2022 tarihinde tarafsız kontrol edilmiştir.

Didem BALKAN  
 Şehir Plancısı  
 Şef  
 Rahmi E. TÜMPALAY  
 Şehir Planlama Şube Müdürü

İmar ve Şehircilik Dairesi Başkanlığı tarafından hazırlanan 07.07.2022 tarih ve 2216805 sayılı Daire Başkanlığı yazısı ile Büyükşehir Belediye Meclisine sunulan planlar:


Osman GÜNLER  
 İmar ve Şehircilik Dairesi Başkanı

Büyükşehir Belediye Meclisinin 21.07.2022 tarih ve 98 sayılı gündem maddesi olarak görüşülerek Komisyonumuzun teklifine sunulan ve 28.07.2022 tarihli komisyon toplantısında karara bağlanan planlar:

Sadullah KELES  
 İmar ve Bayındırlık Komisyon Başkanı

Büyükşehir Belediye Meclisinin 18.08.2022 tarih ve 459 sayılı kararı ile onaylanan planlar:

Gökmen MENDÜCÜ  
 Başkan A.  
 Genel Sekreter Yrd.  
 Berna ABİŞ  
 Katip Üye  
 Fatma Nur ÇELİK  
 Katip Üye

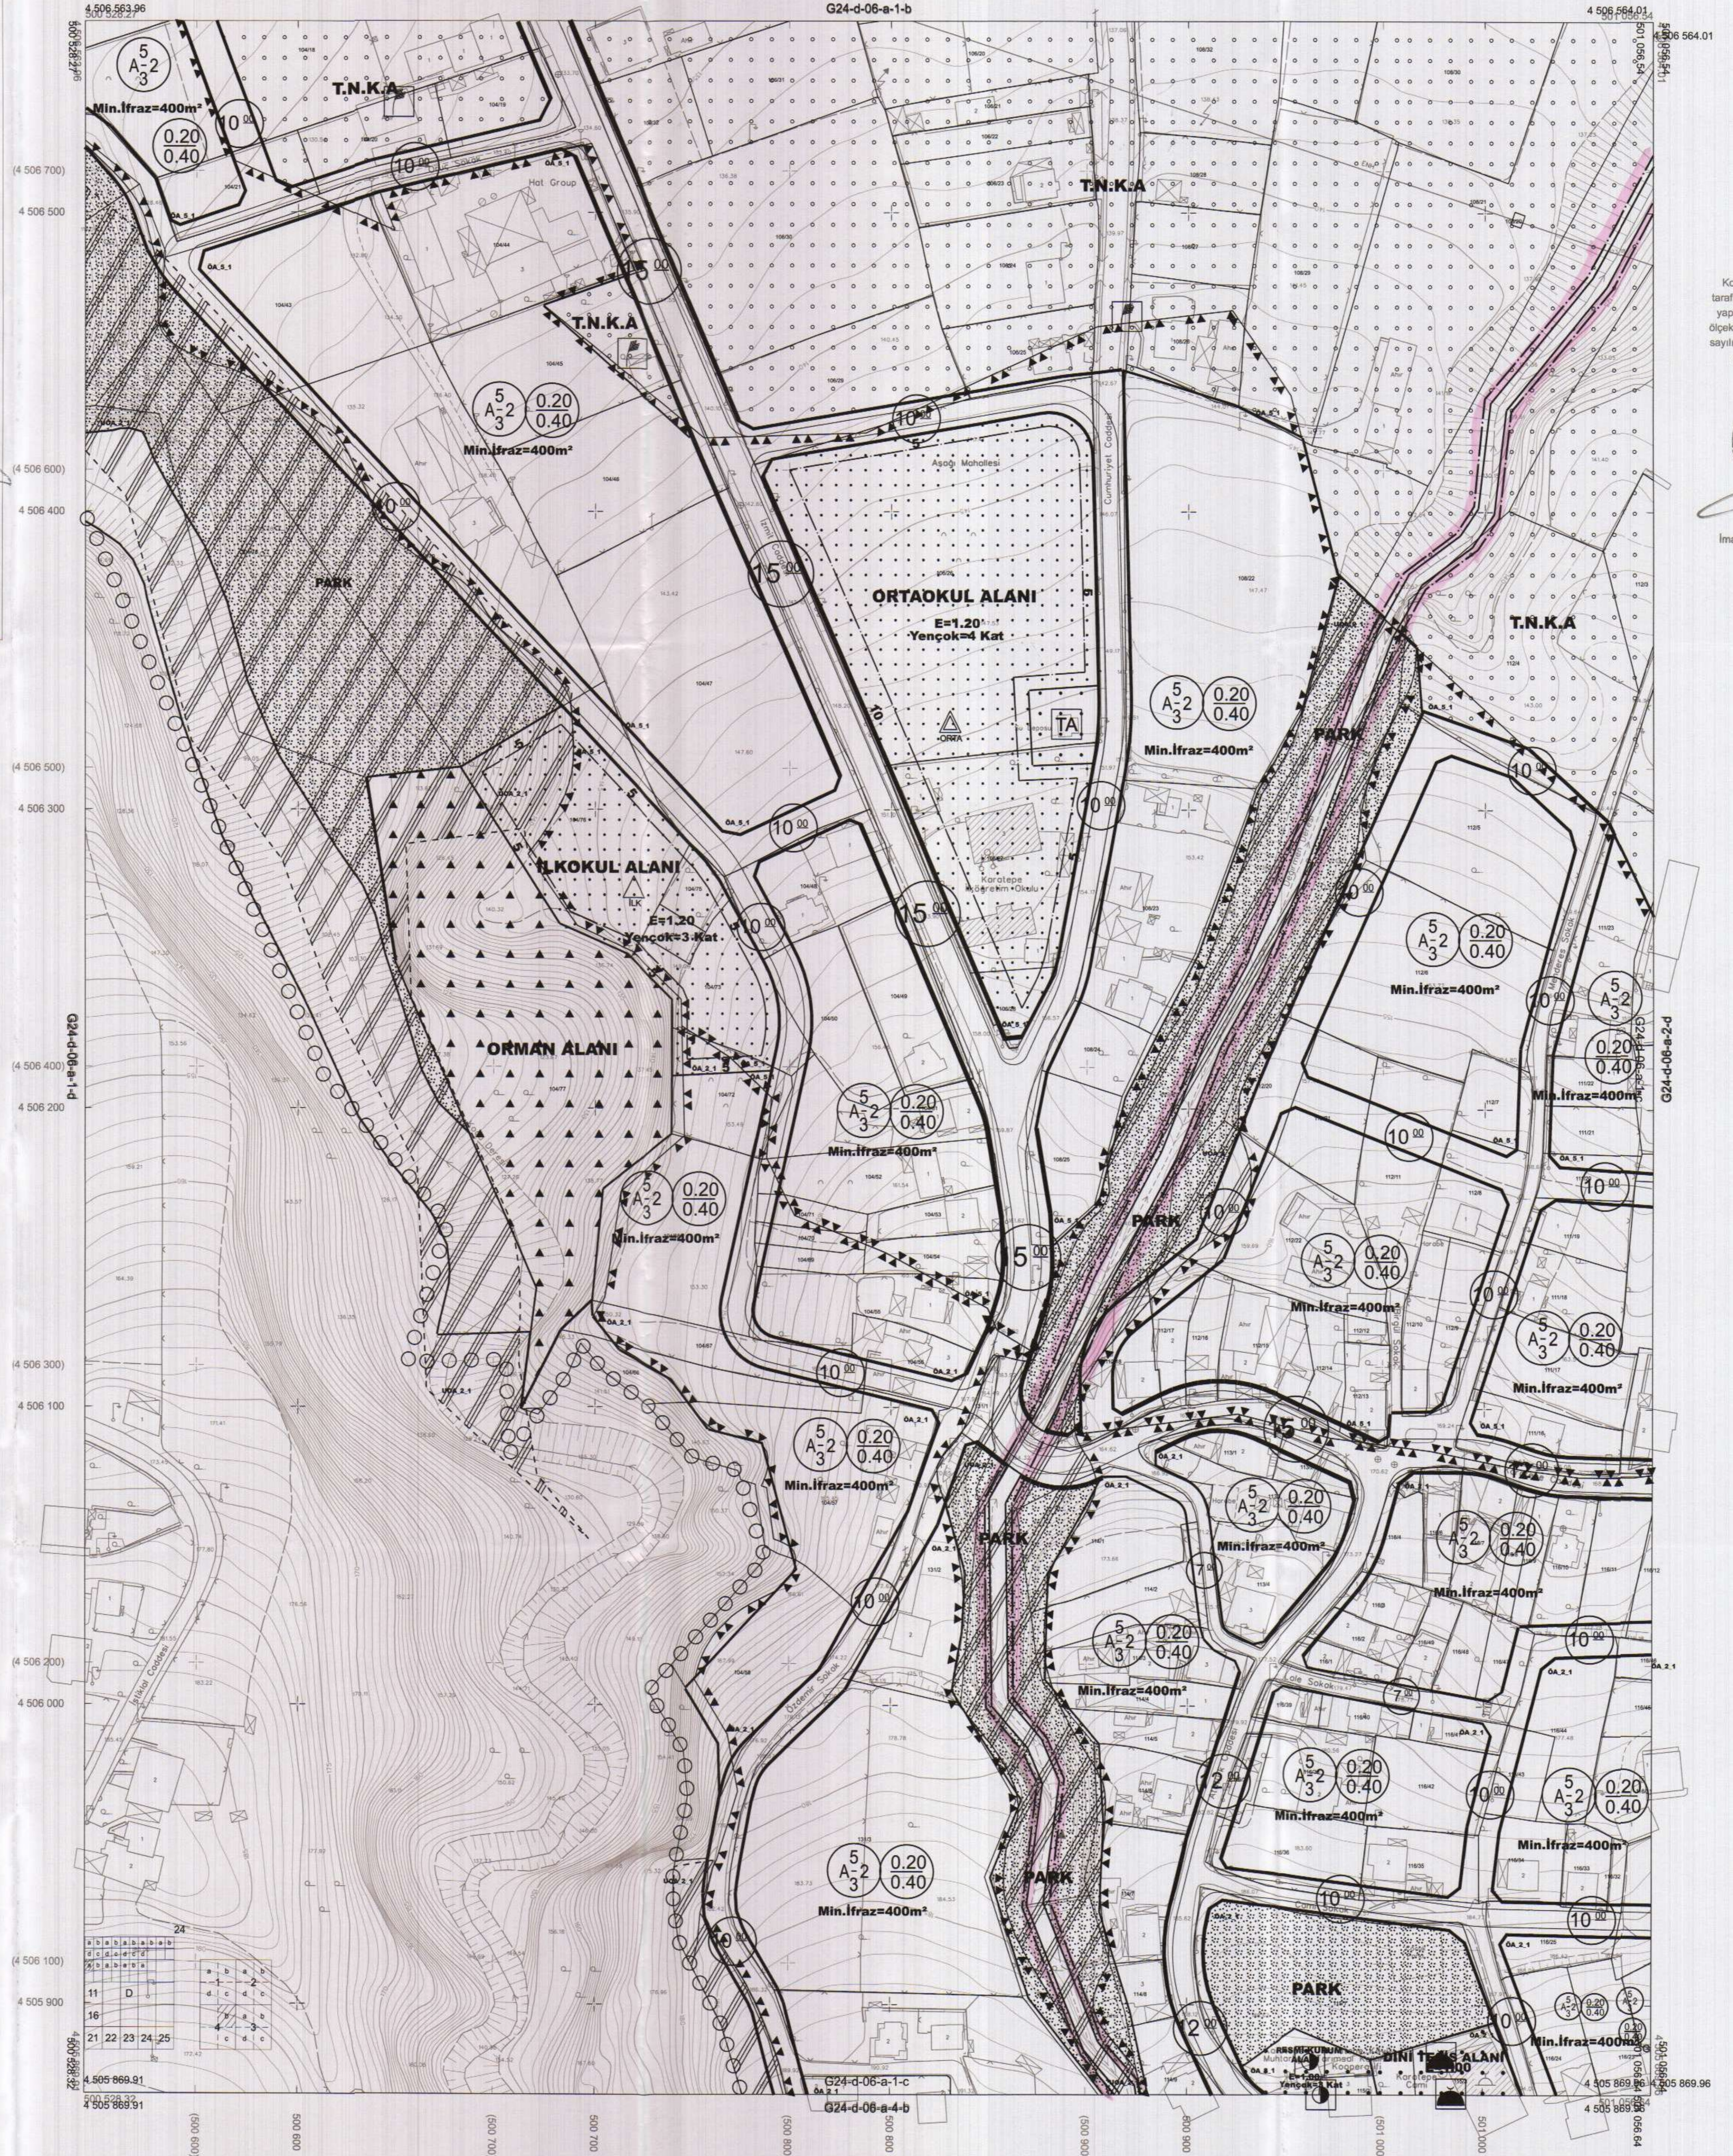

Kocaeli Büyükşehir Belediyesi tarafından Fotogrametrik yöntemle yapılan Kocaeli İline ait 1/1000 ölçekli sayısal Halihazır Harita 3194 sayılı İmar Kanununun 7/a maddesine göre incelendi ve onandı.  
 17-06-2011



Başkan Adına  
 GÖKMEN MENDÜCÜ  
 İmar ve Şehircilik Dairesi Başkanı

KARTEPE İLÇESİ (Karatepe Köyü) G24-d-06-a-1-c

KOCAELİ

1:1000

Koordinatlar ve pafta bölünmesi en son güncellenmiş TUTGA'ya bağlı 2005.0 epeğünde, GRS80 elipsoid ve Transversal Mercator (TM) izdüşümünde düzenlenmiştir.

Mayıs 2010 tarihinde çekilen renkli hava fotoğraflarından üretilmiştir. Yapılar saçak çizgileriyle gösterilmiştir.

Yüklenici Firma : KUTLUBEY HARİTA A.Ş.  
 ÇETİNKAYA İMAR A.Ş.  
 (Ortak Girişimi)

PROJE YÖNETİCİSİ  
 ALTAN ÇETİNKAYA  
 Harita Mühendisi


Harita Mühendisi  
 Harita Yüksek Mühendisi  
 Harita Yüksek Mühendisi

SELİM SAYDAN  
 DİLEK AYDIN  
 EŞREF AKIŞ  
 HAKAN İLHAN

KONTROL  
 HALIHAZIR HARİTA ŞEFİ  
 İSMAIL SEYREK  
 Harita Mühendisi

PROJE YÖNETİCİSİ  
 HARİTA ŞUBE MÜDÜRÜ V.  
 SERHAN OKUR  
 Harita Yüksek Mühendisi

İlçesi : Kartepe  
 Belediyesi : Kartepe  
 Mahallesi/Köyü : Kartepe, Arslanbey, Rahmiye, ve Atagöhr Mahalleleri  
 Pafta : G24-d-01-d-3-a  
 Ada : -  
 Parsel : -  
 Konu : Süzözyerinin planlara işlenmesi  
 Plan Ölçeği : 1/1000 ölçekli uygulama imar planı

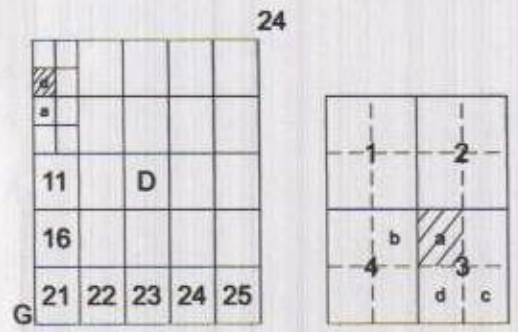

KARTEPE  
 0  
 G24-d-01-d-3-a

ONAYLI PLAN

İmar ve Şehircilik Dairesi Başkanlığı tarafından hazırlanan uygulama imar planları 18.08.2022 tarihinde tarafsızca kontrol edilmiştir.

İmar ve Şehircilik Dairesi Başkanlığı tarafından hazırlanan 07.07.2022 tarih ve 2216/2025 sayılı Daire Başkanlığı yazısı ile Büyükşehir Belediye Meclisine sunulan plandır.

Didem BALKAN  
 Şehir Plancısı

Emine TUBAN  
 Şehir Plancısı

Osman GÜLER  
 İmar ve Şehircilik Dairesi Başkanı

Rahmi E. TÜMPALAY  
 Şehir Planlama Şube Müdürü

Büyükşehir Belediye Meclisinin 21.07.2022 tarih ve 98 sayılı gündem maddesi olarak görüşülerek Komisyonumuzun tetkikine sunulan ve 28.07.2022 tarihli komisyon toplantısında karara bağlanan plandır.

Büyükşehir Belediye Meclisinin 18.08.2022 tarih 459 sayılı kararı ile onaylanan plandır.


Başkan Yardımcısı

Berna ABİŞ  
 Katip Üye

Fatma Nur ÇELİK  
 Katip Üye

Sadullah KELEŞ

İmar ve Bayındırlık Komisyon Başkanı

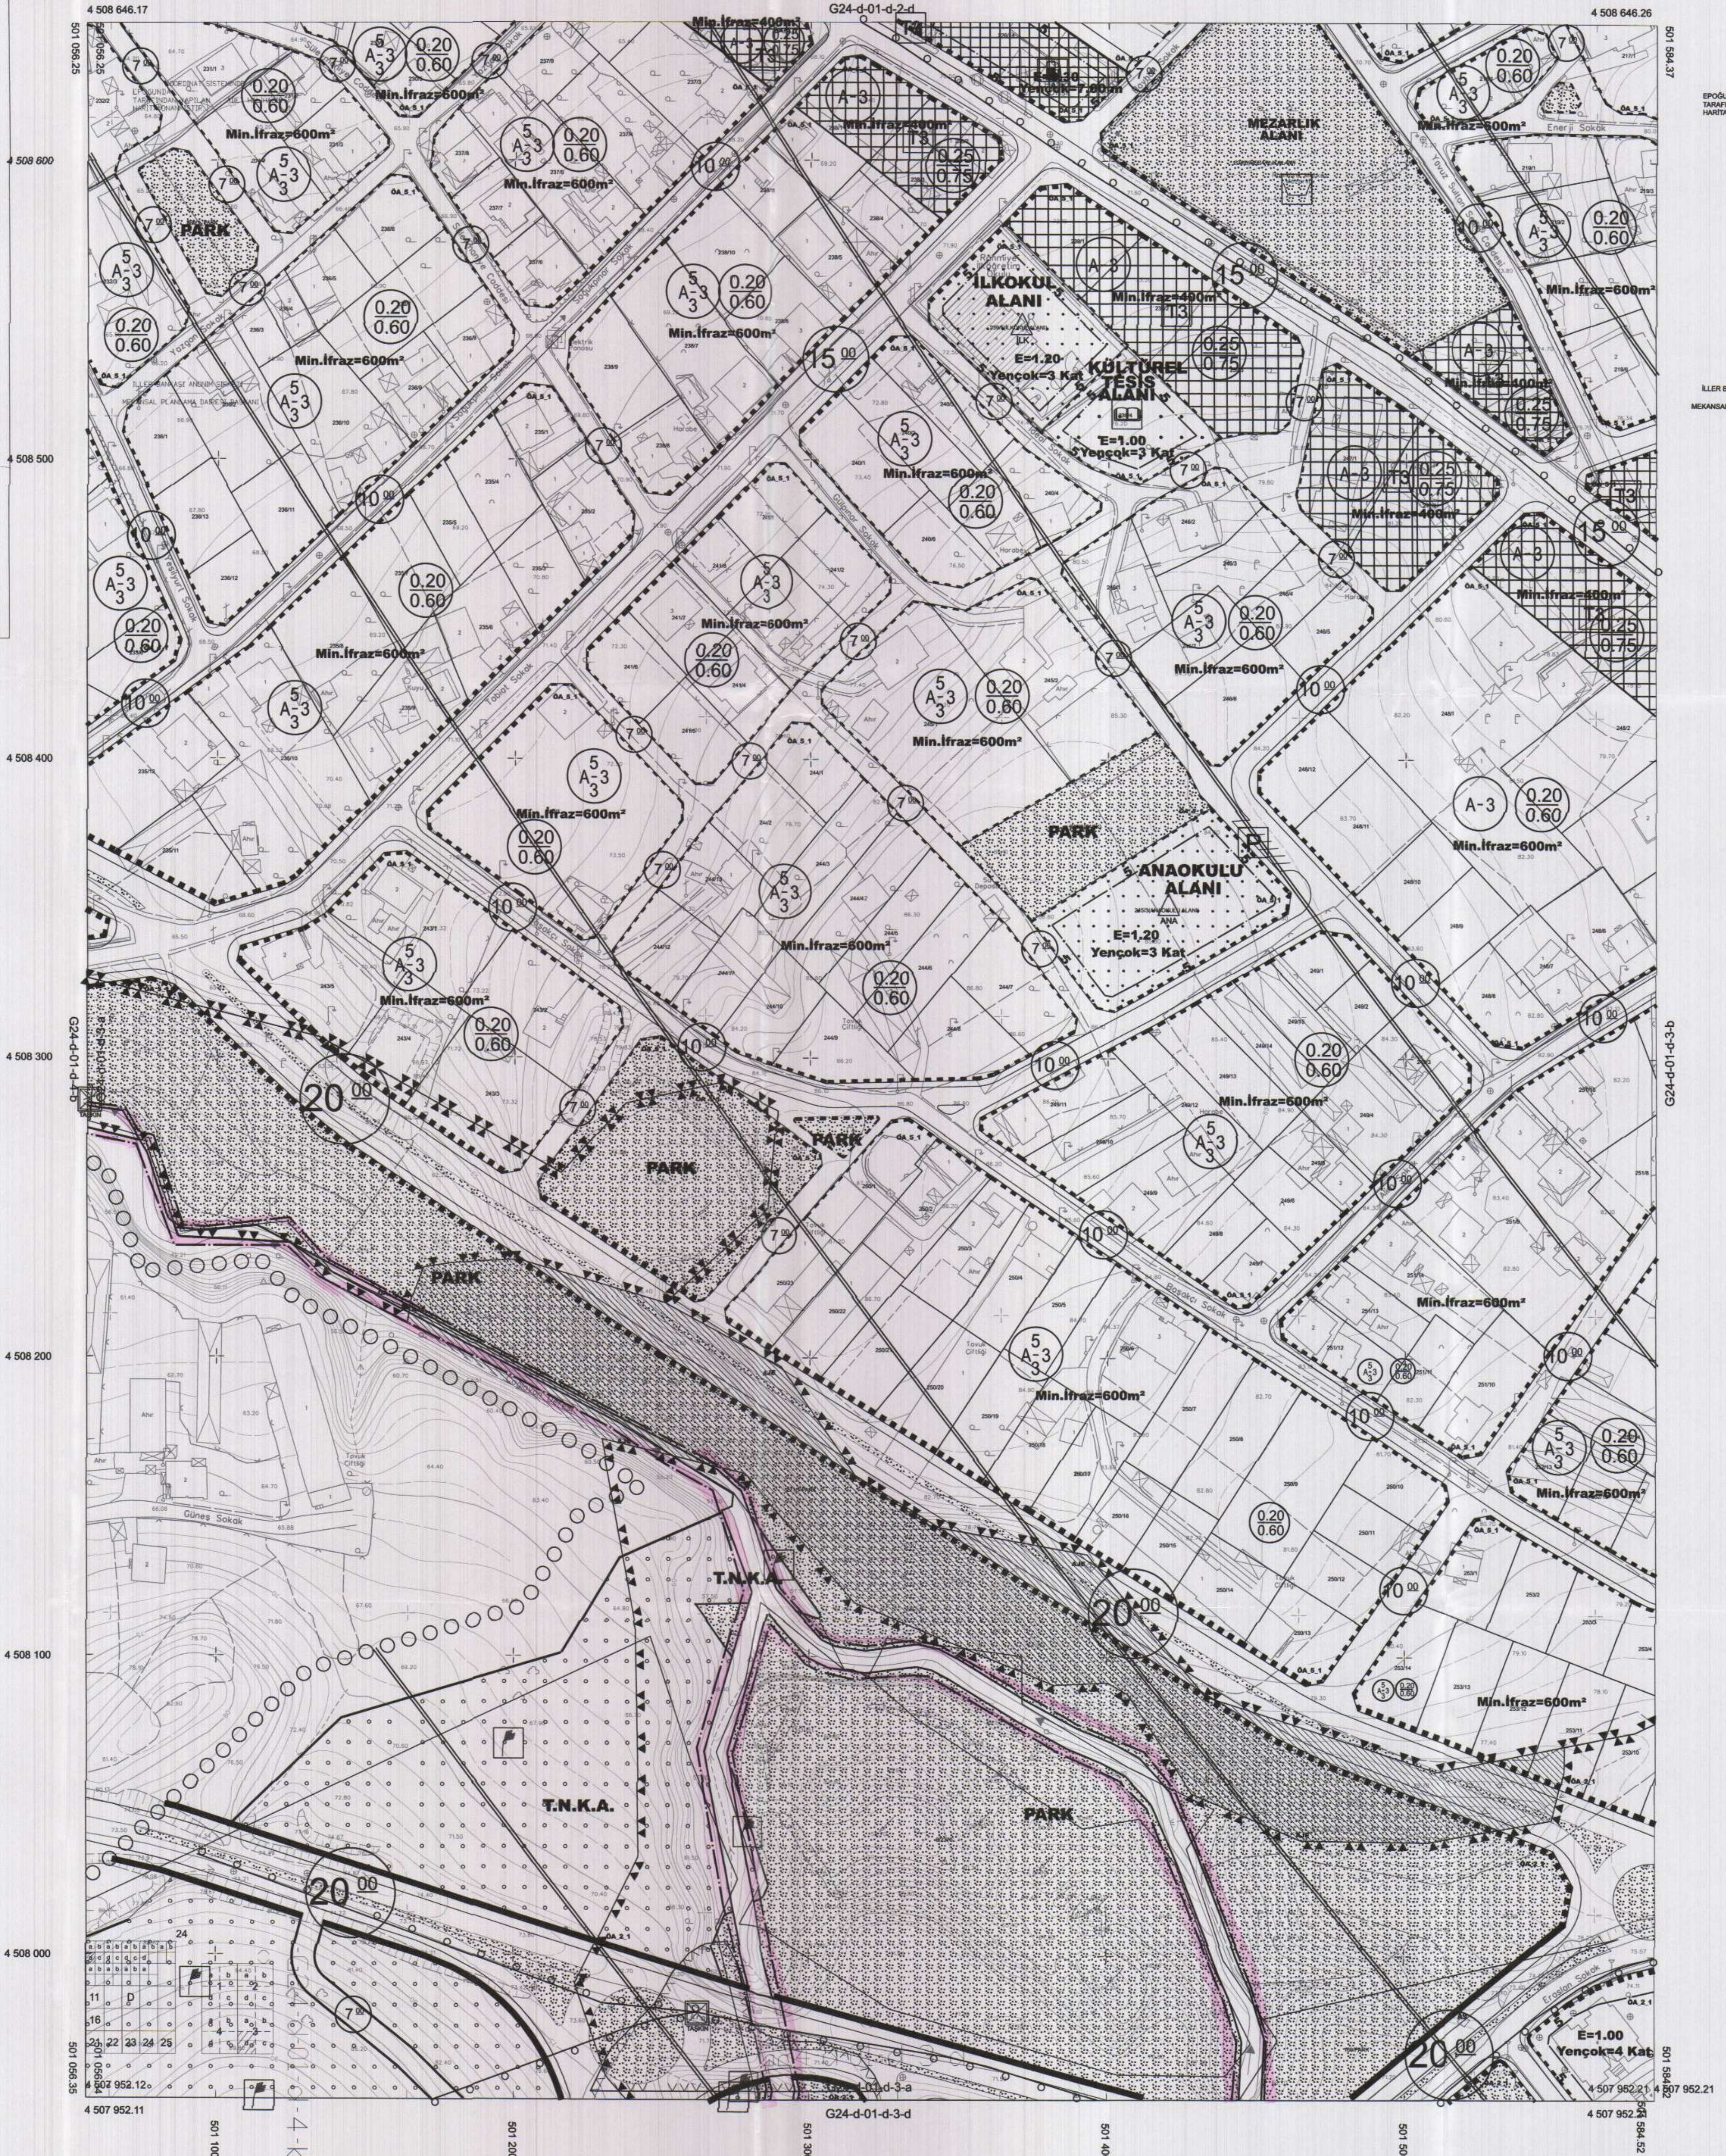


KOORDİNAT SİSTEMİNDE VE EPOĞUNDA TANIMLANAN YERLER HARİTA OLMAMISDIR. ADET HALIHAZIR

İLLER BAKANLIĞI ANONİM ŞİRKETİ  
 MEKANAL PLANLAMA DAİRESİ BAŞKANI

1/1 TARİHİNDE ÇEKİLEN HAVA FOTOĞRAFLARININ DİZİLEN PAFTALARDA, KİMYETLENDİRME VE VERSEL SÖZLEŞİME BİNA ÜZÜ ÇATI DİREKLERİNİN YAPILMIŞTIR. NOT FOTOGRAFİTRİK BİLEDE YAZILACAK

1/1000

İlçesi : Kartepe  
 Belediyesi : Kartepe  
 Mahallesi/Köyü : Kartepe, Arslanbey, Rahmiye, ve Ataşehir Mahalleleri  
 Pafta : G24-d-06-a-2-a  
 Ada : -  
 Parsel : -  
 Konu : Suyüzeylemlerinin planlara işlenmesi  
 Plan Ölçeği : 1/1000 ölçekli uygulama imar planı

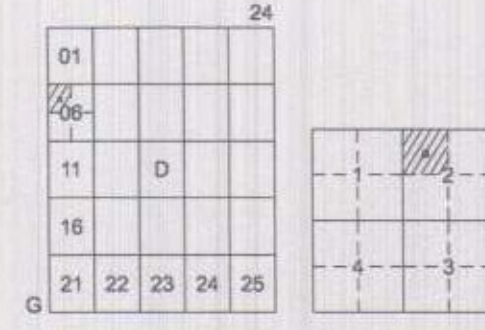

KARTEPE İLÇESİ (Kartepe Köyü)  
 KOCAELİ  
 G24-d-06-a-2-a

ONAYLI PLAN

İmar ve Şehircilik Dairesi Başkanlığı tarafından hazırlanan uygulama imar planları 18.08.2022 tarihinde tarafsız kontrol edilmiştir.

Didem ŞALKAN  
 Şehir Plancısı  
 Emre TOSKAN  
 Şehir Plancısı  
 Şef  
 Rahmi E. TÜMPALAY  
 Şehir Planlama Şube Müdürü

İmar ve Şehircilik Dairesi Başkanlığı tarafından hazırlanan 07.07.2022 tarih ve 2216805 sayılı Daire Başkanlığı yazısı ile Büyükşehir Belediye Meclisine sunulan planlar.


Osmay GÜNEŞ  
 İmar ve Şehircilik Dairesi Başkanı

Büyükşehir Belediye Meclisinin 21.07.2022 tarih ve 98 sayılı gündem maddesi olarak görüşülerek Komisyonumuzun teklifine sunulmuş ve 28.07.2022 tarihli komisyon toplantısında kararına bağlanmış planlardır.

Adullah KELEŞ  
 İmar ve Bayındırlık Komisyon Başkanı

Büyükşehir Belediye Meclisinin 18.08.2022 tarih ve 459 sayılı kararı ile onaylanan planlardır.

Özlem AYDIN  
 Başkan A. Genel Sekreter Yard.  
 Berna ABLIŞ  
 Katip Üye  
 Fatma Nur ÇELİK  
 Katip Üye

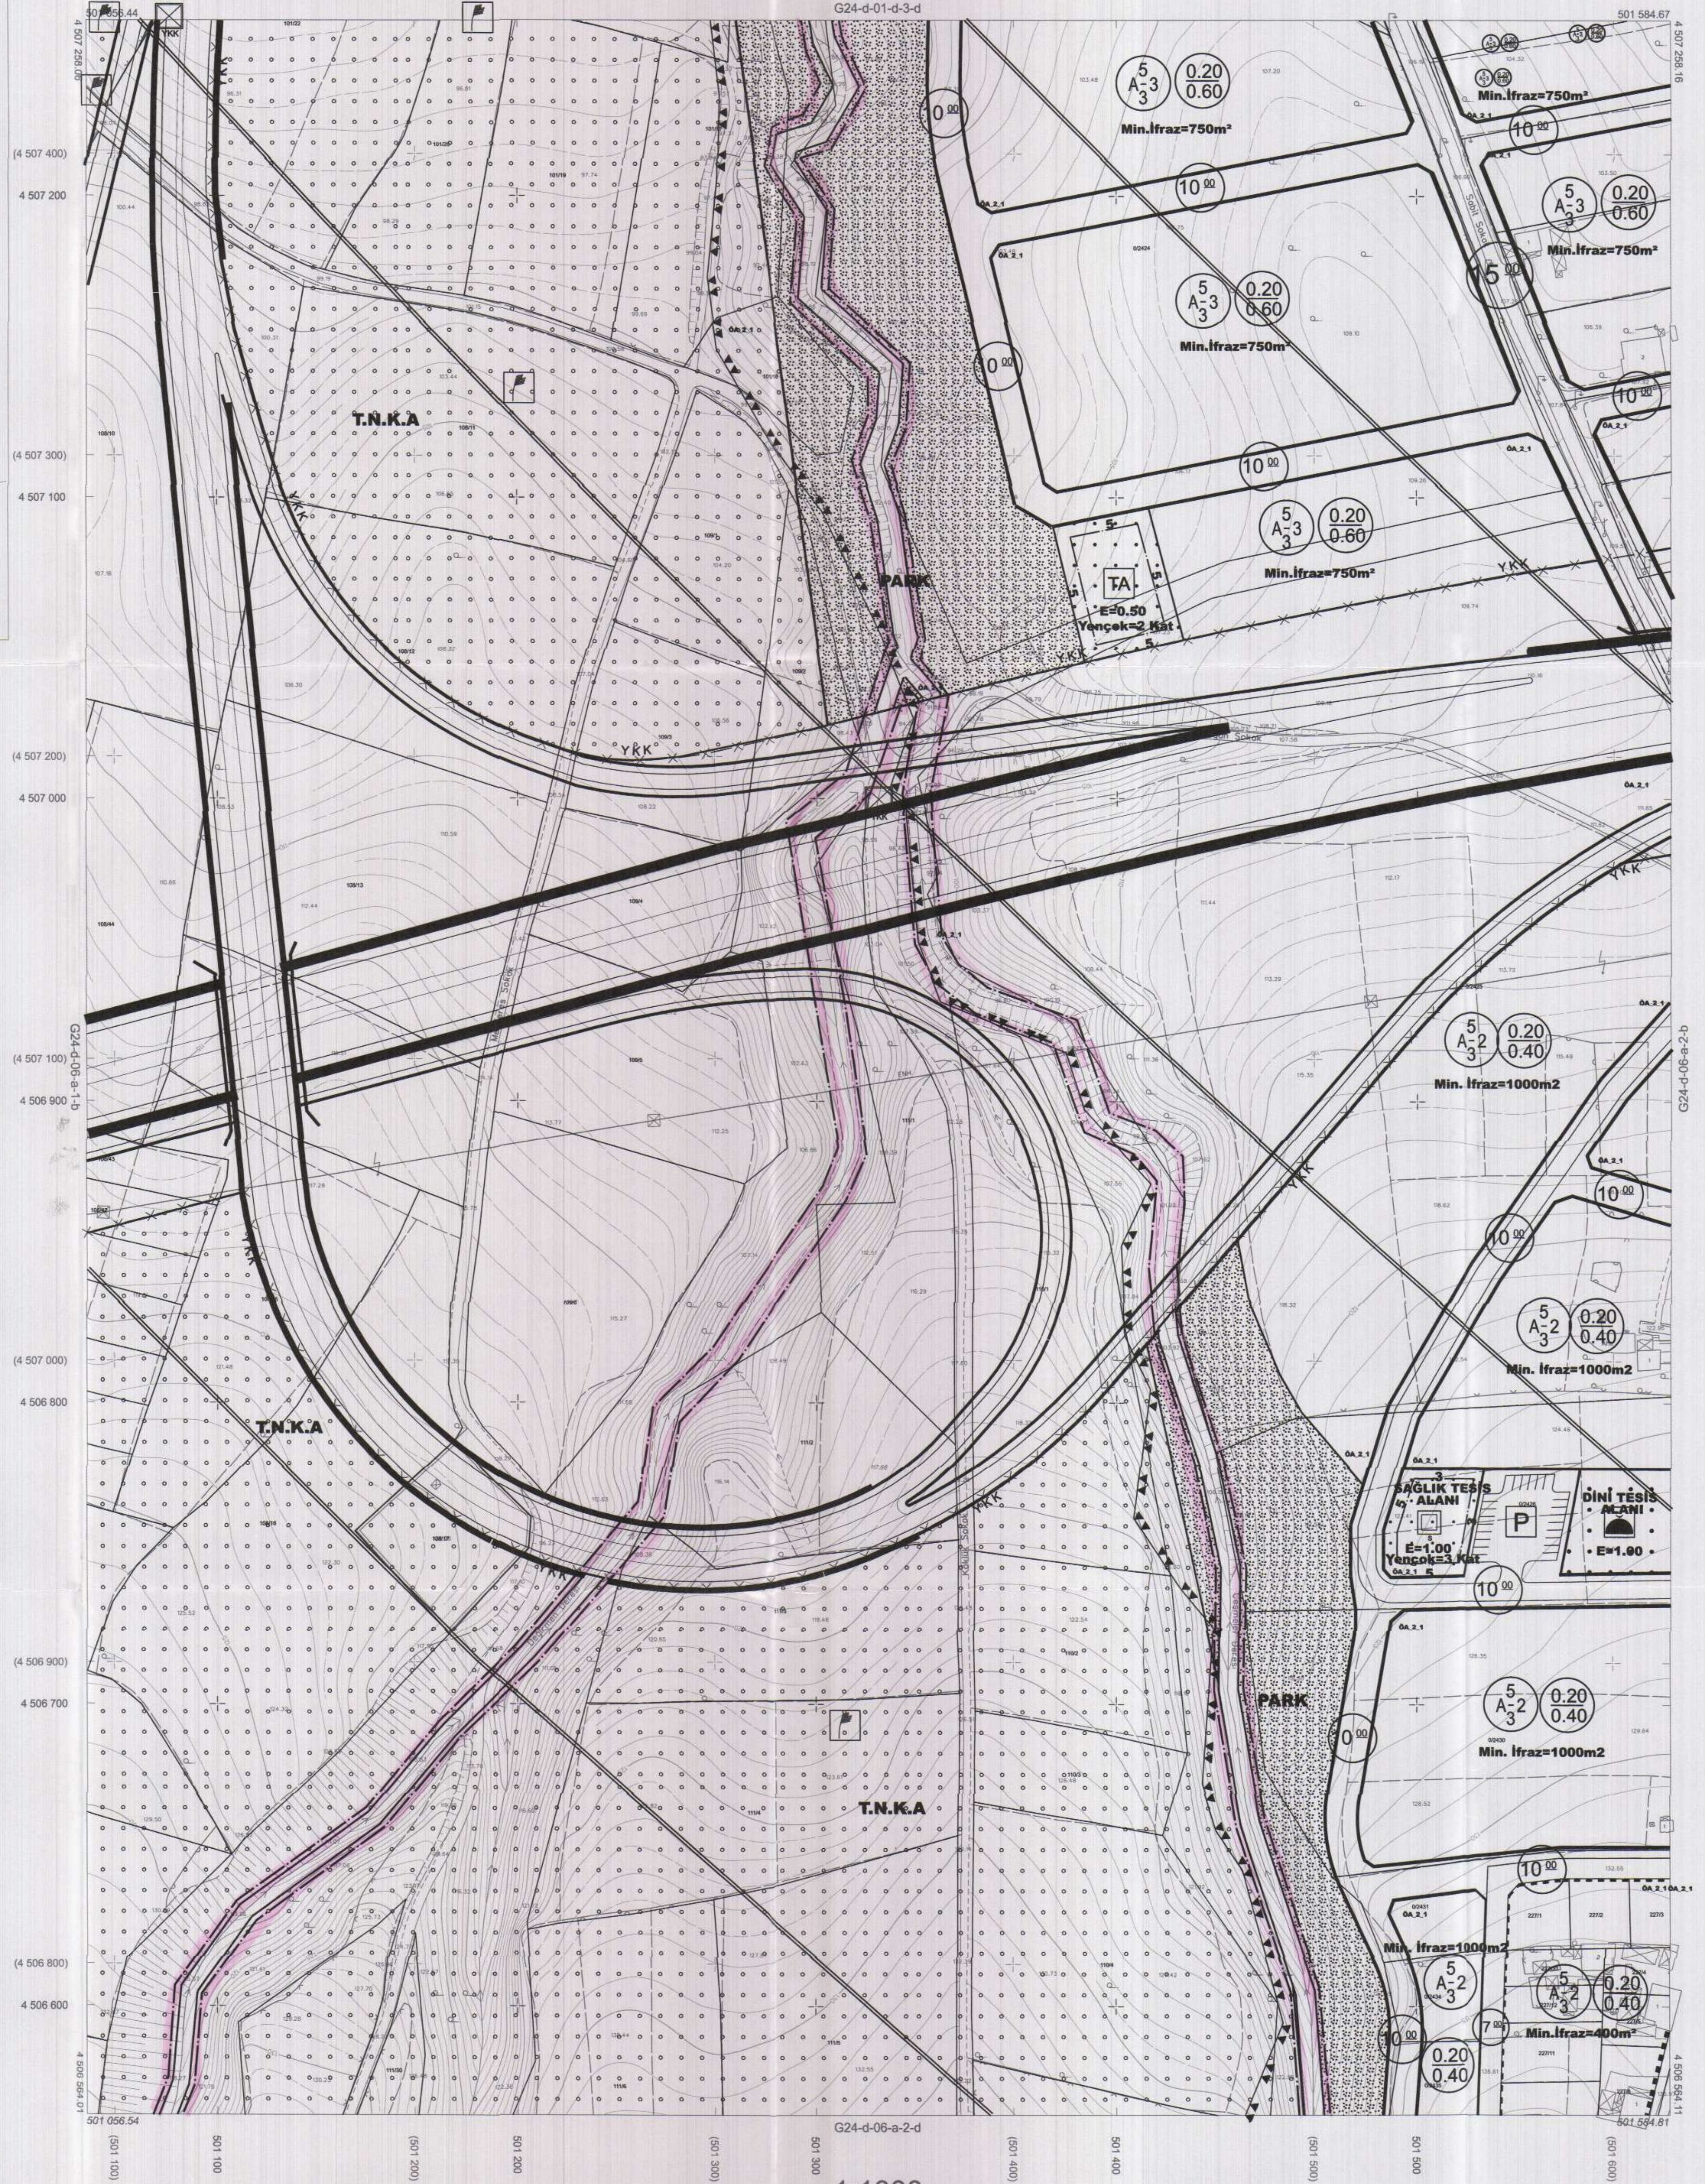

Kocaeli Büyükşehir Belediyesi tarafından Fotogrametrik yöntemle yapılan Kartepe İlçe Haritası 1/1000 ölçekli sayısal Halihazır Haritası 3194 sayılı İmar Kanununun 7/a maddesine göre incelendi ve onandı.

17-06-2011



Başkan Adına  
 ÖZKAN MENDİLİ  
 İmar ve Şehircilik Dairesi Başkanı

Koordinatlar ve pafta bölümlenmesi en son güncellenmiş TUTGA'ya bağlı 2005.0 topoğrafya, GRS80 elipsoidi ve Transversal Mercator (TM) izdüşümünde düzenlenmiştir.

Mayıs 2010 tarihinde çekilen renkli hava fotoğraflarından üretilmiştir. Yapılar sağa dönük çizilmiştir.

Yüklenici Firma : KUTLUBEY HARİTAA.Ş.  
 ÇETİNKAYA İMAR A.Ş.  
 (Ortak Girişimi)

PROJE YÖNETİCİSİ

ALTAN ÇETİNKAYA

Harita Mühendisi

Harita Yüksek Mühendisi

Harita Yüksek Mühendisi

1:1000

Harita Mühendisi

Harita Mühendisi

Harita Yüksek Mühendisi

Harita Yüksek Mühendisi

Harita Yüksek Mühendisi

KONTROL

SELİM SAYDAN

Harita Mühendisi

Harita Yüksek Mühendisi

Harita Yüksek Mühendisi

HALİHAZIR HARİTA ŞEFİ

İSMİL SEYREK

Harita Mühendisi

Harita Yüksek Mühendisi

Harita Yüksek Mühendisi


PROJE YÖNETİCİSİ

HARİTA ŞUBE MÜDÜRÜ V.

SERKAN OKUR

Harita Yüksek Mühendisi

İlçesi : Kartepe  
 Belediyesi : Kartepe  
 Mahallesi/Köyü : Kartepe, Arslanbey, Rahmiye, ve  
 Ataşehir Mahalleleri  
 Pafta : G24-d-01-d-4-b  
 Ada : -  
 Parsel : -  
 Konu : Suyüzyerlerinin planlara işlenmesi  
 Plan Ölçeği : 1/1000 ölçekli uygulama imar planı

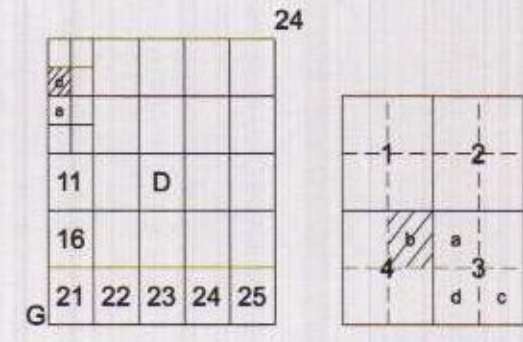

KARTEPE  
 0  
 G24-d-01-d-4-b  
 G24-d-01-d-1-c

ONAYLI PLAN

İmar ve Şehircilik Dairesi Başkanlığı tarafından  
 hazırlanan uygulama imar planları 18.08.2022  
 tarihinde tarafınca kontrol edilmiştir.

İmar ve Şehircilik Dairesi Başkanlığı tarafından  
 hazırlanan 07.07.2022 tarih ve 2216805 sayılı  
 Daire Başkanlığı yazısı ile Büyükşehir Belediye  
 Meclisine sunulan plandır.

Didem BAŞKAN  
 Şehir Planlama Şube Başkanı  
 Emine TUNAL  
 Şehir Planlama Şube Başkanı  
 Şef

Osman GÜNER  
 İmar ve Şehircilik Dairesi Başkanı

Rahmi E. TÜMPALAY  
 Şehir Planlama Şube Müdürü


Büyükşehir Belediye Meclisinin 21.07.2022 tarih  
 ve 98 sayılı gündem maddesi olarak görüşülerek  
 Komisyonumuzun tetkikine sunulan ve 28.07.2022  
 tarihli komisyon toplantısında karara bağlanan plandır.

Büyükşehir Belediye Meclisinin 18.08.2022 tarih  
 ve 459 sayılı kararı ile onaylanan plandır.

Büyükşehir Belediye Meclisinin 21.07.2022 tarih  
 ve 98 sayılı gündem maddesi olarak görüşülerek  
 Komisyonumuzun tetkikine sunulan ve 28.07.2022  
 tarihli komisyon toplantısında karara bağlanan plandır.

Sadullah KELEŞ  
 İmar ve Bayındırlık Komisyon Başkanı

Gökmen MENGÜÇ  
 Başkan Akademi Şehirler Yrd.  
 Berna ABİŞ  
 Katip Üye  
 Fatma Nur ÇELİK  
 Katip Üye

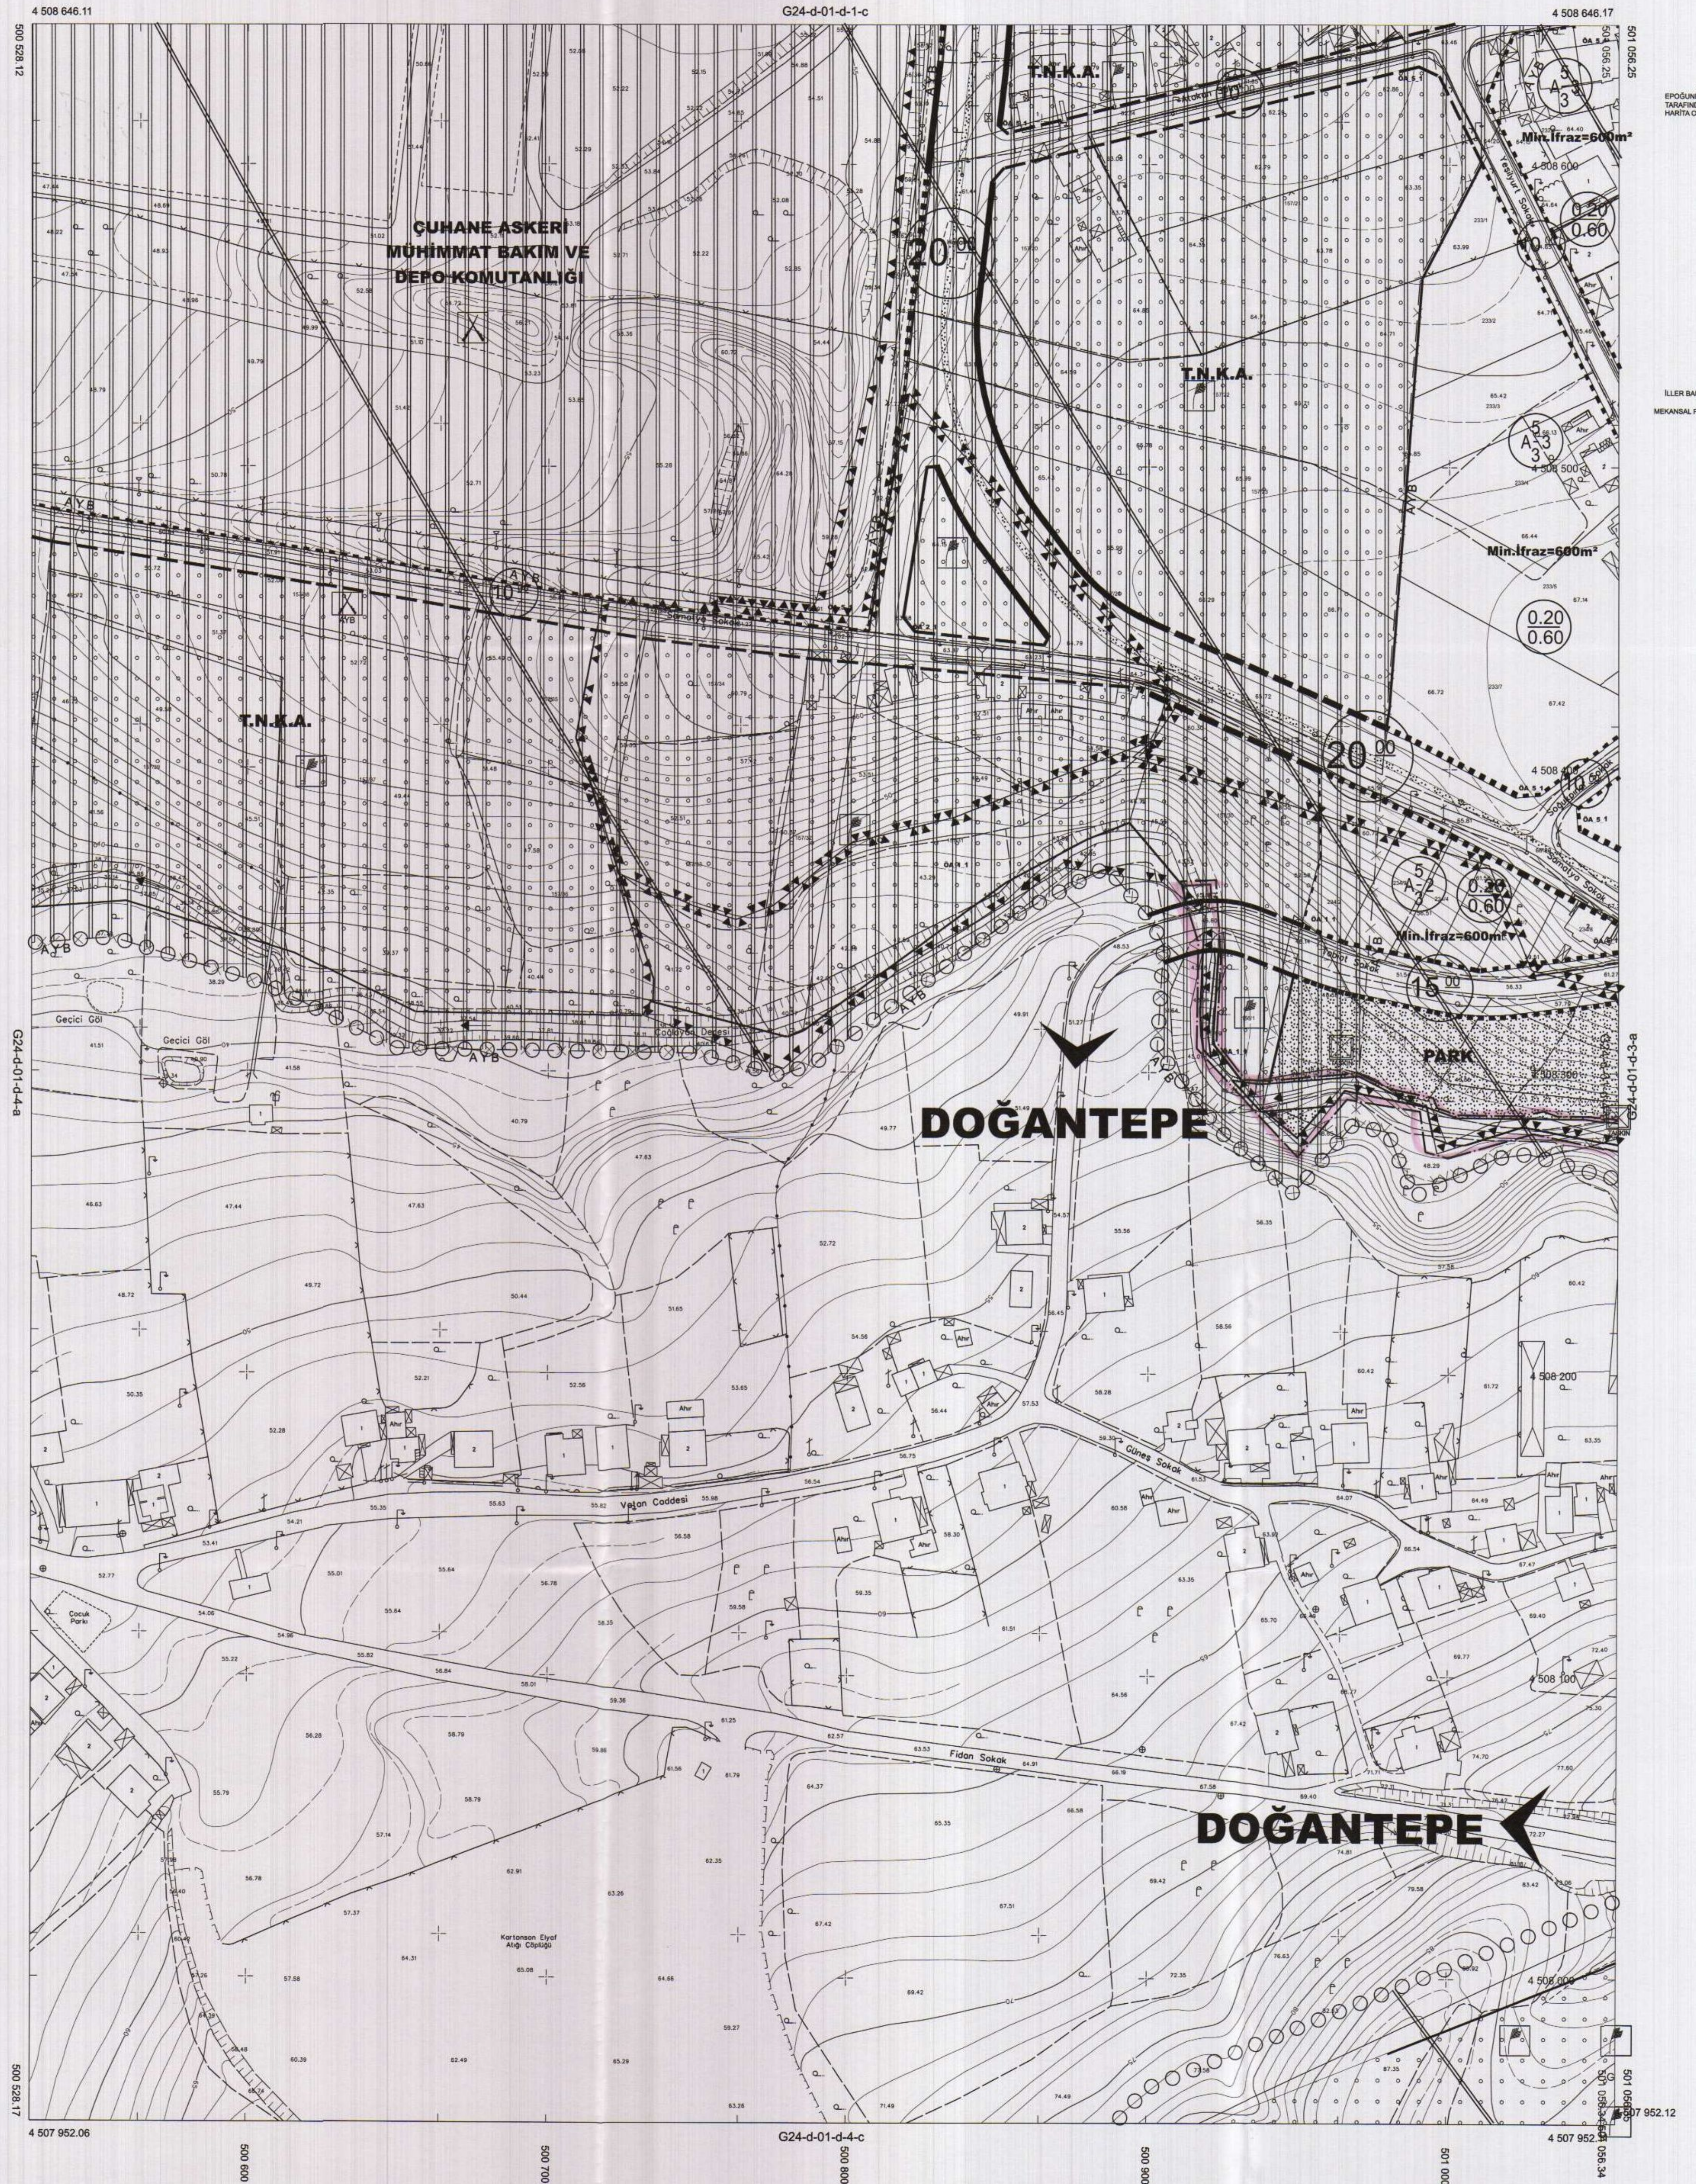

KOORDİNAT SİSTEMİNDE VE  
 EPOĞUNDA  
 TARAFINDAN YAPILAN  
 HARITA ÇİZİMİDİR.  
 ADET HALHAZIR

İLLER BANKASI ANONİM ŞİRKETİ  
 MEKANAL PLANLAMA DAİRESİ BAŞKANI