

İlçe : İzmit  
 Belediye : İzmit  
 Mahalle/Köy : Şirinepe  
 Pafta : G23-b-23-d  
 Ada : 2818  
 Parsel : 11  
 Konu : Konut Alanı Düzenlenmesi  
 Plan Ölçeği : 1/5000 ölçekli nazım imar planı

İmar ve Şehircilik Dairesi Başkanlığı tarafından hazırlanan uygulama imar planları 23.08.2022 tarihinde tarafınca kontrol edilmiştir.

Sema KILIÇ  
 Şehir Plancısı

Rahmi E. TÜMPALAY  
 Şehir Planlama Şube Müdürü

İmar ve Şehircilik Dairesi Başkanlığı tarafından hazırlanan 11.08.2022 tarih ve 2270914 sayılı Daire Başkanlığı yazısı ile Büyükşehir Belediye Meclisine sunulmuş planıdır.

Osman SÜNLER  
 İmar ve Şehircilik Dairesi Başkanı

Büyükşehir Belediye Meclisinin 18.08.2022 tarih ve 82 sayılı gündem maddesi olarak görüşülerek Komisyonumuzun tetkikine sunulan ve 22.08.2022 tarihli komisyon toplantısında karara bağlanan planıdır.

Sadullah KELES  
 İmar ve Bayındırlık Komisyon Başkanı

Büyükşehir Belediye Meclisinin 23.08.2022 tarih ve 83 sayılı kararı ile onaylanan planıdır.

Gökmen MENGÜCÜ  
 Genel Sekreter Yard.

Berna ABİŞ  
 Katip Üye

Fatma Nur ÇELİK  
 Katip Üye




01	
06	
11	B
16	
21	22 23 24 25

KOCAELİ-İZMİT

G23-b-23-d

ONAYLI PLAN

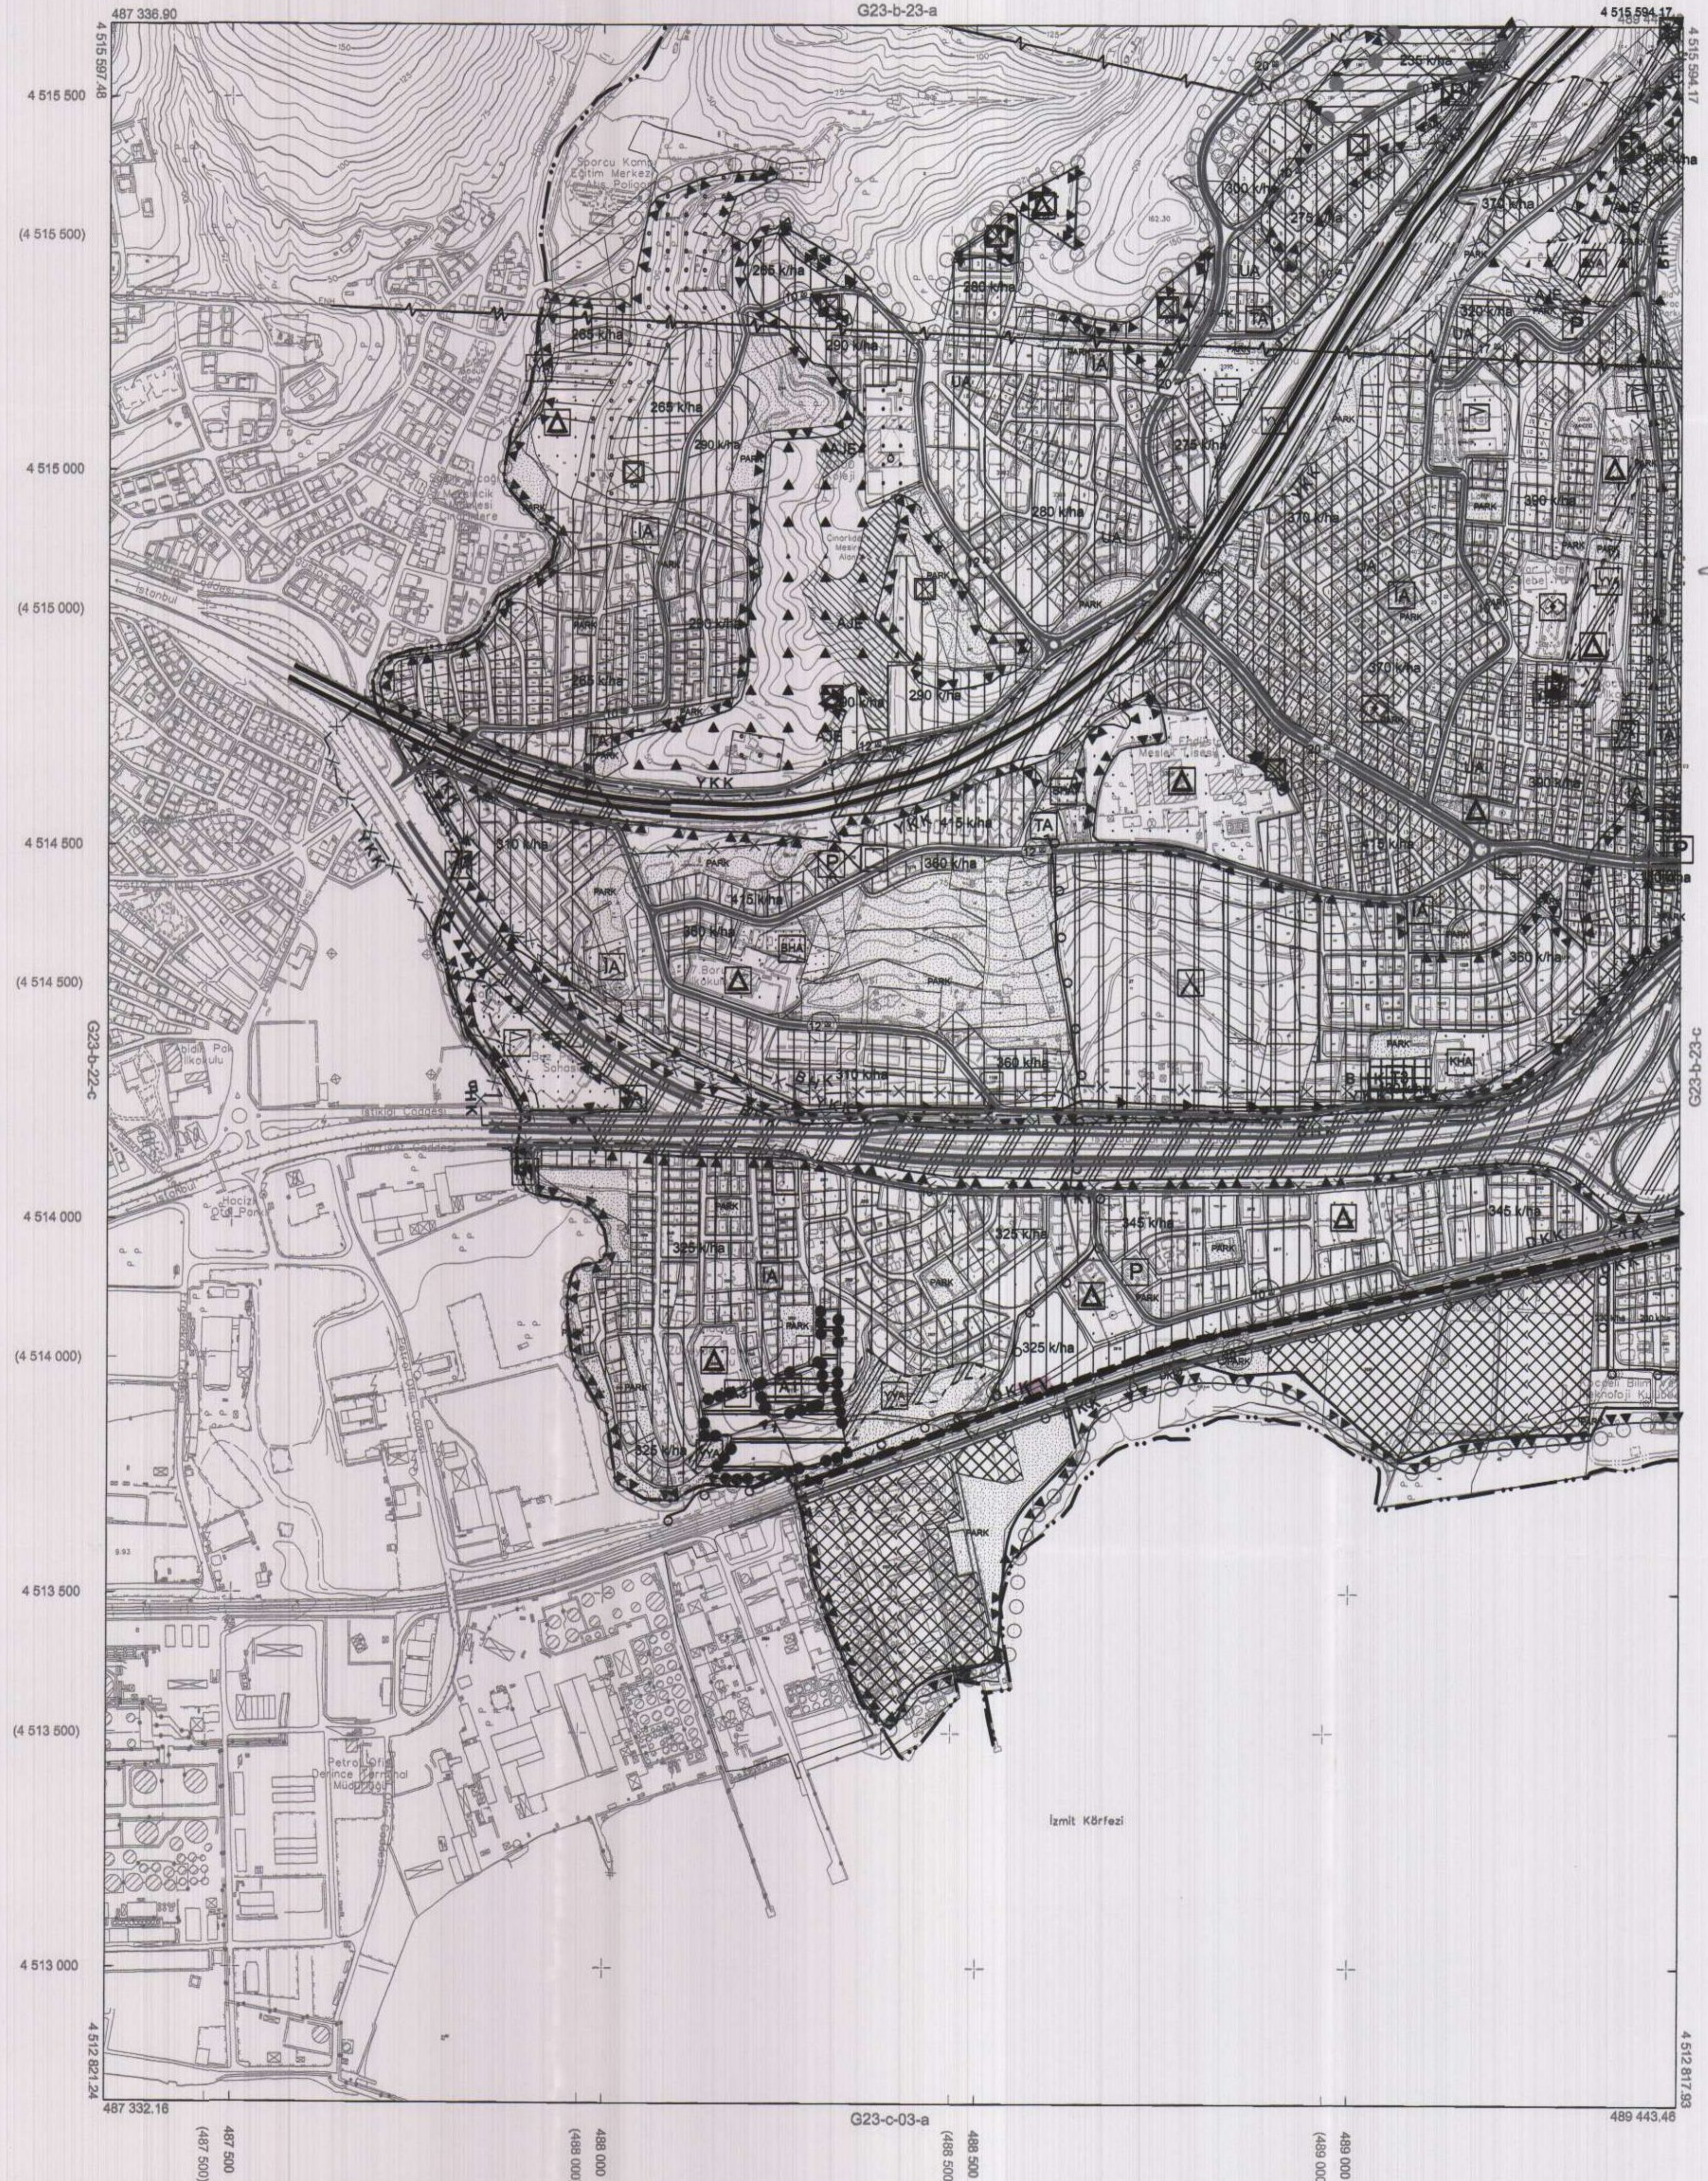

Kocaeli Büyükşehir Belediyesi tarafından Fotogrametrik yöntemle yapılan Kocaeli İline ait 1/5000 ölçekli sayısal Halihazır Harita 3194 sayılı İmar Kanununun 7/a maddesine göre incelendi ve onandı.

-1803/2019



KOCAELİ-İZMİT G23-b-23-d

Koordinatlar ve pafta bölünmesi en son güncellenmiş TUTGA'ya bağlı 2005.0 eşiğinde, GRS80 ellipsoidi ve Transversal Mercator (TM) izdüşümünde düzenlenmiştir.

Haziran 2018 tarihinde çekilen renkli hava fotoğraflarından üretilmiştir.Yapılar saçak çizgileriyle gösterilmiştir.

Yüklenici Firma : KUTLUBEY HARİTA İNŞ.MÖH.SAN.TİC.A.Ş.

PROJE YÖNETİCİSİ

ALTAN ÇETİNKAYA  
 Harita Mühendisi

DİLEK AYDIN

Harita Mühendisi

KONTROL

EŞREF AKIŞ


Harita Yüksek Mühendisi

PROJE YÖNETİCİSİ

HARİTA ŞUBE MÜDÜRÜ V.  
 SERKAN OKUR  
 Harita Yüksek Mühendisi



İlçesi : İzmit  
 Belediyesi : İzmit  
 Mahallesi/Köyü : Şirintepe  
 Pafta : G23.b.23-d.3.a  
 Ada : 2818  
 Parsel : 11  
 Konu : Konut Alanı Düzenlenmesi  
 Plan Ölçeği : 1/1000 ölçekli uygulama imar planı

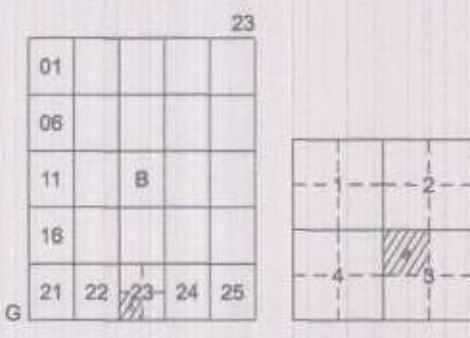

## İZMİT İLÇESİ (Saraybahçe Beldesi)

KOCAELİ

G23-b-23-d-3-a

ONAYLI PLAN

İmar ve Şehircilik Dairesi Başkanlığı tarafından hazırlanan uygulama imar planları 15/08/2022 tarihinde tarafsızca kontrol edilmiştir.

Şehircilik Dairesi Başkanı  
 Emre YILMAZ  
 Şehircilik Dairesi Başkanı  
 Osman BÜLMER  
 İmar ve Şehircilik Dairesi Başkanı

İmar ve Şehircilik Dairesi Başkanlığı tarafından hazırlanan 11.08.2022 tarih ve 22709/14 sayılı Daire Başkanlığı yazısı ile Büyükşehir Belediye Meclisine sunulan planlardır.

Osman BÜLMER  
 İmar ve Şehircilik Dairesi Başkanı

Büyükşehir Belediye Meclisinin 18.08.2022 tarih ve 82 sayılı gündem maddesi olarak görüşülerek Komisyonumuzun tetkikine sunulan ve 22.08.2022 tarihli komisyon toplantısında kararı bağlanan planlardır.

Büyükşehir Belediye Meclisinin 15/08/2022 tarih ve 116 sayılı kararı ile onaylanan planlardır.

Gökmen MENGÜÇ  
 Başkan  
 Berna ABİŞ  
 Katip Üye  
 Fatma Nur ÇELİK  
 Katip Üye

Rahmi E. TÜMPALAY  
 Şehir Planlama Şube Müdürü


Sedatullah KELES  
 İmar ve Bayındırlık Komisyon Başkanı

Kocaeli Büyükşehir Belediyesi tarafından Fotogrametrik yöntemle yapılmış Kocaeli iline ait 1/1000 ölçekli sayısal Halihazır Harita 3194 sayılı İmar Kanununun 7/a maddesine göre incelendi ve onandı.

09-09-2011



Başkan Adına  
 GÖKMEN MENGÜÇ  
 İmar ve Şehircilik Dairesi Başkanı

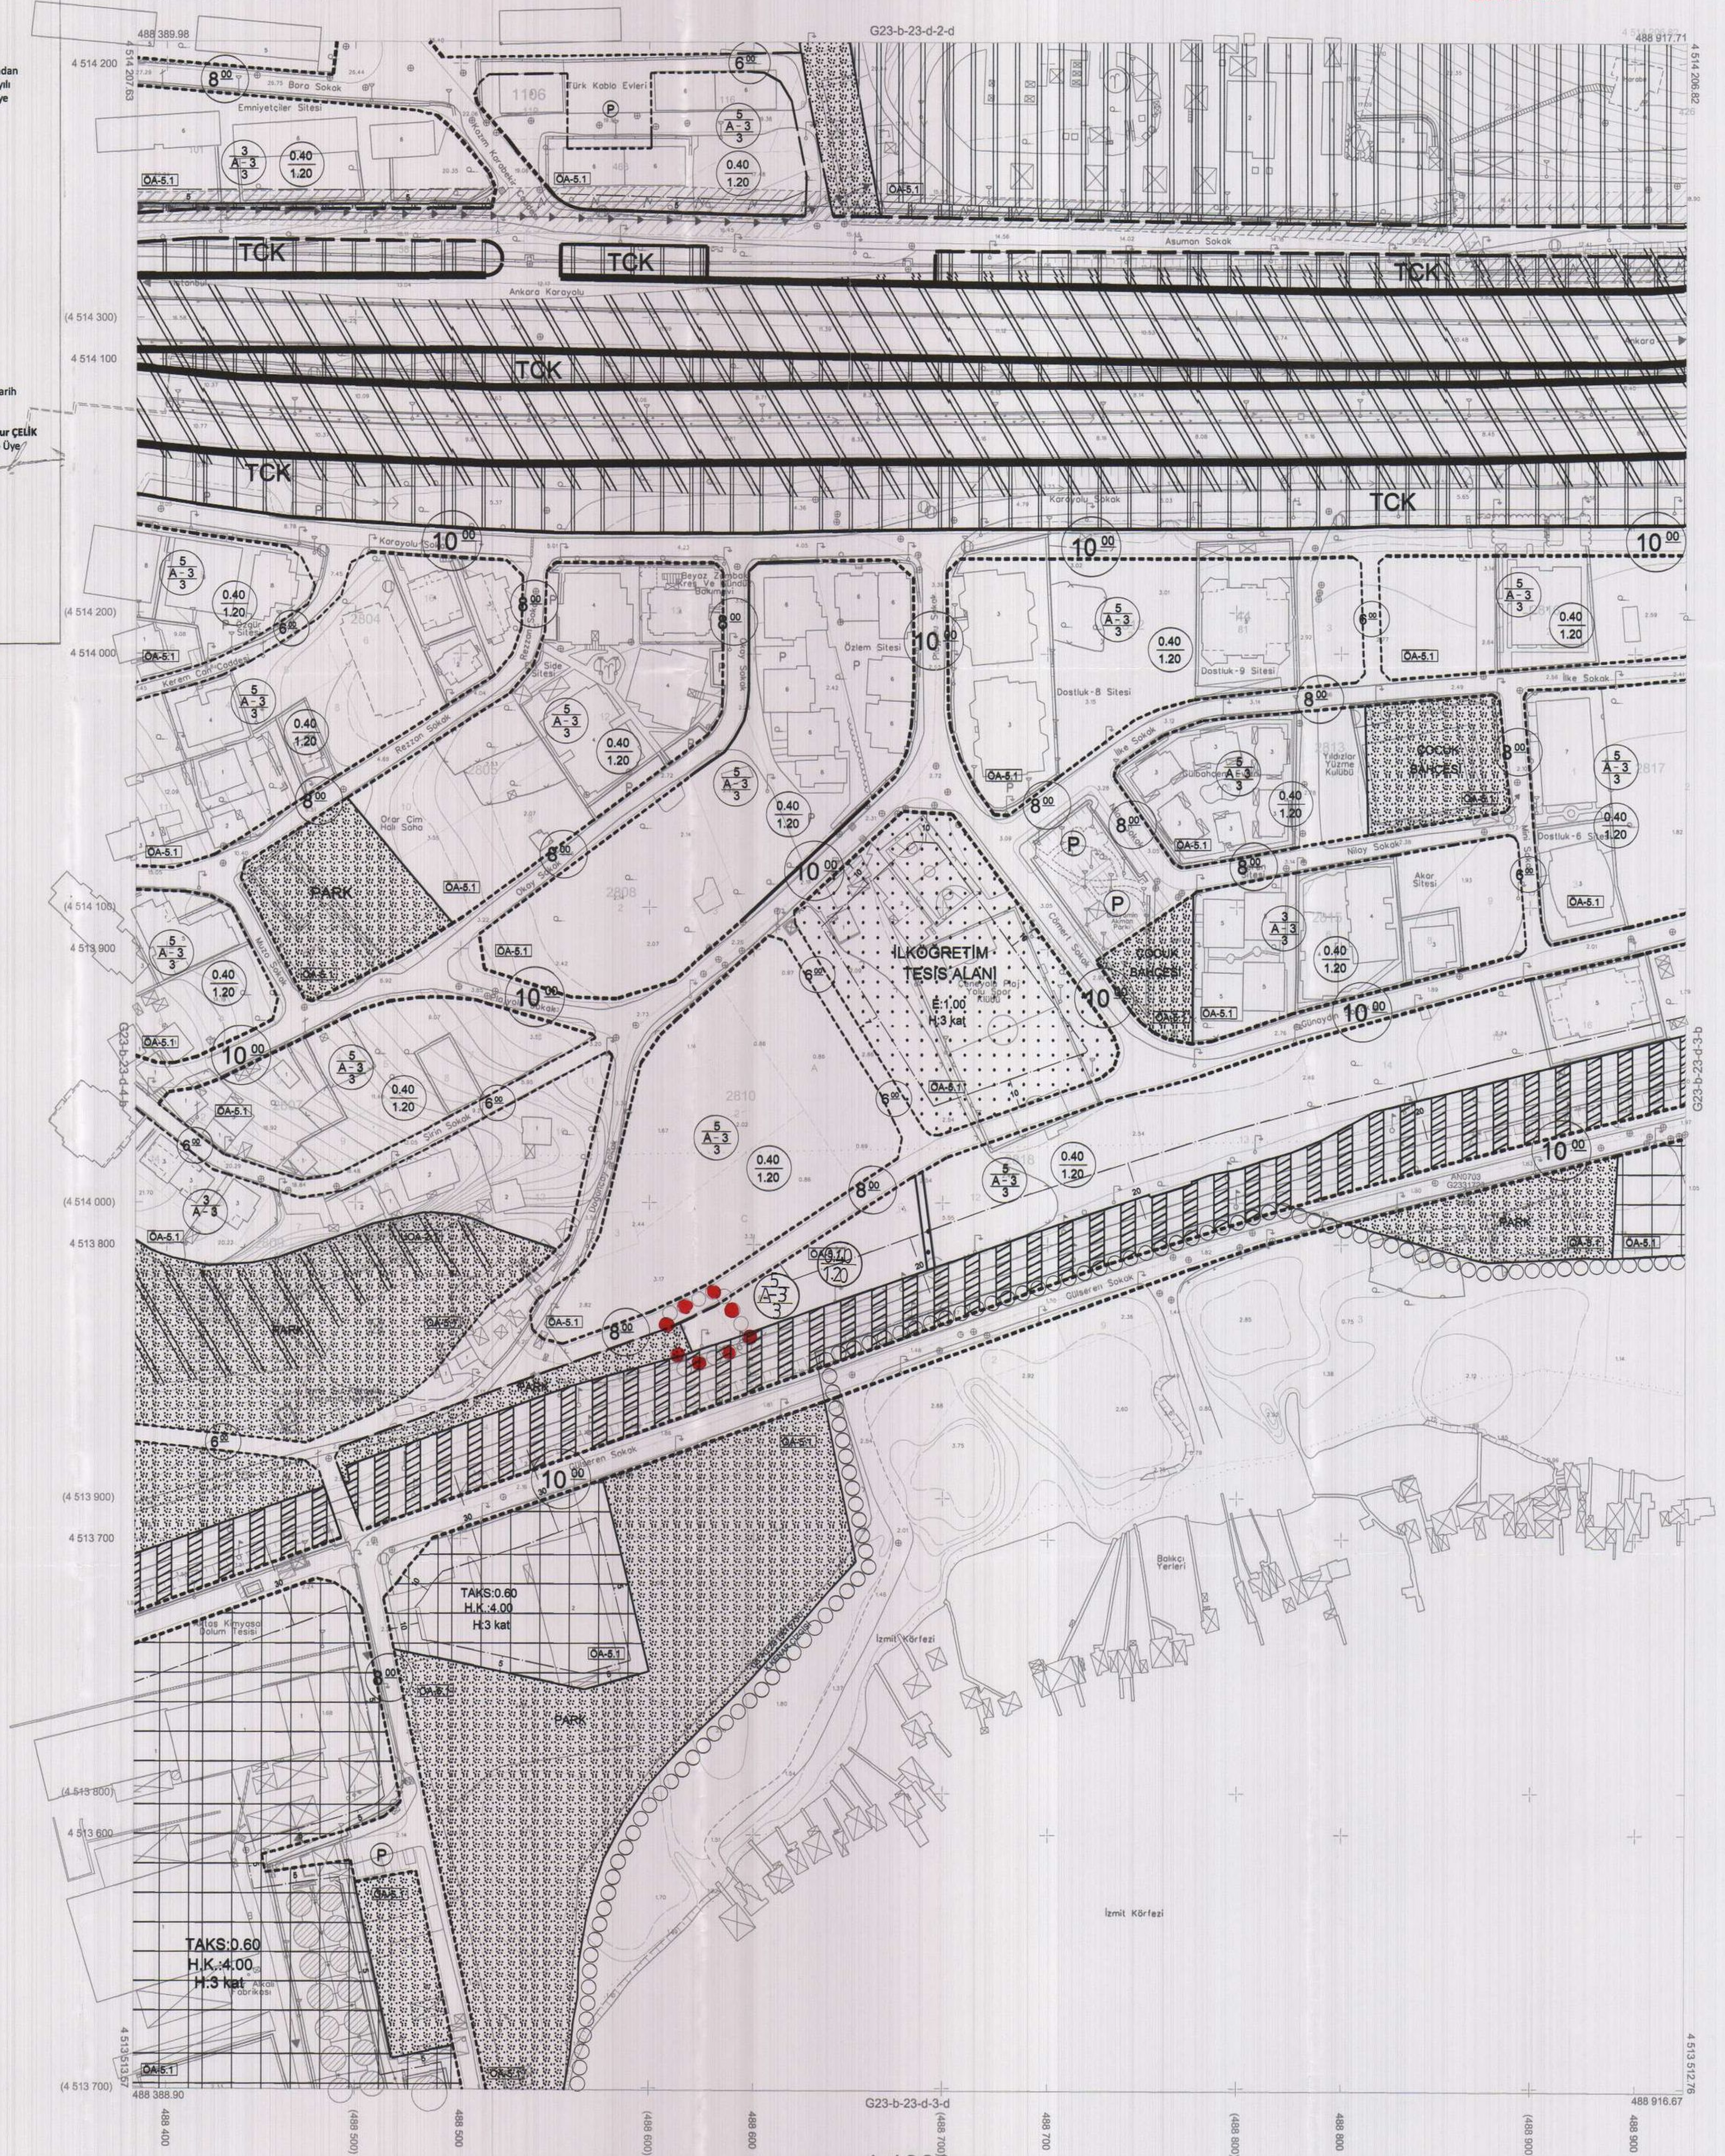

1:1000

Koordinatlar ve pafta bölümlenmesi en son güncellenmiş TUTGA'ya bağlı 2005.0 epeğünde, GRS80 ellipsoid ve Transversal Mercator (TM) izdüşümünde düzenlenmiştir.

Ağustos 2010 tarihinde çekilen renkli hava fotoğrafından üretilmiştir.Yapılar saçak çizgileriyle gösterilmiştir.

Yüklenici Firma : KUTLUBEY HARİTA A.Ş.  
 ÇETINKAYA İMAR A.Ş.  
 (Ortak Girişim)

PROJE YÖNETİCİSİ  
 ALTAN ÇETINKAYA  
 Harita Mühendisi

Harita Mühendisi  
 Harita Mühendisi  
 Harita Yüksek Mühendisi  
 Harita Yüksek Mühendisi

SELMİ SAYDAN  
 DİLEK AYDIN  
 EŞREF AKIŞ  
 HAKAN İLHAN

KONTROL

HALİHAZIR HARİTA ŞEFİ  
 İSMAIL SEYREK  
 Harita Mühendisi

PROJE YÖNETİCİSİ  
 HARİTA ŞUBE MÜDÜRÜ V.  
 SEYRAN ÇİÇEK  
 Harita Mühendisi