


İlçesi : Başiskele
 Belediyesi : Başiskele
 Mahallesi/Köyü : Ovacık
 Pafta : G23-b-25-c-4-c
 Ada : 245
 Parsel : 13-18
 Konu : Teknik Altyapı Alanı
 Plan Ölçeği : 1/1000 çiçekli uygulama imar planı

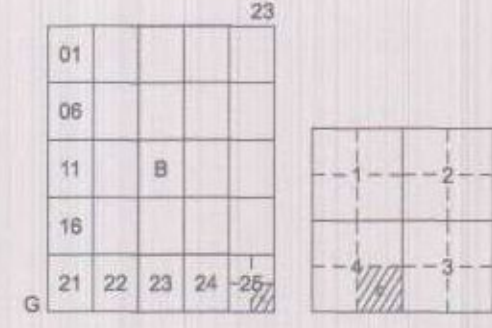

BAŞISKELE İLÇESİ (Kullar Beldesi)

KOCAELİ

G23-b-25-c-4-c

G23-b-25-c-4-b

İmar ve Şehircilik Dairesi Başkanlığı tarafından hazırlanan uygulama imar planları 29.11.2022 tarihinde tarafsızca kontrol edilmiştir.

İmar ve Şehircilik Dairesi Başkanlığı tarafından hazırlanan 04.11.2022 tarih ve 2426536 sayılı Daire Başkanlığı yazısı ile Büyükşehir Belediye Meclisine sunulan planlar.

Didem BALKAN
 Şehir Plancısı

Bahar ÖZDEMİR
 Şehir Plancısı

Osman GÜNLER
 İmar ve Şehircilik Dairesi Başkanı

Rahmi E. TÜMPALAY
 Şehir Planlama Şube Müdürü

Büyükşehir Belediye Meclisinin 11.11.2022 tarih ve 59 sayılı gündem maddesi olarak görüşülerek Komisyonumuzun tetkikine sunulan ve 23.11.2022 tarihli komisyon toplantısında karara bağlanan planlardır.

Büyükşehir Belediye Meclisinin 29.11.2022 tarih ve 60 sayılı kararı ile onaylanan planlardır.




Berna ABİŞ
 Katip Üye

Fatma Nur ÇELİK
 Katip Üye


İmar ve Bayındırlık Komisyon Başkanı

Kocaeli Büyükşehir Belediyesi tarafından Fotogrametrik yöntemle yapılmış Kocaeli iline ait 1/1000 ölçekli sayısal Halihazır Harita 3194 sayılı İmar Kanununun 7/a maddesine göre incelendi ve onandı.

17-06-2011

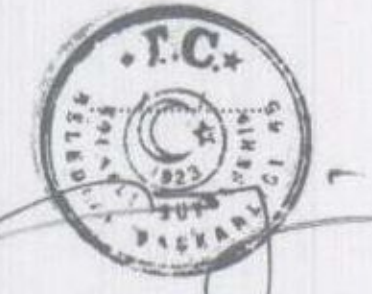

Başkan Adına
 GÖKMEN MENGÜÇ
 İmar ve Şehircilik Dairesi Başkanı

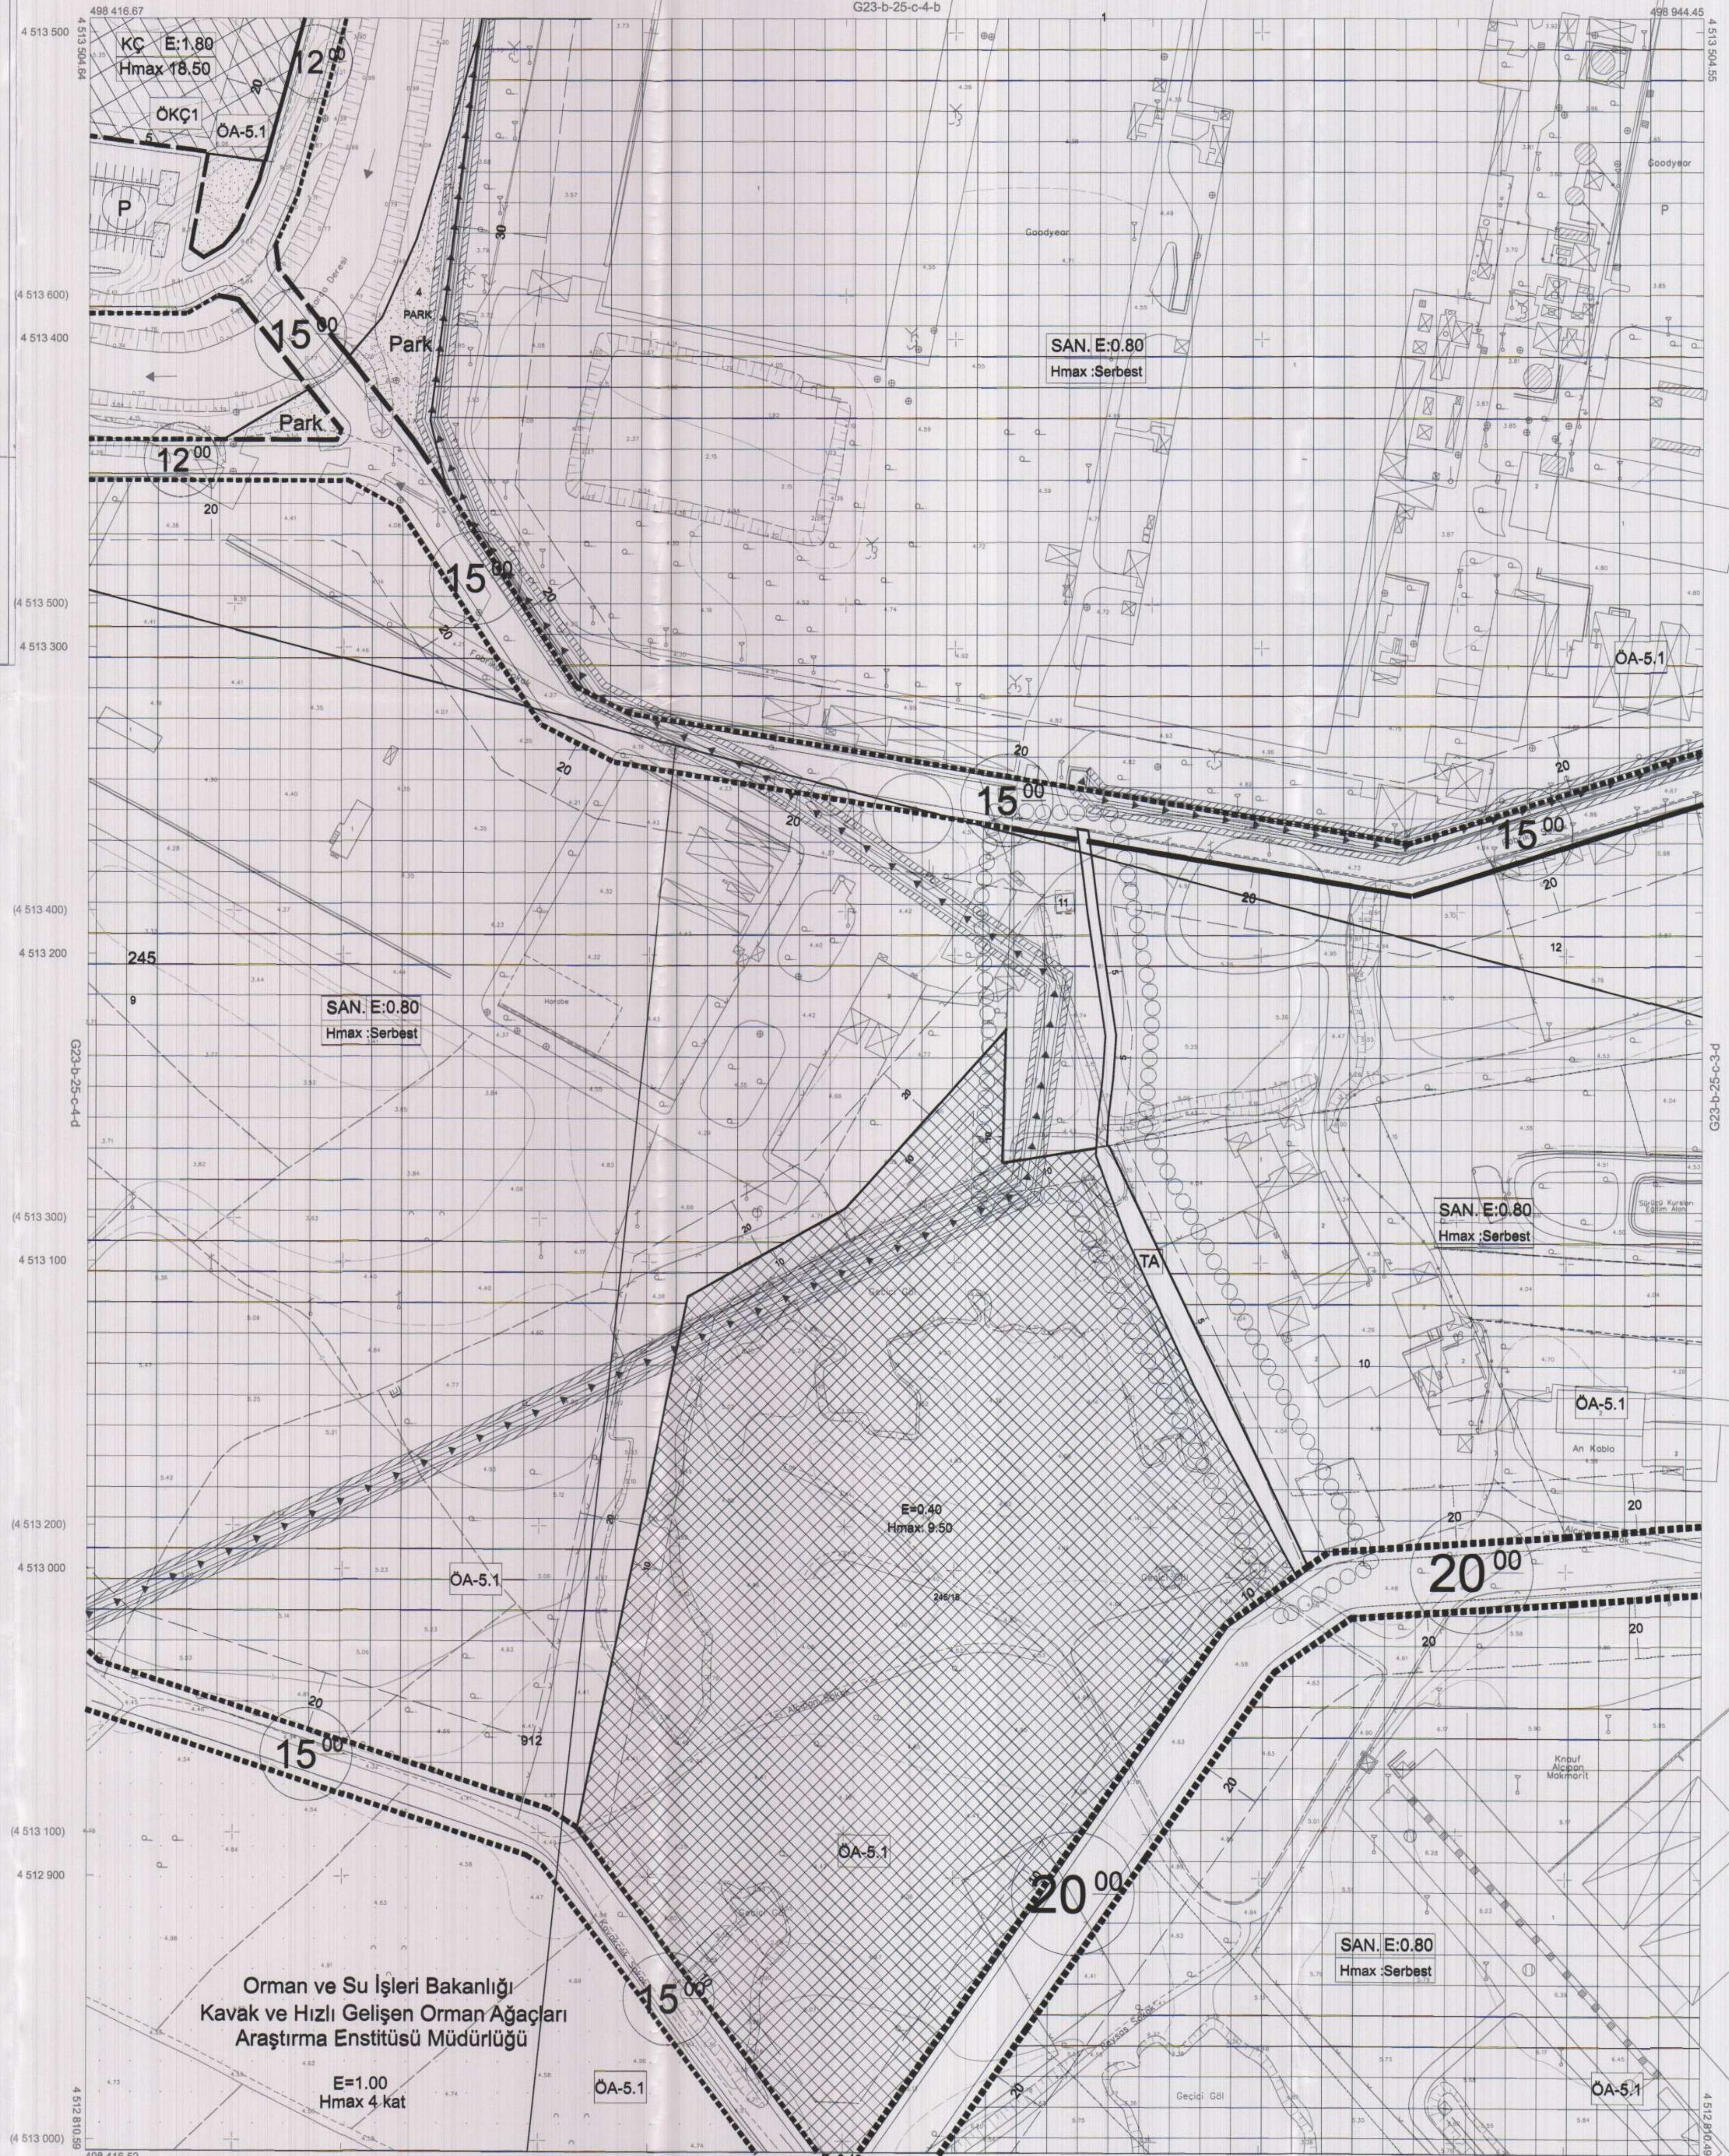

Koordinatlar ve pafta bölünmesi en son güncellenmiş TUTGA'ya bağlı 2005.0 epochunda, GRS80 elipsoidi ve Transversal Mercator (TM) izdüşümünde düzenlenmiştir.

Ağustos 2010 tarihinde çekilen renkli hava fotoğraflarından üretilmiştir.Yapılar saçak çizgileriyle gösterilmiştir.

Yüklenici Firma : KUTLUBEY HARİTA A.Ş.
 ÇETİNKAYA İMAR A.Ş.
 (Ortak Girişim)

PROJE YÖNETİCİSİ

ALTAN ÇETİNKAYA
 Harita Mühendisi

(Signature)

1:1000

Harita Mühendisi

SELİM SAYDAN
 Harita Mühendisi

KORCAN ERGİN
 Harita Mühendisi

DİLEK AYDIN
 Harita Mühendisi

Harita Yüksek Mühendisi

Harita Mühendisi

SELİM SAYDAN
 Harita Mühendisi

KORCAN ERGİN
 Harita Mühendisi

DİLEK AYDIN
 Harita Mühendisi

Harita Yüksek Mühendisi

KONTROL

(Signature)

HALİHAZIR HARİTA SEFİ

İSMAIL SEYREK
 Harita Mühendisi

(Signature)

HAKAN İLHAN
 Harita Mühendisi

(Signature)

PROJE YÖNETİCİSİ

HARİTA ŞUBE MÜDÜRÜ V.

SERKAN ÖNER
 Harita Yüksek Mühendisi

(Signature)