

İlçesi : Karamürsel
 Belediyesi : Karamürsel
 Mahallesi/Köyü : Kayacak
 Pafta : G23-d-7-b-3-b
 Ada : 550
 Parsel : 5
 Konu : Küçük Sanayi Alanının bir kısmının Teknik Altyapı Alanı olarak Düzenlenmesi
 Plan Ölçeği : 1/1000 ölçekli uygulama imar planı

01	23
06	07
11	12
16	17
21	22
23	24
25	

KARAMÜRSEL İLÇESİ (Karamürsel Beldesi)

KOCaeli
G23-d-07-b-3-b

ONAYLI PLAN

G23-d-07-b-3-b

İmar ve Şehircilik Dairesi Başkanlığı tarafından hazırlanan uygulama imar planları 29.11.2022 tarihinde tarafsızca kontrol edilmiştir.

İmar ve Şehircilik Dairesi Başkanlığı tarafından hazırlanan 03.11.2022 tarih ve 242657 sayılı Daire Başkanlığı yazısı ile Büyükşehir Belediye Meclisine sunulan planlar.

Keser KOCAĞÖZ
Şehir Plancısı

Bahar ÖZDEMİR
Şehir Plancısı

Orhan GÜLLER
İmar ve Şehircilik Dairesi Başkanı

Rahmi E. TÜMPALAY
Şehir Planlama Şube Müdürü

Büyükşehir Belediye Meclisinin 11.11.2022 tarih ve 91 sayılı gündem maddesi olarak görüşülerek Komisyonumuzun teklifine sunulan ve 23.11.2022 tarihli komisyon toplantısında karara bağlanan planlar.


Büyükşehir Belediye Meclisinin 29.11.2022 tarih ve 242657 sayılı karar ile onaylanan planlar.

Gökmen MENGÜÇ
Başkan Yard. Genel Sekreter Yrd.

Berna ABİS
Katip Üye

Fatma Nur ÇELİK
Katip Üye

İmar ve Bayındırlık Komisyon Başkanı

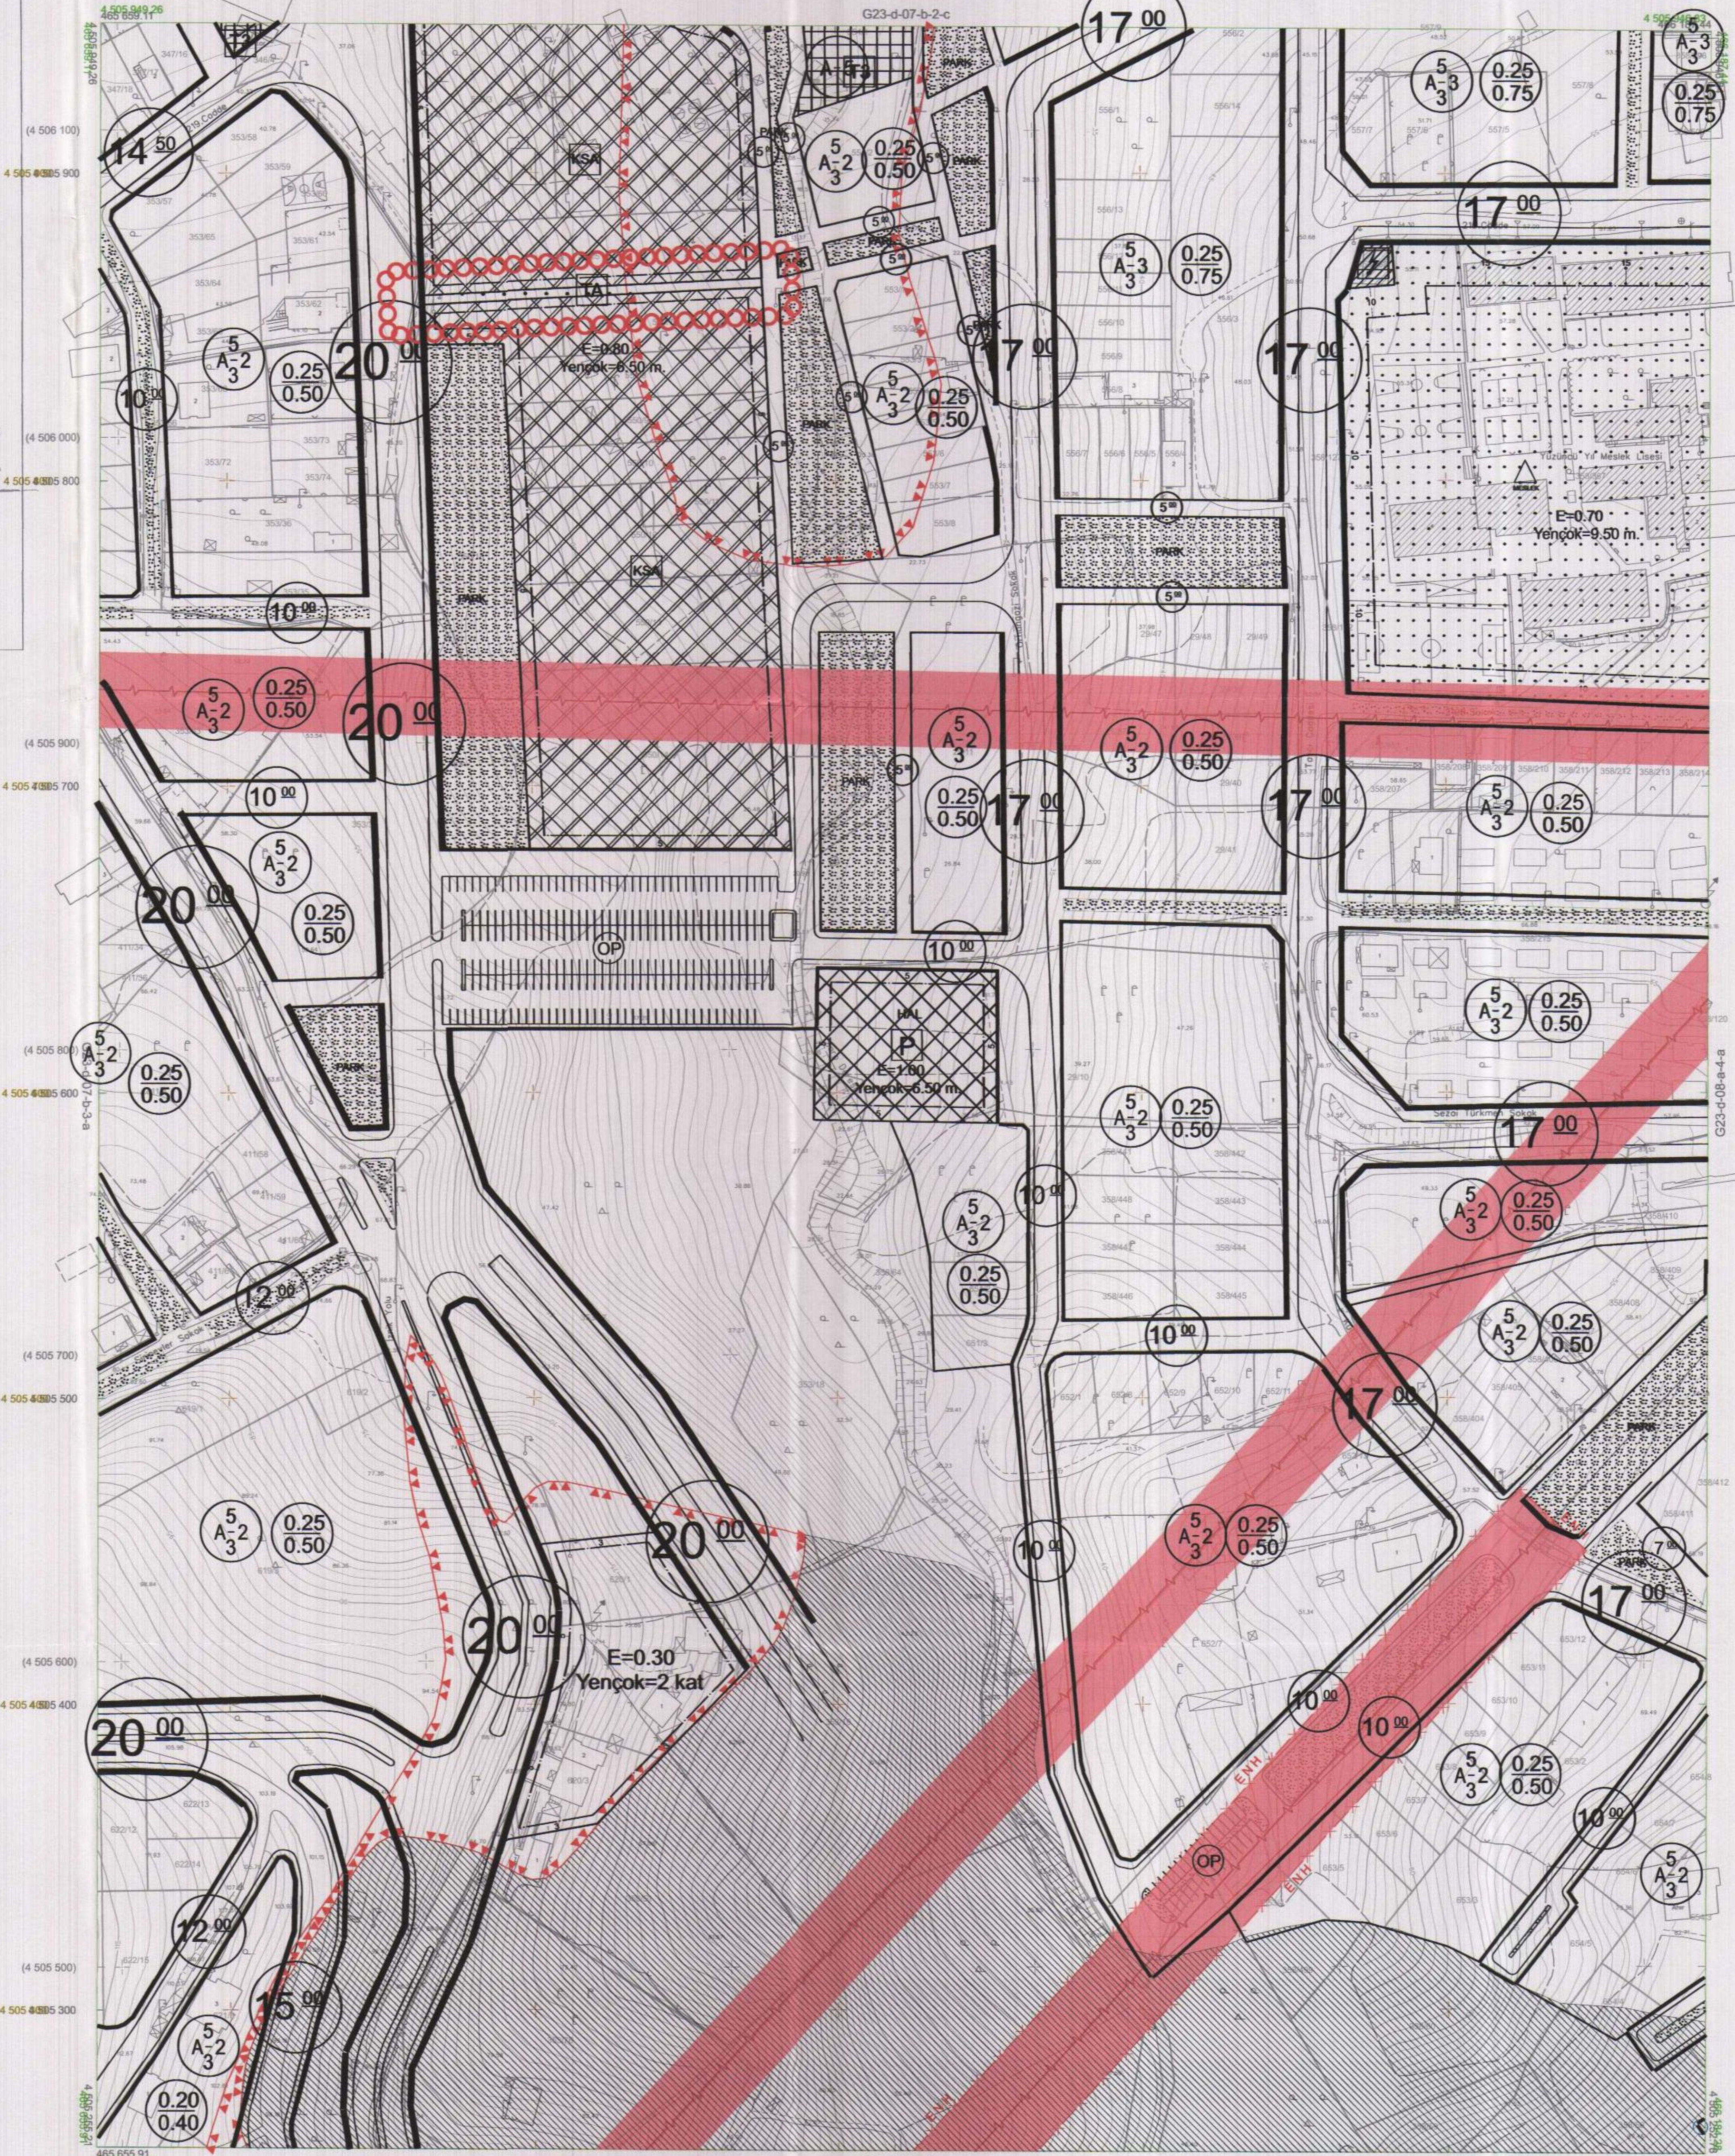

Kocaeli Büyükşehir Belediyesi tarafından Fotogrametrik yöntemle yapılan Kocaeli İline ait 1/1000 ölçekli sayısal Halihazır Harita 3194 sayılı İmar Kanununun 7/a maddesine göre inceletildi ve onandı.

09-09-2011



Başkan Adına
GÖKMEN MENGÜÇ
İmar ve Şehircilik Dairesi Başkanı

KARAMÜRSEL İLÇESİ (Karamürsel Beldesi) G23-d-07-b-3-b

KOCaeli

Koordinatlar ve pella bölünmesi en son güncellenmiş TUTGA'ya bağlı 2005.0 epiğunda, GRS80 elipsoidi ve Transversal Mercator (TM) izdüşümünde düzenlenmiştir.

Mayıs 2010 tarihinde çekilen renkli hava fotoğraflarından üretilmiştir. Yapılar saçağ çizgileriyle gösterilmiştir.

Yüklenici Firma : KUTLUBEY HARİTA A.Ş.
ÇETİNKAYA İMAR A.Ş.
(Ortak Girişim)

PROJE YÖNETİCİSİ
ALTAN ÇETİNKAYA
Harita Mühendisi

Harita Mühendisi
Harita Yüksek Mühendisi
Harita Yüksek Mühendisi

1:1000
1/1000

Harita Mühendisi
Harita Yüksek Mühendisi
Harita Yüksek Mühendisi

SELİM SAYDAN
DİLEK AYDIN
ESREF AKIŞ
HAKAN İLHAN

KONTROL

HALİHAZIR HARİTA ŞEFİ
İSMAIL SEYREK
Harita Mühendisi

PROJE YÖNETİCİSİ
HARİTA ŞUBE MÜDÜRÜ V.
SERHAN OKUR
Harita Mühendisi