

İlçesi : İzmit  
 Belediyesi : İzmit  
 Mahallesi/Köyü : Yenimahalle  
 Pafta : G23-b-23-c-1-c  
 Ada : 1824  
 Parsel : 21  
 Konu : Koruma alanı sınırların planlara aktarılması  
 Plan Ölçeği : 1/1000 ölçekli uygulama imar planı

01					23
11	B				
16					
21	22	23	24	25	

İZMİT İLÇESİ (Saraybahçe Beldesi)  
 KOCAELİ  
 G23-b-23-c-1-c

Kentsel Dönüşüm Dairesi Başkanlığı tarafından hazırlanan uygulama imar planları 03.11.2022 tarihinde tarafımızca kontrol edilmiştir.

Kentsel Dönüşüm Dairesi Başkanlığı tarafından hazırlanan 04.11.2022 tarih ve 2427695 sayılı Daire Başkanlığı yazısı ile Büyükşehir Belediye Meclisine sunulan plandır.

Dilan DİLEK SANCAK  
 Şehir Plancısı  
 Zühal EKŞİ  
 Şehir Plancısı  
 Şef  
 A. Serkan SİMAVLI  
 Kentsel Dönüşüm Şube Müdürü

Adnan PALA  
 Kentsel Dönüşüm Dairesi Başkanı

Büyükşehir Belediye Meclisinin 11.11.2022 tarih ve 103 sayılı gündem maddesi olarak görüşülerek Komisyonumuzun tetkikine sunulan ve 30.11.2022 tarihli komisyon toplantısında karara bağlanan plandır.


Büyükşehir Belediye Meclisinin 15.12.2022 tarih ve sayılı kararı ile onaylanan plandır.

Gökmen MENGÜÇ  
 Başkan A.  
 Genel Sekreter Yrd.  
 Berna ABİŞ  
 Katip Üye  
 Fatma Nur ÇELİK  
 Katip Üye


Sadullah KELEŞ  
 İmar ve Bayındırlık Komisyon Başkanı

Kocaeli Büyükşehir Belediyesi tarafından Fotogrametrik yöntemle yapılmış Kocaeli iline ait 1/1000 ölçekli sayısal Halihazır Harita 3194 sayılı İmar Kanununun 7/a maddesine göre incelenmiş ve onandır.

09-05-2011

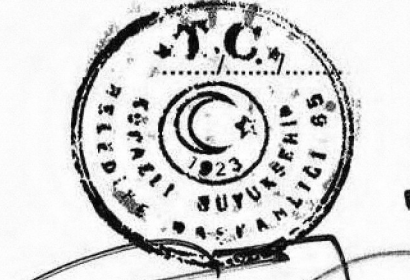

Başkan Adına  
 GÖKMEN MENGÜÇ  
 İmar ve Şehircilik Dairesi Başkanı

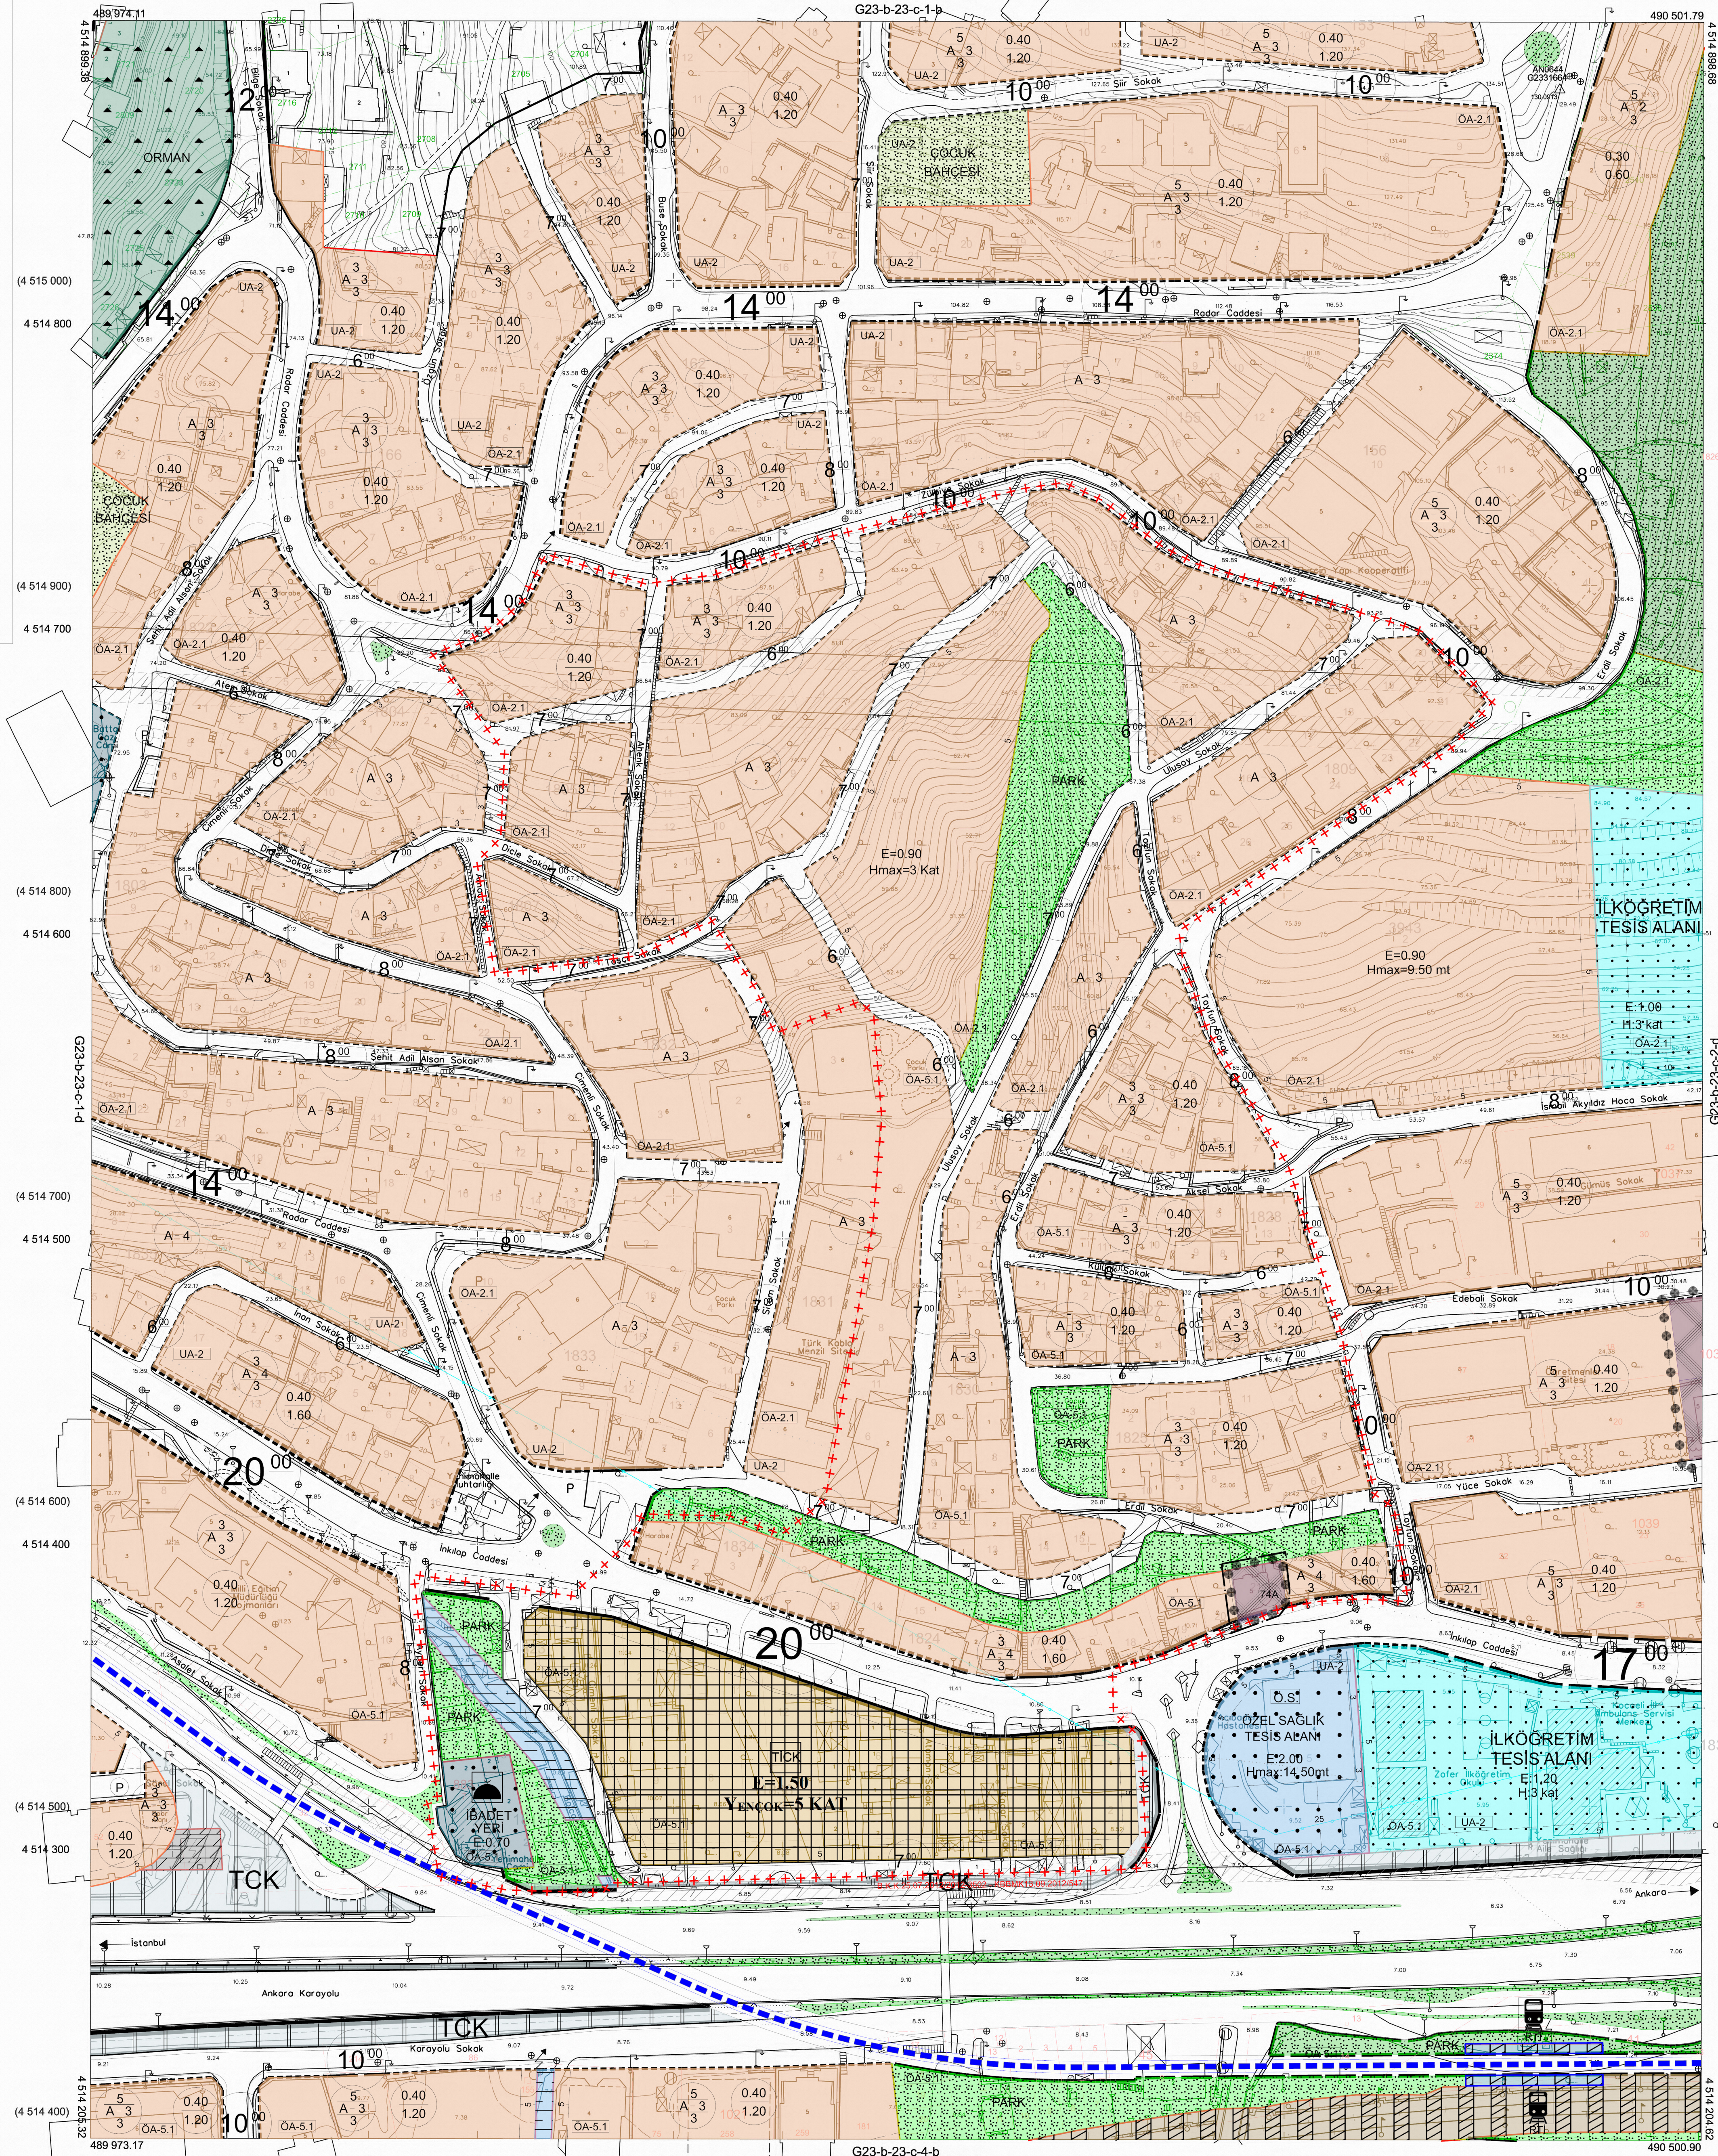

Koordinatlar ve pafta bölümlenmesi en son güncellenmiş TUTGA'ya bağlı 2005.0 epoğunda, GRS80 ellipsoidi ve Transversal Mercator (TM) izdüşümünde düzenlenmiştir.  
 Ağustos 2010 tarihinde çekilen renkli hava fotoğraflarından üretilmiştir. Yapılar saçak çizgileriyle gösterilmiştir.  
 Yüklencisi Firma : KUTLUBEY HARİTA A.Ş.  
 ÇETİNKAYA İMAR A.Ş.  
 (Ortak Girişimi)

PROJE YÖNETİCİSİ  
 ALTAN ÇETİNKAYA  
 Harita Mühendisi

1:1000

Harita Mühendisi SELİM SAYDAN  
 Harita Mühendisi DİLEK AYDIN  
 Harita Yüksek Mühendisi ESREF AKIŞ  
 Harita Yüksek Mühendisi HAKAN İLHAN  
 KONTROL  
 HALİHAZIR HARİTA ŞEFİ  
 İSMAIL SEYRAN  
 Harita Mühendisi

PROJE YÖNETİCİSİ  
 HARİTA ŞUBE MÜDÜRÜ V.  
 SEYRAN ÇİFTÇİ  
 Harita Yüksek Mühendisi

İZMİT İLÇESİ (Saraybahçe Beldesi) G23-b-23-c-1-c  
 KOCAELİ