

İlçesi : GÖLCÜK
 Belediyesi : GÖLCÜK
 Mahallesi/Köyü : Denizevler
 Pafta : G23.c.02.c
 Ada : 192 ada 2 nolu parsel, 321 ada 1 nolu parsel ve 323 ada 5 nolu parsel, 1060 ada 1 nolu parsel ve çevre
 Parsel : -
 Konu : Ulaşım Dairesi Başkanlığı tarafından hazırlanan Bahçekapılar Caddesi ile 18 Mart Caddesi kesişimindeki projenin planlara aktarılması
 Plan Ölçeği : 1/5000 ölçekli nazım imar planı

İmar ve Şehircilik Dairesi Başkanlığı tarafından hazırlanan uygulama imar planları 12.01.2023 tarihinde tarafsızca kontrol edilmiştir.

İmar ve Şehircilik Dairesi Başkanlığı tarafından hazırlanan 09.12.2022 tarih ve 2495907 sayılı Daire Başkanlığı yazısı ile Büyükşehir Belediye Meclisine sunulan plandır.

Ahmet SİMSEK
Şehir Plancısı

Bahar ÖZDEMİR
Şehir Plancısı

Osman GÜNLER
İmar ve Şehircilik Dairesi Başkanı

Rahmi E. TÜMPALAY
Şehir Planlama Şube Müdürü

Büyükşehir Belediye Meclisinin 15.12.2022 tarih ve 75 sayılı gündem maddesi olarak görüşülerek Komisyonumuzun tetkikine sunulan ve 21.12.2022 tarihli komisyon toplantısında karara bağlanan plandır.

Büyükşehir Belediye Meclisinin 12.01.2023 tarih ve 49 sayılı kararı ile onaylanan plandır.

Gökmen YENİOĞLU
Beşinci A. Grup Üyesi

Berna ABİŞ
Katip Üye

Fatma Nur ÇELİK
Katip Üye


Sadullah KELES
İmar ve Bayındırlık Komisyon Başkanı

01	02	23
06		
11	C	
16		
21	22	23
24	25	

KOCAELİ-GÖLCÜK

G23-c-02-c

ONAYLI PLAN

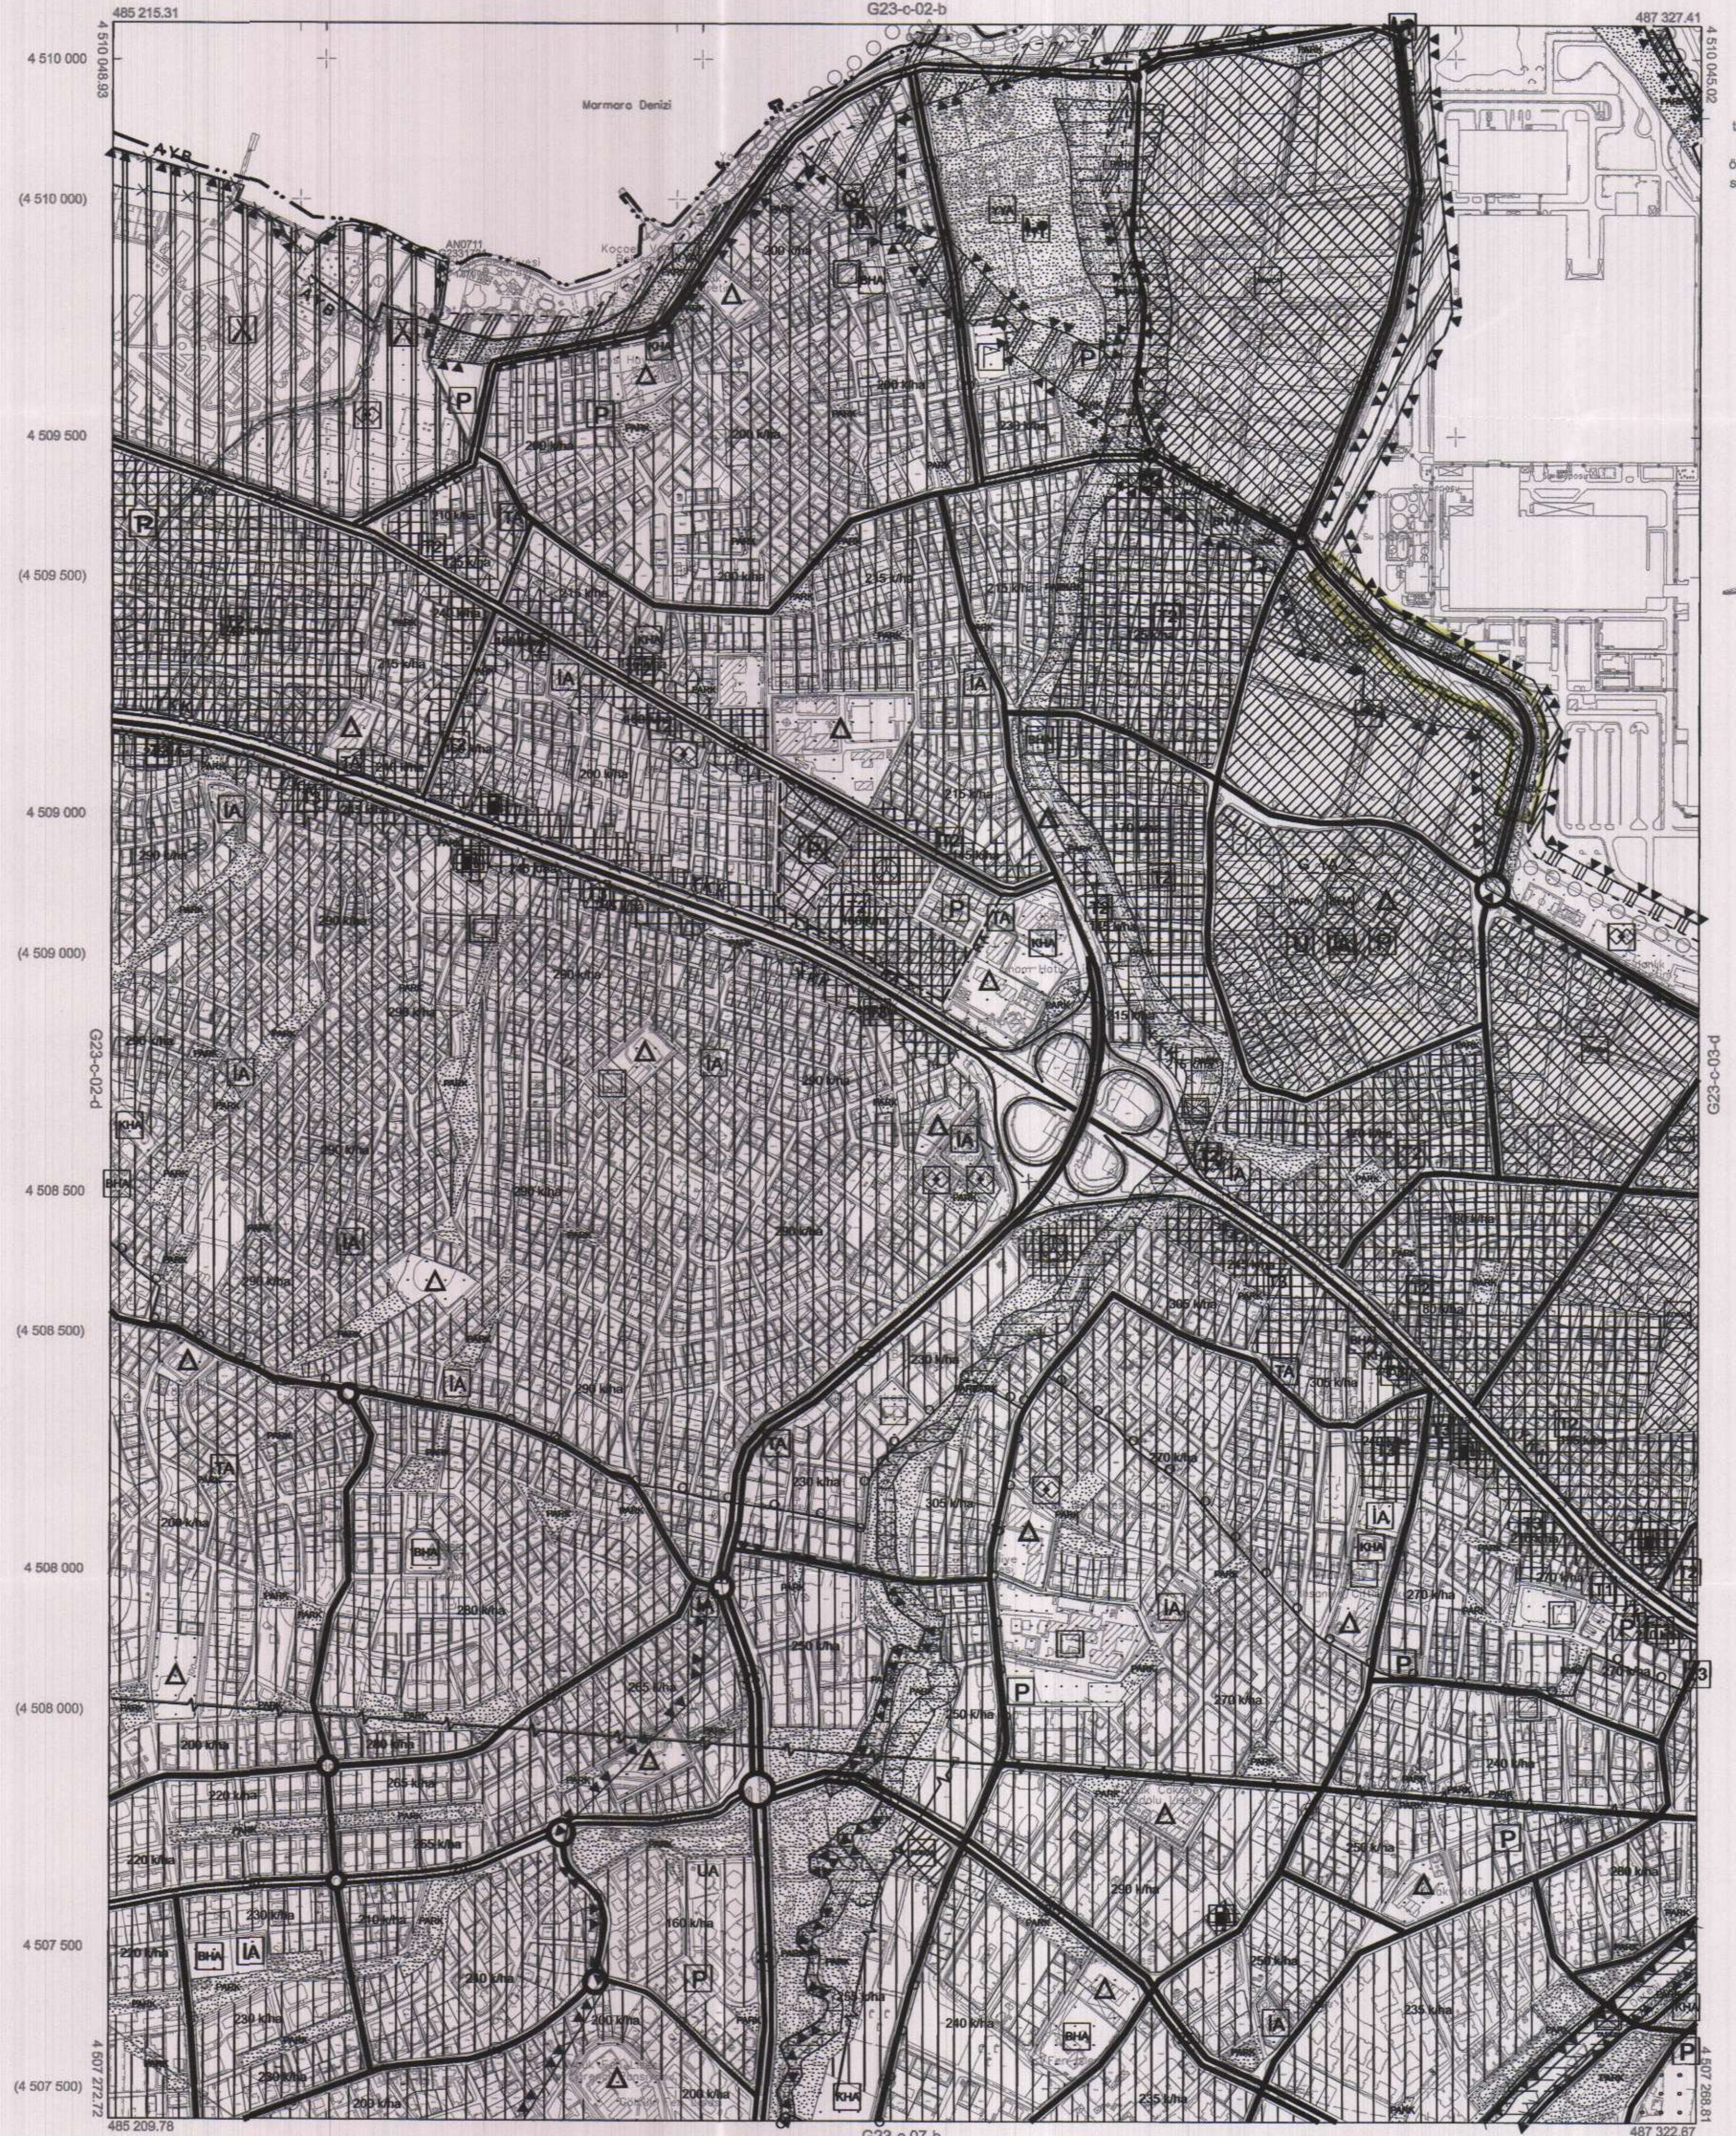

Kocaeli Büyükşehir Belediyesi tarafından Fotogrametrik yöntemle yapılmış Kocaeli İline alt 1/5000 ölçekli sayısal Halihazır Harita 3194 sayılı İmar Kanununun 7/a maddesine göre incelenmiş ve onandır.

18.03.2019



KOCAELİ-GÖLCÜK

G23-c-02-c

1:5000

Koordinatlar ve pafta bölünmesi en son güncellenmiş TUTGA'ya bağlı 2005.0 ekojunda, GRS80 elipsoidal ve Transversal Mercator (TM) izdüşümünde düzenlenmiştir.

Haziran 2018 tarihinde çekilen renkli hava fotoğraflarından üretilmiştir. Yapılar sağa çizgileriyle gösterilmiştir.

Yönetici Firma : KUTLUBEY HARİTA İNŞ.MÜH.SAN.TİC.A.Ş.

PROJE YÖNETİCİSİ

ALTAN ÇETİNKAYA
Harita Mühendisi

KONTROL

DİLEK AYDIN

Harita Mühendisi
Dilek Aydın

EŞREF AKIŞ

Harita Yüksek Mühendisi
Eşref Akış

PROJE YÖNETİCİSİ

HARİTA ŞUBE MÜDÜRÜ V.
SERKAN ÖZKUR
Harita Yüksek Mühendisi

İlçesi : GÖLCÜK
 Belediyesi : GÖLCÜK
 Mahallesi/Köyü : Denizevler
 Pafta : G23.c.02.c.02.c
 Ada : 192 ada 2 nolu parsel, 323 ada 1 nolu parsel ve 323 ada 5 nolu parsel, 1060 ada 1 nolu parsel ve çivan
 Parsel : -
 Konu : Ulaşım Dairesi Başkanlığı tarafından hazırlanan Bahçekapılar Caddesi ile 18 Mart Caddesi kesişimindeki projenin planlara aktarılması
 Plan Ölçeği : 1/1000 ölçekli uygulama imar planı

GÖLCÜK
 G23-c-02-c-2-c

ONAYLI PLAN

G23-c-02-c-2-c

İmar ve Şehircilik Dairesi Başkanlığı tarafından hazırlanan uygulama imar planları 12.01.2023 tarihinde tarafınca kontrol edilmiştir.

İmar ve Şehircilik Dairesi Başkanlığı tarafından hazırlanan 09.12.2022 tarih ve 2495907 sayılı Daire Başkanlığı yazısı ile Büyükşehir Belediye Meclisine sunulan planlar.

Ahmet SİMSEK
 Şehir Plancısı

Bahar ÖZDEMİR
 Şehir Plancısı

Osman DÖNLER
 İmar ve Şehircilik Dairesi Başkanı

Bahri E. TÜMPALAY
 Şehir Planlama Şube Müdürü

Büyükşehir Belediye Meclisinin 15.12.2022 tarih ve 75 sayılı gündem maddesi olarak görüşülerek Komisyonumuzun tetkikine sunulan ve 21.12.2022 tarihli komisyon toplantısında karara bağlanan planlar.


Büyükşehir Belediye Meclisinin 12.01.2023 tarih ve 49 sayılı karar ile onaylanan planlar.

Sadıullah KELES
 İmar ve Bayındırlık Komisyonu Başkanı

Gökmen MENGÜC
 Başkan A.
 Genel Sekreter Yard.

Berha ABİS
 Katip Üye

Fatma Nur ÇELİK
 Katip Üye

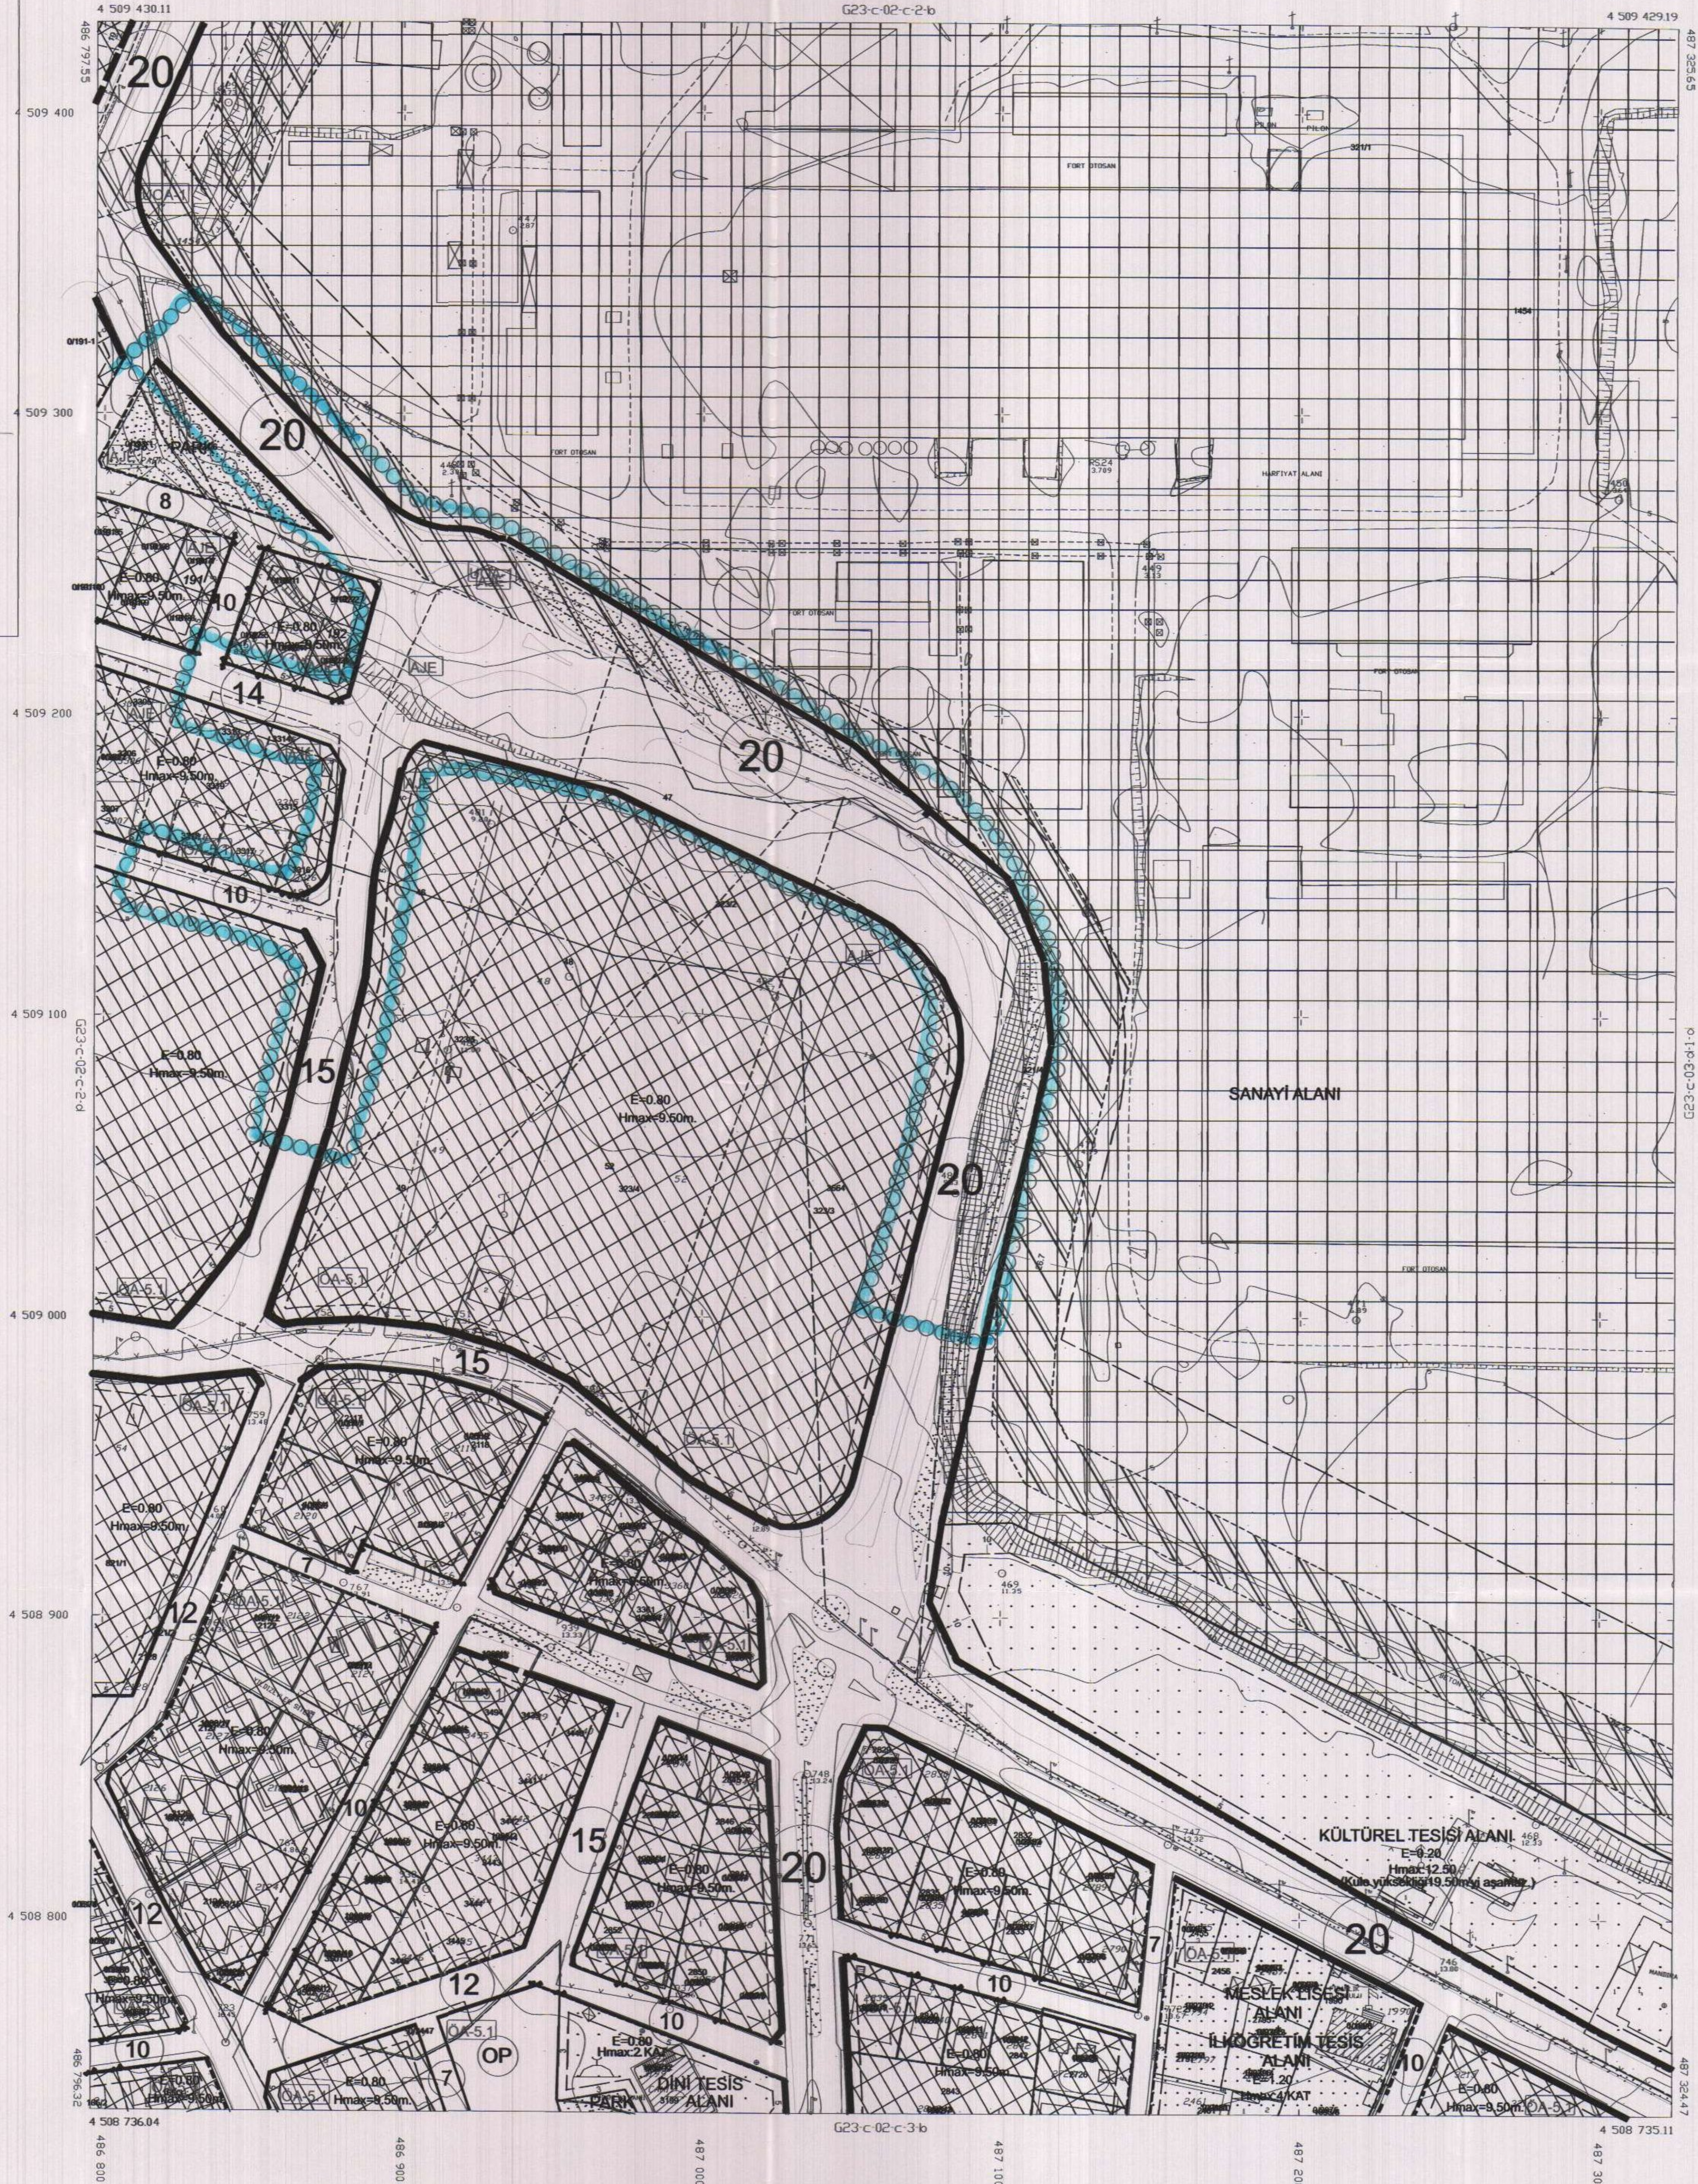

1/1000

17.07.2000 TARİHİNDE ONAYLANAN
 HALİHAZIR HARİTALARIN ASILININ AYNIYDIR.