

İlçesi : Körfez
 Belediyesi : Körfez
 Mahallesi/Köyü : Kağıt
 Pafta : G23-b-21-c-3-c
 Ada : 818
 Parsel : 19-14
 Konu : Yapılaşma koşullarında değişiklik
 Plan Ölçeği : 1/1000 ölçekli uygulama imar planı

01									
11	B								
16									
21									
22									
23									
24									
25									

KÖRFEZ İLÇESİ (Körfez Beldesi)
 KOCAELİ
 G23-b-21-c-3-c

ONAYLI PLAN

İmar ve Şehircilik Dairesi Başkanlığı tarafından hazırlanan uygulama imar planları 16.03.2023 tarihinde tarafsız kontrol edilmiştir.

Ozlem CEMAL
 Harita Mühendisi

Rahmi E. TÜMPALAY
 Şehir Planlama Şube Müdürü

İmar ve Şehircilik Dairesi Başkanlığı tarafından hazırlanan 10.03.2023 tarih ve 2883578 sayılı Daire Başkanlığı yazısı ile Büyükşehir Belediye Meclisine sunulan planlardır.

Osmun ÖZGÜNLER
 İmar ve Şehircilik Dairesi Başkanı

Büyükşehir Belediye Meclisinin 16.03.2023 tarih ve 123 sayılı gündem maddesi olarak görüş 20.03.2023 tarihli komisyon toplantısında karara bağlanan planlardır.


Büyükşehir Belediye Meclisinin 16.03.2023 tarih ve 123 sayılı kararı ile onaylanan planlardır.

Gökmen MENGÜÇ
 Başkan A.Ş.

Berna ABİŞ
 Katip Üye


Fatma Nur ÇELİK
 Katip Üye

Sadullah KELEŞ
 İmar ve Bayındırlık Komisyon Başkanı

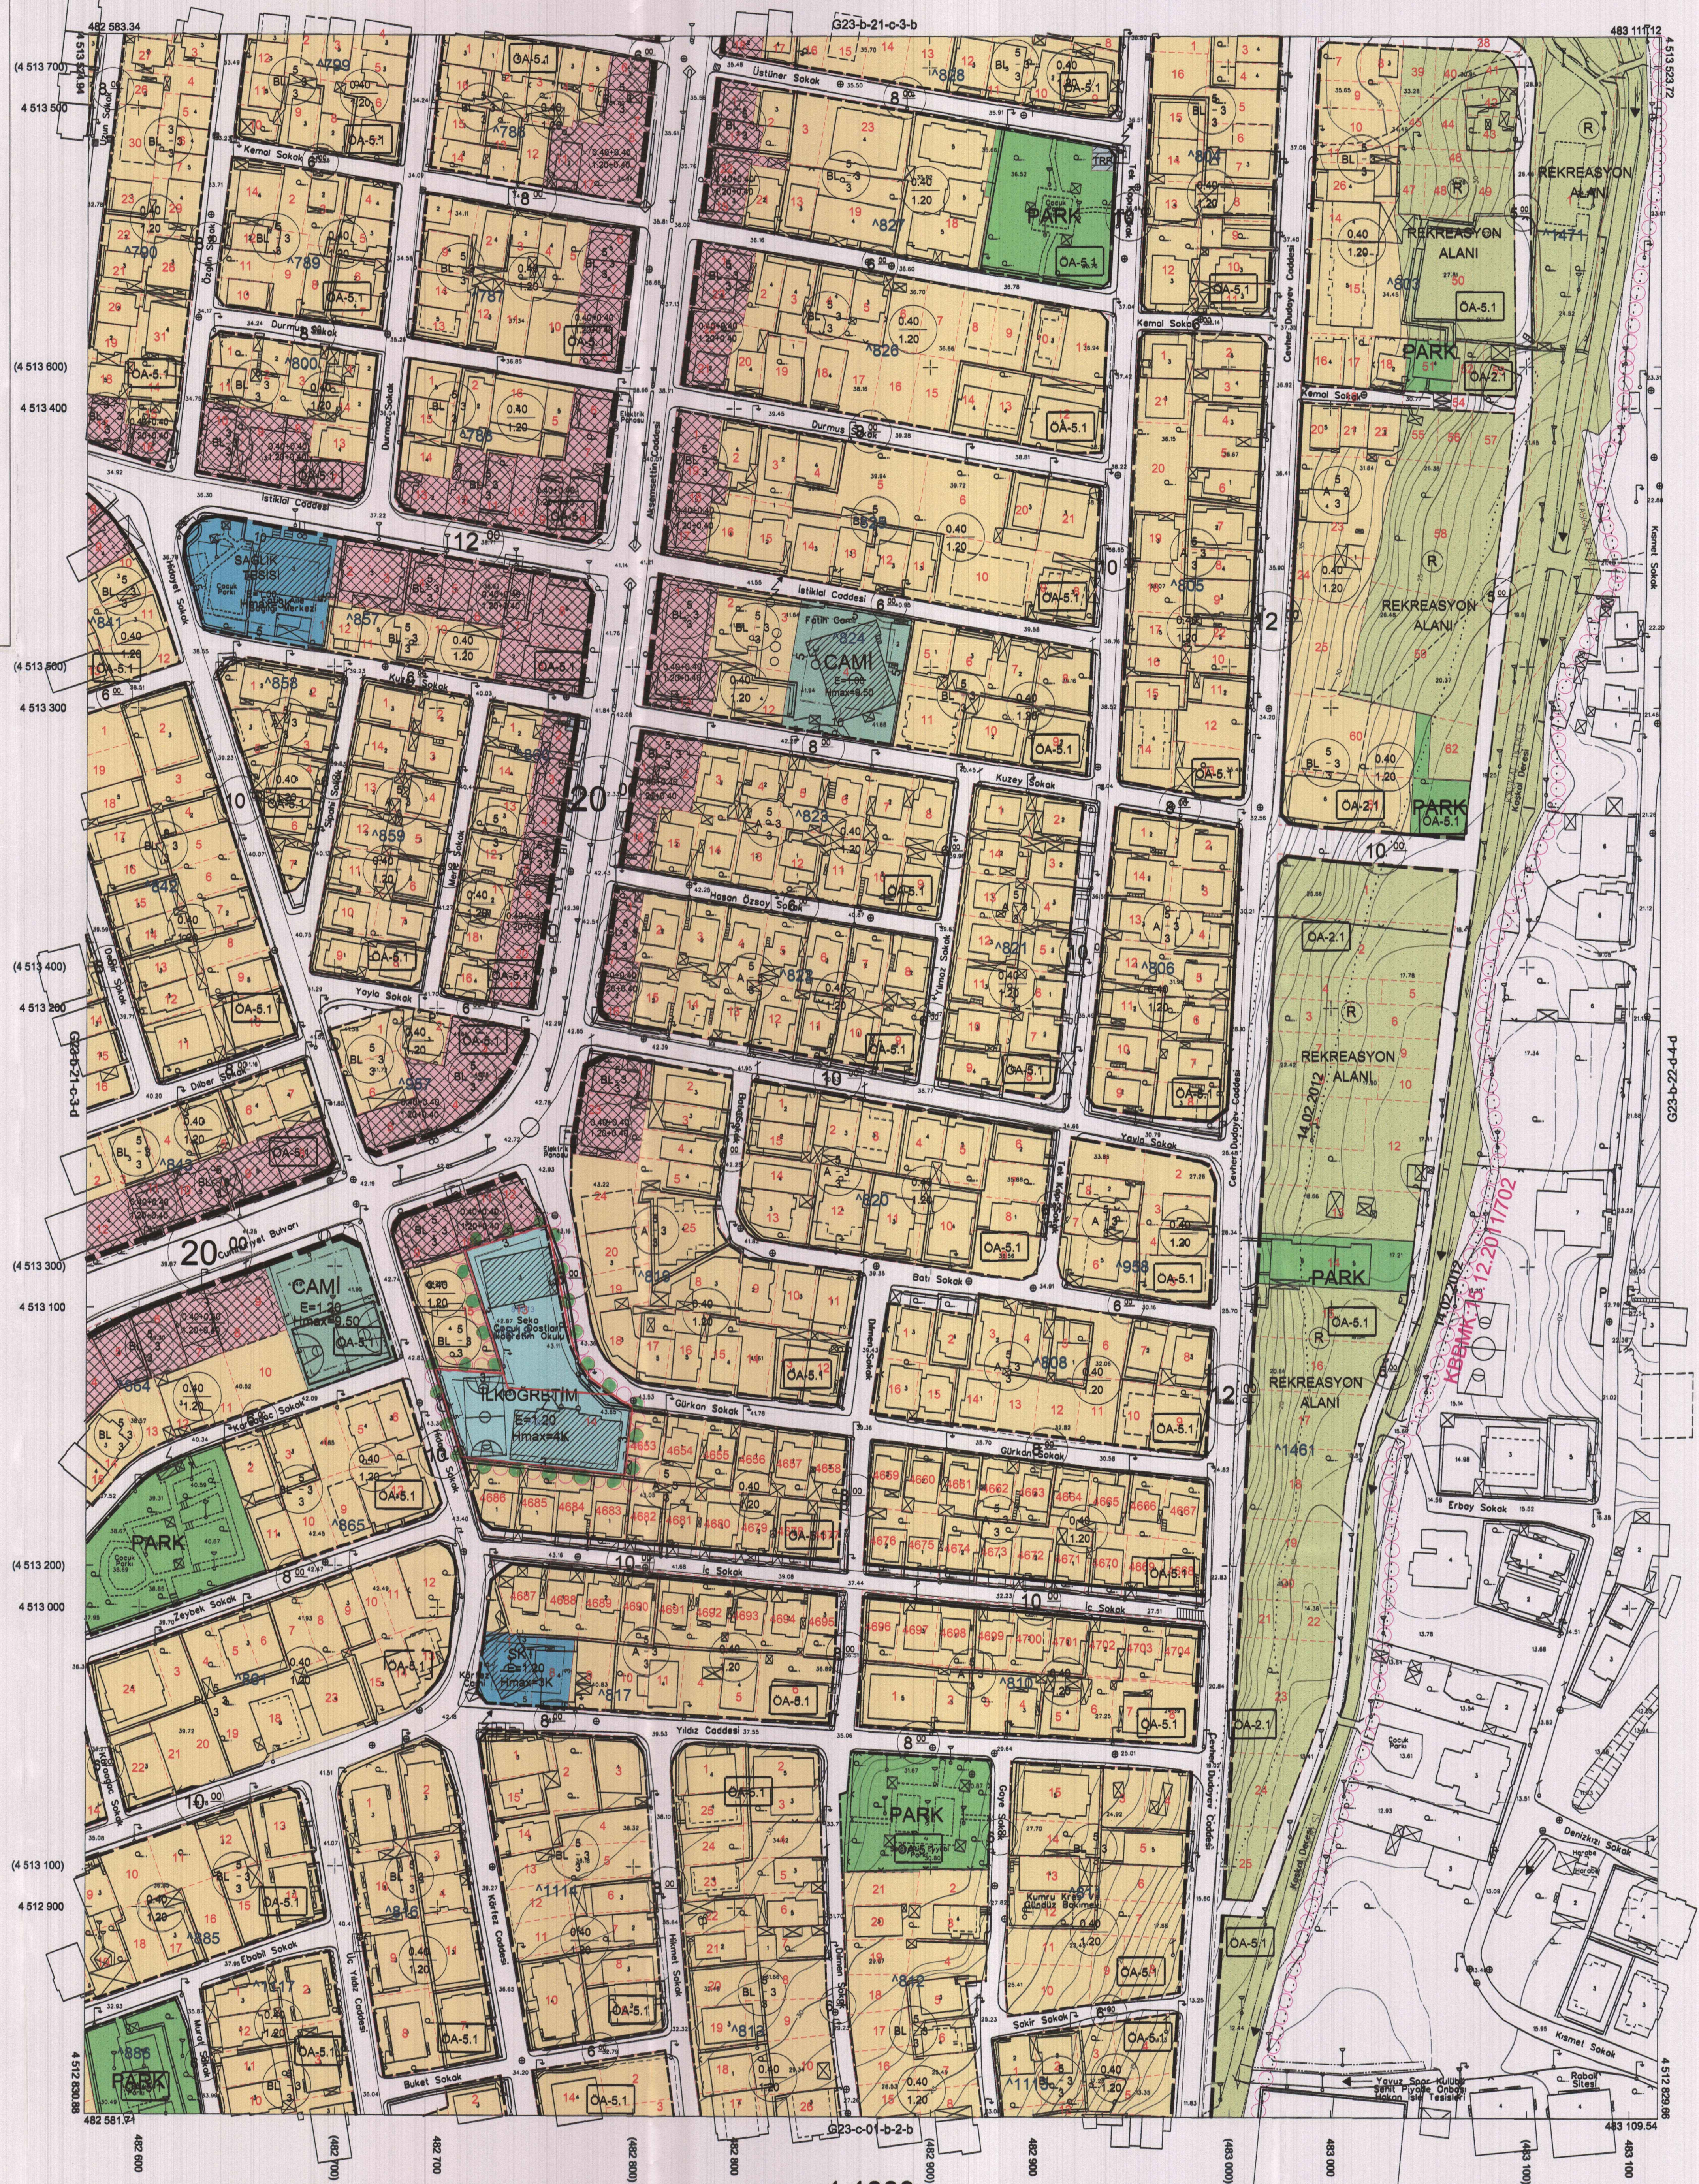

Kocaeli Büyükşehir Belediyesi tarafından Fotogrametrik yöntemle yapılan Kocaeli Harita 3194 ölçekli sayısal Halihazır Harita 3194 sayılı İmar Kanununun 7/a maddesine göre incelenmiş ve onanmıştır.

09-09-2011

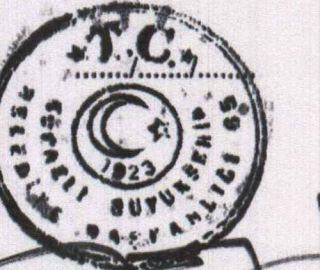

Başkan Adına
 GÖKMEN MENGÜÇ
 İmar ve Şehircilik Dairesi Başkanı

KÖRFEZ İLÇESİ (Körfez Beldesi) G23-b-21-c-3-c

KOCAELİ

1:1000

Koordinatlar ve pafta bölümlenmesi en son güncellenmiş TUTGA'ya bağlı 2005.0 epochunda, GRSS0 elipsoidi ve Transversal Mercator (TM) izdüşümünde düzenlenmiştir.
 Ağustos 2010 tarihinde çekilen renkli hava fotoğraflarından üretilmiştir. Yapılar saşak çizgileriyle gösterilmiştir.

Yüklenici Firma : KUTLUBEY HARİTA A.Ş.
 ÇETİNKAYA İMAR A.Ş.
 (Ortak Girişim)

PROJE YÖNETİCİSİ
 ALTAN ÇETİNKAYA
 Harita Mühendisi

[Signature]

Harita Mühendisi
 SELİM SAYDAN

Harita Mühendisi
 DİLEK AYDIN

Harita Yüksek Mühendisi
 ESREF AKIŞ

Harita Yüksek Mühendisi
 HAKAN İLHAN

KONTROL
 Harita Mühendisi
 İSMAIL SEYREK

Harita Mühendisi
 ESREF AKIŞ

Harita Yüksek Mühendisi
 HAKAN İLHAN

HALHAZIR HARİTA ŞEFİ
 İSMAIL SEYREK
 Harita Mühendisi

Harita Mühendisi
 ESREF AKIŞ

Harita Yüksek Mühendisi
 HAKAN İLHAN

PROJE YÖNETİCİSİ
 HARİTA ŞUBE MÜDÜRÜ V.
 SERHAN ÖZÜR
 Harita Yüksek Mühendisi

[Signature]