


İlçesi : Gebze
 Belediyesi : Gebze
 Mahallesi/Köyü : Cumhuriyet Mahallesi
 Pafta : G22B18CA4
 Ada : 6362
 Parsel : 3
 Konu : Ortaokul Alanı Düzenlenmesi
 Plan Ölçeği : 1/1000 ölçekli uygulama imar planı

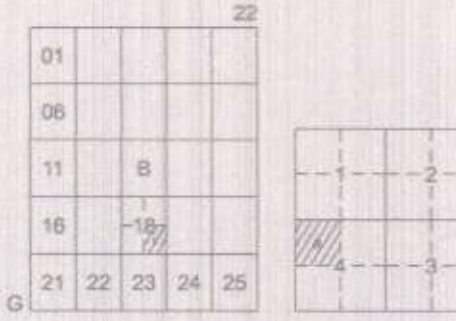

GEBZE İLÇESİ (Gebze Beldesi)

KOCAELİ

G22-b-18-c-4-a

ONAYLI PLAN

İmar ve Şehircilik Dairesi Başkanlığı tarafından hazırlanan uygulama imar planları 17/05/2023 tarihinde tarafsızca kontrol edilmiştir.

İmar ve Şehircilik Dairesi Başkanlığı tarafından hazırlanan 05.05.2023 tarih ve 2783063 sayılı Daire Başkanlığı yazısı ile Büyükşehir Belediye Meclisine sunulan planlar.

Sümeyye Nur YAZICI
Şehir Plancısı

Bahar ÇİÇEK
Şehir Plancısı

Osman YILMAZ
İmar ve Şehircilik Dairesi Başkanı

Rahmi E. TÜMPALAY
Şehir Planlama Şube Müdürü

Büyükşehir Belediye Meclisinin 11.05.2023 tarih ve 72 sayılı gündem maddesi olarak görüşülerek Komisyonumuzun tetkikine sunulan ve 15.05.2023 tarihli komisyon toplantısında karara bağlanan plandır.

Büyükşehir Belediye Meclisinin 17/05/2023 tarih ve 301 sayılı kararı ile onaylanan plandır.

Gökmen MENGÜÇ
Başkan A.
Seydi Sarıgözü Yrd.


Gülrip TAŞKIN
Katip Üye

Fatma Nur ÇELİK
Katip Üye


Sadullah KİLEŞ
İmar ve Bayındırlık Komisyon Başkanı

Kocaeli Büyükşehir Belediyesi tarafından Fotogrametrik yöntemle yapılmış Kocaeli İlimin 1/1000 ölçekli sayısal Halihazır Harita 3194 sayılı İmar Kamununun 7/a maddesine göre istenildi ve onandı.

2023-11-2011

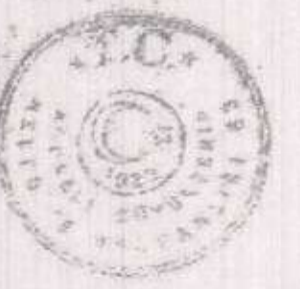

Başkan Adına
GÖKMEN MENGÜÇ
İmar ve Şehircilik Dairesi Başkanı

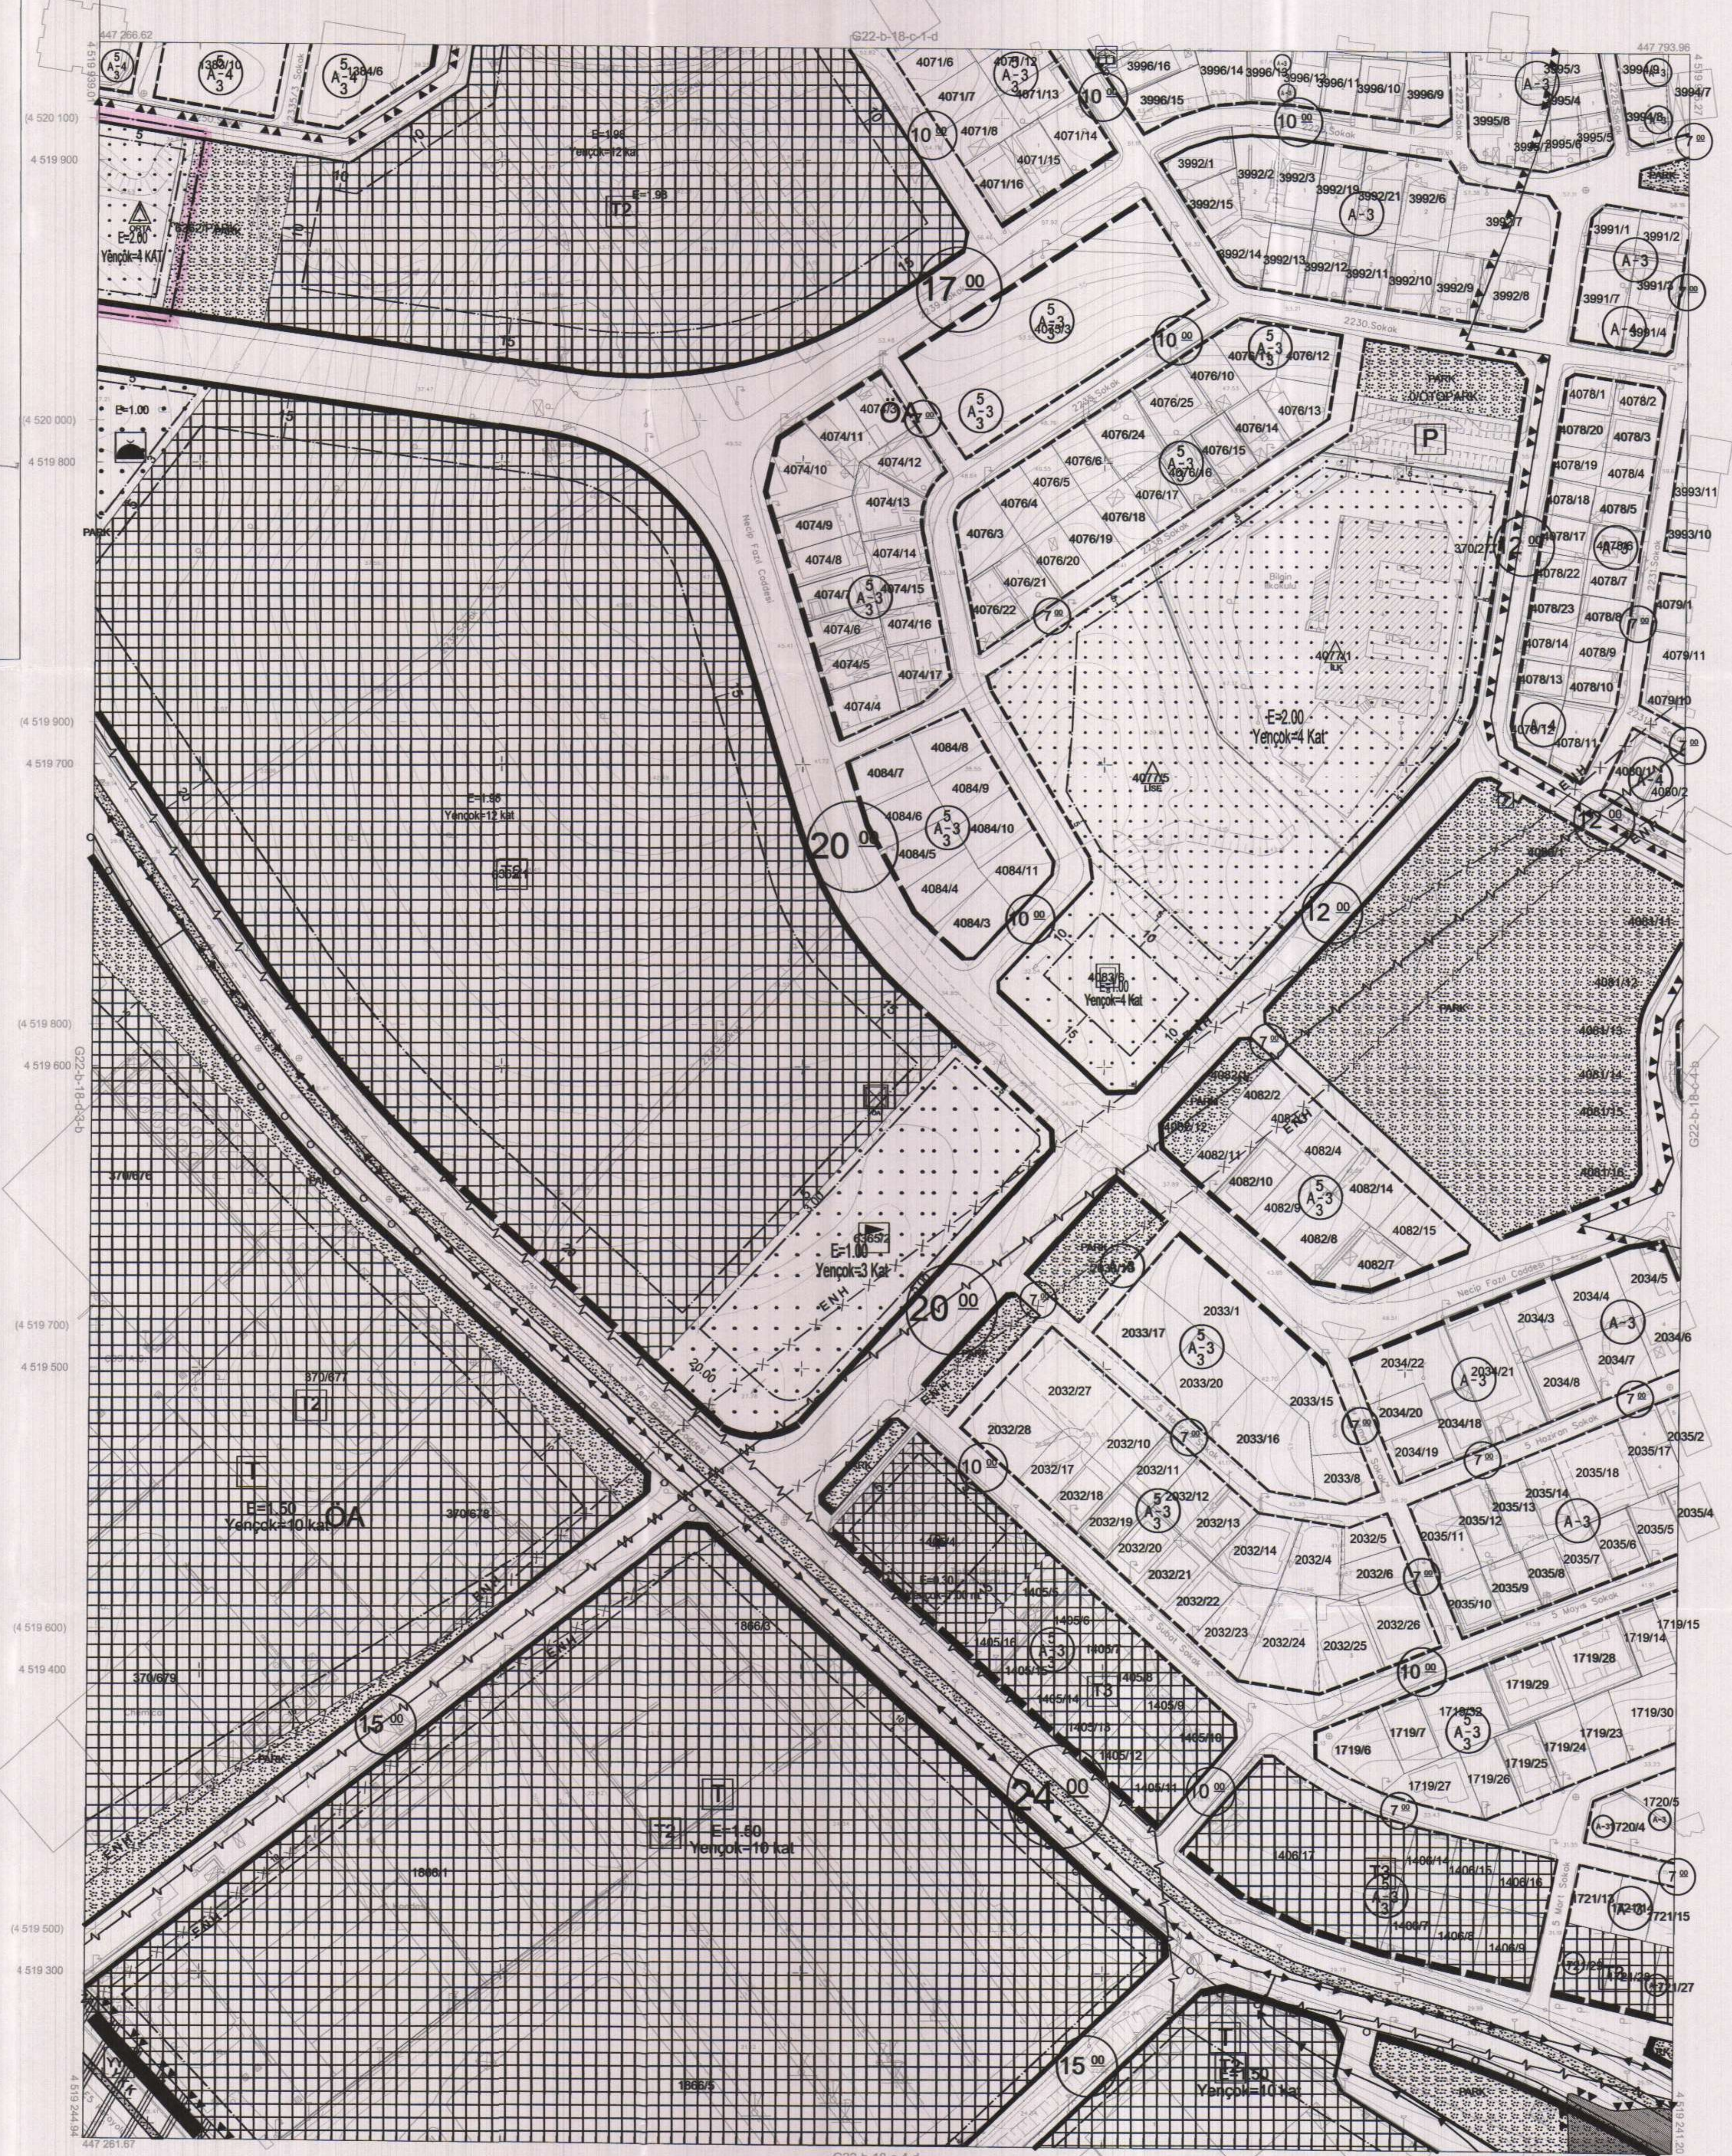

1:1000

Koordinatlar ve pafta bölünmesi en son güncellenmiş TUTGA'ya bağlı 2005.0 ekoğunda, GRS80 elipsoidi ve Transversal Mercator (TM) izdüşümünde düzenlenmiştir.

Ağustos 2010 tarihinde çekilen renkli hava fotoğraflarından üretilmiştir. Yapılar saçak çizgileriyle gösterilmiştir.

Yüklenici Firma : KUTLUBEY HARİTA A.Ş.
 ÇETİNKAYA İMAR A.Ş.
 (Ortak Girişim)

PROJE YÖNETİCİSİ

ALTAN ÇETİNKAYA
Harita Mühendisi

Harita Mühendisi

SELİM SAYDAN

Harita Mühendisi

DİLEK AYDIN

Harita Yüksek Mühendisi

EŞREF AKIŞ

Harita Yüksek Mühendisi

Harita Mühendisi

HALİHAZIR HARİTA ŞEFİ

İSMAIL SEYREK

Harita Mühendisi

HAKAN İLHAN

Harita Yüksek Mühendisi

PROJE YÖNETİCİSİ

HARİTA ŞUBE MÜDÜRÜ V.

SERKAN ONUR

Harita Yüksek Mühendisi

İlçesi : Gebze
 Belediyesi : Gebze
 Mahallesi/Köyü : Cumhuriyet Mahallesi
 Pafta : G22B18D3B
 Ada : 6362
 Parsel : 3
 Konu : Ortaokul Alanı Düzenlenmesi
 Plan Ölçeği : 1/1000 ölçekli uygulama imar planı

İmar ve Şehircilik Dairesi Başkanlığı tarafından hazırlanan uygulama imar planları 17/05/2023 tarihinde tarafınca kontrol edilmiştir.

İmar ve Şehircilik Dairesi Başkanlığı tarafından hazırlanan 05.05.2023 tarih ve 2783063 sayılı Daire Başkanlığı yazısı ile Büyükşehir Belediye Meclisine sunulmuş ve onaylanmıştır.

Sahnevi İzzet KAZIÇI
 Şehir Planlama

Babur ÖZDEMİR
 Şehir Planlama

Orhan ÖZGÜR
 İmar ve Şehircilik Dairesi Başkanı

Rahmi E. TÜMPALAY
 Şehir Planlama Şube Müdürü

Büyükşehir Belediye Meclisinin 11.05.2023 tarih ve 72 sayılı gündem maddesi olarak görüşülerek Komisyonumuzun teklifine sunulan ve 15.05.2023 tarihli komisyon toplantısında karara bağlanan plandır.

Büyükşehir Belediye Meclisinin 17/05/2023 tarih 301 sayılı kararı ile onaylanan plandır.



Gökmen MENÇÜCÜ
 Başkan Yard. Genel Sekreter Yrd.

Gülzin TAŞTAN
 Katip Üye

Fatma Nur ÇELİK
 Katip Üye


Sadullah KELES
 İmar ve Bayındırlık Komisyon Başkanı

GEBZE İLÇESİ (Gebze Beldesi)

KOCAELİ


G22-b-18-d-3-b

OHAYLI PLAN

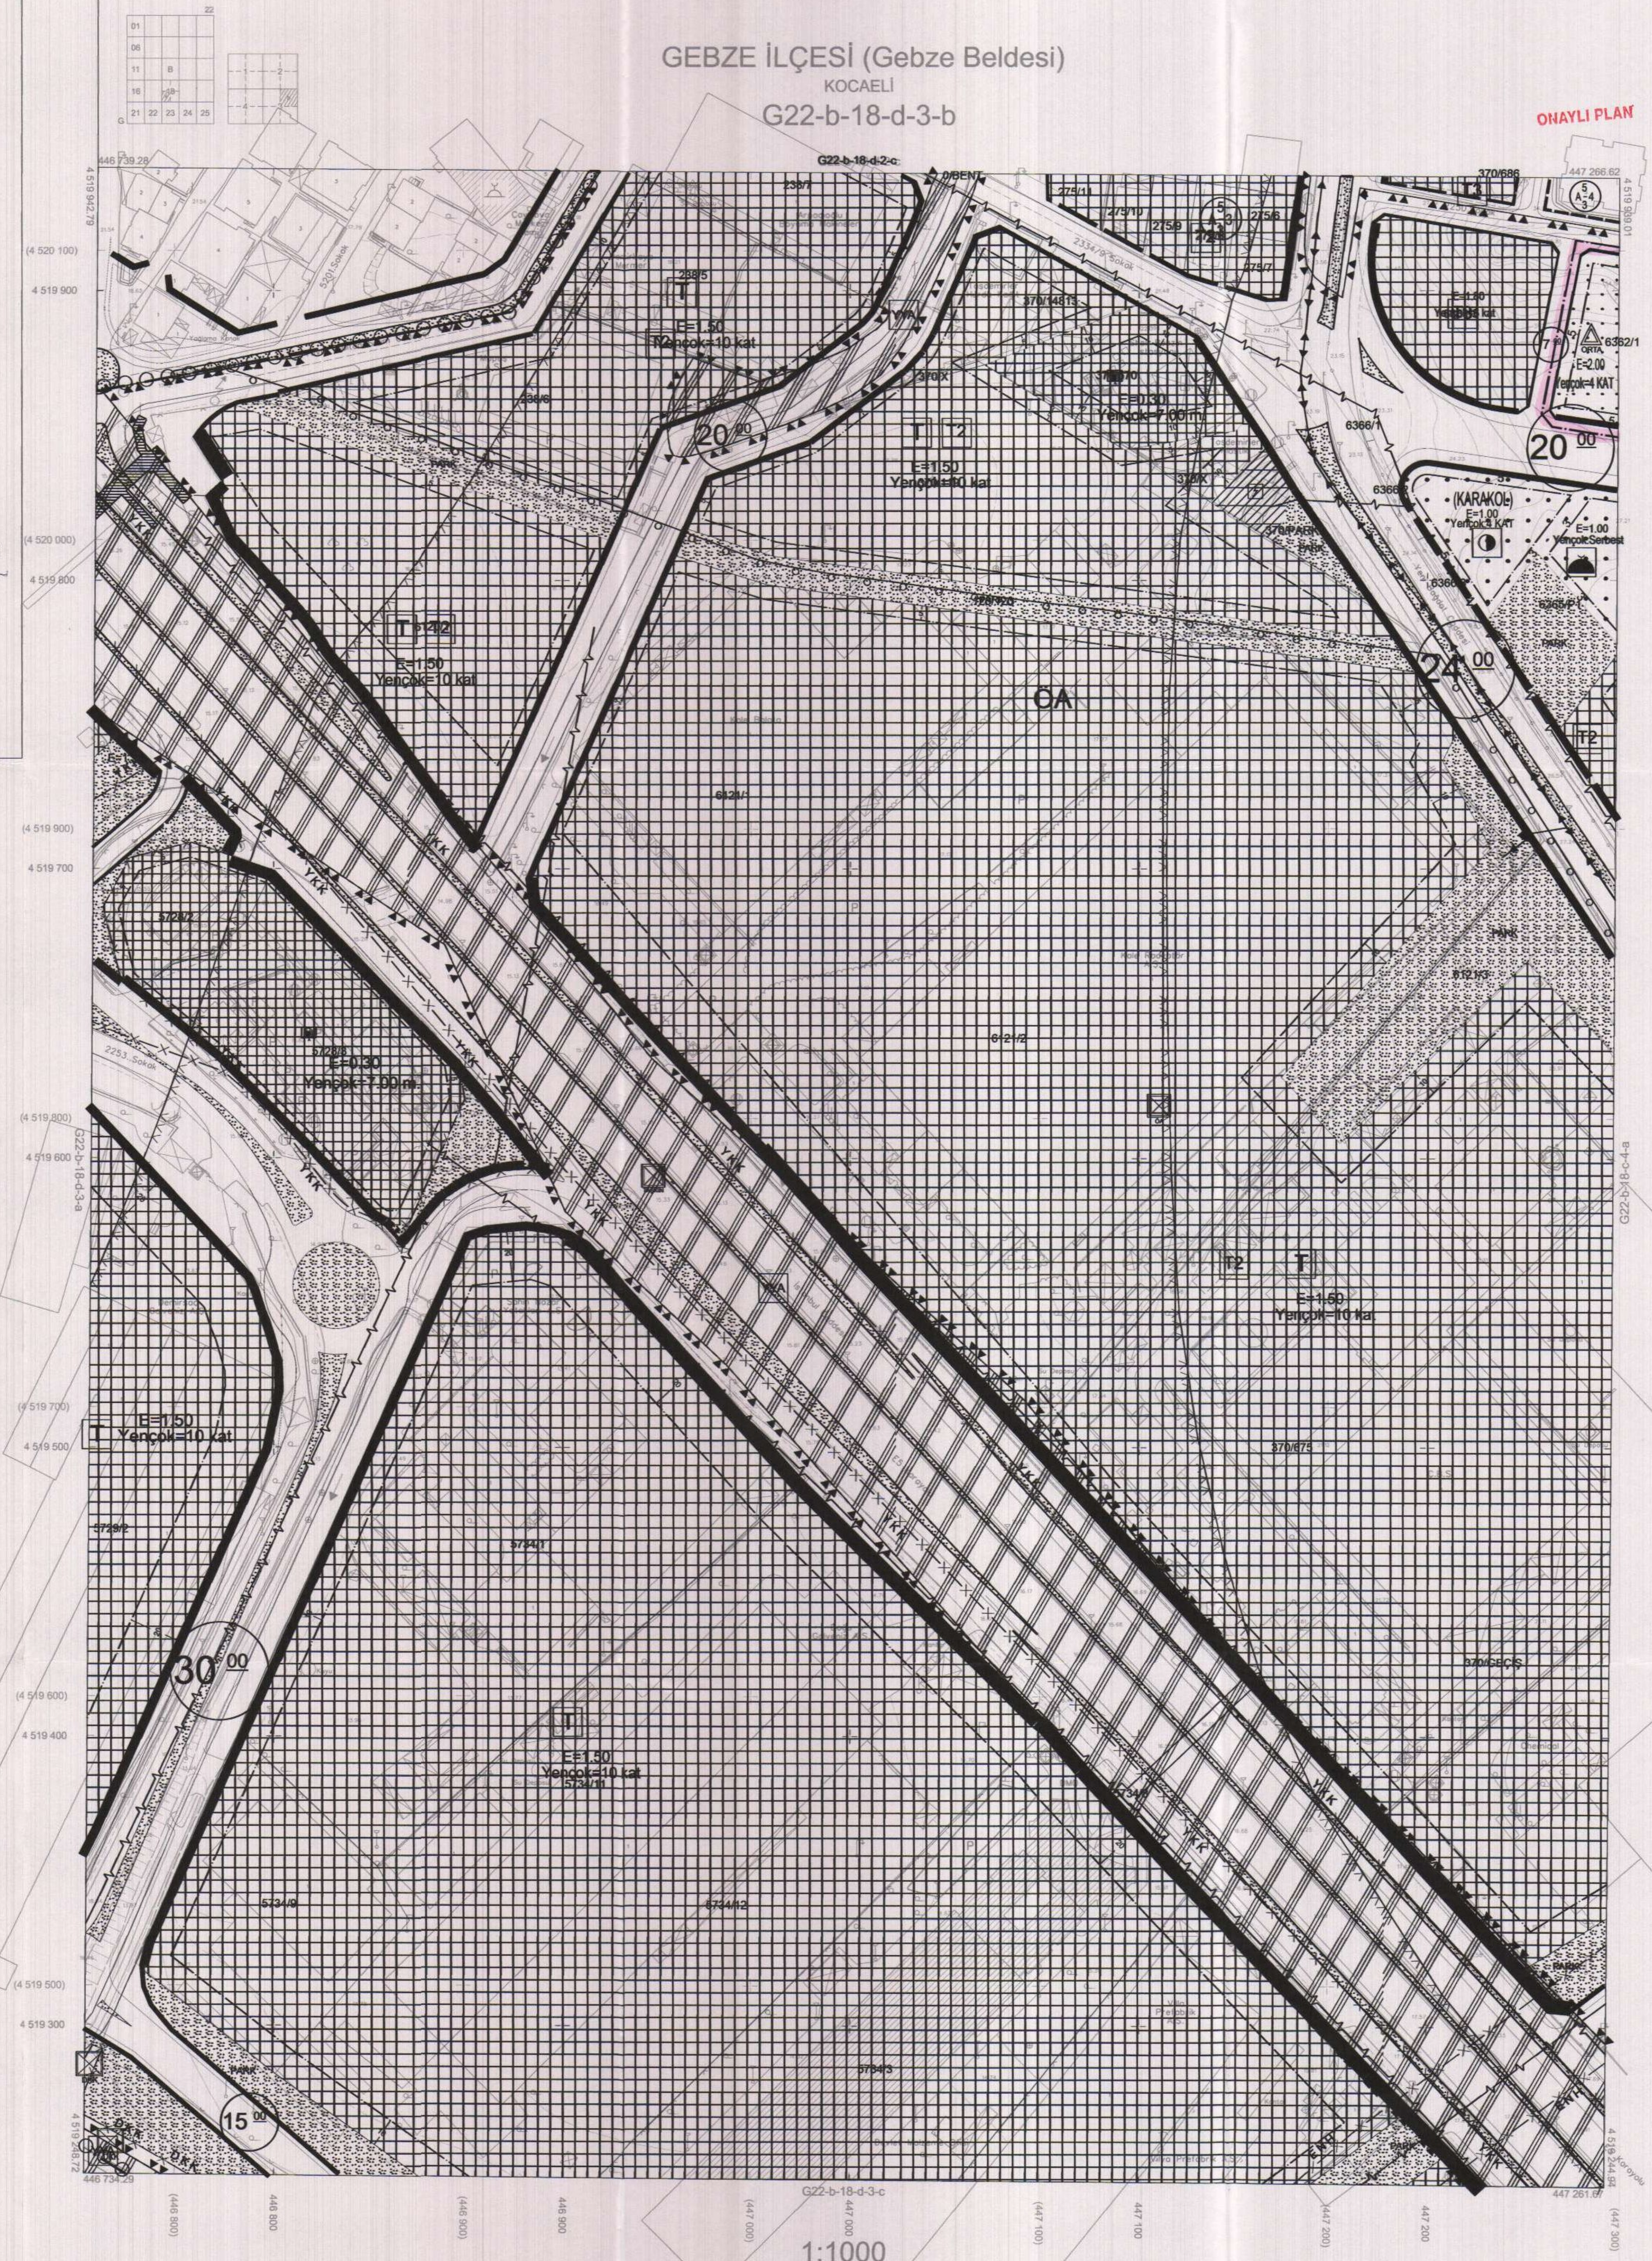

Kocaeli Büyükşehir Belediyesi tarafından Fotogrametrik yöntemle yapılan Kocaeli İline ait 1/1000 ölçekli sayısal Halihazır Harita 3194 sayılı İmar Kanununun 7/a maddesine göre incelenmiş ve onandır.

28-11-2011

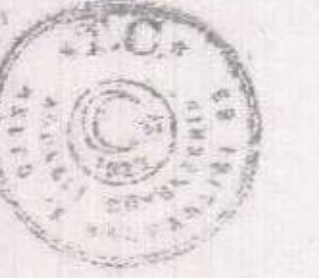

Başkan Adına
 GÖKMEN MENÇÜCÜ
 İmar ve Şehircilik Dairesi Başkanı

GEBZE İLÇESİ (Gebze Beldesi) G22-b-18-d-3-b

KOCAELİ

Koordinatlar ve pafta bölümlenmesi en son güncellenmiş TUDGA'ya bağlı 2005.0 epeğünde, GRS80 ellipsoid ve Transversal Mercator (TM) izdüşümünde düzenlenmiştir.

Ağustos 2010 tarihinde pekkim renkli hava fotoğraflarından üretilmiştir. Yapılar saçak çizgileriyle gösterilmiştir.

Yüklenici Firma : KUTLUBEY HARİTA A.Ş.
 ÇETİNKAYA İMAR A.Ş.
 (Ortak Girişim)

PROJE YÖNETİCİSİ

ALTAN ÇETİNKAYA
 Harita Mühendisi

Harita Mühendisi

SELM SAYDAN

Harita Mühendisi

DİLEK AYDIN

Harita Yüksek Mühendisi

Harita Yüksek Mühendisi

Harita Mühendisi

ESREF AKIŞ

Harita Yüksek Mühendisi

HAKAN İLHAN

Harita Yüksek Mühendisi

Harita Yüksek Mühendisi

HALİHAZIR HARİTA ŞEFİ

İSMAİL SEYREK

Harita Mühendisi

Harita Mühendisi

Harita Mühendisi

Harita Mühendisi

PROJE YÖNETİCİSİ

HARİTA ŞUBE MÜDÜRÜ V.

SERKAN ÖNÜR

Harita Mühendisi

Harita Mühendisi

Harita Mühendisi

Harita Mühendisi