


İZMİT İLÇESİ (Kabaoğlu Köyü)

KOCAELİ

G23-b-24-b-4-b

ONAYLI PLAN

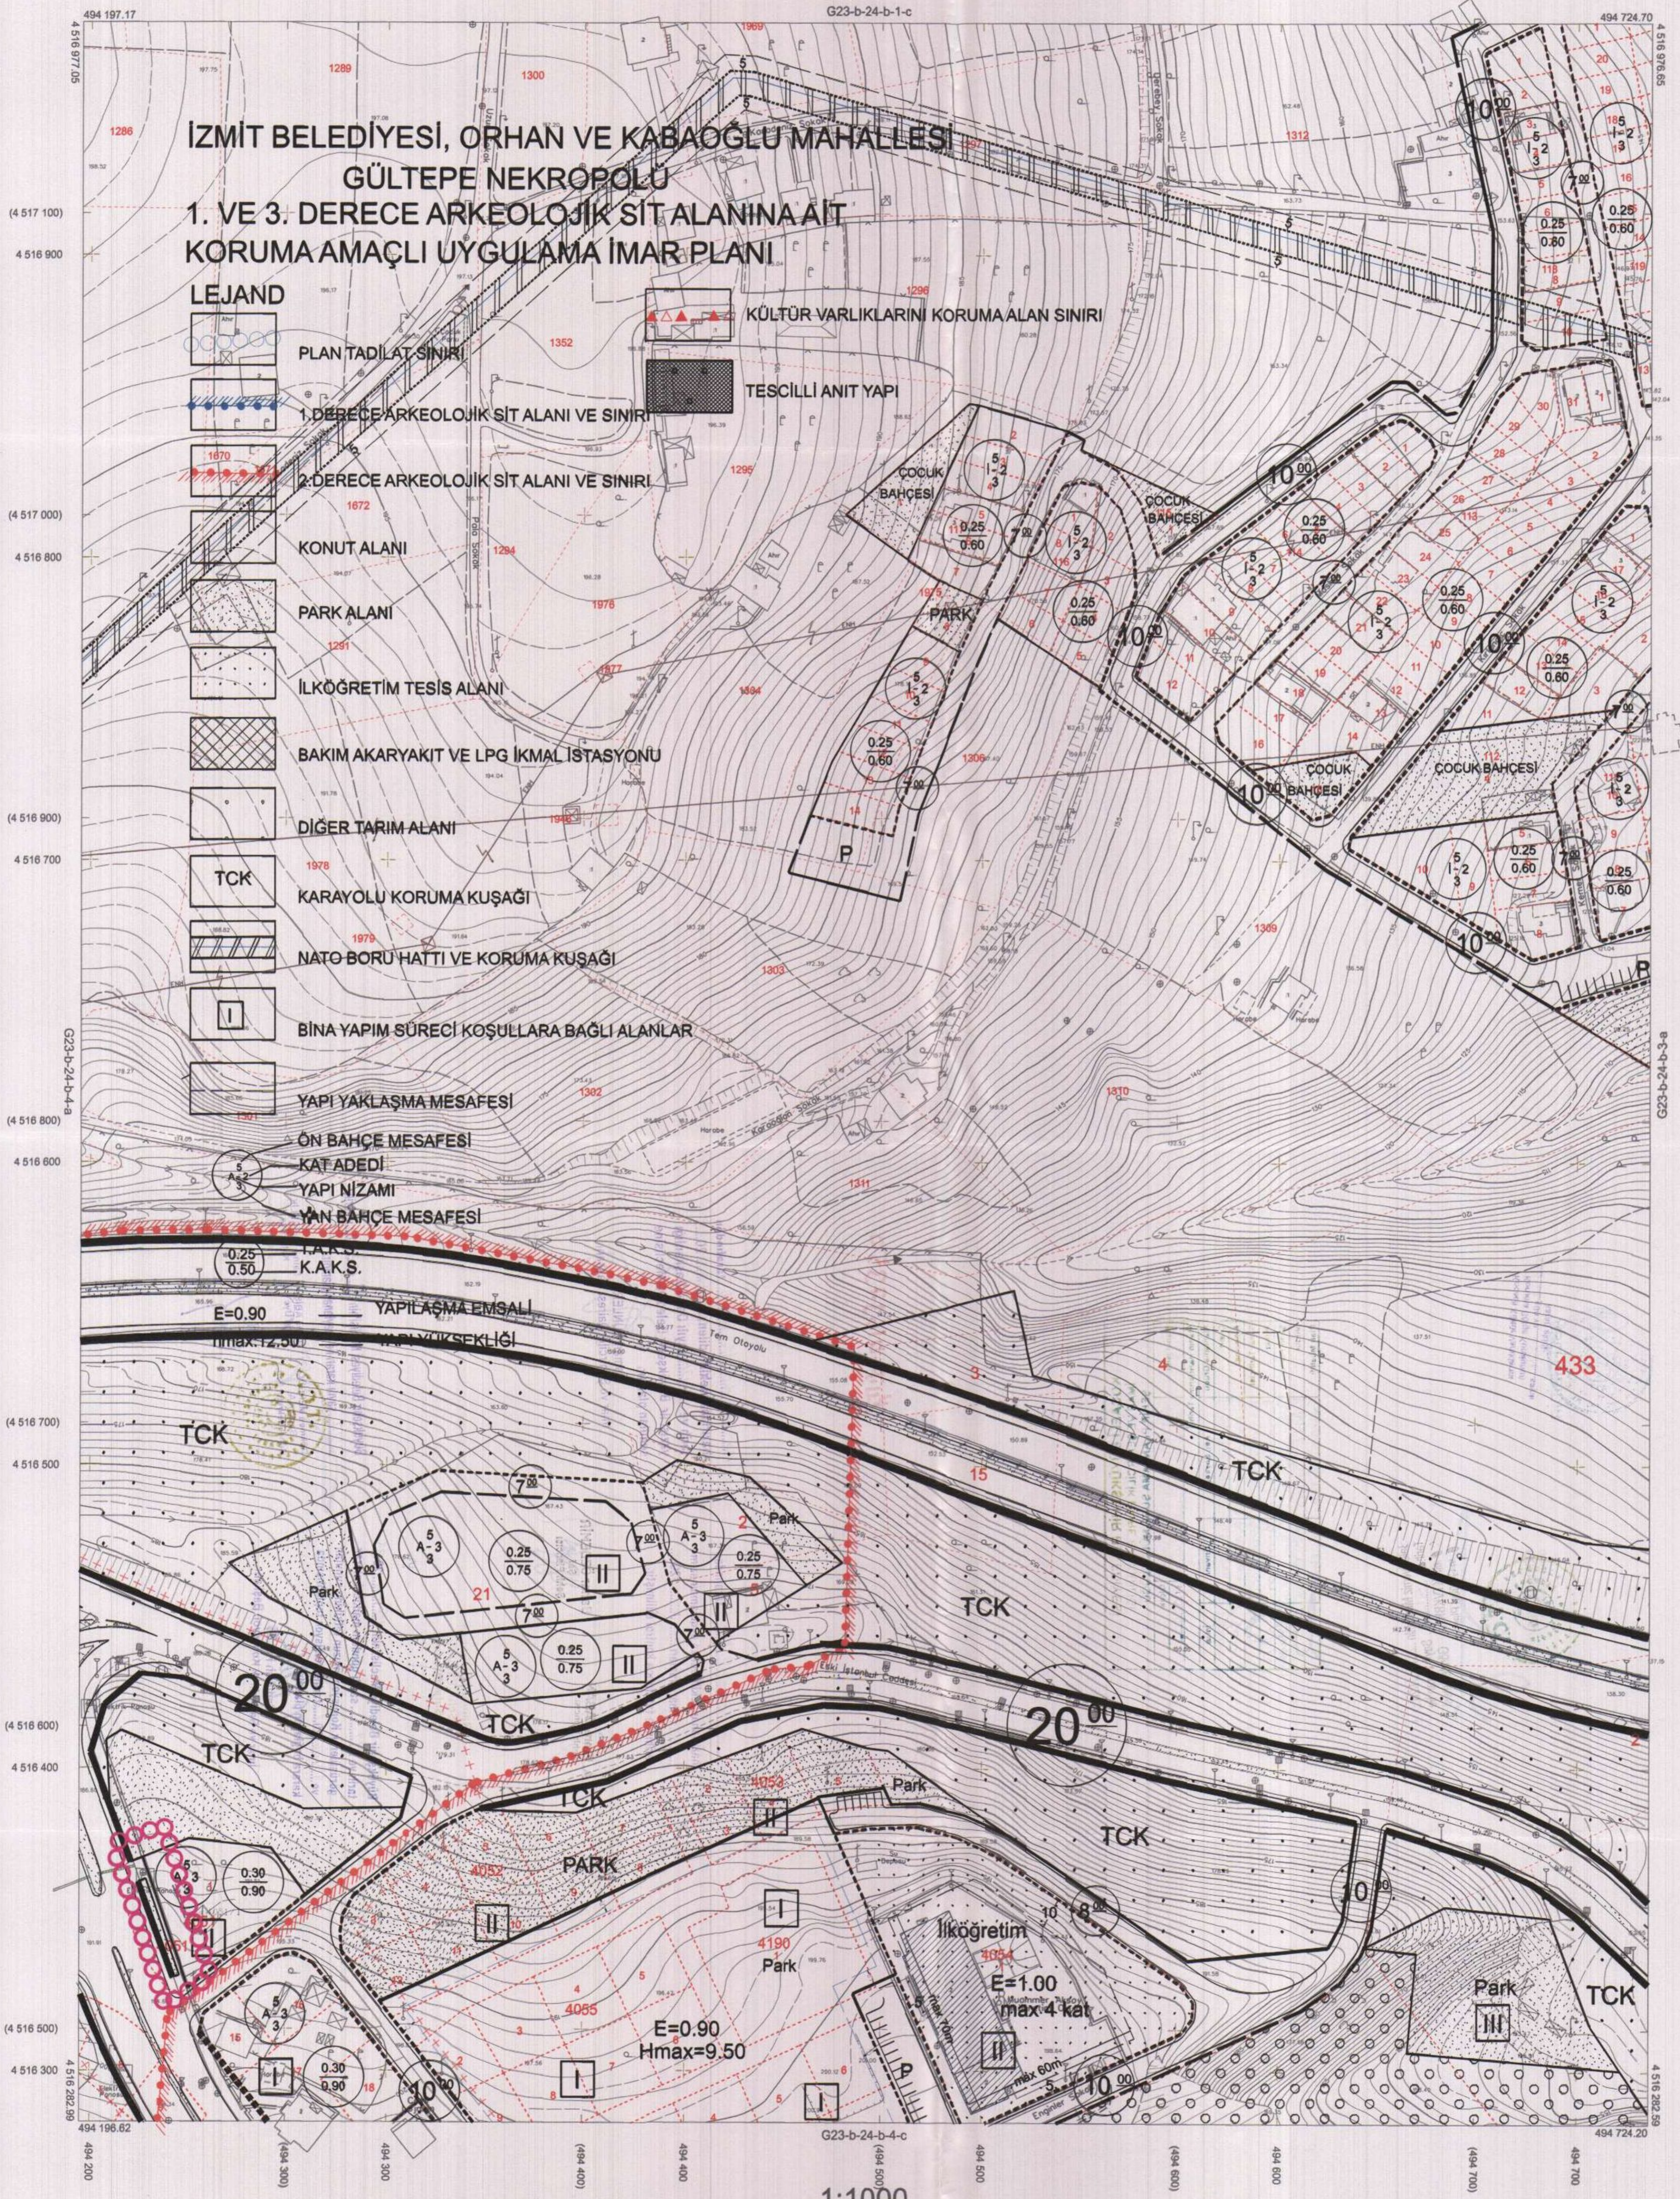

İZMİT BELEDİYESİ, ORHAN VE KABAĞLU MAHALLESİ GÜLTEPE NEKROPOLÜ 1. VE 3. DERECE ARKEOLOJİK SİT ALANINA AİT KORUMA AMAÇLI UYGULAMA İMAR PLANI

LEJAND

- PLAN TADILAT SINIRI
- 1. DERECE ARKEOLOJİK SİT ALANI VE SINIRI
- 2. DERECE ARKEOLOJİK SİT ALANI VE SINIRI
- KONUT ALANI
- PARK ALANI
- İLKÖĞRETİM TESİS ALANI
- BAKIM AKARYAKIT VE LPG İKMAL İSTASYONU
- DİĞER TARIM ALANI
- TCK
- KARAYOLU KORUMA KUŞAĞI
- NATO BORU HATTI VE KORUMA KUŞAĞI
- BİNA YAPIM SÜRECİ KOŞULLARINA BAĞLI ALANLAR
- YAPI YAKLAŞMA MESAFESİ
- ÖN BAHÇE MESAFESİ
- KAT ADEDİ
- YAPI NİZAMI
- YAN BAHÇE MESAFESİ
- K.A.K.S.

KÜLTÜR VARLIKLARINI KORUMA ALAN SINIRI
TESCİLLİ ANIT YAPI

Kocaeli Büyükşehir Belediyesi tarafından Fotogrametrik yöntemle yapılan Kocaeli iline ait 1/1000 ölçekli sayısal Halihazır Harita 3194 sayılı İmar Kanununun 7/a maddesine göre incelendi ve onandı.

05-04-2011



İZMİT İLÇESİ (Kabaoğlu Köyü) G23-b-24-b-4-b
KOCAELİ

Koordinatlar ve pafta bölümlenmesi en son güncellenmiş TUTGA'ya bağlı 2005.0 epoğunda, GRS80 elipsoidi ve Transversal Mercator (TM) izdüşümünde düzenlenmiştir.

Ağustos 2010 tarihinde çekilen renkli hava fotoğraflarından üretilmiştir. Yapılar saçak çizgileriyle gösterilmiştir.

Yüklenici Firma : KUTLUBEY HARİTA A.Ş.
ÇETİNKAYA İMAR A.Ş.
(Ortak Girişim)

PROJE YÖNETİCİSİ
ALTAN ÇETİNKAYA
Harita Mühendisi

Harita Mühendisi
SELİM SAYDAN
Harita Mühendisi
KORCAN ERGİN
Harita Mühendisi
DİLEK AYDIN
Harita Yüksek Mühendisi
HAKAN İLHAN

KONTROL
HALİHAZIR HARİTA ŞEF
İSMAIL SEYREK
Harita Mühendisi

PROJE YÖNETİCİSİ
HARİTA ŞUBE MÜDÜRÜ V.
SERKAN ONUR
Harita Yüksek Mühendisi

1:1000