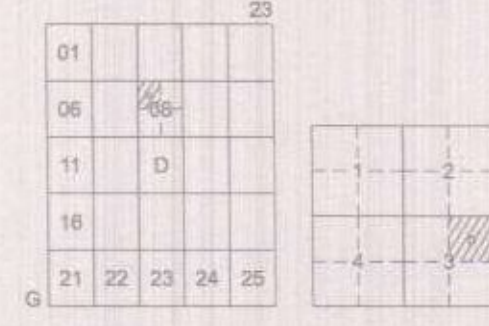


İlçesi : Karamürsel
 Belediyesi : Karamürsel
 Mahallesi/Köyü : Pazarköy
 Pafta : G23-d-08-a-3-b
 Ada : 104
 Parsel : 29
 Konu : BHA_Atik Aktarma İstasyonu
 Plan Ölçeği : 1/1000 ölçekli uygulama imar planı



KARAMÜRSEL İLÇESİ (Karamürsel Beldesi)

KOCAELİ

G23-d-08-a-3-b

ONAYLI PLAN

İmar ve Şehircilik Dairesi Başkanlığı tarafından hazırlanan uygulama imar planları 13.07.2023 tarihinde tarafınca kontrol edilmiştir.

Tutku AYDEMİR
İmar MühendisiBülent ÖZDEMİR
Şehircilik Uzmanı

İmar ve Şehircilik Dairesi Başkanlığı tarafından hazırlanan 09.06.2023 tarih ve 2844614 sayılı Daire Başkanlığı yazısı Büyükşehir Belediye Meclisine sunulmuş planlardır.

Osman ÖZLER
İmar ve Şehircilik Dairesi BaşkanıRahmi E. TÜMPALAY
Şehir Planlama Şube Müdürü

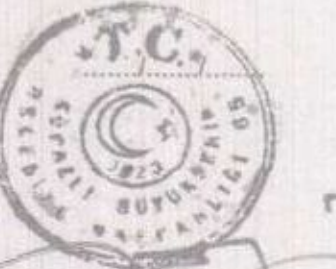
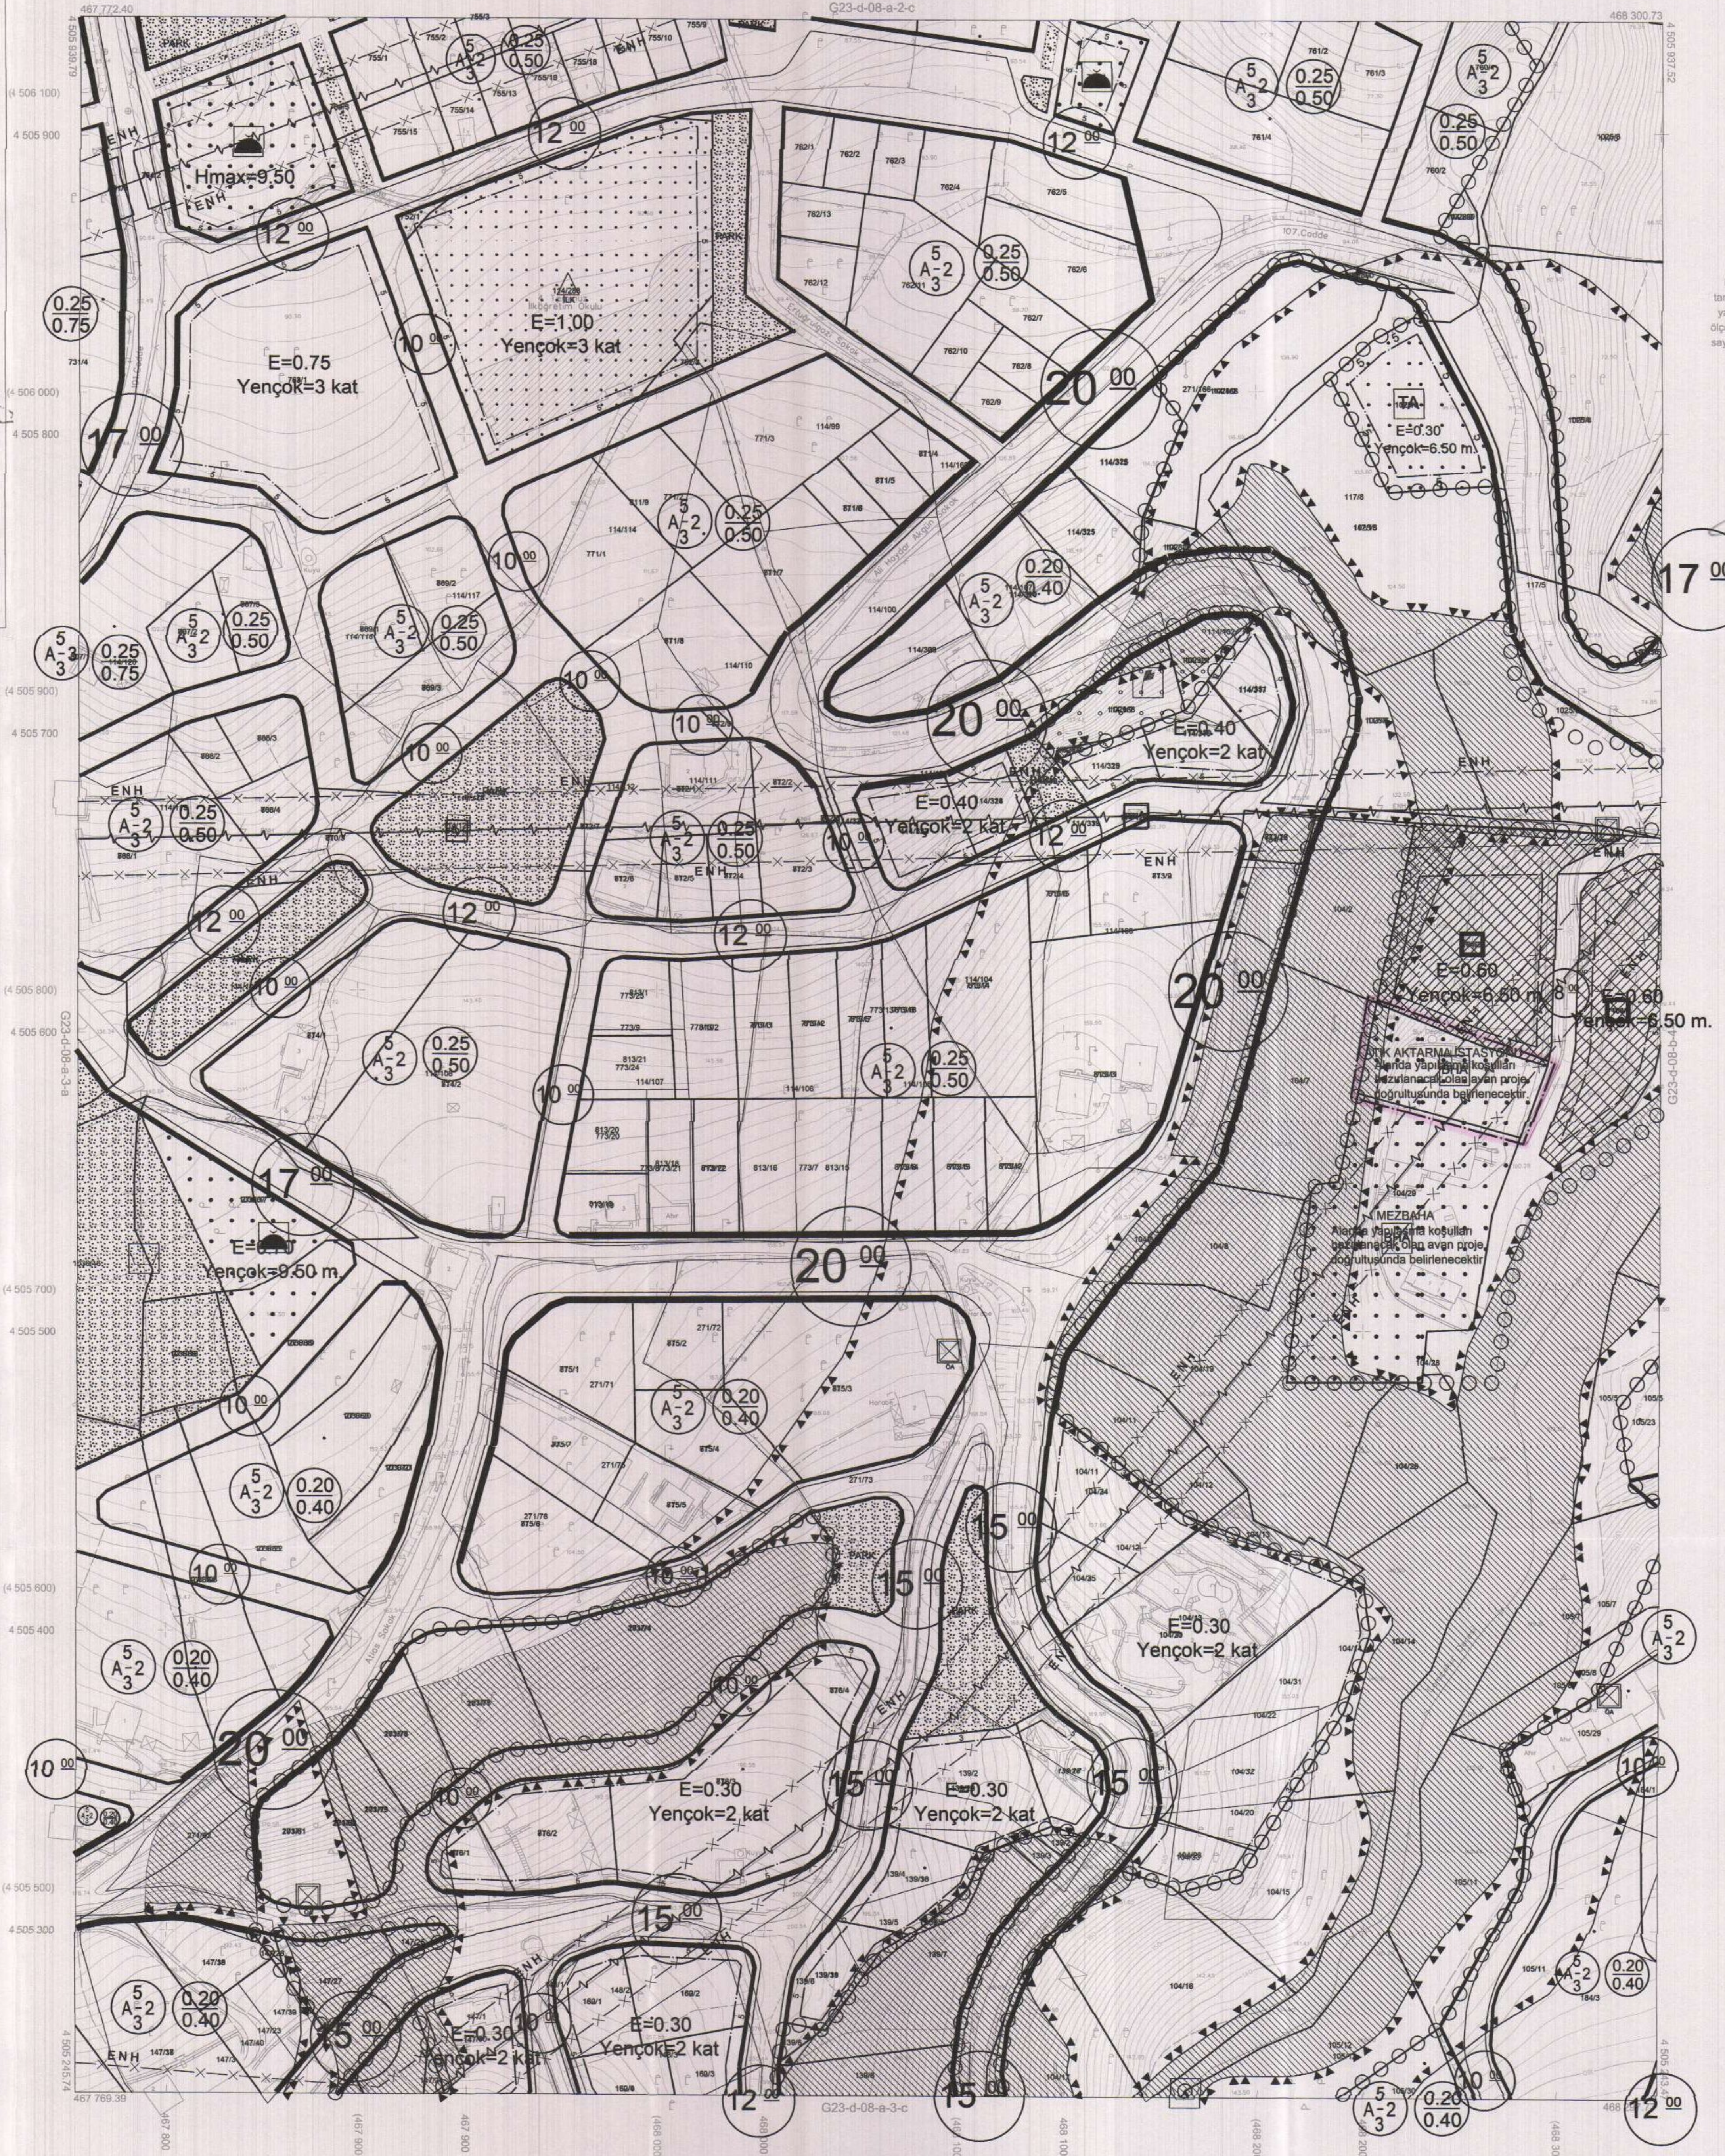
Büyükşehir Belediye Meclisinin 16.06.2023 tarih ve 80 sayılı gündem maddesi olarak görüşülerek Komisyonumuzun tetkikine sunulan ve 21.06.2023 tarihli komisyon toplantısında karara bağlanan planlardır.

Büyükşehir Belediye Meclisinin 13.07.2023 tarih ve 324 sayılı kararı ile onaylanan planlardır.

Gökhan YİĞİT
Başkan A.Ş.Gülün TAŞTEKİN
Katip ÜyeFatma Hür ÇELİK
Katip ÜyeSüleyman KALEŞ
İmar ve Bayındırlık Komisyon Başkanı

Kocaeli Büyükşehir Belediyesi tarafından Fotogrametrik yöntemle yapılmış Kocaeli İmar et 1/1000 ölçekli sayısal Halihazır Harita 3194 sayılı İmar Kanununun 7/a maddesine göre incelendi ve onandı.

09-09-2011

Başkan Adına
GÖKMEN MENGÜ
İmar ve Şehircilik Dairesi Başkanı

1:1000

Koordinatlar ve pafta bölünmesi en son güncellenmiş TUTGA'ya bağlı 2005 D epöğünde, GRS80 elipsoidi ve Transversal Mercator (TM) ölçü biriminde düzenlenmiştir.

Mayıs 2010 tarihinde çekilen renkli hava fotoğraflarından üretilmiştir. Yapılar sapak çizgileriyle gösterilmiştir.

Yüklenici Firma : KUTLUBEY HARİTAA.Ş.
 ÇETINKAYA İMAR A.Ş.
 (Ortak Girişim)

PROJE YÖNETİCİSİ
 ALTAN ÇETINKAYA
 Harita Mühendisi

Harita Mühendisi
 SELİM SAYDAN

Harita Mühendisi
 DİLEK AYDIN

Harita Yüksek Mühendisi
 ESREF AKIŞ

Harita Yüksek Mühendisi
 HAKAN İLHAN

KONTROL

HALHAZIR HARİTA ŞEFİ
 İSMAIL SEYRAN
 Harita Mühendisi

Harita Mühendisi
 ESREF AKIŞ

Harita Yüksek Mühendisi
 HAKAN İLHAN

PROJE YÖNETİCİSİ

HARİTA ŞUBE MÜDÜRÜ V.

SERHAN ÇIKIR

Harita Mühendisi