


İlçesi : İzmit  
Belediyesi : İzmit  
Mahallesi/Köyü : Kurucuşme Fatih  
Pafta : G23-b-23-d-2-c  
Ada : 214  
Parsel : 21  
Konu : Yapılaşma Kapsulu düzenlenmesi  
Plan Ölçeği : 1/1000 ölçekli uygulama imar planı

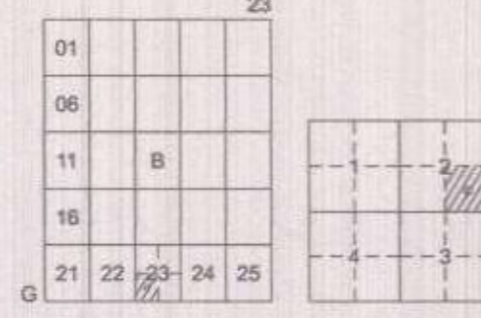

İZMİT İLÇESİ (Kurucuşme Beldesi)  
KOCAELİ

G23-b-23-d-2-c

ONAYLI PLAN

İmar ve Şehircilik Dairesi Başkanlığı tarafından hazırlanan uygulama imar planları 14/07/2023 tarihinde tarafsız kontrol edilmiştir.

İmar ve Şehircilik Dairesi Başkanlığı tarafından hazırlanan 10.07.2023 tarih ve 2867373 sayılı Daire Başkanlığı yazısı ile Büyükşehir Belediye Meclisine sunulan planlar.

Ergün TEKDOĞAN  
Şehir Planlama Şube Müdürü

Bahar ÖZDEMİR  
Şehir Planlama Şube Müdürü

Osman BÖLÜKLER  
İmar ve Şehircilik Dairesi Başkanı

Rahmi E. TÜMPALAY  
Şehir Planlama Şube Müdürü

Büyükşehir Belediye Meclisinin 13.07.2023 tarih ve 75 sayılı gündem maddesi olarak görüşülerek Komisyonumuzun tetkikine sunulan ve 17.07.2023 tarihli komisyon toplantısında karara bağlanan planlar.

Büyükşehir Belediye Meclisinin 14/07/2023 tarih ve 44 sayılı kararı ile onaylanan planlar.



Gökmen MENGÜCÜ  
Başkan A. Genel Sekreter Üye

Gülün TAŞTEKİN  
Katip Üye

Fatma Nisar ÇELİK  
Katip Üye


Sedullah KELEŞ  
İmar ve Bayındırlık Komisyon Başkanı

Kocaeli Büyükşehir Belediyesi tarafından Fotogrametrik yöntemle yapılmış Kocaeli İline ait 1/1000 ölçekli sayısal Halihazır Harita 3194 sayılı İmar Kanununun 7/a maddesine göre inşaatı ve onarı.

09-09-2011



Başkan Adına  
GÖKMEN MENGÜCÜ  
İmar ve Şehircilik Dairesi Başkanı

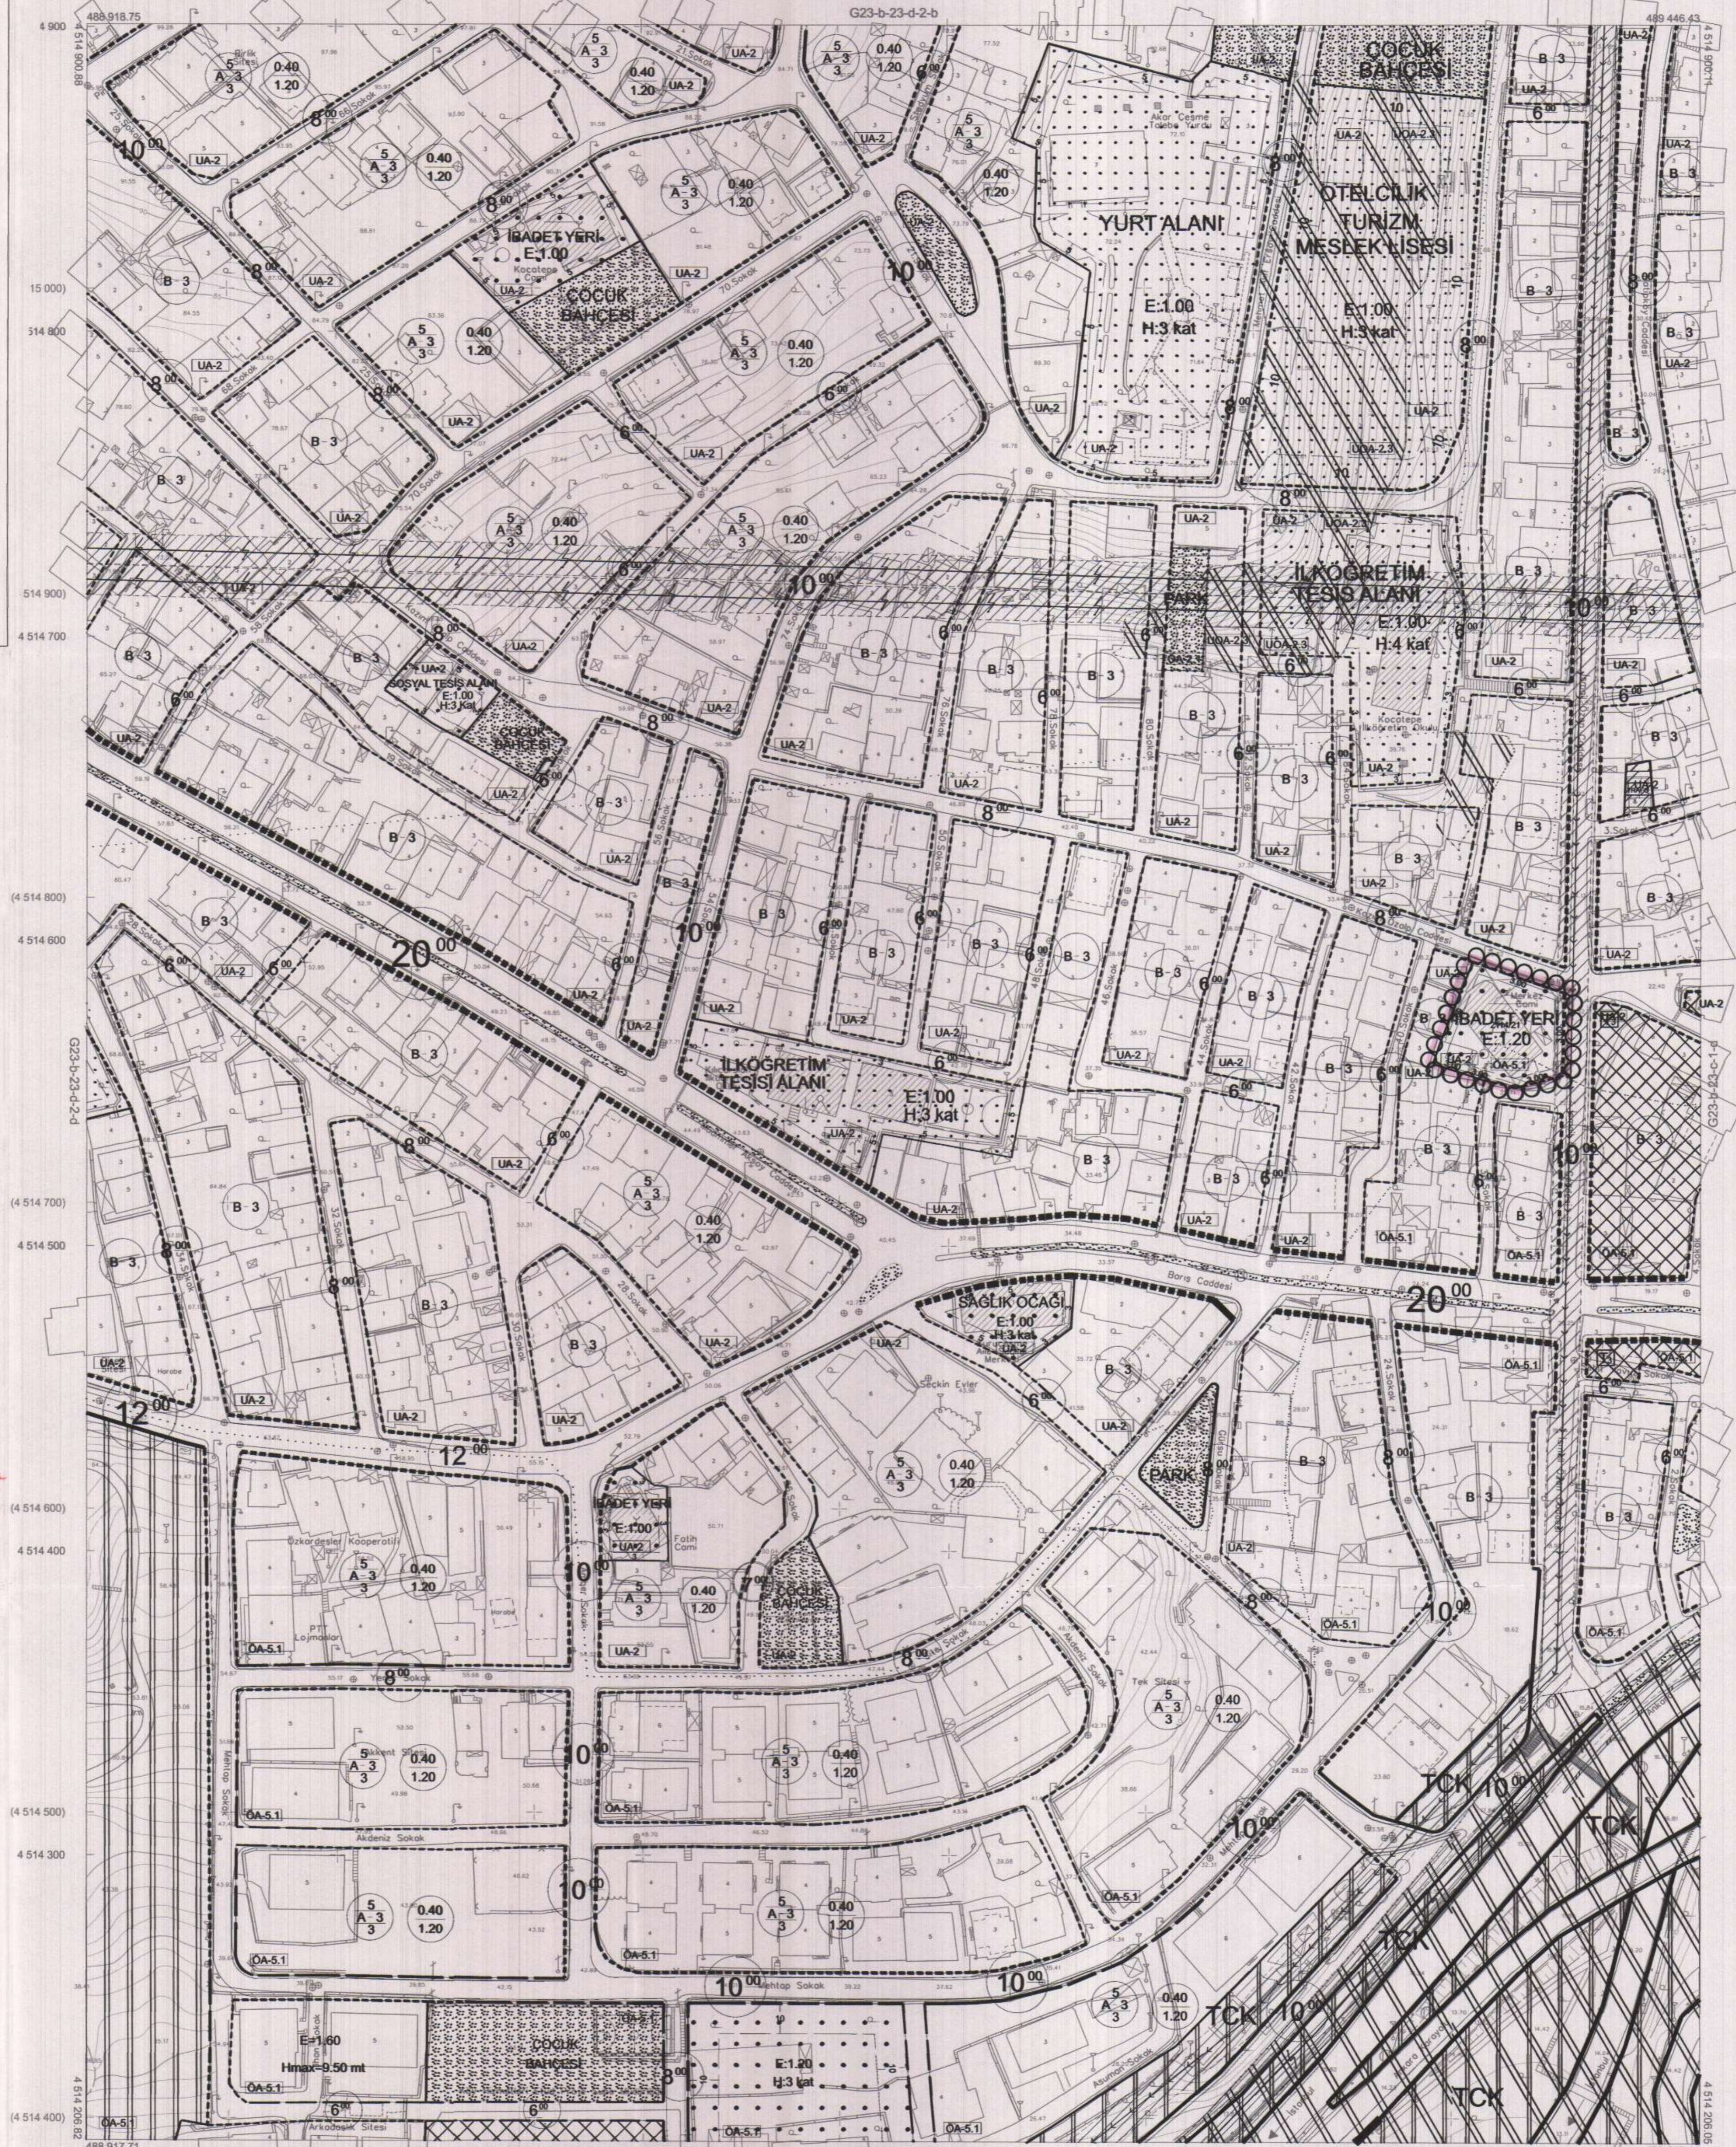

İZMİT İLÇESİ (Kurucuşme Beldesi) G23-b-23-d-2-c  
KOCAELİ

Koordinatlar ve pafta bölünmesi en son güncellenmiş TUTGA'ya bağlı 2005.0 eproğunda, GRS80 elipsoidi ve Transversal Mercator (TM) izloluğünde düzenlenmiştir.

Ağustos 2010 tarihinde çekilen renkli hava fotoğraflarından üretilmiştir. Yapılar saçak çizgileriyle gösterilmiştir.

Yüklenici Firma : KUTLUBEY HARİTA A.Ş.  
ÇETİNKAYA İMAR A.Ş.  
(Ortak Girişimi)

PROJE YÖNETİCİSİ  
ALTAN ÇETİNKAYA  
Harita Mühendisi

1:1000

Harita Mühendisi SELİM SAYDAN  
Harita Mühendisi DİLEK AYDIN  
Harita Yüksek Mühendisi EŞREF AKIŞ  
Harita Yüksek Mühendisi HAKAN İLHAN

KONTROL  
HALHAZIR HARİTA ŞEFİ  
İSMAIL SEYREK  
Harita Mühendisi

PROJE YÖNETİCİSİ  
HARİTA ŞUBE MÜDÜRÜ V.  
SERHAN ÖMÜR  
Harita Mühendisi