


İlçe : Kandıra
 Belediye : Kandıra
 Mahallesi/Köy : Orhan
 Pafta : F24-d-18-c-2-a
 Ada : 580
 Parsel : 1 ve 4 parsel
 Söz konusu parsellerde yer alan "E-1.00, Yançok-4Kat" yapılaşma koşullarına sahip İhtisat Alanının "E-1.20, Yançok-4Kat" yapılaşma koşullarına sahip Mesleki ve Teknik Öğretim Tesis Alanı olarak düzenlenmesi
 Konu :
 Plan Ölçeği : 1/1000 ölçekli uygulama imar planı

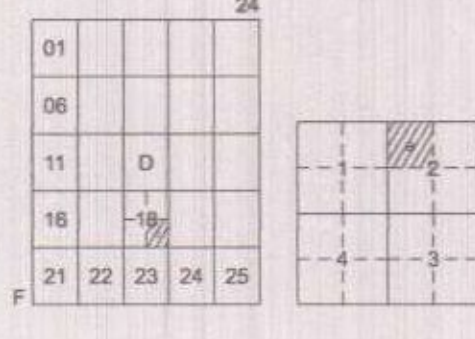

KANDIRA İLÇESİ (Kandıra Beldesi)
 KOCAELİ
 F24-d-18-c-2-a

ONAYLI PLAN

İmar ve Şehircilik Dairesi Başkanlığı tarafından hazırlanan uygulama imar planları 14/03/2023 tarihinde tarafsız kontrol edilmiştir.

İmar ve Şehircilik Dairesi Başkanlığı tarafından hazırlanan 03.08.2023 tarih ve 2944574 sayılı Daire Başkanlığı yazısı ile Büyükşehir Belediye Meclisine sunulan planıdır.

Ahmet SİMŞEK Şehir Plancısı

Bahar ÖZDEMİR Şehir Plancısı

Osman GÜNLER İmar ve Şehircilik Dairesi Başkanı

Rahmi E. TÜMPALAY Şehir Planlama Şube Müdürü

Büyükşehir Belediye Meclisinin 10.08.2023 tarih ve 48 sayılı gündem maddesi olarak görüşülerek Komisyonumuzun teklifine sunulan ve 16.08.2023 tarihli komisyon toplantısında karara bağlanan planıdır.

Büyükşehir Belediye Meclisinin 14/03/2023 tarih ve 12 sayılı kararı ile onaylanan planıdır.

Gökmen MENCÜC Başkan A. Genel Sekreter Yrs.

Gülin TAŞTEKİN Katip Üye

Fatma Nur ÇELİK Katip Üye


Sadullah KELEŞ İmar ve Bayındırlık Komisyon Başkanı

Kocaeli Büyükşehir Belediyesi tarafından Fotogrametrik yöntemle yapılmış Kocaeli İline ait 1/1000 ölçekli sayısal Halihazır Harita 3194 sayılı İmar Kanununun 7/a maddesine göre incelendi ve onandı.

28-11-2011



Başkan Adına Gökmen MENCÜC İmar ve Şehircilik Dairesi Başkanı

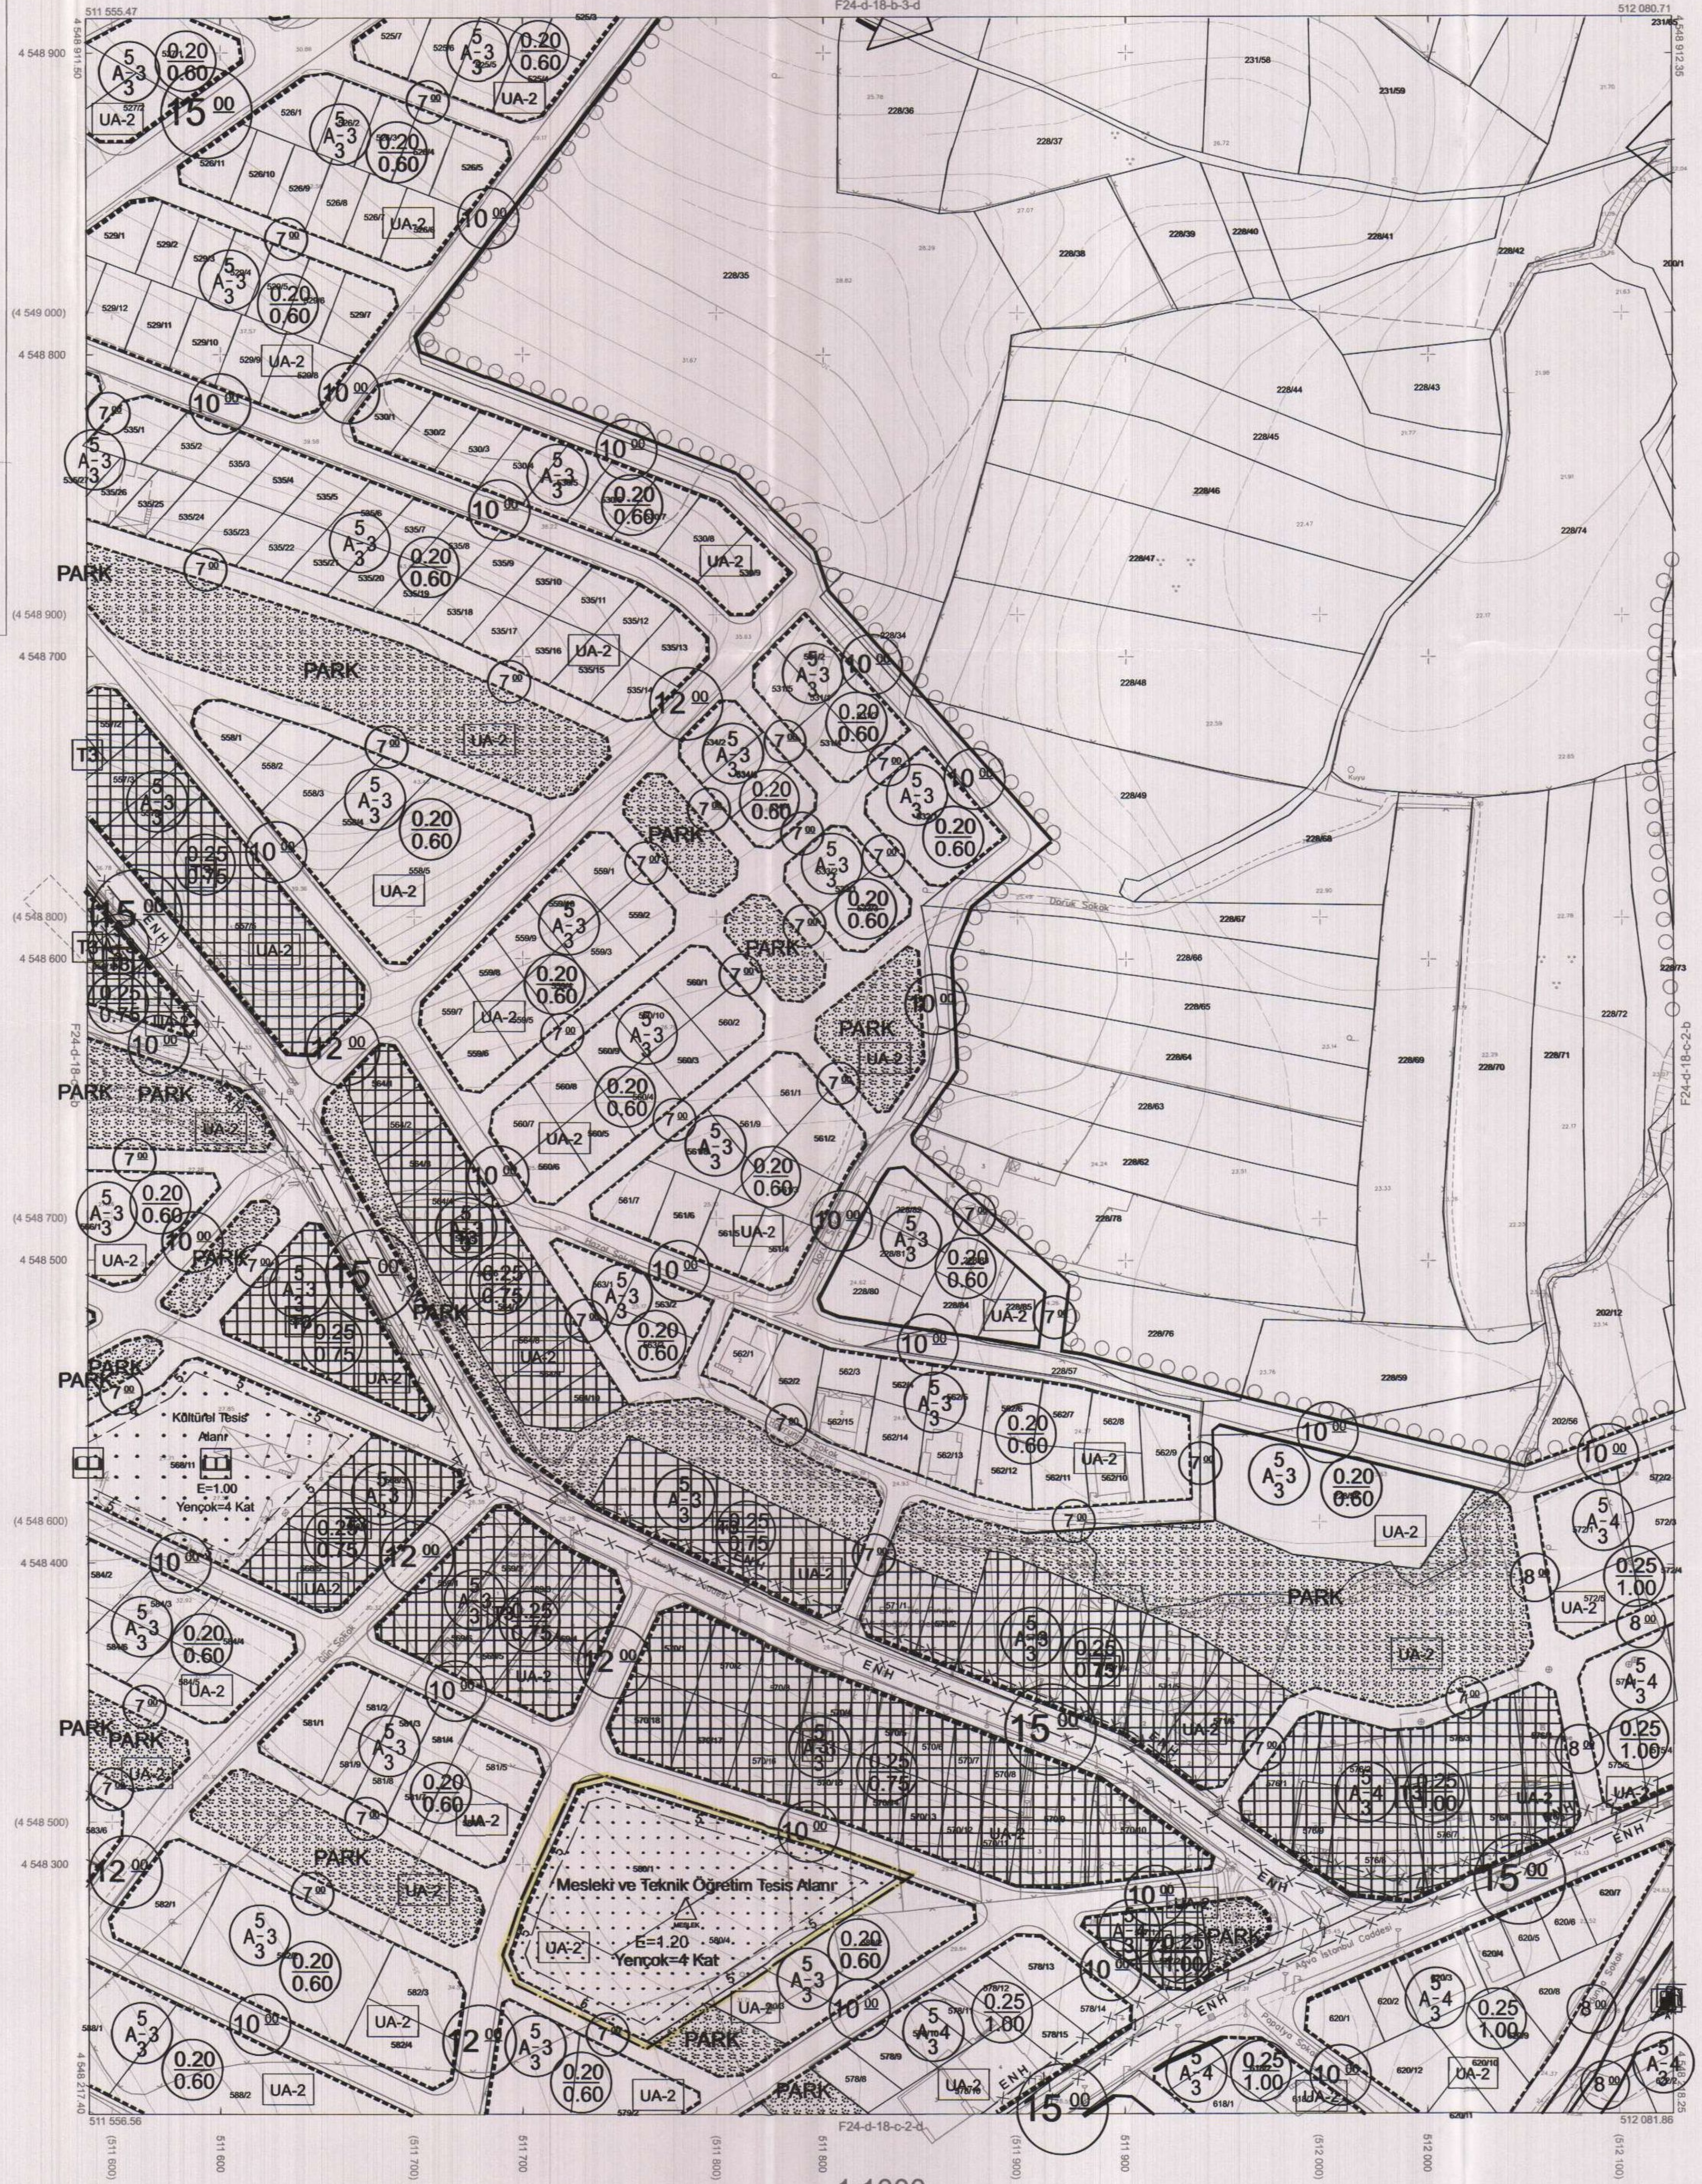

Koordinatlar ve pafta bölünmesi en son güncellenmiş TUTGA'ya bağlı 2005.0 epejünde, GRS80 elipsoidi ve Transversal Mercator (TM) izoğünümünde düzenlenmiştir.
 Eylül 2010 tarihinde çekilen renkli hava fotoğraflarından üretilmiştir. Yapılar saçak çizgileriyle gösterilmiştir.
 Yüklenciler Firma : KUTLUBEY HARİTA A.Ş. ÇETİNKAYA İMAR A.Ş. (Ortak Girişim)

PROJE YÖNETİCİSİ
 ALTAN ÇETİNKAYA Harita Mühendisi

HARİTA MÜHENDİSİ
 SELİM SAYDAN
 HARİTA MÜHENDİSİ
 DİLEK AYDIN
 HARİTA YÜKSEK MÜHENDİSİ
 EŞREF AKIŞ
 HARİTA YÜKSEK MÜHENDİSİ
 HALİHAZIR HARİTA ŞEFİ
 İSMAIL SEYREK Harita Mühendisi
 HAKAN İLHAN

PROJE YÖNETİCİSİ
 HARİTA ŞUBE MÜDÜRÜ V.
 SERKAN ONUR Harita Yüksek Mühendisi

1:1000

KANDIRA İLÇESİ (Kandıra Beldesi) F24-d-18-c-2-a
 KOCAELİ