

İlçesi : İzmit
 Belediyesi : İzmit
 Mahallesi/Köyü : Kabaocaklı
 Pafta : G23-b-24-b
 Ada : 110
 Parsel : 1 ve 2
 Söz Konusu parsellerin tamamının
 Konu : Askeri Stratejik Alanlar ve Koruma
 Kuşağı olarak düzenlenmesi
 Plan Ölçeği : 1/5000 ölçekli nazım imar planı

İmar ve Şehircilik Dairesi Başkanlığı tarafından
 hazırlanan uygulama imar planları 14.09.2023/2023
 tarihinde tarafınca kontrol edilmiştir.

Ali İsmet SİNİCER
 Şehir Plancısı
 Bahar ÖZDEMİR
 Şehir Plancısı
 Rahmi E. TÜMPALAY
 Şehir Planlama Şube Müdürü

İmar ve Şehircilik Dairesi Başkanlığı tarafından
 hazırlanan 08.09.2023 tarih ve 3010525 sayılı
 Daire Başkanlığı yazısı ile Büyükşehir Belediye
 Meclisine sunulan planlar.

Osmun GÜNLER
 İmar ve Şehircilik Dairesi Başkanı

Büyükşehir Belediye Meclisinin 14.09.2023 tarih
 ve 76 sayılı gündem maddesi olarak görüşülerek
 Komisyonumuzun tetkikine sunulan ve 18.09.2023
 tarihli komisyon toplantısında karara bağlanan planlar.

Sadıullah KELES
 İmar ve Şehircilik Komisyon Başkanı

Büyükşehir Belediye Meclisinin 14.09.2023 tarih
 ve 76 sayılı karar ile onaylanan planlar.

Gökmen KEMİNGÜ
 Başkan A.
 Genel Sekreter Yrd.
 Güzin TAŞTEKİN
 Katip Üye
 Fatma Nur ÇELİK
 Katip Üye

01					
06					
11	B				
16					
21	22	23	24	25	

KOCAELİ-İZMİT

G23-b-24-b

ONAYLI PLAN



Kocaeli Büyükşehir Belediyesi
 tarafından Fotogrametrik yöntemle
 yapılan Kocaeli İline ait 1:5000
 ölçekli sayısal Halihazır Harita 3194
 sayılı İmar Kanununun 7/a maddesine
 göre incelendi ve onandı.

18.09.2019



KOCAELİ-İZMİT

G23-b-24-b

Koordinatlar ve pafta bölünmesi en son güncellenmiş
 TUTGA'ya bağlı 2005.0 epojunda, GRS80 elipsoid ve
 Transversal Mercator (TM) izdüşümünde düzenlenmiştir.
 Haziran 2018 tarihinde çekilen renkli hava fotoğraflarından
 üretilmiştir. Yapılar saçak çizgileriyle gösterilmiştir.
 Yüklenici Firma : KUTLUBEY HARİTA İNŞ.MOH.SAN.TİC.A.Ş.

PROJE YÖNETİCİSİ
 ALTAN ÇETİNKAYA
 Harita Mühendisi


DİLEK AYDIN
 Harita Mühendisi

KONTROL

EŞREF AKIŞ
 Harita Yüksek Mühendisi

PROJE YÖNETİCİSİ
 HARİTA ŞUBE MÜDÜRÜ V.
 SERKAN ONUR
 Harita Yüksek Mühendisi

İlçesi : İzmit
 Belediyesi : İzmit
 Mahallesi/Köyü : Kabaoğlu
 Pafta : G23-b-24-b-3-a
 Ada : 110
 Parsel : 1 ve 2
 Söz Konusu parsellerin tamamen
 Konu : Askeri Stratejik Alan ve Koruma Kuşağı
 olarak düzenlenmesi
 Plan Ölçeği : 1/1000 ölçekli uygulama imar planı

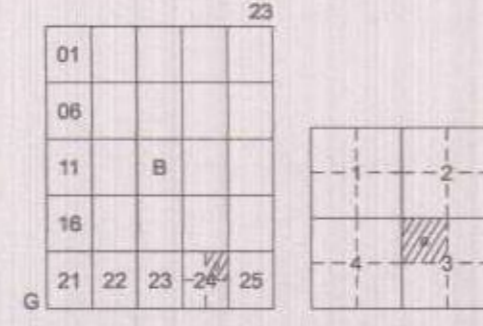

İZMİT İLÇESİ (Saraybahçe Beldesi)

KOCAELİ

G23-b-24-b-3-a

OHAYLI PLAN

İmar ve Şehircilik Dairesi Başkanlığı tarafından
 hazırlanan uygulama imar planları 19.03/2023
 tarihinde tarafınca kontrol edilmiştir.

İmar ve Şehircilik Dairesi Başkanlığı tarafından
 hazırlanan 08.09.2023 tarih ve 30110525 sayılı
 Daire Başkanlığı yazısı ile Büyükşehir Belediye
 Meclisine sunulan planlar.

Alihan SİMSEK
 Şehir Plancısı

Bahar ÖZDEMİR
 Şehir Plancısı

Osman BÜLER
 İmar ve Şehircilik Dairesi Başkanı

Rahmi E. TÜMPALAY
 Şehir Planlama Şube Müdürü

Büyükşehir Belediye Meclisinin 14.09.2023 tarih
 ve 76 sayılı gündem maddesi olarak görüşülen
 Komisyonumuzun tetkikine sunulan ve 18.09.2023
 tarihli komisyon toplantısında karara bağlanan planlar.


Büyükşehir Belediye Meclisinin 23.09/2023 tarih
 ve 122 sayılı kararı ile onaylanan planlar.



Gülşah TAŞTEKİN
 Katip Üye

Fatma Nur ÇELİK
 Katip Üye

Sadullah KELEŞ
 İmar ve Bayındırlık Komisyon Başkanı

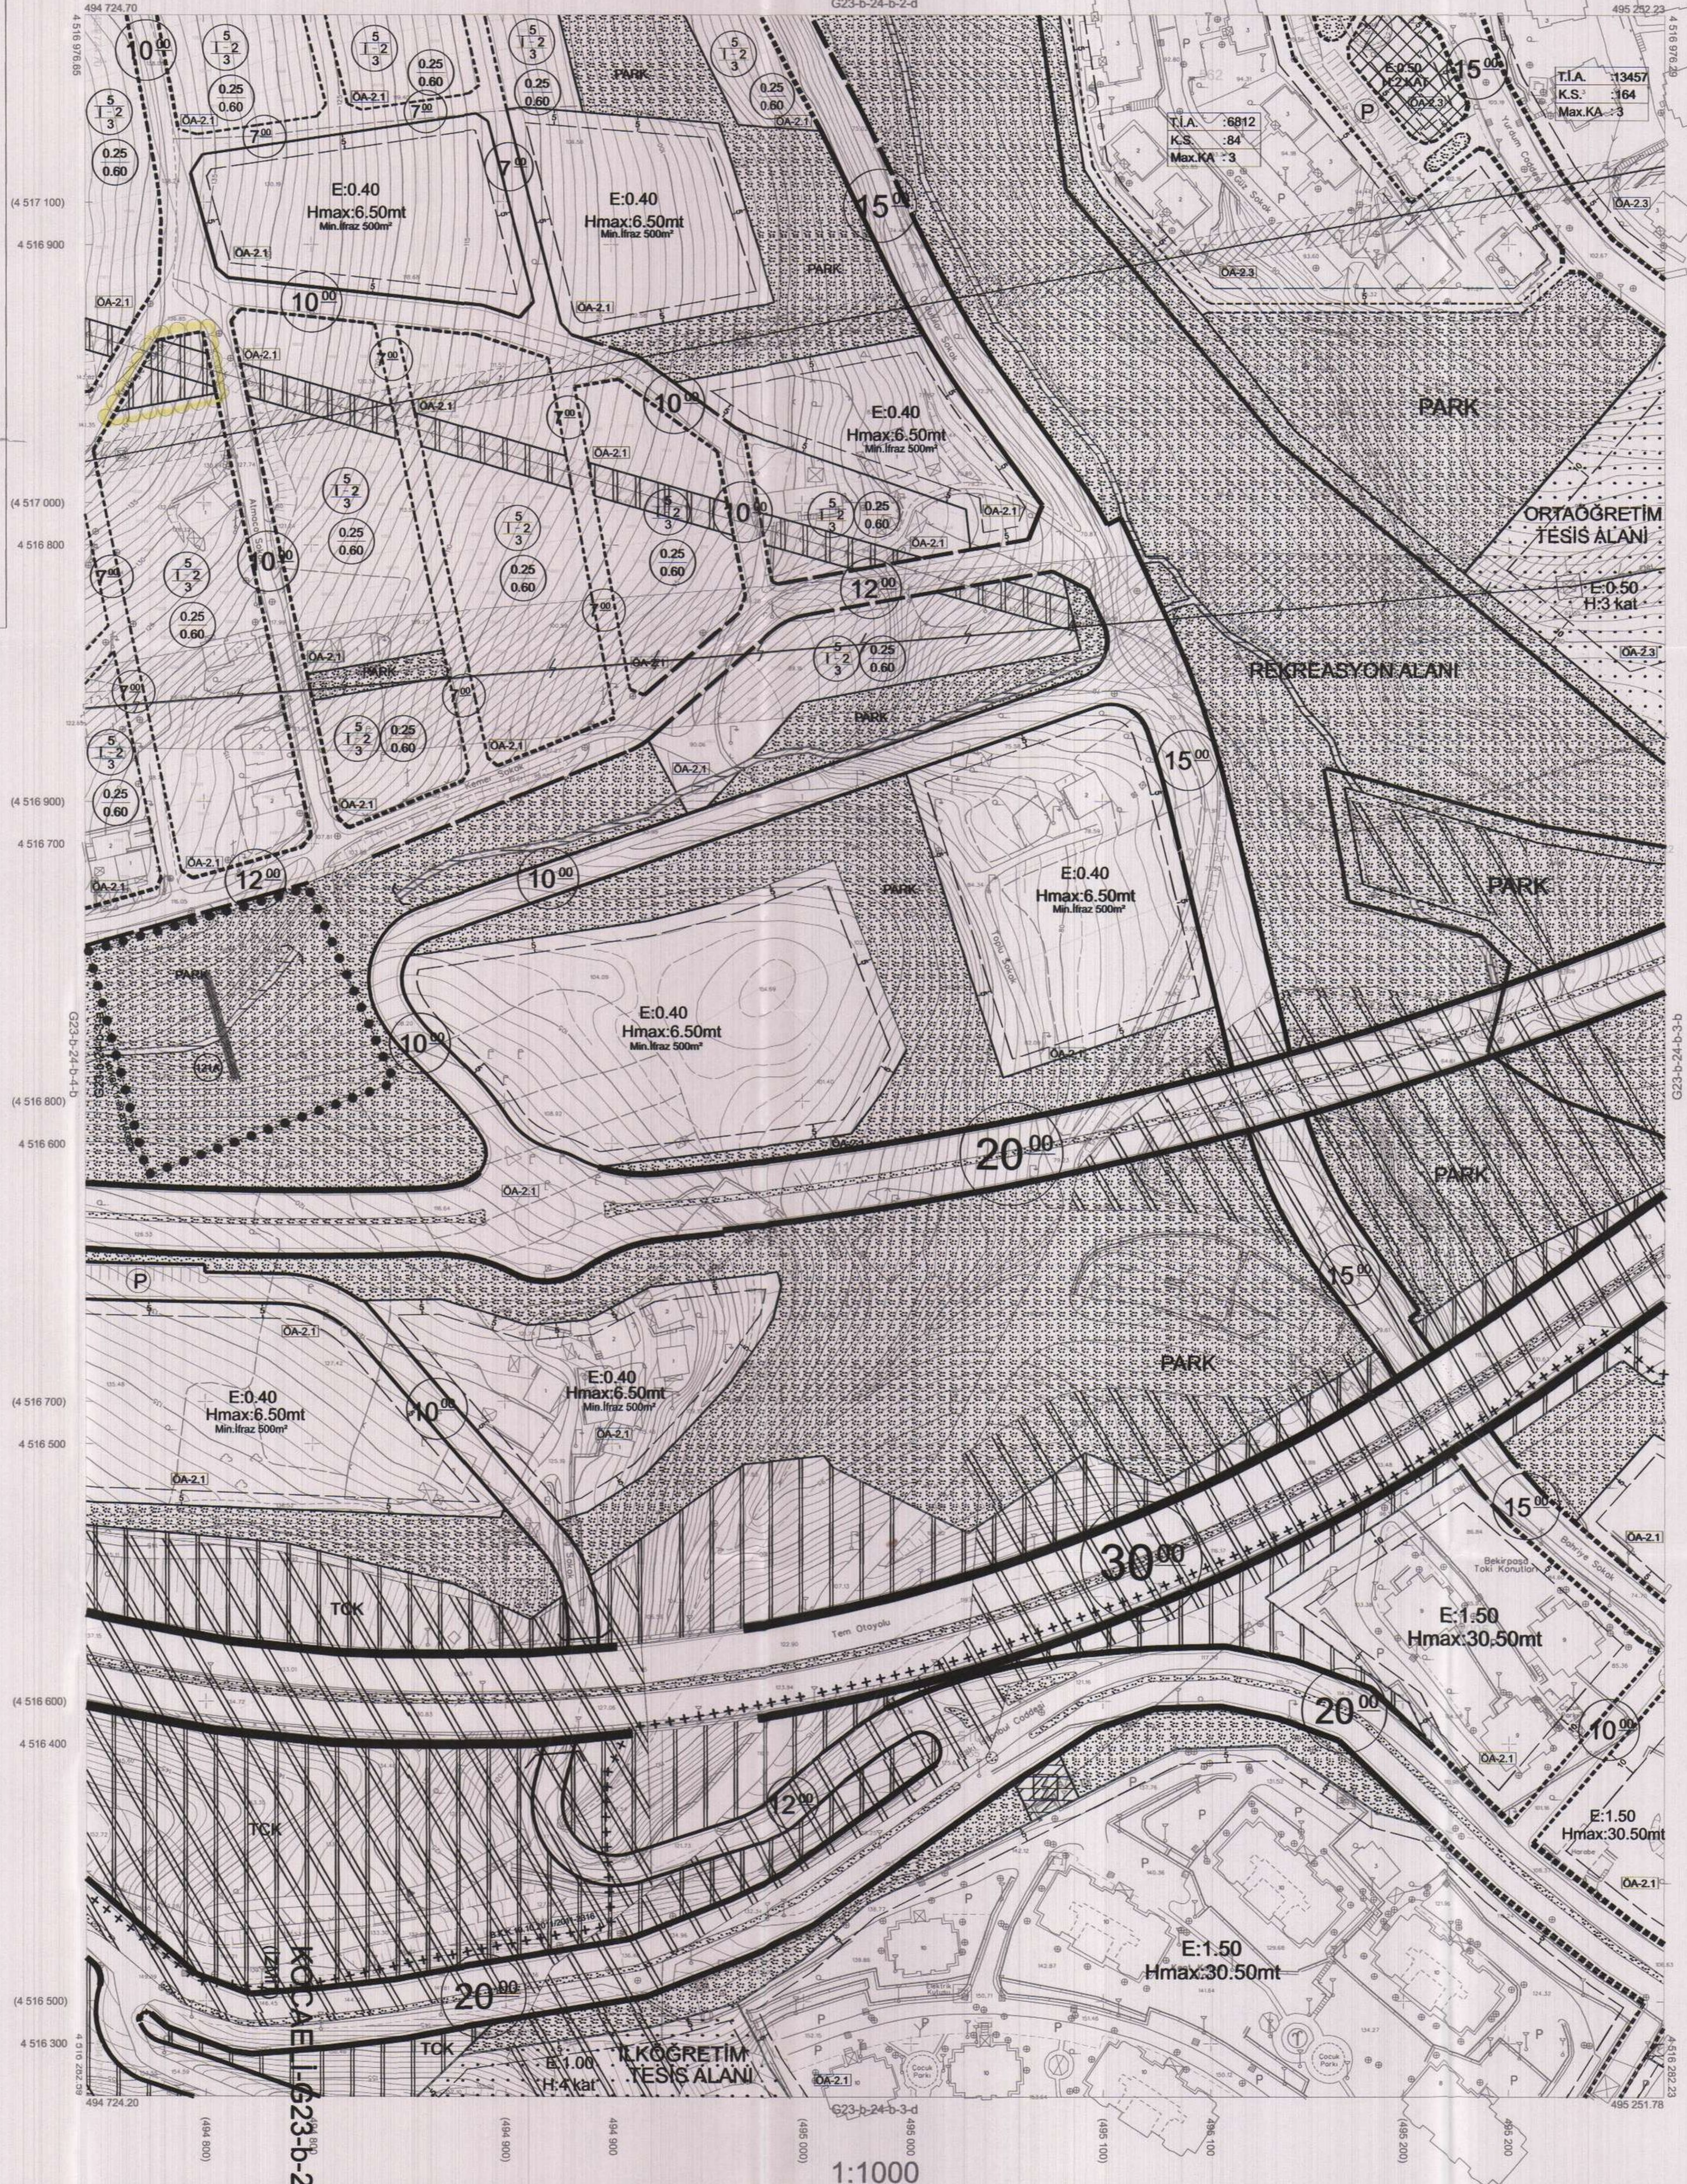

Kocaeli Büyükşehir Belediyesi
 tarafından Fotogrametrik yöntemle
 yapılan Kocaeli iline ait 1/1000
 ölçekli sayısal Halihazır Harita 3194
 sayılı İmar Kanununun 7/a maddesine
 göre incelendi ve onandı.

15.09.2023



İmar ve Şehircilik Dairesi Başkanı

İZMİT İLÇESİ (Saraybahçe Beldesi) G23-b-24-b-3-a

KOCAELİ

Koordinatlar ve pafta bölünmesi en son güncellenmiş
 TUTGA'ya bağlı 2005.0 nolu QRS90 kesi ve
 Transversal Mercator (TM) izdüşümünde düzenlenmiştir.

Ağustos 2010 tarihinde çekilen renkli hava fotoğraflarından
 üretilmiştir.Yapılar saçak çizgileriyle gösterilmiştir.

Yüklenici Firma : KUTLUBEY HARİTA A.Ş.
 ÇETINKAYA İMAR A.Ş.
 (Ortak Girişim)

PROJE YÖNETİCİSİ

ALİAN ÇETİNKAYA
 Harita Mühendisi

Harita Mühendisi

SELİM SAYDAN
 Harita Mühendisi

Harita Mühendisi
 DİLEK AYDIN

Harita Yüksek Mühendisi
 HAKAN İLHAN

KONTROL

HALHAZIR HARİTA ŞEF
 İSMAIL SEYREK

Harita Mühendisi
 Harita Mühendisi

PROJE YÖNETİCİSİ

HARİTA ŞUBE MÜDÜRÜ V.
 SEYHAN ÖNERİ

Harita Yüksek Mühendisi

1:1000