

İlçesi : Körfez
 Belediyesi : Körfez
 Mahallesi/Köyü : Esentepe
 Pafta : G23.b.21.c
 Ada : 545 ada
 Parsel : 7 nolu parsel

Konu : Ağrı yağışların sebep olduğu toprak kaymaları nedeniyle 545 ada 7 nolu parselde yer alan yapının yıkılarak kullanılamaz hale gelmesi sebebiyle parselin kamusal alanda kalacak şekilde "Park Alanı" olarak düzenlenmesi,

Plan Ölçeği : 1/5000 ölçekli nazım imar planı

01	23
06	
11	B
16	
21	22 23 24 25

KOCAELİ-KÖRFEZ

G23-b-21-c

ONAYLI PLAN



Kocaeli Büyükşehir Belediyesi tarafından Fotogrametrik yöntemle yapılan Kocaeli İline ait 1/5000 ölçekli sayısal Halihazır Harita 3184 sayılı İmar Kanununun 7/a maddesine göre incelendi ve onandı.

1803

12/2019



KOCAELİ-KÖRFEZ G23-b-21-c

Koordinatlar ve pafta bölünmesi en son güncellenmiş TUTGA'ya bağlı 2005.0 epeğinde, GRS80 elipsoidal ve Transversal Mercator (TM) izdüşümünde düzenlenmiştir.

Haziran 2018 tarihinde çekilen renkli hava fotoğraflarından üretilmiştir. Yapılar saçak çizgileriyle gösterilmiştir.

Yüklenici Firma : KUTLUBEY HARİTA İNŞ.MÜH.SAN.TİC.A.Ş.

PROJE YÖNETİCİSİ

ALTAN ÇETİNKAYA
Harita Mühendisi

DİLEK AYDIN

Harita Mühendisi

KONTROL


EŞREF AKIŞ

Harita Yüksek Mühendisi

PROJE YÖNETİCİSİ

HARİTA ŞUBE MÜDÜRÜ V.
BERKAY ÖNÜR
Harita Yüksek Mühendisi

İlçesi : Körfez
 Belediyesi : Körfez
 Mahallesi/Köyü : Esentepe
 Pafta : G23-b-21-c-3-b
 Ada : 547
 Parsel : 7
 Konu : Ayrı yağışların sebep olduğu toprak kaymaları nedeniyle 545 ada 7 nolu parselde yer alan yapının yıkılarak kullanılmaz hale gelmesi sebebiyle parselin kamusal alanda bırakılacağı "Park Alanı" olarak düzenlenmesi,
 Plan Ölçeği : 1/1000 ölçekli uygulama imar planı

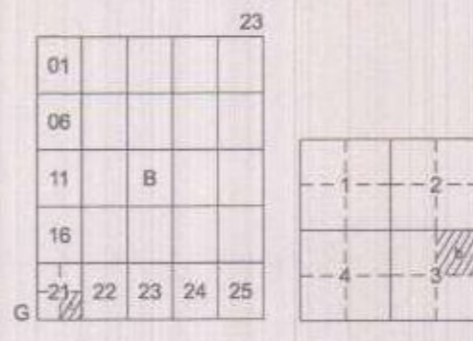

KÖRFEZ İLÇESİ (Körfez Beldesi)
 KOCAELİ
 G23-b-21-c-3-b

OHAYLI PLAN

İmar ve Şehircilik Dairesi Başkanlığı tarafından hazırlanan uygulama imar planları 01.03.2023 tarihinde tarafsız kontrol edilmiştir.

İmar ve Şehircilik Dairesi Başkanlığı tarafından hazırlanan 08.09.2023 tarih ve 3010679 sayılı Daire Başkanlığı yazısı ile Büyükşehir Belediye Meclisine sunulan planlar:

Senai ÇOBAN
 Şehir Plancısı

Bahri ÖZDEMİR
 Şehir Plancısı

Osman GÖNLER
 İmar ve Şehircilik Dairesi Başkanı

Rahmi E. TÜMPALAY
 Şehir Planlama Şube Müdürü

Büyükşehir Belediye Meclisinin 14.09.2023 tarih ve 87 sayılı gündem maddesi olarak görüşülerek Komisyonumuzun tetkikine sunulan ve 18.09.2023 tarihli komisyon toplantısında karara bağlanan planlar:

Büyükşehir Belediye Meclisinin 08.09/2023 tarih ve 54 sayılı kararı ile onaylanan planlar:

Gökmen MENGÜCÜ
 Başkan A.
 Genel Sekreter Yrd.

Güzin FAHRETTİN
 Katip Üye

Fatma Nur ÇELİK
 Katip Üye


Sütlüce KELEŞ
 İmar ve Şehircilik Komisyonu Başkanı

Kocaeli Büyükşehir Belediyesi tarafından Fotogrametrik yöntemle yapılan Kocaeli iline ait 1/1000 ölçekli sayısal Halihazır Harita 3194 sayılı İmar Kanununun 7/a maddesine göre inşaat ve emardır.

09-09-2011



Başkan Adına
 GÖKMEN MENGÜCÜ
 İmar ve Şehircilik Dairesi Başkanı

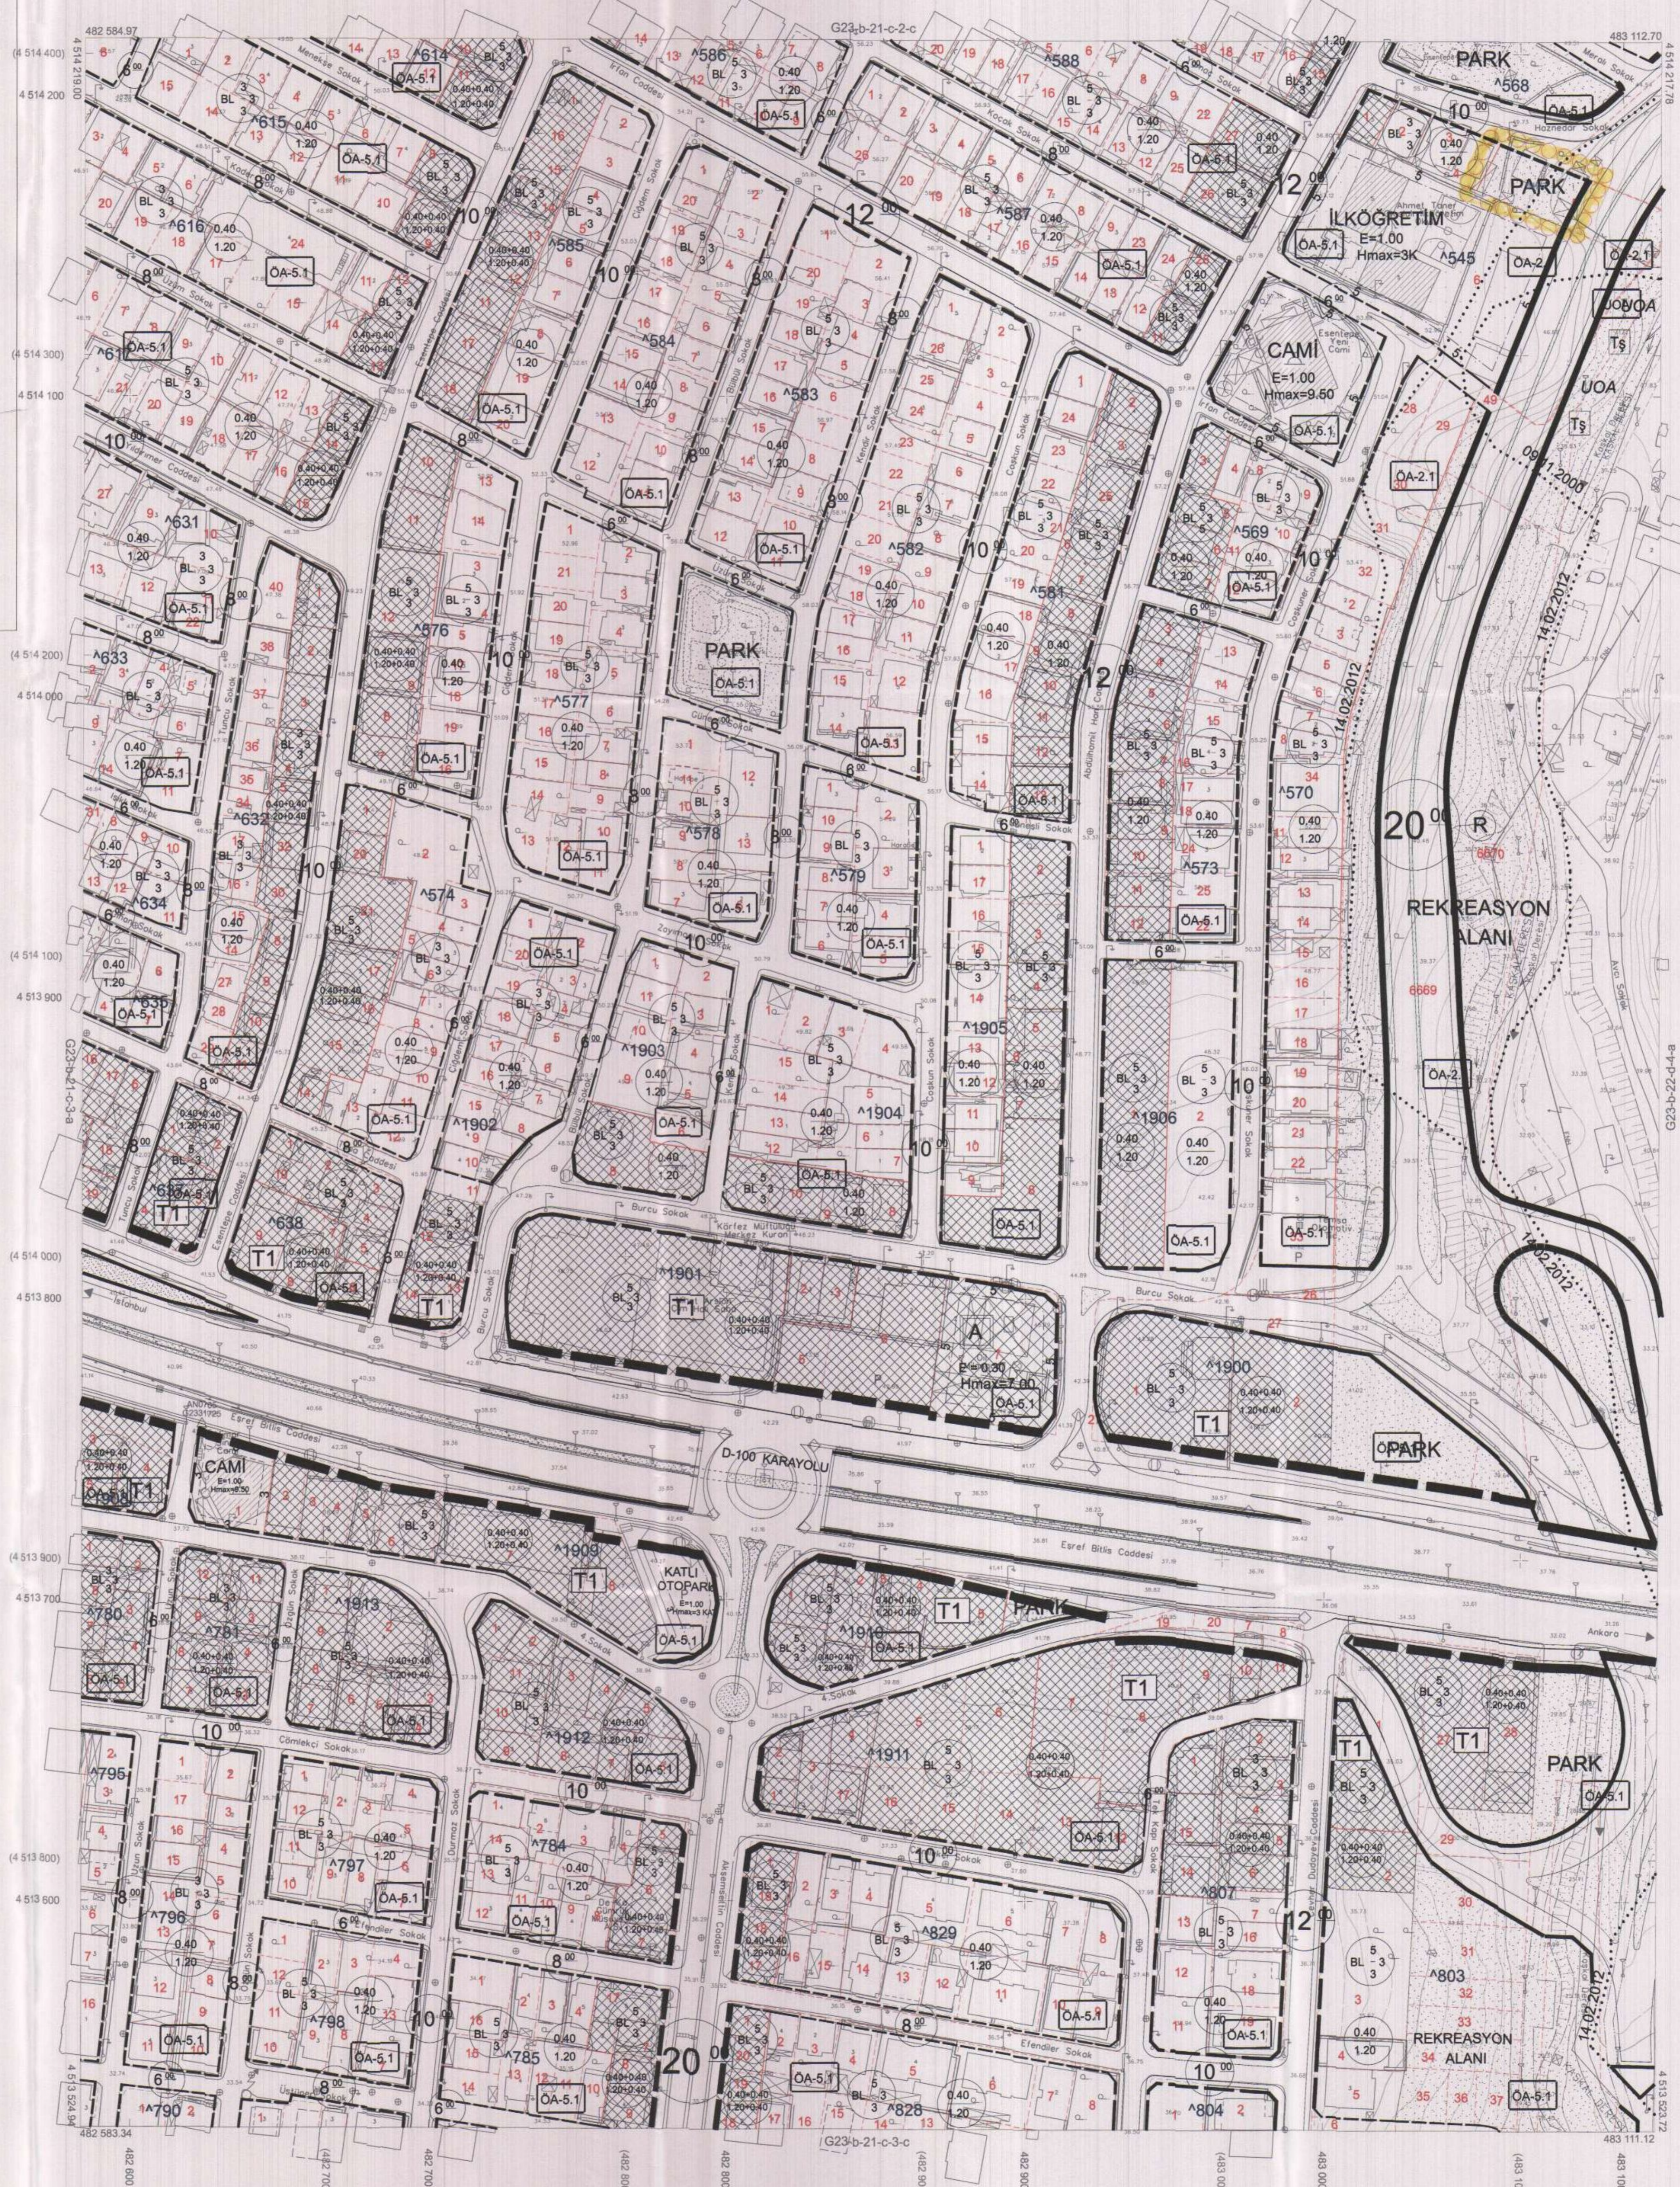

1:1000

Koordinatlar ve pafta bölümlenmesi en son güncellenmiş TUGTA'ya bağlı 2005.0 epoğunda, GRS80 elipsoidi ve Transversal Mercator (TM) izdüşümünde düzenlenmiştir.

Ağustos 2010 tarihinde çekilen renkli hava fotoğraflarından üretilmiştir.Yapılar saçağ çizgileriyle gösterilmiştir.

Yüklenici Firma : KUTLUBEY HARİTA A.Ş.
 ÇETİNKAYA İMAR A.Ş.
 (Ortak Girişim)

PROJE YÖNETİCİSİ
 ALTAN ÇETİNKAYA
 Harita Mühendisi

[Signature]

Harita Mühendisi
 SELİM SAYDAN
 Harita Mühendisi
 DİLEK AYDIN
 Harita Yüksek Mühendisi
 EŞREF AKIŞ
 Harita Yüksek Mühendisi
 HAKAN İLHAN

[Signatures]

KONTROL
 HALHAZIR HARİTA ŞEFİ
 İSMAİL SEYREK
 Harita Mühendisi

[Signature]

PROJE YÖNETİCİSİ
 HARİTA ŞUBE MÜDÜRÜ V.
 SERHAN OKUR
 Harita Yüksek Mühendisi

[Signature]

KÖRFEZ İLÇESİ (Körfez Beldesi) G23-b-21-c-3-b
 KOCAELİ