

İlçesi : Derince
 Belediyesi : Derince
 Mahallesi/Köyü : Çınarlı
 Pafta : G23.b.22.c
 Ada : 2579 ada
 Parsel : 1 nolu parsel

Konu : Belediye hizmetlerinde kullanılmak amacıyla; "Konut Alanı" kullanımında kalan 2579 ada 1 nolu parselin "Belediye Hizmet Alanı" olarak düzenlenmesi.

Plan Ölçeği : 1/5000 ölçekli nazım imar planı

İmar ve Şehircilik Dairesi Başkanlığı tarafından hazırlanan uygulama imar planları 14.09.2023 tarihinde tarafınca kontrol edilmiştir.

İmar ve Şehircilik Dairesi Başkanlığı tarafından hazırlanan 08.09.2023 tarih ve 3010643 sayılı Daire Başkanlığı yazısı ile Büyükşehir Belediye Meclisine sunulan planlardır.

Sena COBAN
Şehir Plancısı

Bahar ÖZDEMİR
Şehir Plancısı

Osmar GÜNLER
İmar ve Şehircilik Dairesi Başkanı

Rahmi E. TÜMPALAY
Şehir Planlama Şube Müdürü

Büyükşehir Belediye Meclisinin 14.09.2023 tarih ve 54 sayılı gündem maddesi olarak görüşülerek Komisyonumuzun tetkikine sunulan ve 11.10.2023 tarihli komisyon toplantısında karara bağlanan planlardır.

Büyükşehir Belediye Meclisinin 14.09.2023 tarih ve 54 sayılı kararı ile onaylanan planlardır.

Saygı KARAKULAK
İmar ve Şehircilik Komisyon Başkanı



Gökmen MENGEÇ
Başkan A.
Büyükşehir Belediye Meclisi

Gözün TAŞTEKİN
Katip Üye


Fatma Nur ÇELİK
Katip Üye

01	23
06	
11	B
16	
21	22 23 24 25

KOCAELİ-DERİNCE

G23-b-22-c

ONAYLI PLAN

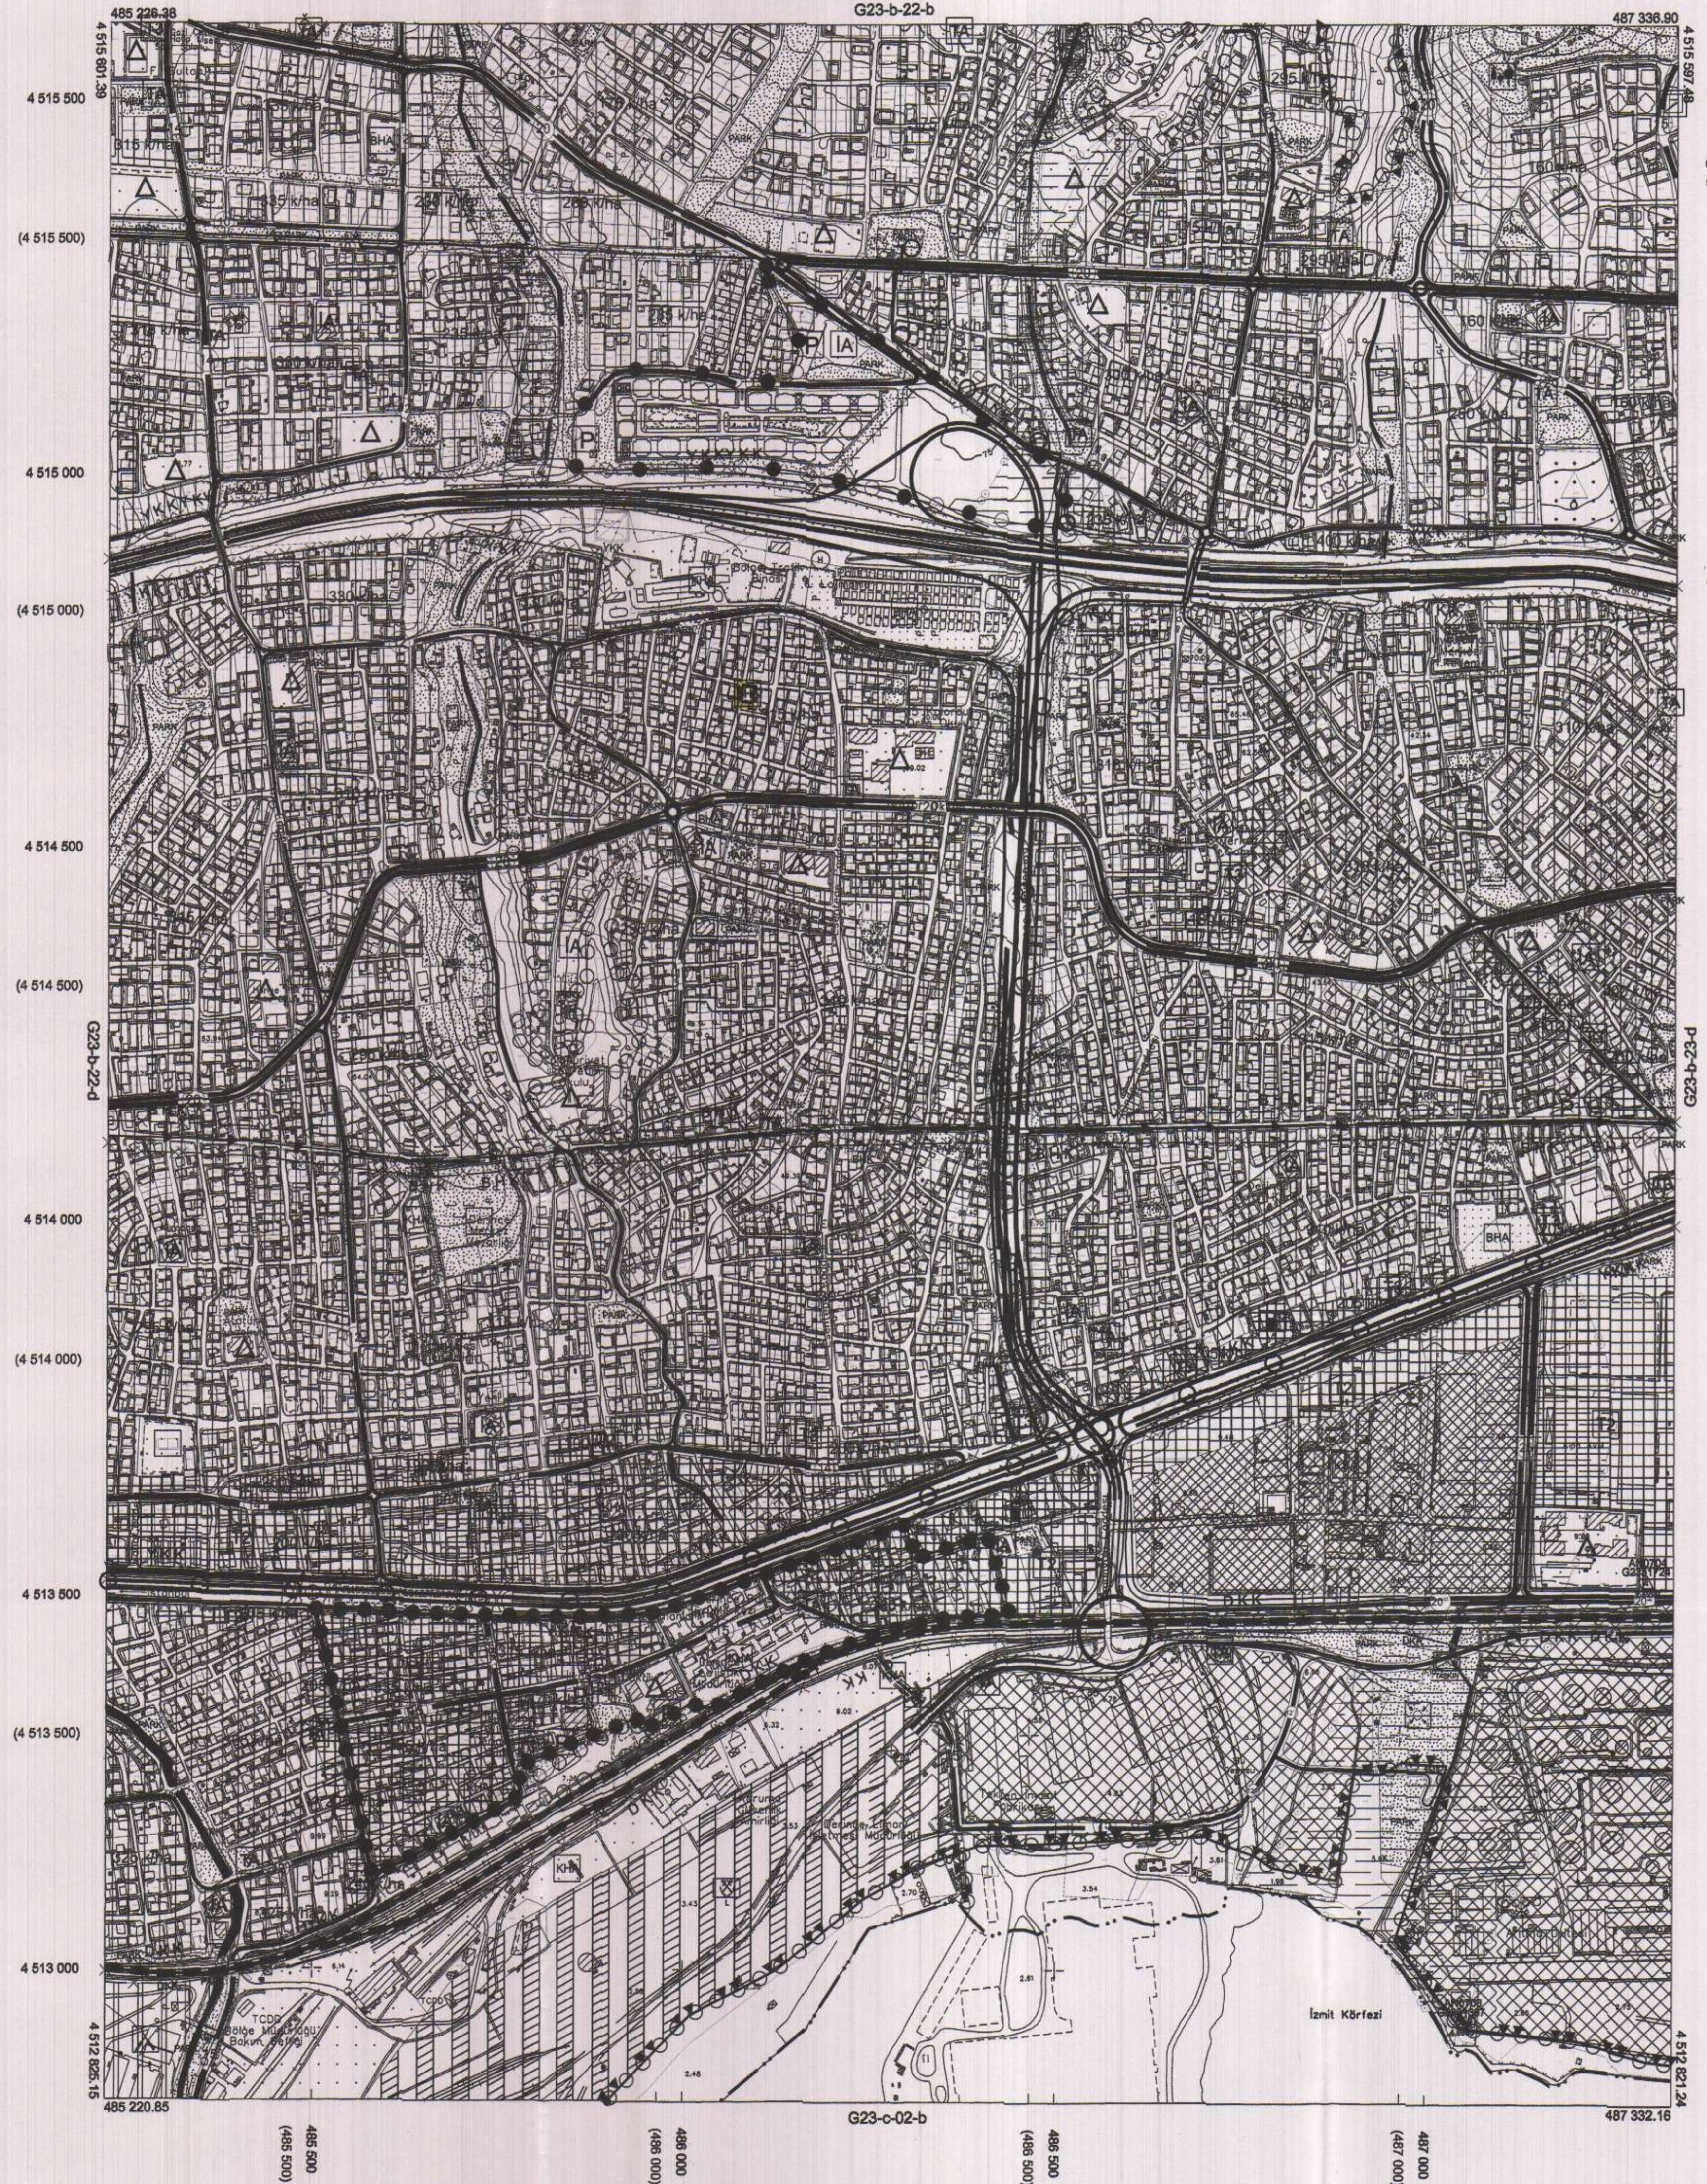

Kocaeli Büyükşehir Belediyesi tarafından Fotogrametrik yöntemle yapılan Kocaeli İline alt 1/5000 ölçekli sayısal Halihazır Harita 3194 sayılı İmar Kanununun 7/a maddesine göre incelendi ve onandı.

18.03.2019



KOCAELİ-DERİNCE

G23-b-22-c

Koordinatlar ve pafta bölünmesi en son güncellenmiş TUTGA'ya bağlı 2005.0 epeğinde, GRS80 elipsoidal ve Transversal Mercator (TM) izoğamünde düzenlenmiştir.

Haziran 2018 tarihinde çekilen renkli hava fotoğraflarından üretilmiştir.Yapılar sayak çizgileriyle gösterilmiştir.

Yüklenici Firma : KUTLUBEY HARITA İNŞ.MOH.SAN.TİC.A.Ş.

PROJE YÖNETİCİSİ

ALTAN ÇETİNKAYA

Harita Mühendisi

KONTROL

DİLEK AYDIN

Harita Mühendisi

EŞREF AKIŞ

Harita Yüksek Mühendisi

PROJE YÖNETİCİSİ

HARİTA ŞUBE MÜDÜRÜ V.

SERKAN OKUR

Harita Yüksek Mühendisi

İlçesi : Derince
 Belediyesi : Derince
 Mahallesi/Köyü : Çnarlı
 Pafta : G23-b-22-c-1-c
 Ada : 2579
 Parsel : 1

Konu : Belediye hizmetlerinde kullanılmak amacıyla "Konut Alanı" kullanımında kalan 2579 ada 1 nolu parselin "Belediye Hizmet Alanı" olarak düzenlenmesi,
 Plan Ölçeği : 1/1000 ölçekli uygulama imar planı

İmar ve Şehircilik Dairesi Başkanlığı tarafından hazırlanan uygulama imar planları 11/1/2023 tarihinde tarafsızca kontrol edilmiştir.

İmar ve Şehircilik Dairesi Başkanlığı tarafından hazırlanan 08.09.2023 tarih ve 3010643 sayılı Daire Başkanlığı yazısı ile Büyükşehir Belediye Meclisine sunulmuş planıdır.

Sena ÇOBAN
 Şehir Planlama Şube Başkanı
 Rahmi E. TÜMPALAY
 Şehir Planlama Şube Müdürü

Bekir YILDIZ
 Şehir Planlama Şube Başkanı

Ömer GÜLLER
 İmar ve Şehircilik Dairesi Başkanı


Büyükşehir Belediye Meclisinin 14.09.2023 tarih ve 54 sayılı gündem maddesi olarak görüşülerek Komisyonumuzun tetkikinde sunulan ve 11.10.2023 tarihli komisyon toplantısında karara bağlanan planıdır.

Büyükşehir Belediye Meclisinin 11/1/2023 tarih ve 25 sayılı kararı ile onaylanan planıdır.
 Gözlem MANTOĞLU
 Başkan
 Gürün TAŞTEKİN
 Katip Üye
 Fatma Nur ÇELİK
 Katip Üye

Büyükşehir Belediye Meclisinin 14.09.2023 tarih ve 54 sayılı gündem maddesi olarak görüşülerek Komisyonumuzun tetkikinde sunulan ve 11.10.2023 tarihli komisyon toplantısında karara bağlanan planıdır.
 Şaban KARALAN
 İmar ve Bayındırlık Komisyon Başkanı

DERİNCE İLÇESİ (Derince Beldesi)
 KOCAELİ
 G23-b-22-c-1-c

OHAYLI PLAN

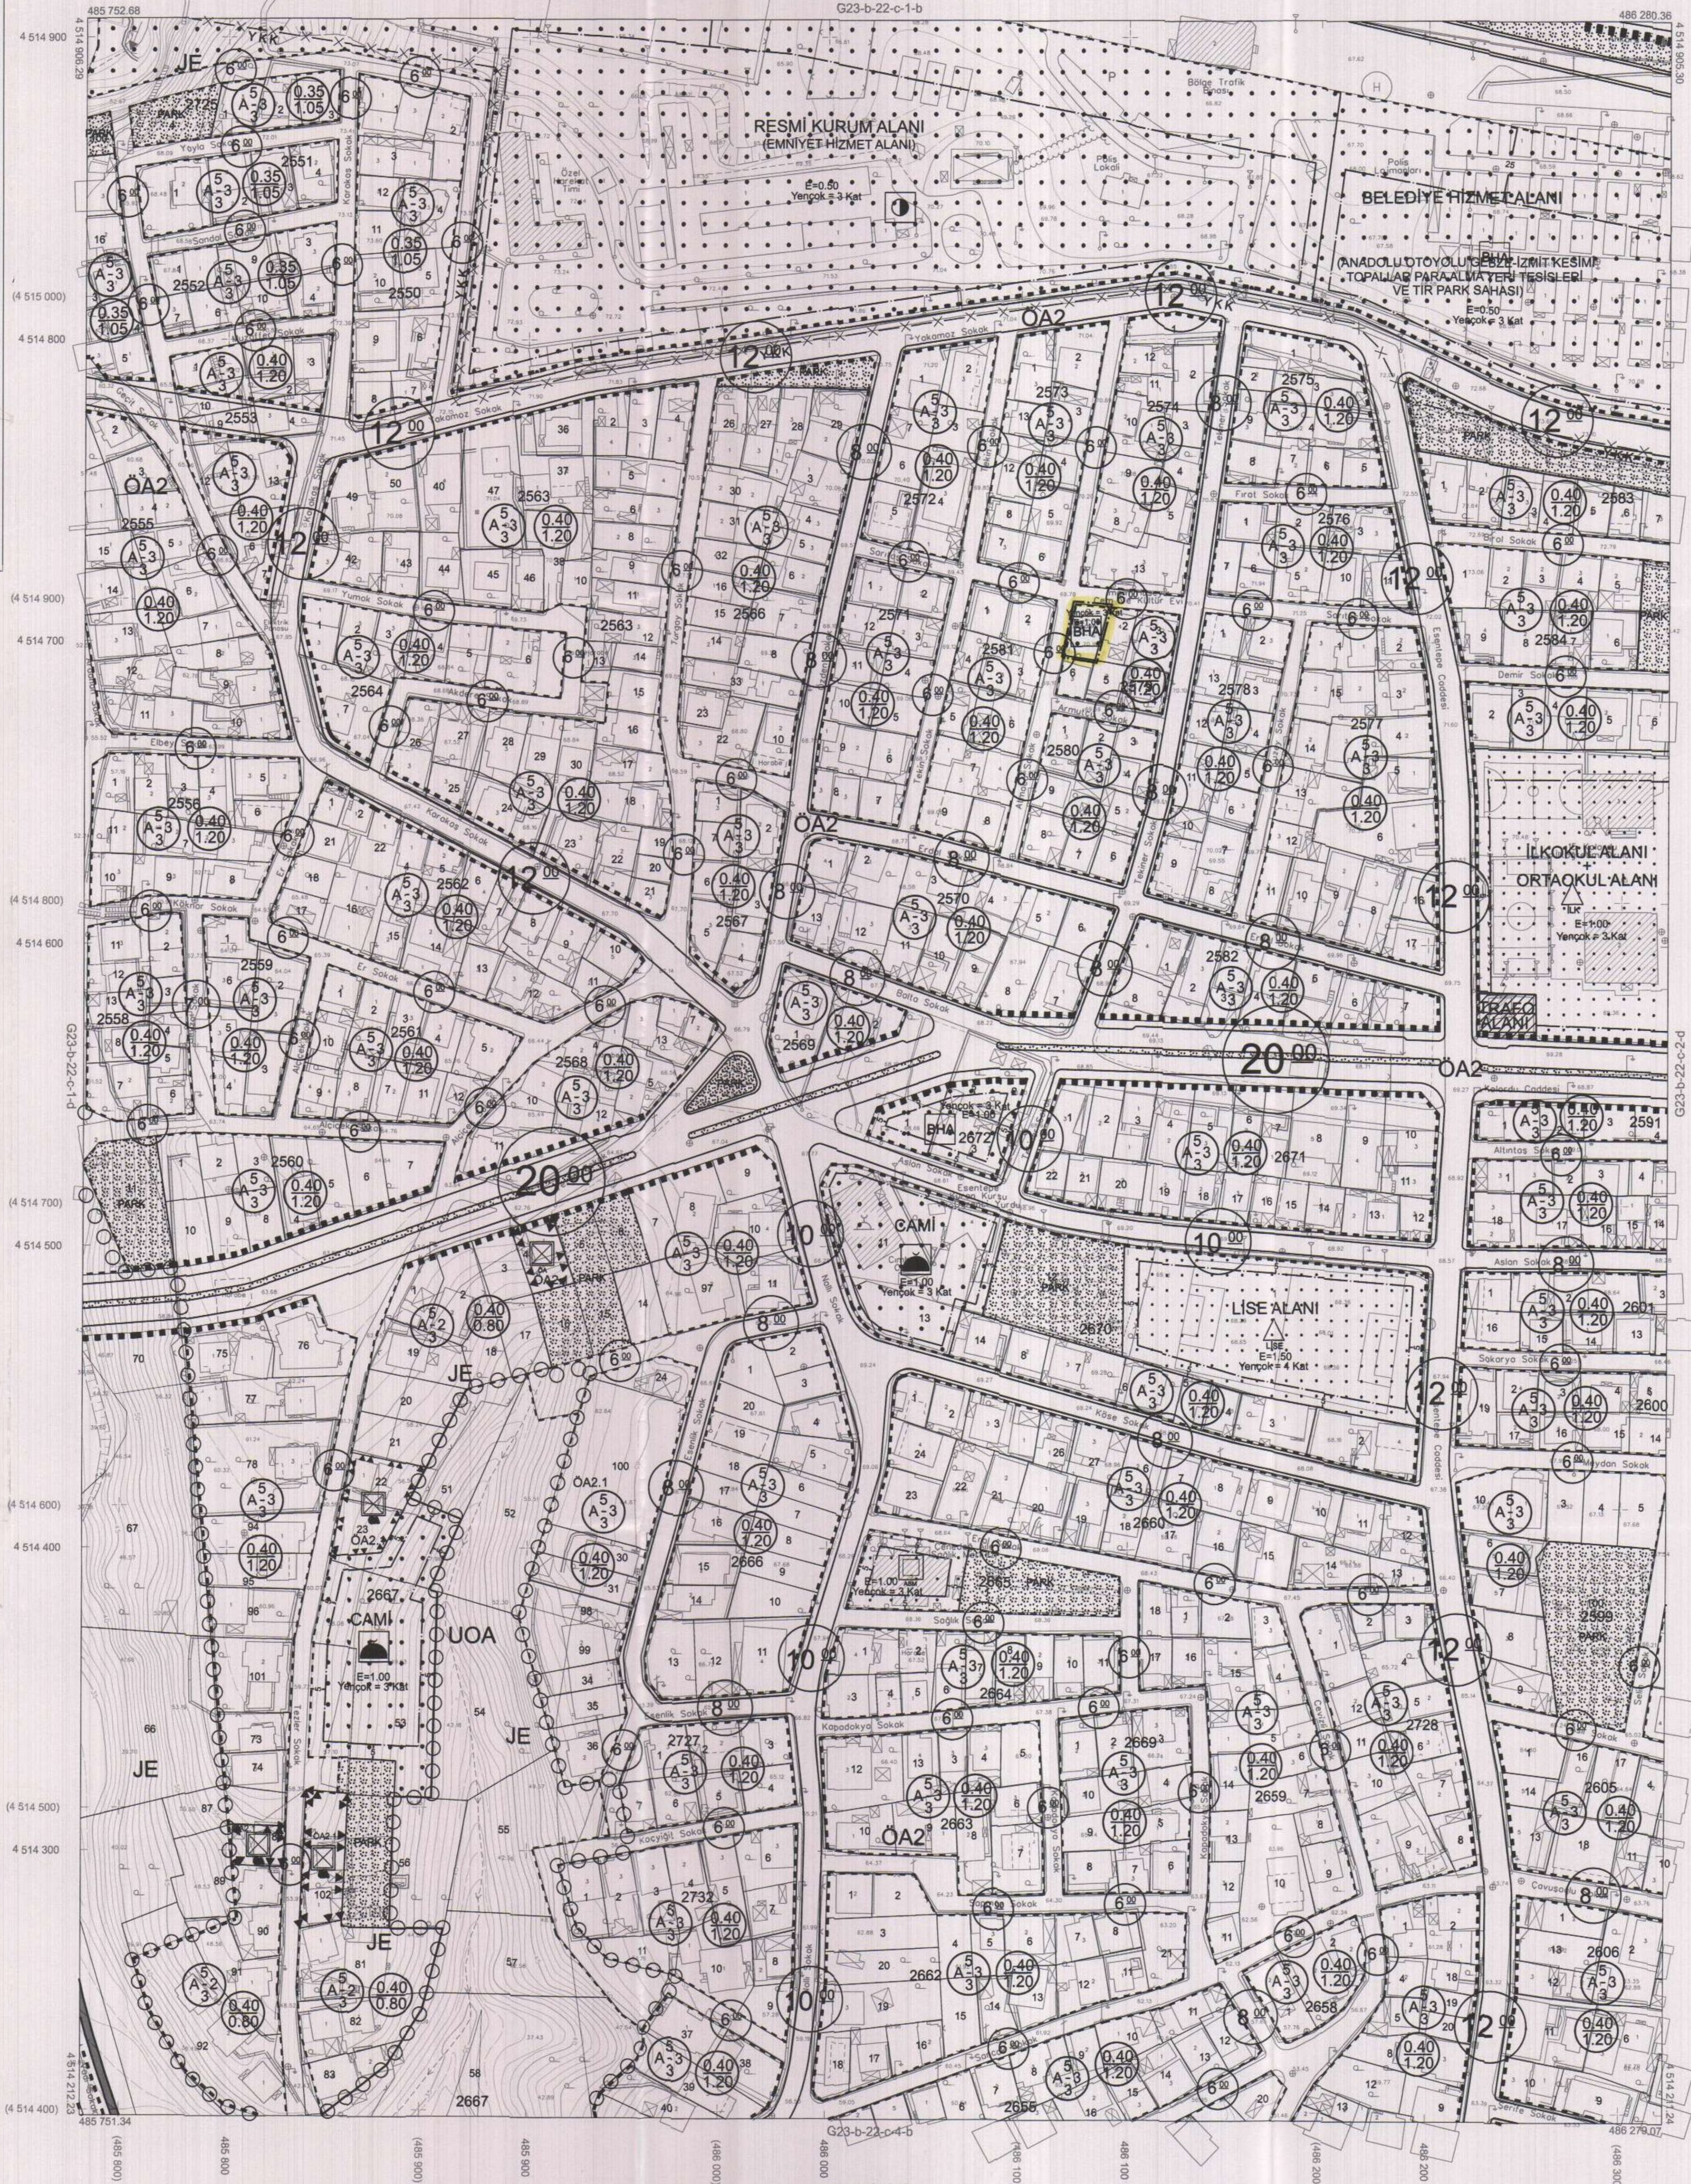

Kocaeli Büyükşehir Belediyesi tarafından Fotogrametrik yöntemle yapılmış Kocaeli iline ait 1/1000 ölçekli sayısal Halihazır Harita 3194 sayılı İmar Kanununun 7/a maddesine göre incelenmiş ve onanmıştır.

09-09-2011



Başkan Adına
 GÖKMEN MENÇÜCÜ
 İmar ve Şehircilik Dairesi Başkanı

DERİNCE İLÇESİ (Derince Beldesi) G23-b-22-c-1-c
 KOCAELİ

1:1000

PROJE YÖNETİCİSİ
 ALTAN ÇETİNKAYA
 Harita Mühendisi

HARİTA MÜHENDİSİ
 SELİM SAYDAN
 HARİTA MÜHENDİSİ
 DİLEK AYDIN
 HARİTA YÜKSEK MÜHENDİSİ
 EGREK AKIŞ
 HARİTA YÜKSEK MÜHENDİSİ
 HAKAN İLHAN

KONTROL
 HALHAZIR HARİTA SEFİ
 İSMAIL SEİREK
 Harita Mühendisi

PROJE YÖNETİCİSİ
 HARİTA ŞUBE MÜDÜRÜ V.
 SERPİL ÖZÜR
 Harita Mühendisi

Koordinatlar ve pafta bölünmesi en son güncellenmiş TUGTA'ya bağlı 2005.0 ekseninde, CRS80 ellipsoid ve Transversal Mercator (TM) izdüşümünde düzenlenmiştir.
 Ağustos 2010 tarihinde çekilen renkli hava fotoğraflarından üretilmiştir.Yapılar saçak çizgileriyle gösterilmiştir.

Yüklenici Firma : KUTLUBEY HARİTA A.Ş.
 ÇETİNKAYA İMAR A.Ş.