


İlçesi : GÖLCÜK  
 Belediyesi : GÖLCÜK  
 Mahallesi/Köyü : ÇIRLIK  
 Pafta : G23-c-07-a-2.a  
 Ada : 817 - 0  
 Parsel : 5 - 3956 parselin güneydoğusu  
 Konu :  
 Plan Ölçeği : 1/1000 ölçekli uygulama imar planı

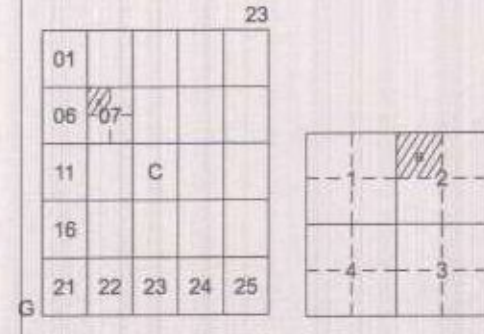

## GÖLCÜK İLÇESİ (Gölcük Beldesi)

KOCAELİ

G23-c-07-a-2-a

ONAYLI PLAN

İmar ve Şehircilik Dairesi Başkanlığı tarafından hazırlanan uygulama imar planları 19.10.2023 tarihinde tarafımızca kontrol edilmiştir.

Didem BALKAN  
Şehir Plancısı

Bahar ÖZDEMİR  
Şehir Plancısı

İmar ve Şehircilik Dairesi Başkanlığı tarafından hazırlanan 09.09.2023 tarih ve 3010489 sayılı Daire Başkanlığı yazısı ile Büyükşehir Belediye Meclisine sunulan plandır.

Osman GÜNLER  
İmar ve Şehircilik Dairesi Başkanı

Rahmi E. TÜMPALAY  
Şehir Planlama Şube Müdürü

Büyükşehir Belediye Meclisinin 14.09.2023 tarih ve 70 sayılı gündem maddesi olarak görüşülerek Komisyonumuzun teklifine sunulan ve 25.09.2023 tarihli komisyon toplantısında karara bağlanan plandır.

Sadihan KELES  
İmar ve Bayındırlık Komisyon Başkanı

Büyükşehir Belediye Meclisinin 19.10.2023 tarih ve 3010489 sayılı Daire Başkanlığı yazısı ile onaylanan plandır.

Gökmen MENGÜCÜ  
Başkan A.Ş.  
Genel Sekreter Yard.

Güzin TASTEKİN  
Katip Üye


Fatma Nur ÇELİK  
Katip Üye

Kocaeli Büyükşehir Belediyesi tarafından Fotogrametrik yöntemle yapılmış Kocaeli İline ait 1/1000 ölçekli sayısal Halihazır Harita 3194 sayılı İmar Kanununun 7/a maddesine göre incelenmiş ve onandır.

09-09-2011



Başkan Adına  
GÖKMEN MENGÜCÜ  
İmar ve Şehircilik Dairesi Başkanı

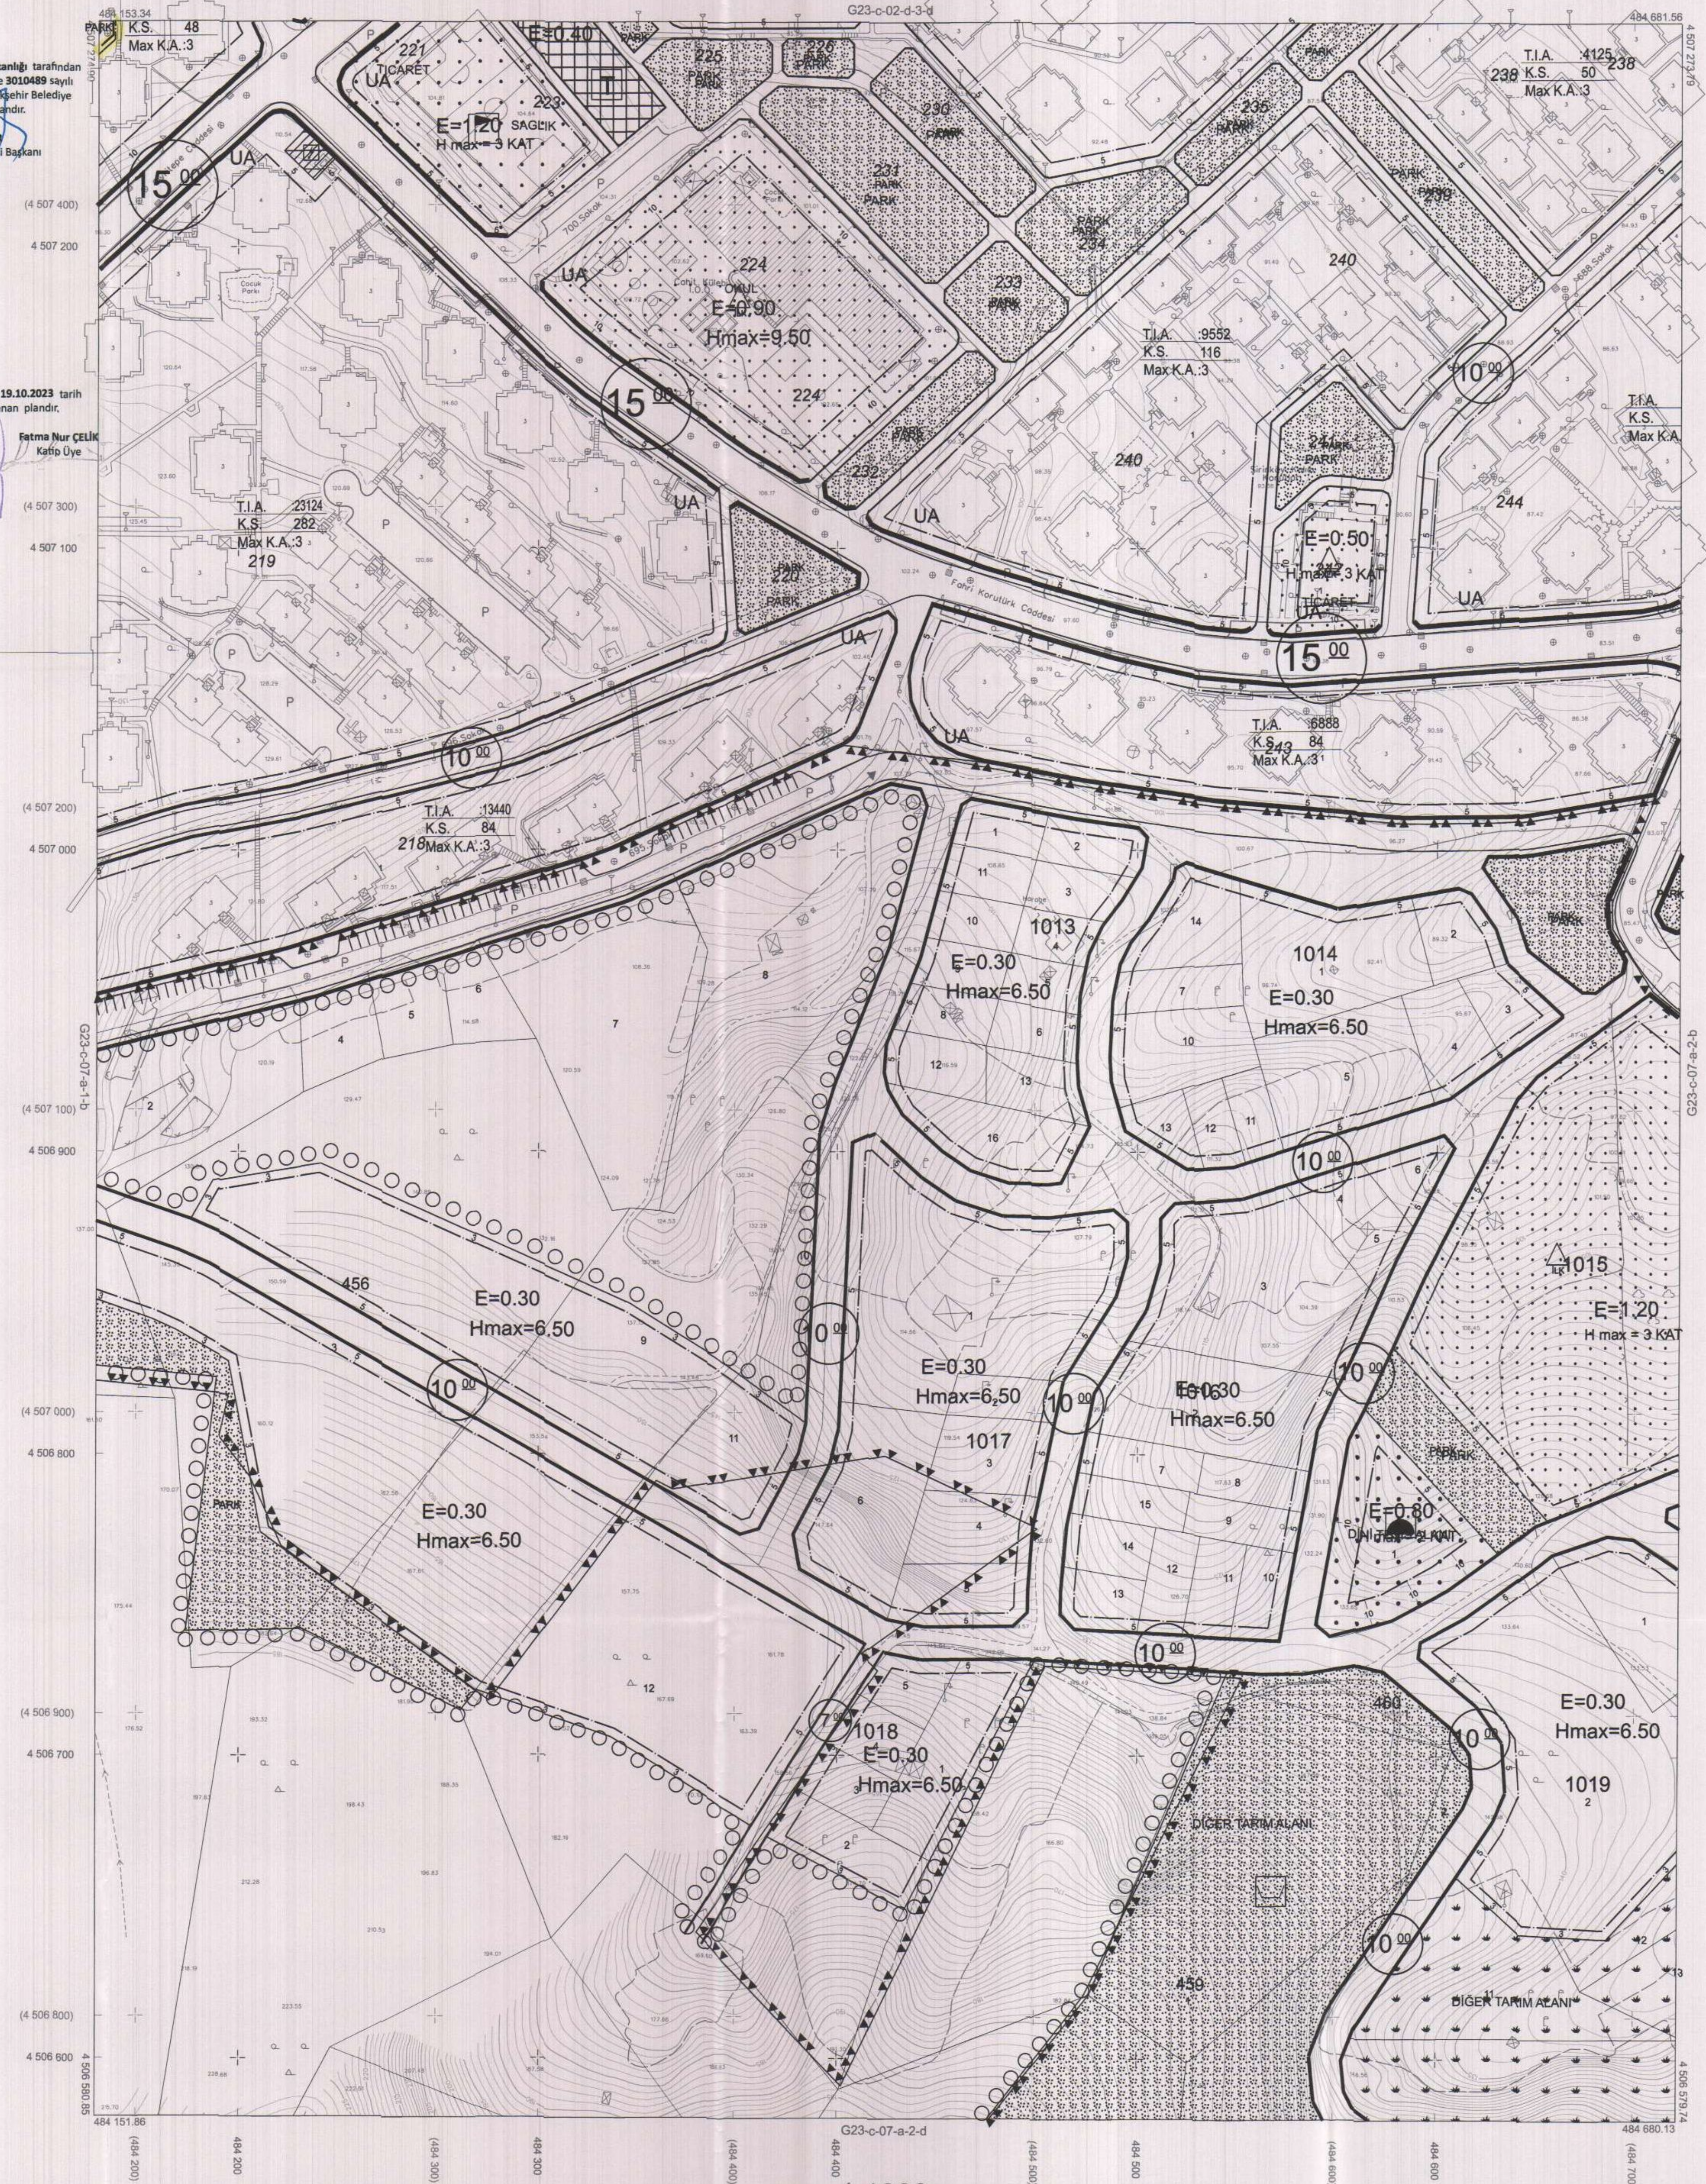

Koordinatlar ve pafta bölünmesi en son güncellenmiş TUTGA'ya bağlı 2005.0 eponunda, GRS80 elipsoidi ve Transversal Mercator (TM) izdüşümünde düzenlenmiştir.

Mayıs 2010 tarihinde çekilen renkli hava fotoğraflarından oluşturulmuştur. Yapılar saçak çizgileriyle gösterilmiştir.

Yüklenici Firma : KUTLUBEY HARİTA A.Ş.  
 ÇETİNKAYA İMAR A.Ş.  
 (Ornak Girişim)

PROJE YÖNETİCİSİ

ALTAN ÇETİNKAYA

Harita Mühendisi

1:1000

Harita Mühendisi

SELİM SAYDAN

Harita Mühendisi

Harita Yüksek Mühendisi

DİLEK AYDIN

Harita Yüksek Mühendisi

ESREF AKIŞ

Harita Yüksek Mühendisi

HAKAN İLHAN

KONTROL

HALİHAZIR HARİTA ŞEFİ

İSMAIL SEYREK

Harita Mühendisi


PROJE YÖNETİCİSİ

HARİTA ŞUBE MÜDÜRÜ V.

SERHAN OKUR

Harita Yüksek Mühendisi

İlçesi : GÖLCÜK  
 Belediyesi : GÖLCÜK  
 Mahallesi/Köyü : Çiftlik  
 Pafta : G23-c-07-b.1.b  
 Ada : 817 - 0  
 Parsel : 5 - 3956 parselin güneydoğusu  
 Konu :  
 Plan Ölçeği : 1/1000 ölçekli uygulama imar planı

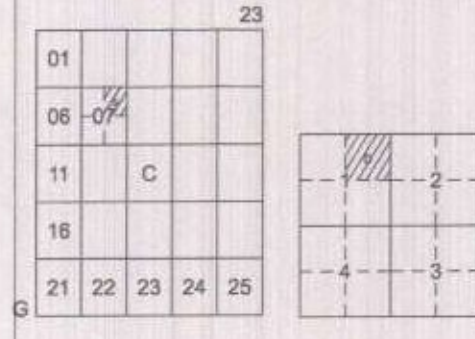

## GÖLCÜK İLÇESİ (İhsaniye Beldesi)

KOCAELİ

G23-c-07-b-1-b

ONAYLI PLAN

İmar ve Şehircilik Dairesi Başkanlığı tarafından hazırlanan uygulama imar planları 19.10.2023 tarihinde tarafınca kontrol edilmiştir.

İmar ve Şehircilik Dairesi Başkanlığı tarafından hazırlanan 09.09.2023 tarih ve 3010489 sayılı Daire Başkanlığı yazısı ile Büyükşehir Belediye Meclisine sunulan planlar.

Didi BALKAN  
 Şehir Plancısı

Bahar ÖZDEMİR  
 Şehir Plancısı

Osman GÜNLER  
 İmar ve Şehircilik Dairesi Başkanı

Rahmi E. TÜMPALAY  
 Şehir Planlama Şube Müdürü

Büyükşehir Belediye Meclisinin 14.09.2023 tarih ve 70 sayılı gündem maddesi olarak görüşülerek Komisyonumuzun tetkikine sunulan ve 25.09.2023 tarihli komisyon toplantısında karara bağlanan planlar.

Büyükşehir Belediye Meclisinin 19.10.2023 tarih ve 3010489 sayılı Daire Başkanlığı yazısı ile Büyükşehir Belediye Meclisine sunulan planlar.

Gökmen MENGÜC  
 Başkan A.S.  
 Genel Sekreter Yardımcısı

Güzin TASTEKİN  
 Katip Üye

Fatma Nur ÇELİK  
 Katip Üye


Sadırlan KESİS  
 İmar ve Şehircilik Komisyonu Başkanı

Kocaeli Büyükşehir Belediyesi tarafından Fotogrametrik yöntemle yapılmış Kocaeli iline ait 1/1000 ölçekli sayısal Halihazır Harita 3194 sayılı İmar Kanununun 7/a maddesine göre incelendi ve onandı.

09-09-2011



Başkan Adına  
 GÖKMEN MENGÜC  
 İmar ve Şehircilik Dairesi Başkanı

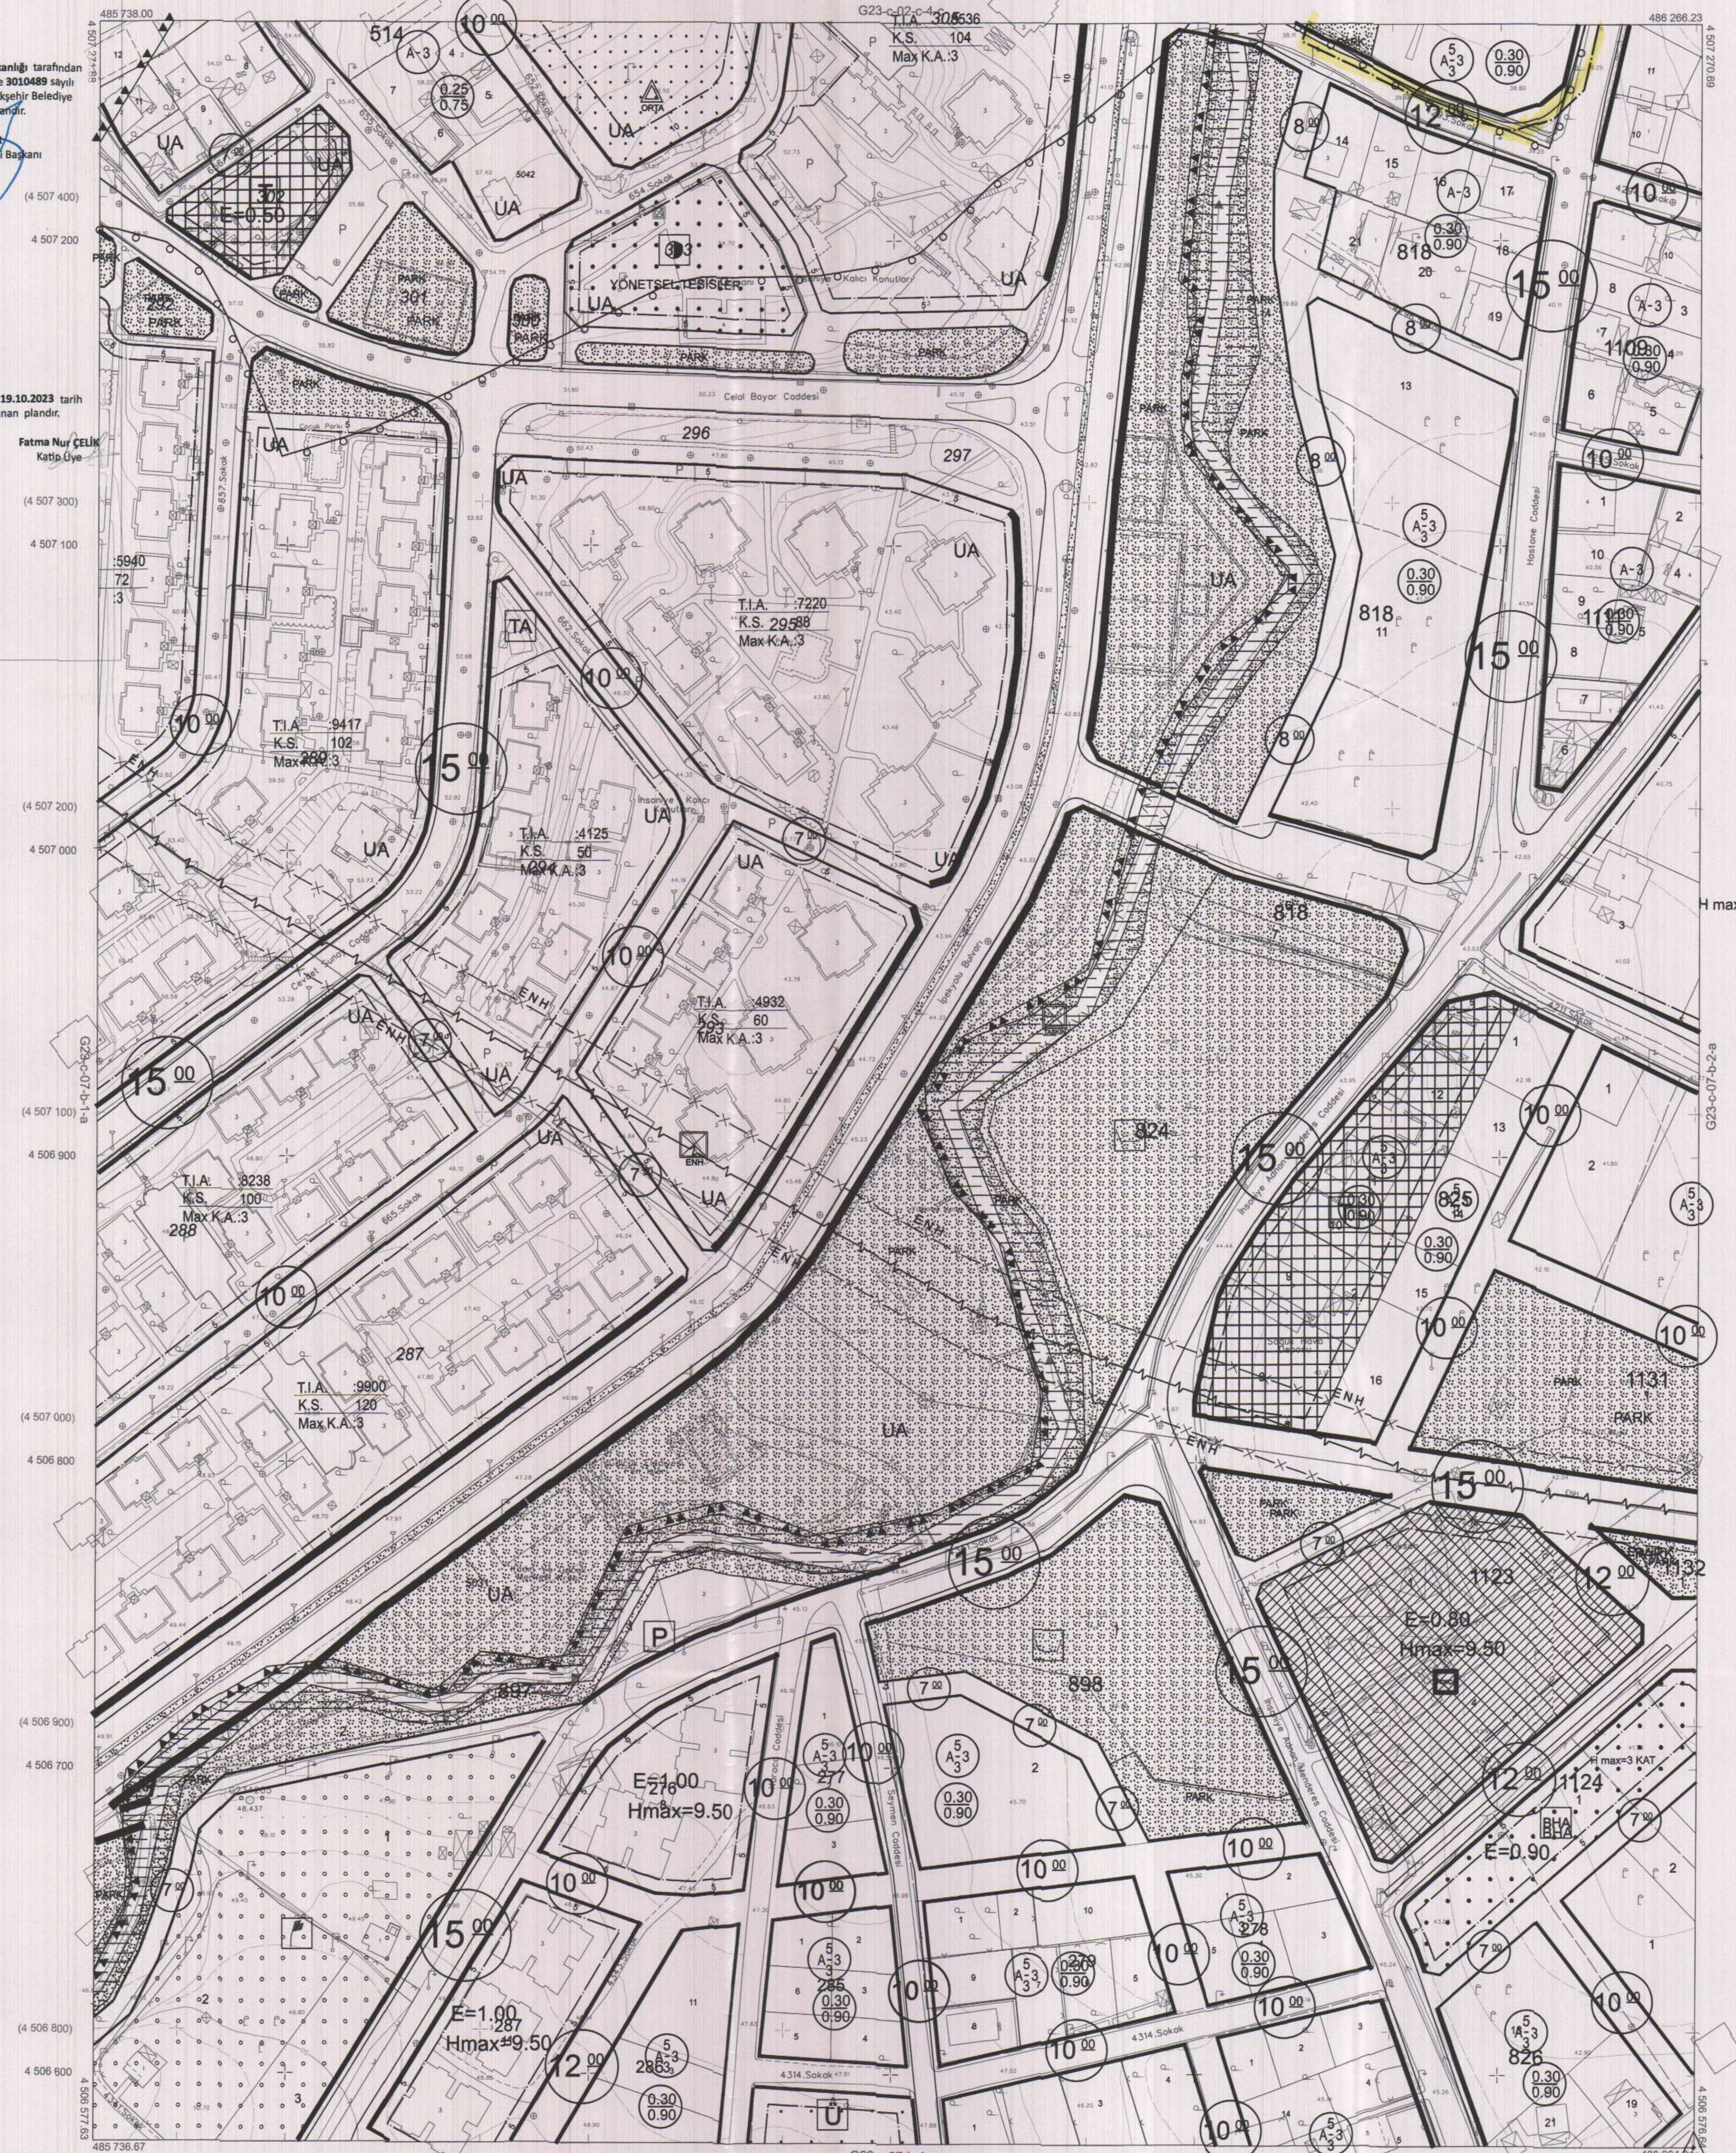

H max=3 KAT

GÖLCÜK İLÇESİ (İhsaniye Beldesi) G23-c-07-b-1-b

KOCAELİ

1:1000

Koordinatlar ve pafta bölümlenmesi en son güncellenmiş TUTGA'ya bağlı 2005.0 e-pojunda, GRS80 ellipsoid ve Transversal Mercator (TM) izdüşümünde düzenlenmiştir.

Mayıs 2010 tarihinde çekilen renkli hava fotoğraflarından üretilmiştir.Yapılar saçak çizgileriyle gösterilmiştir.

Yüklenici Firma : KUTLUBEY HARİTA A.Ş.  
 ÇETİNKAYA İMAR A.Ş.  
 (Ortak Girişim)

PROJE YÖNETİCİSİ

ALTAN ÇETİNKAYA

Harita Mühendisi

Harita Mühendisi

SELİM SAYDAN

Harita Mühendisi

DİLEK AYDIN

Harita Yüksek Mühendisi

EŞREF AKIŞ

Harita Yüksek Mühendisi

HAKAN İLHAN

KONTROL

HALİHAZIR HARİTA ŞEFİ

İSMAIL SEYREK

Harita Mühendisi


PROJE YÖNETİCİSİ

HARİTA ŞUBE MÜDÜRÜ V.

SERHAN OKUR

Harita Yüksek Mühendisi

İlçesi : GÖLCÜK  
 Belediyesi : GÖLCÜK  
 Mahallesi/Köyü : ÇİFTLİK  
 Pafta : G23c-02-d-3-d  
 Ada : 817 - 0  
 Parsel : 5 - 3956 parselin güneydoğusu  
 Konu :  
 Plan Ölçeği : 1/1000 ölçekli uygulama imar planı

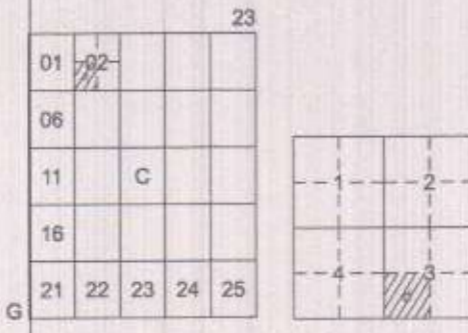

## GÖLCÜK İLÇESİ (Gölcük Beldesi)

KOCAELİ

G23-c-02-d-3-d

ONAYLI PLAN

İmar ve Şehircilik Dairesi Başkanlığı tarafından hazırlanan uygulama imar planları 19.10.2023 tarihinde tarafınca kontrol edilmiştir.

Dilem BALKAN  
 Şehir Plancısı

Bahar ÖZGÖR  
 Şehir Plancısı

Rahmi E. TÜMPALAY  
 Şehir Planlama Şube Müdürü

İmar ve Şehircilik Dairesi Başkanlığı tarafından hazırlanan 09.09.2023 tarih ve 3010489 sayılı Daire Başkanlığı yazısı ile Büyükşehir Belediye Meclisine sunulan planlar:

Osmun GÜNLER  
 İmar ve Şehircilik Dairesi Başkanı


Büyükşehir Belediye Meclisinin 14.09.2023 tarih ve 70 sayılı gündem maddesi olarak görüşülerek Komisyonumuzun tertibinde sunulan ve 25.09.2023 tarihli komisyon toplantısında karara bağlanan planlar:

Büyükşehir Belediye Meclisinin 19.10.2023 tarih ve 72 sayılı kararı ile onaylanan planlar:

Sökme MENCÜC  
 Başkan Yardımcısı

Gün YASTEKİN  
 Katip Üye

Sadırlan KELEŞ  
 İmar ve Bayındırlık Komisyon Başkanı

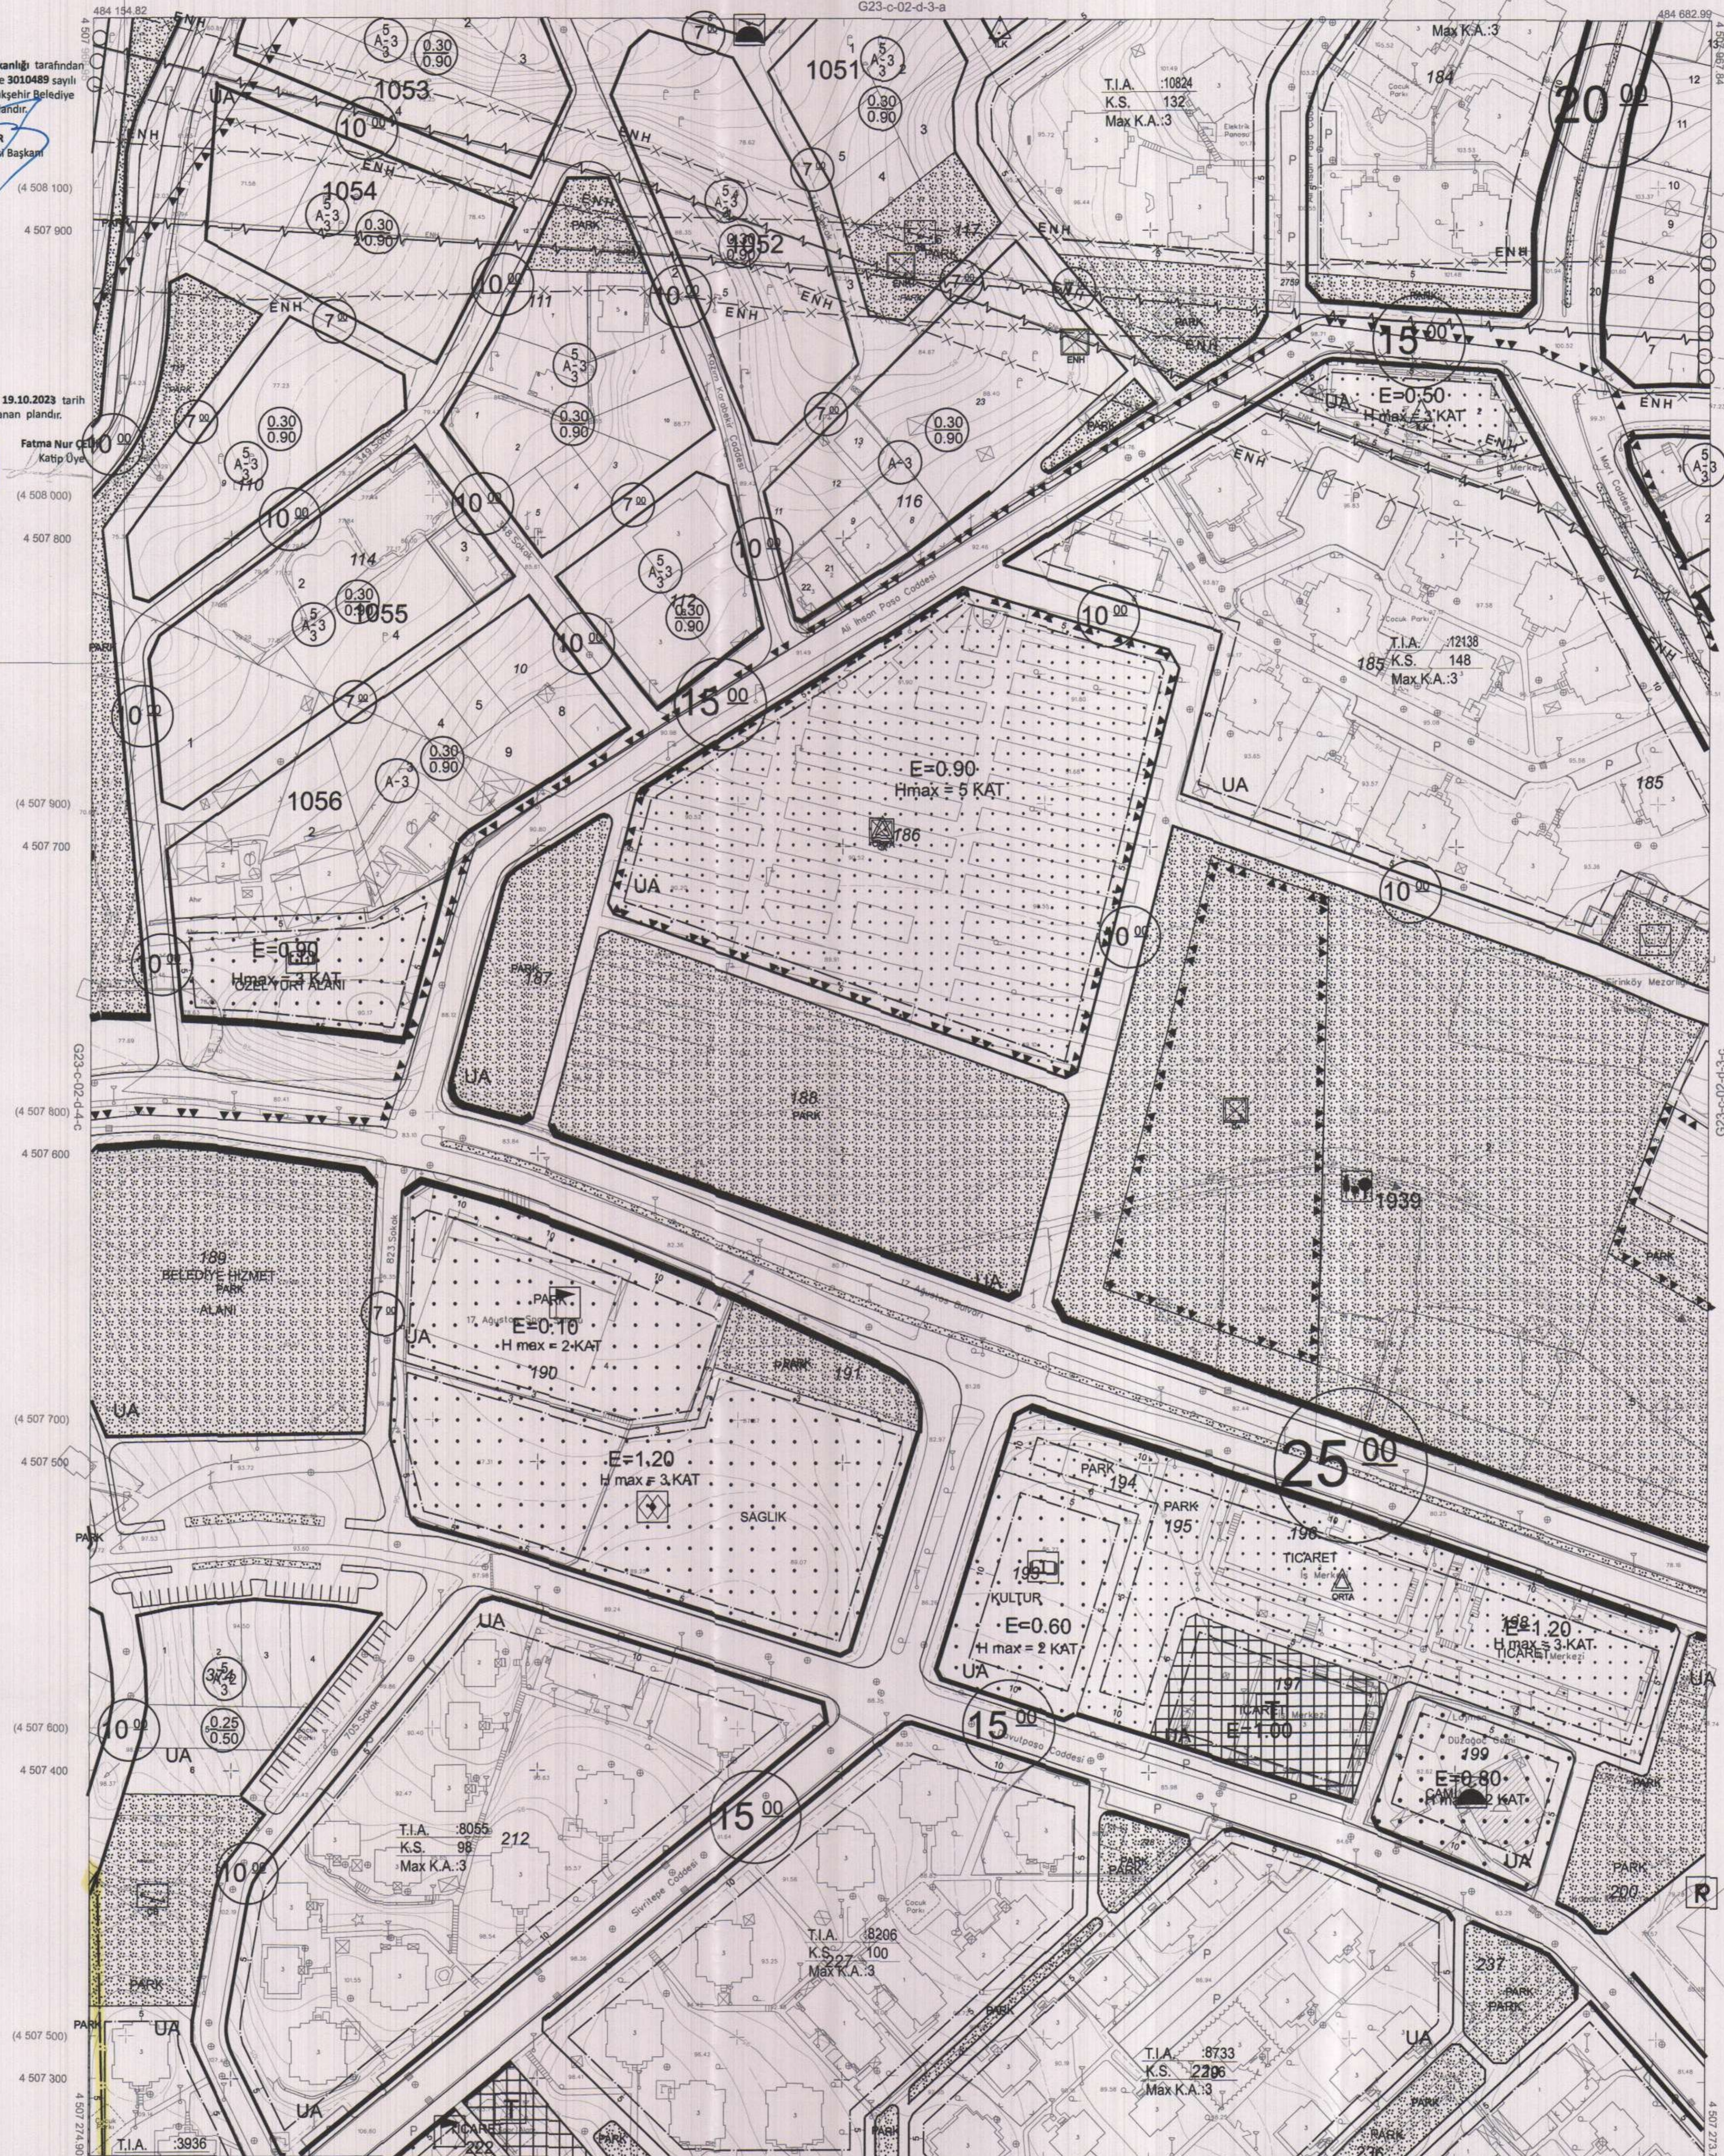

Kocaeli Büyükşehir Belediyesi tarafından Fotogrametrik yöntemle yapılan Kocaeli İline ait 1/1000 ölçekli sayısal Halihazır Harita 3194 sayılı İmar Kanununun 7/a maddesine göre inceleti ve onandı.

09-09-2011



Başkan Adına  
 GÖKME MENCÜC  
 İmar ve Şehircilik Dairesi Başkanı

GÖLCÜK İLÇESİ (Gölcük Beldesi) G23-c-02-d-3-d

KOCAELİ

1/1 TARHİNDE ÇEKİLEN HAVA FOTOĞRAFLARINDAN ÇIKTIRILAN PAFTALARDA, KİMETLENME VE YERSEL BİTÜMLENE BİNA ÖLÇÜ ENERJİSİNİN YAKLAŞIK EN SON GÜNCELLENMİŞ TUTGUYA BAĞLI 2005.0 EPOĞUNDA, GRS80 ELİPSİDİ VE TRANSVERSAL MERCATOR (TM) İZDÜĞÜNÜNDE DÜZENLENMİŞTİR.

Mayıs 2010 tarihinde çekilen renkli hava fotoğraflarından üretilmiştir.Yapılar saçak çizgileriyle gösterilmiştir.

Yüklenici Firma : KUTLUBEY HARİTA A.Ş.  
 ÇETINKAYA İMAR A.Ş.  
 (Ortak Girişim)

PROJE YÖNETİCİSİ  
 ALTAN ÇETINKAYA  
 Harita Mühendisi

1:1000

Harita Mühendisi  
 SELİM SAYDAN

Harita Mühendisi  
 DİLEK AYDIN


Harita Yüksek Mühendisi  
 EŞREF AKIŞ

Harita Yüksek Mühendisi  
 HALİHAZIR HARİTA ŞEFİ  
 İSMAİL SEYREK

Harita Mühendisi  
 HAKAN İLHAN

PROJE YÖNETİCİSİ  
 HARİTA ŞUBE MÜDÜRÜ V.  
 SERHAN OKUR  
 Harita Yüksek Mühendisi

İlçesi : GÖLCÜK  
 Belediyesi : GÖLCÜK  
 Mahallesi/Köyü : ÇIĞLIK  
 Pafta : G23c-07-a-1-b  
 Ada : 817 - 0  
 Parsel : 5 - 3956 parselin güneydoğusu  
 Konu :  
 Plan Ölçeği : 1/1000 ölçekli uygulama imar planı

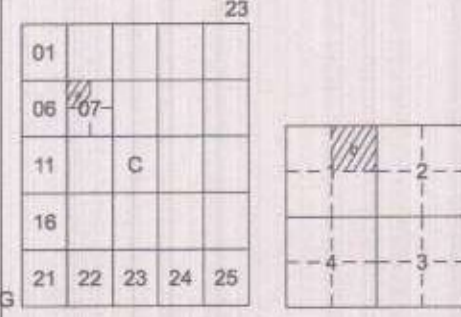

GÖLCÜK İLÇESİ (Gölcük Beldesi)

KOCAELİ

G23-c-07-a-1-b

ONAYLI PLAN

İmar ve Şehircilik Dairesi Başkanlığı tarafından hazırlanan uygulama imar planları 19.10.2023 tarihinde tarafınca kontrol edilmiştir.

Didim BALKAN Şehir Plancısı  
 Bahar ÖZDEMİR Şehir Plancısı  
 Rahmi E. TÜMPALAY Şehir Planlama Şube Müdürü

İmar ve Şehircilik Dairesi Başkanlığı tarafından hazırlanan 09.09.2023 tarih ve 3010489 sayılı Daire Başkanlığı yazısı ile Büyükşehir Belediye Meclisine sunulmuştur.


Osman GÜNLER İmar ve Şehircilik Dairesi Başkanı

Büyükşehir Belediye Meclisinin 14.09.2023 tarih ve 70 sayılı gündem maddesi olarak görüşülerek Komisyonumuzun teklifine sunulan ve 25.09.2023 tarihli komisyon toplantısında karara bağlanan planlar.

Sadırlah KELEŞ İmar ve Bayındırlık Komisyon Başkanı

Büyükşehir Belediye Meclisinin 19.10.2023 tarih ve 3010489 sayılı karar ile onaylanan planlar.

Gökmen MENGÜCÜ Başkan A.Ş. Genel Sekreteri  
 Gülin TAŞTEKİN Katip Üye  
 Fatma Nur ÇELİK Katip Üye

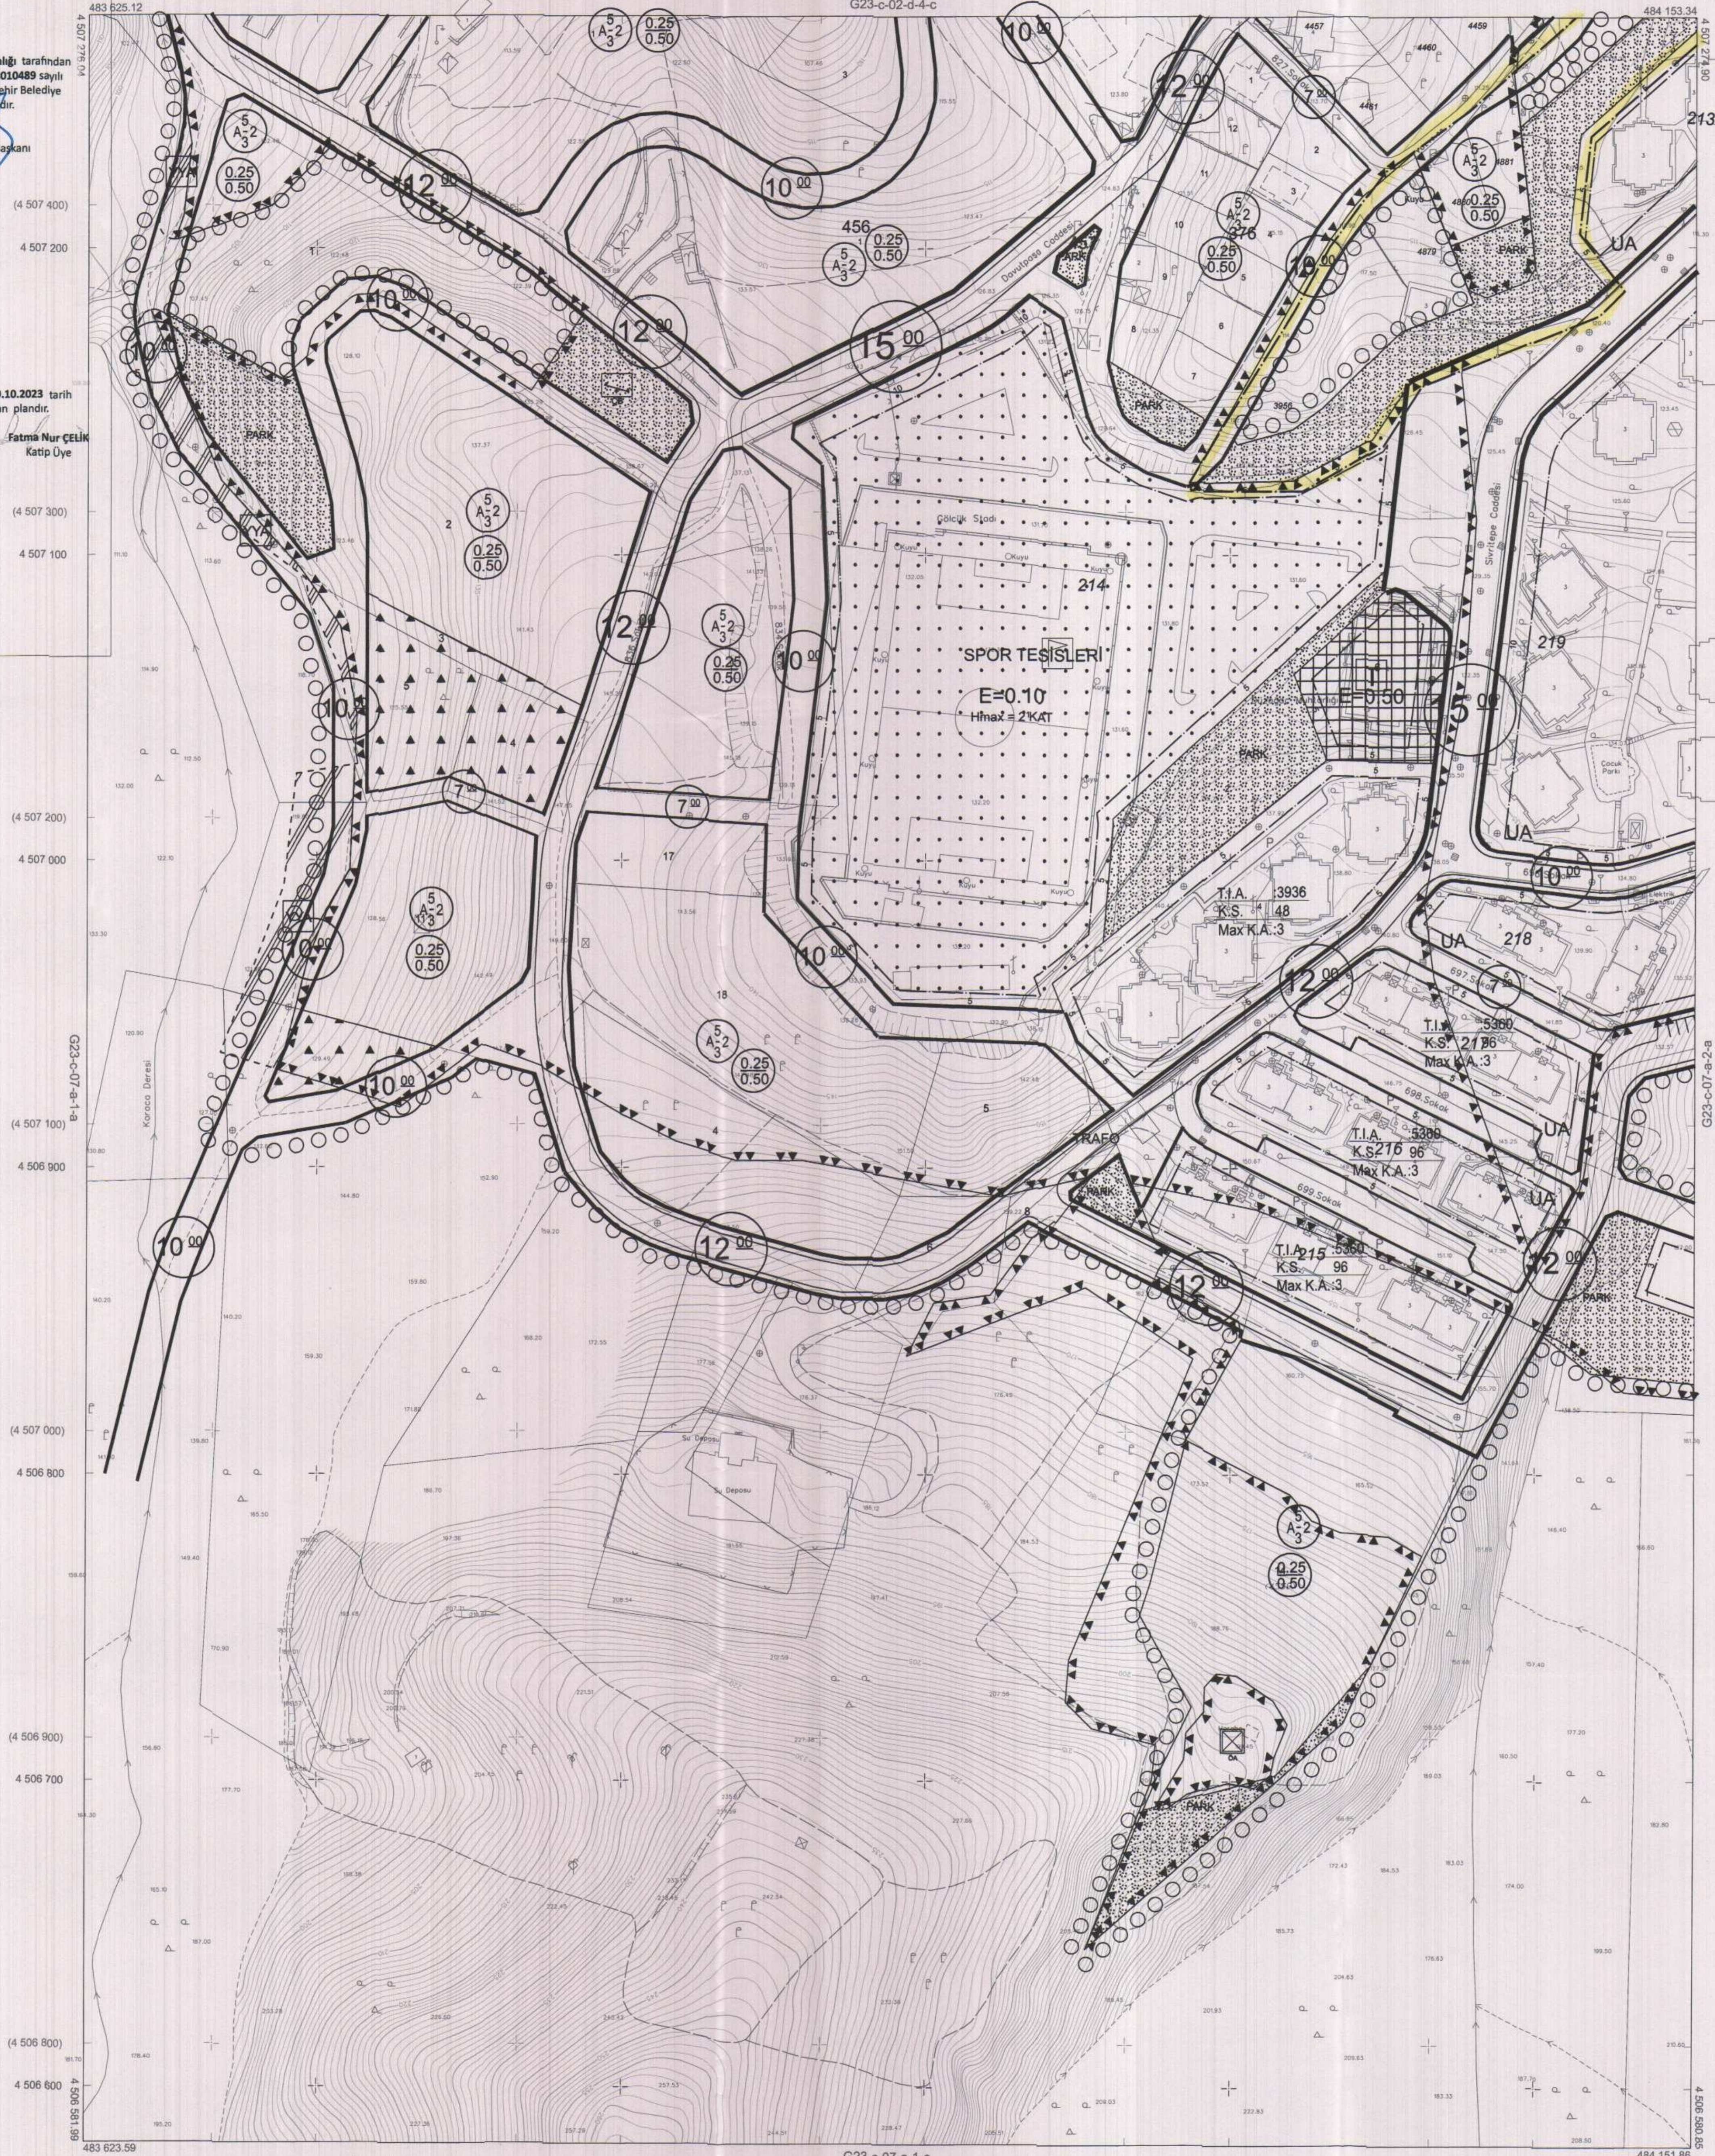

Kocaeli Büyükşehir Belediyesi tarafından Fotogrametrik yöntemle yapılan Kocaeli İline ait 1/1000 ölçekli sayısal Halihazır Harita 3194 sayılı İmar Kanununun 7/a maddesine göre incelenmiş ve onandır.

09-09-2011



Başkan Adına  
 GÖKMEN MENGÜCÜ  
 İmar ve Şehircilik Dairesi Başkanı

Koordinatlar ve pafta bölümlenmesi en son güncellenmiş TUTGA'ya bağlı 2005.0 epiçunda, GRS80 elipsoidi ve Transversal Mercator (TM) izdüşümünde düzenlenmiştir.  
 Mayıs 2010 tarihinde çekilen renkli hava fotoğraflarından üretilmiştir.Yapılar saçak çizgileriyle gösterilmiştir.

Yüklenici Firma : KUTLUBEY HARİTA A.Ş.  
 ÇETINKAYA İMAR A.Ş.  
 (Ortak Girişim)

PROJE YÖNETİCİSİ  
 ALTAN ÇETINKAYA  
 Harita Mühendisi

*(Signature)*

1:1000

Harita Mühendisi  
 Harita Mühendisi  
 Harita Yüksek Mühendisi  
 Harita Yüksek Mühendisi

SELİM SAYDAN  
 DİLEK AYDIN  
 EŞREF AKIŞ  
 HAKAN İLHAN

KONTROL


HALHAZIR HARİTA ŞEFİ  
 İSMAIL SEYİRK  
 Harita Mühendisi

*(Signature)*

PROJE YÖNETİCİSİ  
 HARİTA ŞUBE MÜDÜRÜ V.  
 SEYİHAN ÖZGÜN  
 Harita Yüksek Mühendisi

*(Signature)*

İlçesi : GÖLCÜK  
 Belediyesi : GÖLCÜK  
 Mahallesi/Köyü : Çiftlik  
 Parça : G23-c-02-c-3-d  
 Ada : 817 - 0  
 Parsel : 5 - 3956 parselin güneydoğusu  
 Konu :  
 Plan Ölçeği : 1/1000 ölçekli uygulama imar planı

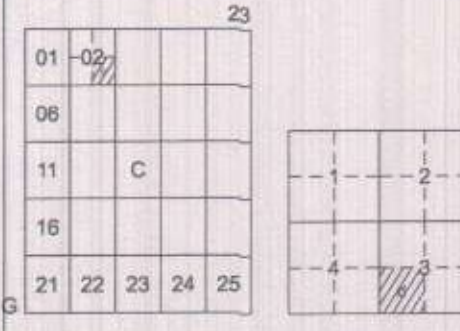

## GÖLCÜK İLÇESİ (İhsaniye Beldesi)

KOCAELİ

G23-c-02-c-3-d

OHAYLI PLAN

İmar ve Şehircilik Dairesi Başkanlığı tarafından  
 hazırlanan uygulama imar planları 19.10.2023  
 tarihinde tarafınca kontrol edilmiştir.

Diyadin BALKAN  
 Şehir Plancısı

Baha ÖZDEMİR  
 Şehir Plancısı

Osman GÜNER  
 İmar ve Şehircilik Dairesi Başkanı

Rahmi E. TÜMPALAY  
 Şehir Planlama Şube Müdürü

İmar ve Şehircilik Dairesi Başkanlığı tarafından  
 hazırlanan 09.09.2023 tarih ve 3010489 sayılı  
 Daire Başkanlığı yazısı ile Büyükşehir Belediye  
 Meclisine sunulan plandır.

Büyükşehir Belediye Meclisinin 19.10.2023 tarih  
 ve 70 sayılı gündem maddesi olarak görüşülerek  
 Komisyonumuzun tetkikine sunulan ve 25.09.2023  
 tarihli komisyon toplantısında karara bağlanan plandır.

Sakine MEKİNCİ  
 Başkan A.Ş.

Güzin TAŞERİN  
 Katip Üye

Fatma Nur ÇELİK  
 Katip Üye


Şahin MELEŞ  
 İmar ve Bayındırlık Komisyon Başkanı

Kocaeli Büyükşehir Belediyesi  
 tarafından Fotogrametrik yöntemle  
 yapılan Kocaeli iline ait 1/1000  
 ölçekli sayısal Halihazır Harita 3194  
 sayılı İmar Kanununun 7/a maddesine  
 göre incelendi ve onandı.

09-09-2011



Başkan Adına  
 Gökmen MENGÜCÜ  
 İmar ve Şehircilik Dairesi Başkanı

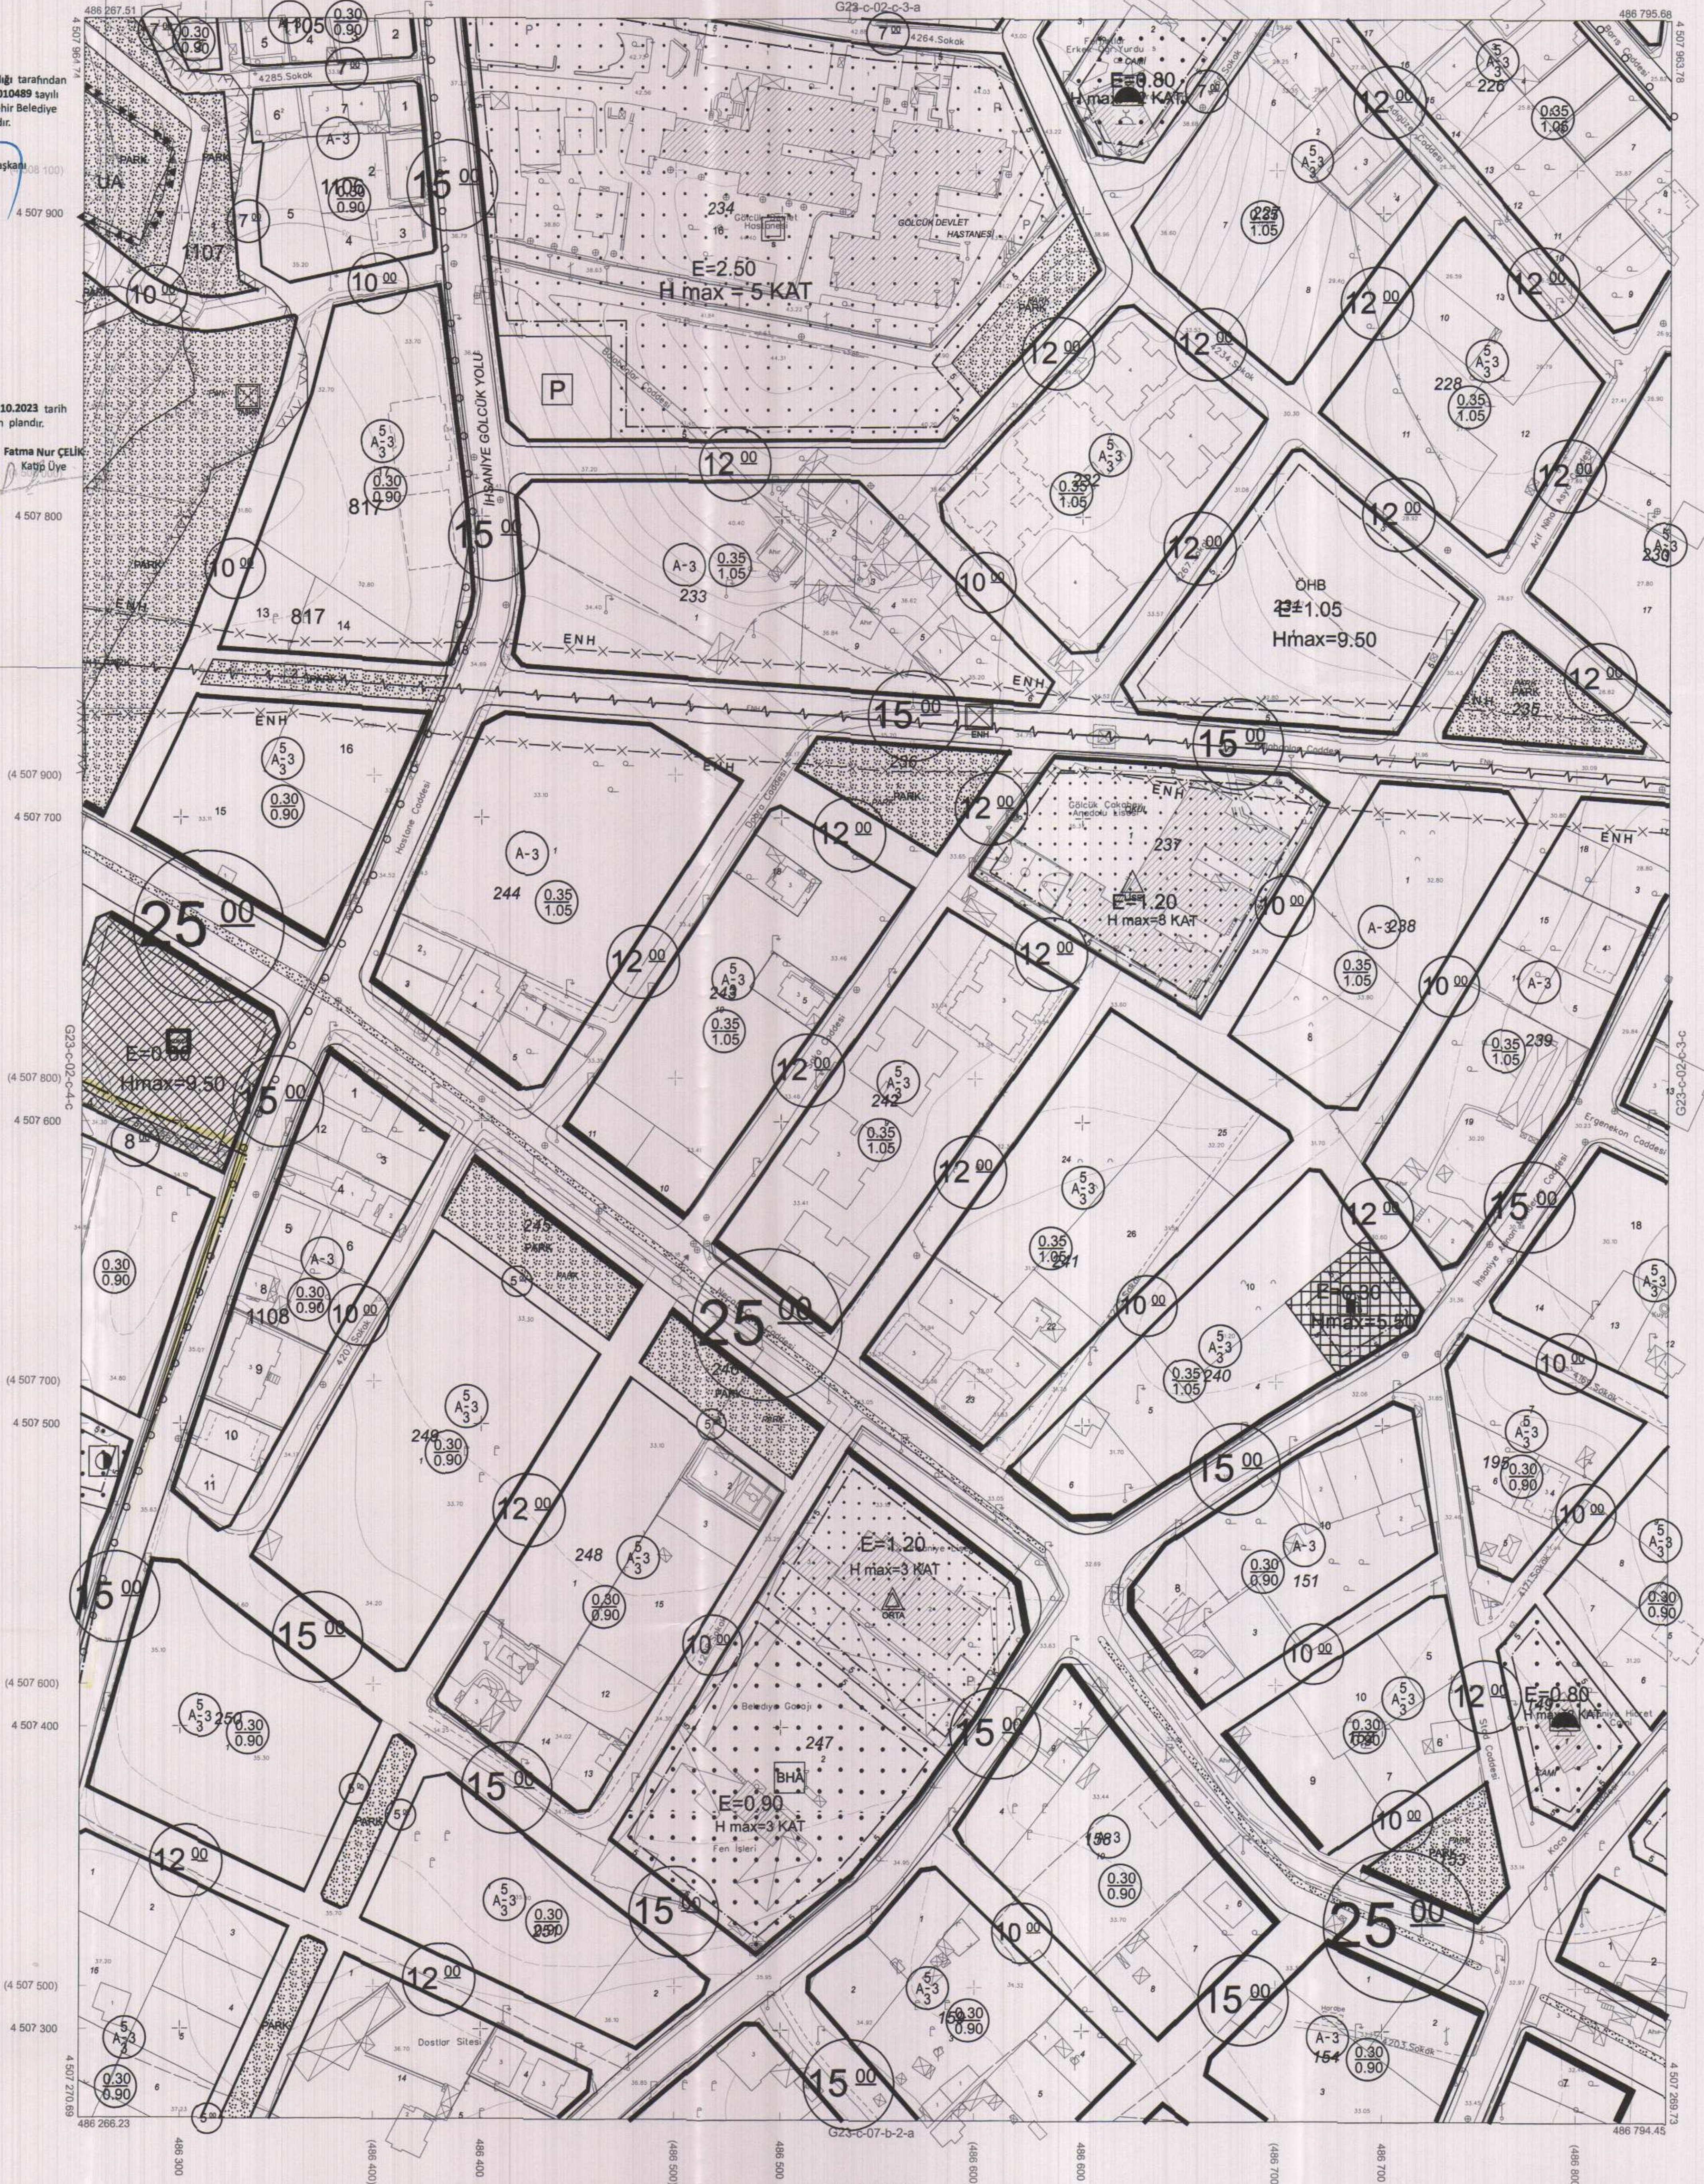

1:1000

Koordinatlar ve parça bölünmesi en son güncellenmiş  
 TUTGA'ya bağlı 2005 0 epoluunda, GRS80 elipsoidi ve  
 Transversal Mercator (TM) izdüşümünde düzenlenmiştir.  
 Mayıs 2010 tarihinde çekilen renkli hava fotoğraflarından  
 üretilmiştir.Yapılar saçak çizgileriyle gösterilmiştir.

Yüklenici Firma : KUTLUBEY HARİTA A.Ş.  
 ÇETİNKAYA İMAR A.Ş.  
 (Ortak Girişimi)

PROJE YÖNETİCİSİ

ALTAN ÇETİNKAYA

Harita Mühendisi

Harita Mühendisi

SELİM SAYDAN

Harita Mühendisi

Harita Yüksek Mühendisi

Harita Yüksek Mühendisi

KONTROL

DİLEK AYDIN

EŞREF AKIŞ

HAKAN İLHAN

HALHAZIR HARİTA ŞEFİ

İSMAIL SEYREK

Harita Mühendisi


PROJE YÖNETİCİSİ

HARİTA ŞUBE MÜDÜRÜ V.

SERHAN OKUR

Harita Yüksek Mühendisi

İlçe : GÖLCÜK  
 Belediyesi : GÖLCÜK  
 Mahallesi/Köyü : ÇİFTLİK  
 Pafta : G23-c-02-c-4-c  
 Ada : 817 - 0  
 Parsel : 5 - 3956 parselin güneydoğusu  
 Konu :  
 Plan Ölçeği : 1/1000 ölçekli uygulama imar planı

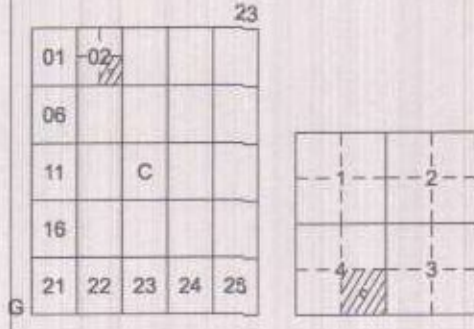

## GÖLCÜK İLÇESİ (Gölcük Beldesi)

KOCAELİ

G23-c-02-c-4-c

ONAYLI PLAN

İmar ve Şehircilik Dairesi Başkanlığı tarafından hazırlanan uygulama imar planları 19.10.2023 tarihinde tarafsızca kontrol edilmiştir.

İmar ve Şehircilik Dairesi Başkanlığı tarafından hazırlanan 09.09.2023 tarih ve 3010489 sayılı Daire Başkanlığı yazısı ile Büyükşehir Belediye Meclisine sunulmuştur.

Diğdem BALKAN  
 Şehir Planlama Şube Müdürü

Bahar ÖZDEMİR  
 Şehir Planlama Şube Müdürü

Osman SÜNLER  
 İmar ve Şehircilik Dairesi Başkanı

Büyükşehir Belediye Meclisinin 14.09.2023 tarih ve 70 sayılı gündem maddesi olarak görüşülerek Komisyonumuzun tetkikine sunulan ve 25.09.2023 tarihli komisyon toplantısında karara bağlanan planlardır.

Büyükşehir Belediye Meclisinin 19.10.2023 tarih ve 3010489 sayılı kararı ile onaylanan planlardır.

Edilim BALKAN  
 Şehir Planlama Şube Müdürü

Gölcük Büyükşehir Belediye Başkanı  
 Gökmen Menguç

Rahmi E. TÜMPALAY  
 Şehir Planlama Şube Müdürü

İmar ve Bayındırlık Komisyon Başkanı

İmar ve Şehircilik Komisyon Başkanı

İmar ve Şehircilik Komisyon Başkanı

Kocaeli Büyükşehir Belediyesi tarafından Fotogrametrik yöntemle yapılan Kocaeli İline ait 1/1000 ölçekli sayısal Halihazır Harita 3194 sayılı İmar Kanununun 7/a maddesine göre incelendi ve onandı.

09-09-2011



Başkan Adına  
 GÖKMEN Menguç  
 İmar ve Şehircilik Dairesi Başkanı

Koordinatlar ve pafta bölünmesi en son güncellenmiş TUTGA'ya bağlı 2005.0 epeoğunda, GRS80 elipsoidi ve Transversal Mercator (TM) izdüşümünde düzenlenmiştir.

Mayıs 2010 tarihinde çekilen renkli hava fotoğraflarından alınmıştır.Yapılar saçak çizgiyle gösterilmiştir.

Yüklenici Firma : KUTLUBEY HARİTAA.Ş.  
 ÇETINKAYA İMAR A.Ş.  
 (Ortak Girişim)

PROJE YÖNETİCİSİ  
 ALTAN ÇETINKAYA  
 Harita Mühendisi

1:1000


Harita Mühendisi SELİM SAYDAN  
 Harita Mühendisi DİLEK AYDIN  
 Harita Yüksek Mühendisi EŞREF AKIŞ  
 Harita Yüksek Mühendisi HAKAN İLHAN

KONTROL  
 HALİHAZIR HARİTA ŞEFİ  
 İSMAIL SEYREK  
 Harita Mühendisi

PROJE YÖNETİCİSİ  
 HARİTA ŞUBE MÜDÜRÜ V.  
 SERHAN ÖZÜR  
 Harita Yüksek Mühendisi

GÖLCÜK İLÇESİ (Gölcük Beldesi) G23-c-02-c-4-c  
 KOCAELİ

İlçesi : GÖLCÜK  
 Belediyesi : GÖLCÜK  
 Mahallesi/Köyü : ÇİMLİK  
 Pafta : G23-c-02-d-4-c  
 Ada : 817 - 0  
 Parsel : 5 - 3956 parselin güneydoğusu  
 Konu :  
 Plan Ölçeği : 1/1000 ölçekli uygulama imar planı

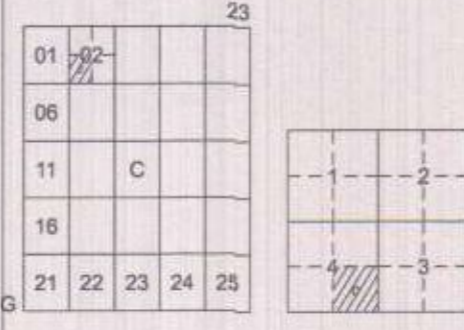

GÖLCÜK İLÇESİ (Gölcük Beldesi)

KOCAELİ

G23-c-02-d-4-c

ONAYLI PLAN

İmar ve Şehircilik Dairesi Başkanlığı tarafından hazırlanan uygulama imar planları 19.10.2023 tarihinde tarafınca kontrol edilmiştir.

İmar ve Şehircilik Dairesi Başkanlığı tarafından hazırlanan 09.09.2023 tarih ve 3010489 sayılı Daire Başkanlığı yazısı ile Büyükşehir Belediye Meclisine sunulan planlar:

Diğer BALKAN  
 Şehir Başkanı

Bağcıoğlu  
 Şehir Başkanı

Osman BUNLİ  
 İmar ve Şehircilik Dairesi Başkanı

Rahmi E. TÜMPALAY  
 Şehir Planlama Şube Müdürü

(4 508 100)

4 507 900

Büyükşehir Belediye Meclisinin 14.09.2023 tarih ve 70 sayılı gündem maddesi olarak görüşülerek Komisyonumuzun teklifine sunulan ve 25.09.2023 tarihli komisyon toplantısında karara bağlanan planlar:

Büyükşehir Belediye Meclisinin 19.10.2023 tarih ve 527 sayılı kararı ile onaylanan planlar:

Gökmen MENCÜC  
 Başkan A.  
 Genel Sekreter

Gülün TAŞTEKİN  
 Katip Üye

Fatma Nur CELİK  
 Katip Üye

Sedullah KELLEŞ  
 İmar ve Bayındırlık Komisyon Başkanı

(4 508 000)

4 507 800

(4 507 900)

4 507 700

(4 507 800)

4 507 600

(4 507 700)

4 507 500

(4 507 600)

4 507 400

(4 507 500)

4 507 300

483 625.12

483 700

483 800

483 900

484 000

484 100

484 200

484 300

484 400

484 500

484 600

484 700

484 800

484 900

485 000

485 100



Kocaeli Büyükşehir Belediyesi tarafından Fotogrametrik yöntemle yapılan Kocaeli İline ait 1/1000 ölçekli sayısal Halihazır Harita 3194 sayılı İmar Kanununun 7/a maddesine göre incelendi ve onandı.

09-09-2011



Başkan Adına  
 Gökmen MENCÜC  
 İmar ve Şehircilik Dairesi Başkanı

GÖLCÜK İLÇESİ (Gölcük Beldesi) G23-c-02-d-4-c

KOCAELİ

1:1000

Koordinatlar ve pafta bölünmesi en son güncellenmiş TUTGAY'a bağlı 2008.0 ölçeğinde, GRS80 elipsoidi ve Transversal Mercator (TM) izdüşümünde düzenlenmiştir.  
 Mayıs 2010 tarihinde çekilen renkli hava fotoğraflarından üretilmiştir.Yapılar şaşıklar çizgileriyle gösterilmiştir.  
 Yükleme Firma : KUTLUBEY HARİTA A.Ş.  
 ÇETİNKAYA İMAR A.Ş.  
 (Ortak Girişim)

PROJE YÖNETİCİSİ  
 ALTAN ÇETİNKAYA  
 Harita Mühendisi

Harita Mühendisi  
 Harita Mühendisi  
 Harita Yüksek Mühendisi  
 Harita Yüksek Mühendisi

KONTROL  
 SELİM SAYDAN  
 DİLEK AYDIN  
 EŞREF AKIŞ  
 HAKAN İLHAN

HALİHAZIR HARİTA SEFİ  
 İSMAIL SEYREK  
 Harita Mühendisi

PROJE YÖNETİCİSİ  
 HARİTA ŞUBE MÜDÜRÜ V.  
 GEMALAN ÇAKIR  
 Harita Mühendisi