


İlçesi	: Kartepe
Beldiyesi	: Kartepe
Mahallesi/Köyü	: Derbent
Pafta	: G24-d-08-a-2-d
Ada	: 248
Parsel	: 4
Söz konusu parselin Park Alanı	
Konu	: kullanımında kalan kısmında Trafo Alanı oluşturulması
Plan Ölçeği	: 1/1000 ölçekli uygulama imar planı

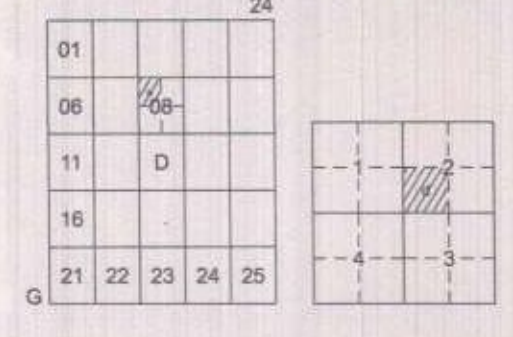

KARTEPE İLÇESİ (Büyük Derbent Beldesi)
KOCAELİ
G24-d-08-a-2-d

ONAYLI PLAN

İmar ve Şehircilik Dairesi Başkanlığı tarafından hazırlanan uygulama imar planları 14.10.2023 tarihinde tarafsız kontrol edilmiştir.

Alper SIVREK
Şehir Plancısı

Rahmi E. TÜMPALAY
Şehir Planlama Şube Müdürü

İmar ve Şehircilik Dairesi Başkanlığı tarafından hazırlanan 13.10.2023 tarih ve 308402 sayılı Daire Başkanlığı yazısı ile Büyükşehir Belediye Meclisine sunulmuştur.

Osman GÜMLER
İmar ve Şehircilik Dairesi Başkanı

Büyükşehir Belediye Meclisinin 19.10.2023 tarih ve 88 sayılı gündem maddesi olarak görüşülerek Komisyonumuzun teklifine sunulan ve 23.10.2023 tarihli komisyon toplantısında kabul edilen plandır.


Sadullah YERLİ
İmar ve Bayındırlık Komisyon Başkanı

Büyükşehir Belediye Meclisinin 24.10.2023 tarih ve 92 sayılı kararı ile onaylanan plandır.

Gökmen MENGÜCÜ
Başkan A.

Gülin TAŞERİN
Genel Sekreter Yrd.

Fatma Nur ÇELİK
Katip Üye

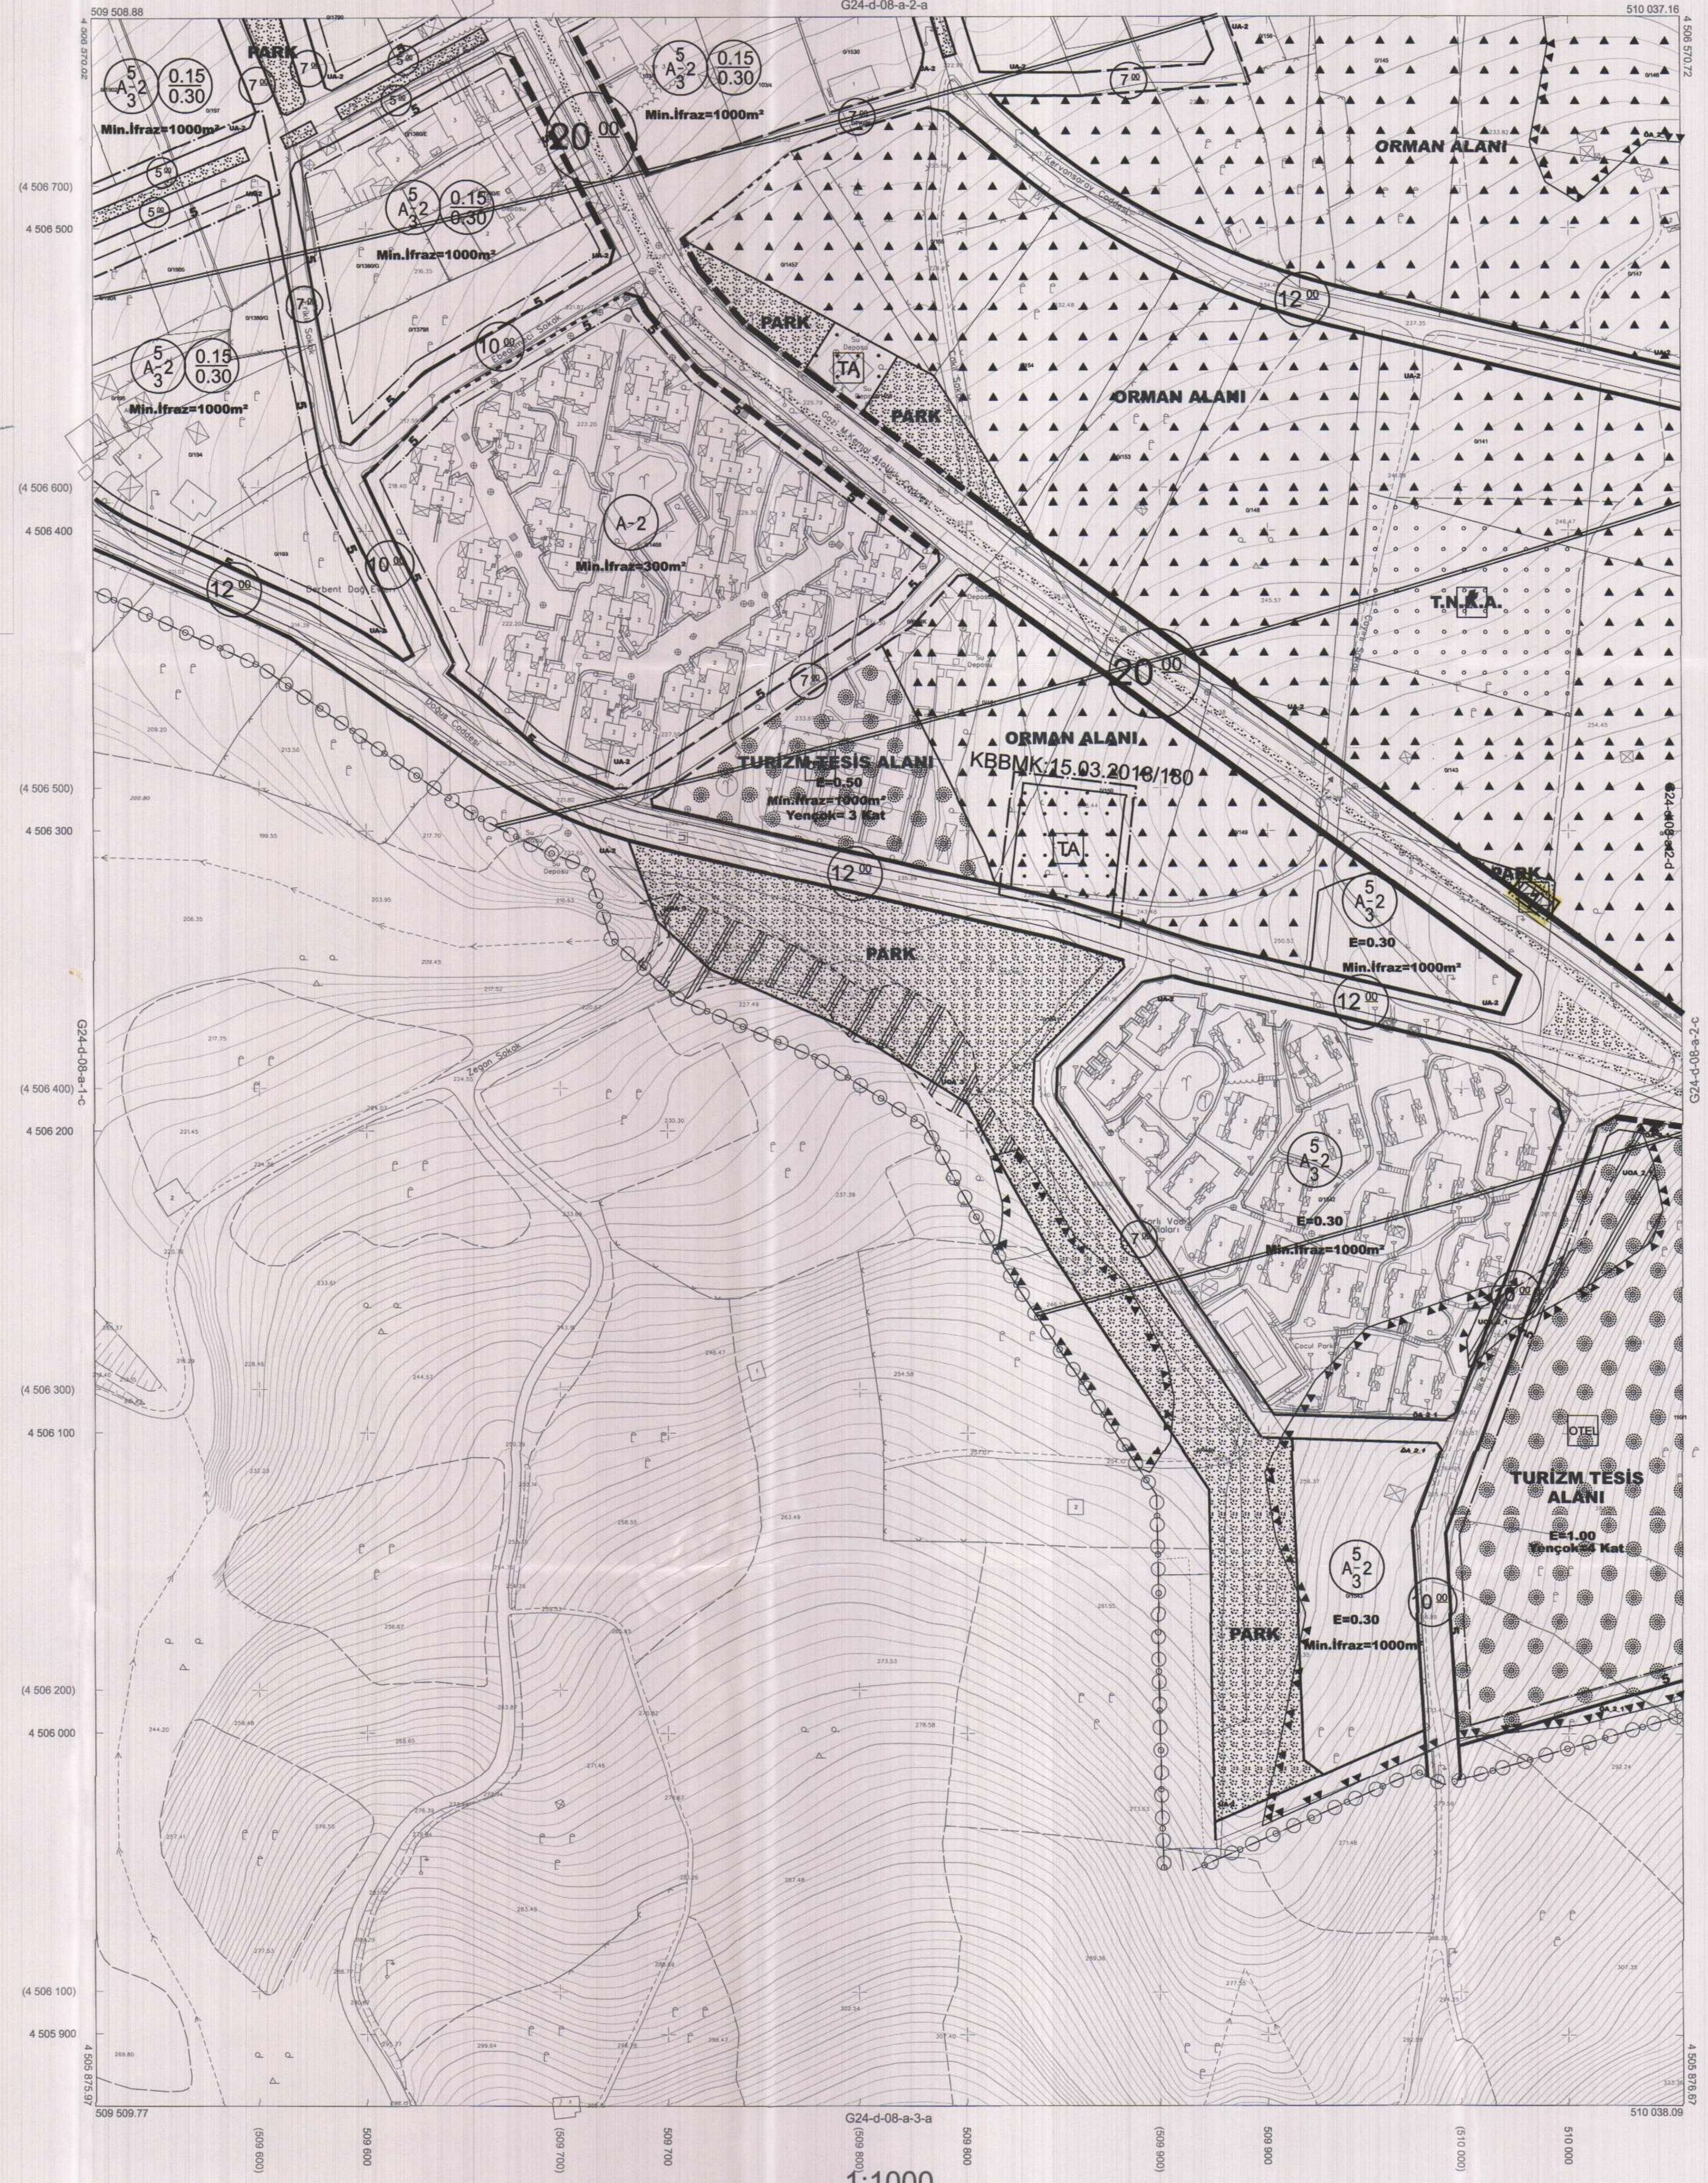

Kocaeli Büyükşehir Belediyesi tarafından Fotogrametrik yöntemle yapılan Kartepe İlçe altı 1/1000 ölçekli sayısal Halihazır Harita 3194 sayılı İmar Kanununun 7/a maddesine göre incelendi ve onandı.
17-08-2011

Başkan Adına
GÖKMEN MENGÜCÜ
İmar ve Şehircilik Dairesi Başkanı

Koordinatlar ve pafta bölümlenmesi en son güncellenmiş TUTGA'ya bağlı 2005.0 epoğunda, GRS80 elipsoid ve Transversal Mercator (TM) izdüşümünde düzenlenmiştir.
Mayıs 2010 tarihinde çekilen renkli hava fotoğraflarından üretilmiştir.Yapılar saçak çizgileriyle gösterilmiştir.
Yüklenici Firma : KUTLUBEY HARİTA A.Ş.
ÇETİNKAYA İMAR A.Ş.
(Ortak Girişimi)

PROJE YÖNETİCİSİ
ALTAN ÇETİNKAYA
Harita Mühendisi

1:1000

Harita Mühendisi SELİM SAYDAN
Harita Mühendisi DİLEK AYDIN
Harita Yüksek Mühendisi EŞREF AKIŞ
Harita Yüksek Mühendisi HAKAN İLHAN

KONTROL
HALİHAZIR HARİTA ŞEFİ İSMAIL SEYREK
Harita Mühendisi

PROJE YÖNETİCİSİ
HARİTA ŞUBE MÜDÜRÜ V. SEPAHAN ÖZÜR
Harita Yüksek Mühendisi