


İlçe : Başiskele  
 Belediyesi : Başiskele  
 Mahallesi/Köyü : Damlar  
 Pafta : G23-c-09-a-2-a  
 Ada : 1538  
 Parsel : 29  
 Konu : "5/A-2/3, 0.30/0.60" yapılaşma  
 koşullarına sahip Konut Alanı  
 kullanımında kalan parselin İmar  
 Yoluna dahil edilmesi  
 Plan Ölçeği : 1/1000 ölçekli uygulama İmar planı

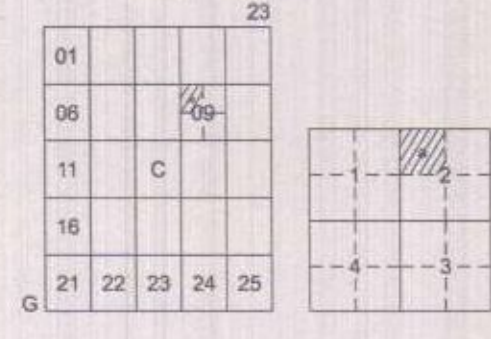

BAŞİSKELE İLÇESİ (Bahçecik Beldesi)  
 KOCAELİ  
 G23-c-09-a-2-a

ONAYLI PLAN

İmar ve Şehircilik Dairesi Başkanlığı tarafından  
 hazırlanan uygulama İmar planları 14.12.2023  
 tarihinde tarafsız kontrol edilmiştir.

İmar ve Şehircilik Dairesi Başkanlığı tarafından  
 hazırlanan 07.12.2023 tarih ve 3195709 sayılı  
 Daire Başkanlığı yazısı ile Büyükşehir Belediye  
 Meclisine sunulan planlar.

Ahmet ŞİMŞEK  
 Şehir Planlama Şube Başkanı

Bahar ÖZDEMİR  
 Şehir Planlama Şube Başkanı

Osmail GÜNER  
 İmar ve Şehircilik Dairesi Başkanı

Rahmi E. TÜMPALAY  
 Şehir Planlama Şube Müdürü

Büyükşehir Belediye Meclisinin 14.12.2023 tarih  
 ve 47 sayılı gündem maddesi olarak görüşülmesi  
 Komisyonumuzun teklifine sunulmuş ve 18.12.2023  
 tarihli komisyon toplantısında karara bağlanan planlar.

Büyükşehir Belediye Meclisinin 14.12.2023 tarih  
 ve 47 sayılı karar ile onaylanan planlar.


Gülşah MENGLİ  
 Başkan Yardımcısı

Güzin TASTEKİN  
 Katip Üye

Fatma Nur ÇELİK  
 Katip Üye

Sadullah KELES  
 İmar ve Bayındırlık Komisyon Başkanı

Kocaeli Büyükşehir Belediyesi  
 tarafından Fotogrametrik yöntemle  
 yapılmış Kocaeli İline ait 1/1000  
 ölçekli sayısal Halihazır Harita 3194  
 sayılı İmar Kanununun 7/a maddesine  
 göre incelendi ve onandı.

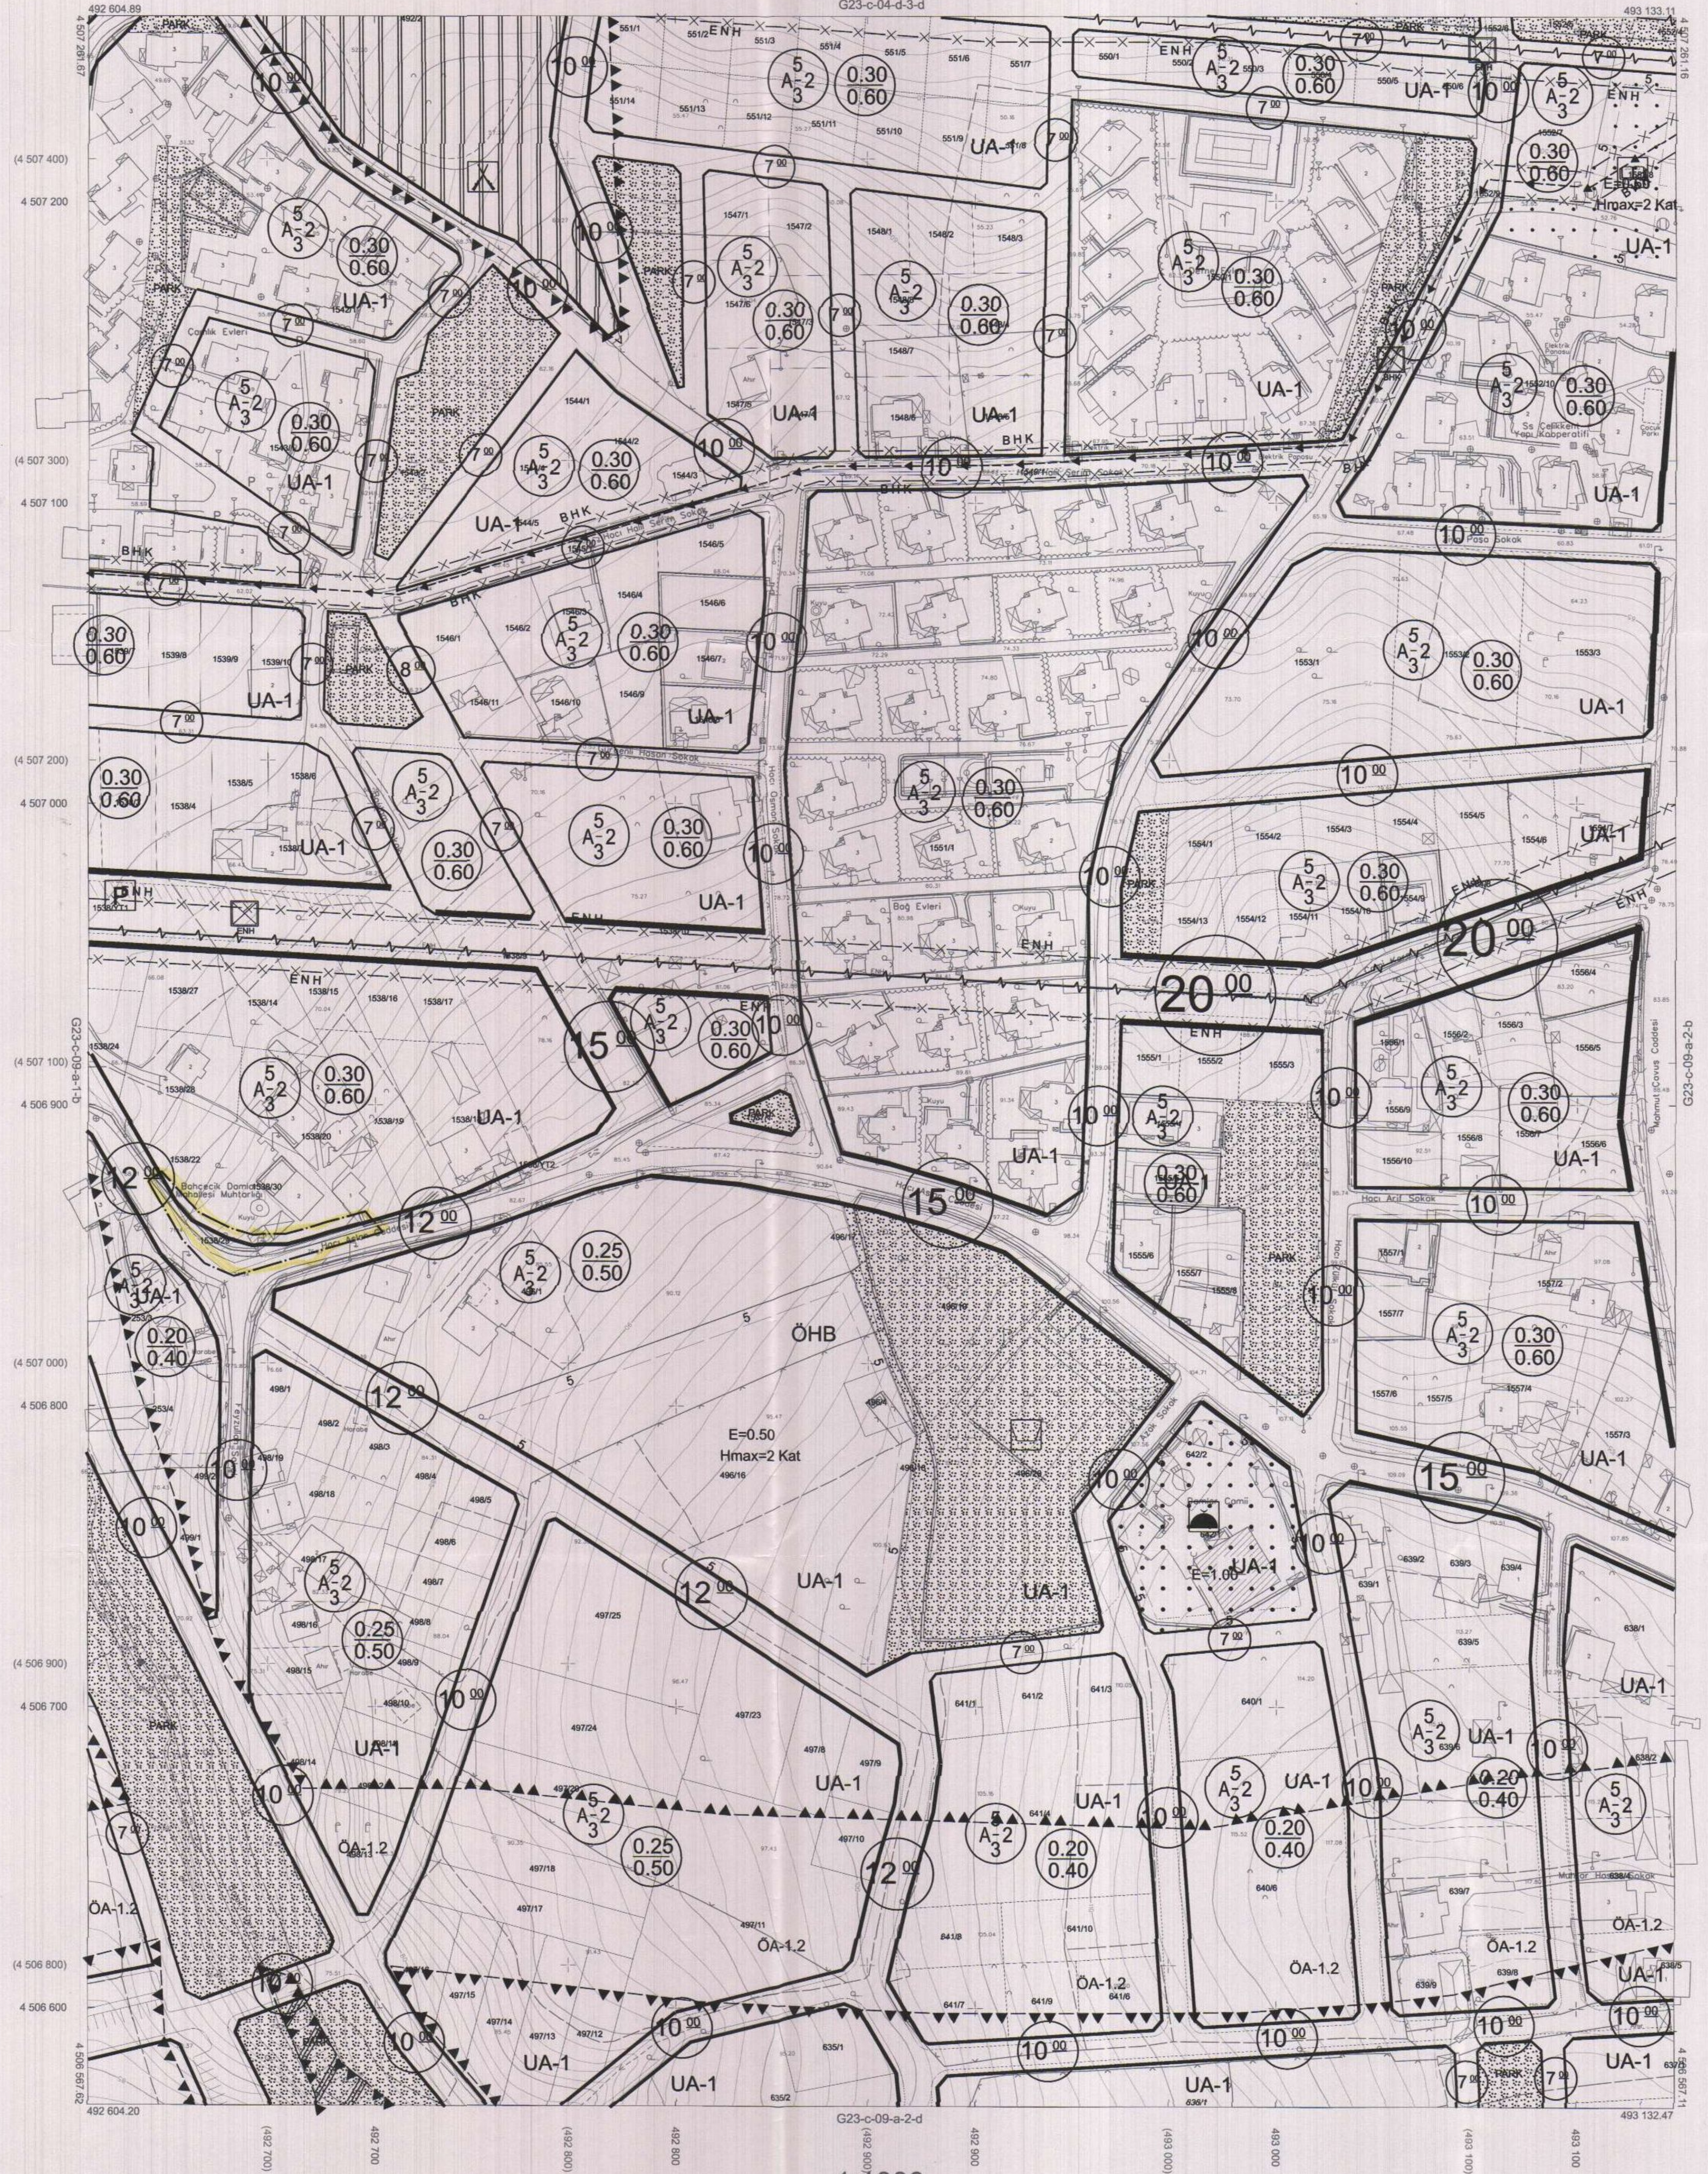

1:1000

Koordinatlar ve pafta bölünmesi en son güncellenmiş  
 TUTGA'ya bağlı 2005.0 epöğünde, GRS80 elipsoidi ve  
 Transversal Mercator (TM) izdüşümünde düzenlenmiştir.  
 Mayıs 2010 tarihinde çekilen renkli hava fotoğraflarından  
 üretilmiştir.Yapılar saçağ çizgileriyle gösterilmiştir.  
 Yükleme Firma : KUTLUBEY HARİTA A.Ş.  
 ÇETINKAYA İMAR A.Ş.  
 (Ortak Girişim)

PROJE YÖNETİCİSİ  
 ALTAN ÇETINKAYA  
 Harita Mühendisi

Harita Mühendisi SELİM SAYDAN  
 Harita Mühendisi KORCAN ERGİN  
 Harita Mühendisi DİLEK AYDIN  
 Harita Yüksek Mühendisi HAKAN İLHAN

PROJE YÖNETİCİSİ  
 HARİTA ŞUBE MÜDÜRÜ V.  
 SEBASTYAN ÖNÜR  
 Harita Yüksek Mühendisi

BAŞİSKELE İLÇESİ (Bahçecik Beldesi) G23-c-09-a-2-a  
 KOCAELİ