


İlçesi : Gebze  
 Belediyesi : Gebze  
 Mahallesi/Köyü : Tavşanlı  
 Pafta : G.22.b.20.c.4.c  
 Ada : 164  
 Parsel : 1 parselin batısı  
 Konu : Teknik Altyapı Alanının taşınması  
 Plan Ölçeği : 1/1000 ölçekli uygulama imar planı

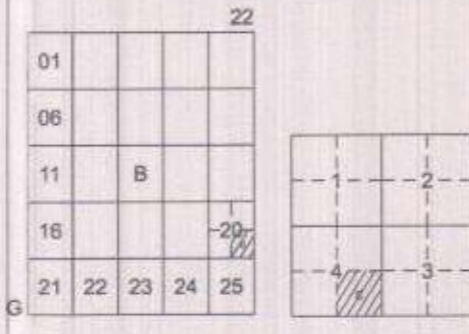

## GEBZE İLÇESİ (Muallim Köyü)

KOCAELİ

G22-b-20-c-4-c

ONAYLI PLAN

İmar ve Şehircilik Dairesi Başkanlığı tarafından hazırlanan uygulama imar planları 18.01.2024 tarihinde tarafsızca kontrol edilmiştir.

İmar ve Şehircilik Dairesi Başkanlığı tarafından hazırlanan 16.10.2023 tarih ve 3082460 sayılı Daire Başkanlığı yazısı ile Büyükşehir Belediye Meclisince onaylanmıştır.

Dilem BALKAN  
Şehir Plancısı

Bahar ÖZDEMİR  
Şehir Plancısı

Osman GÜYLER  
İmar ve Şehircilik Dairesi Başkanı

Rahmi E. TÜMPALAY  
Şehir Planlama Şube Müdürü

Büyükşehir Belediye Meclisinin 14.12.2023 tarih ve 32 sayılı gündem maddesi olarak görüşülerek Komisyonumuzun tetkikine sunulan ve 27.12.2023 tarihli komisyon toplantısında karara bağlanan planlardır.

Büyükşehir Belediye Meclisinin 18.01.2024 tarih ve 36 sayılı kararı ile onaylanan planlardır.

Sadullah KELEŞ  
İmar ve Bayındırlık Komisyon Başkanı

Gökmen MENGÜCÜ  
Başkan A.  
Genel Sekreter Yrd.

Güzin TAŞTEKİN  
Katip Üye


Fatma Nur ÇELİK  
Katip Üye

Kocaeli Büyükşehir Belediyesi tarafından Fotogrametrik yöntemle yapılmış Kocaeli İline ait 1/1000 ölçekli sayısal Halihazır Harita 3194 sayılı İmar Kanununun 7/a maddesine göre incelendi ve onandı.

09-09-2011



Başkan Adına  
GÖKMEN MENGÜCÜ  
İmar ve Şehircilik Dairesi Başkanı

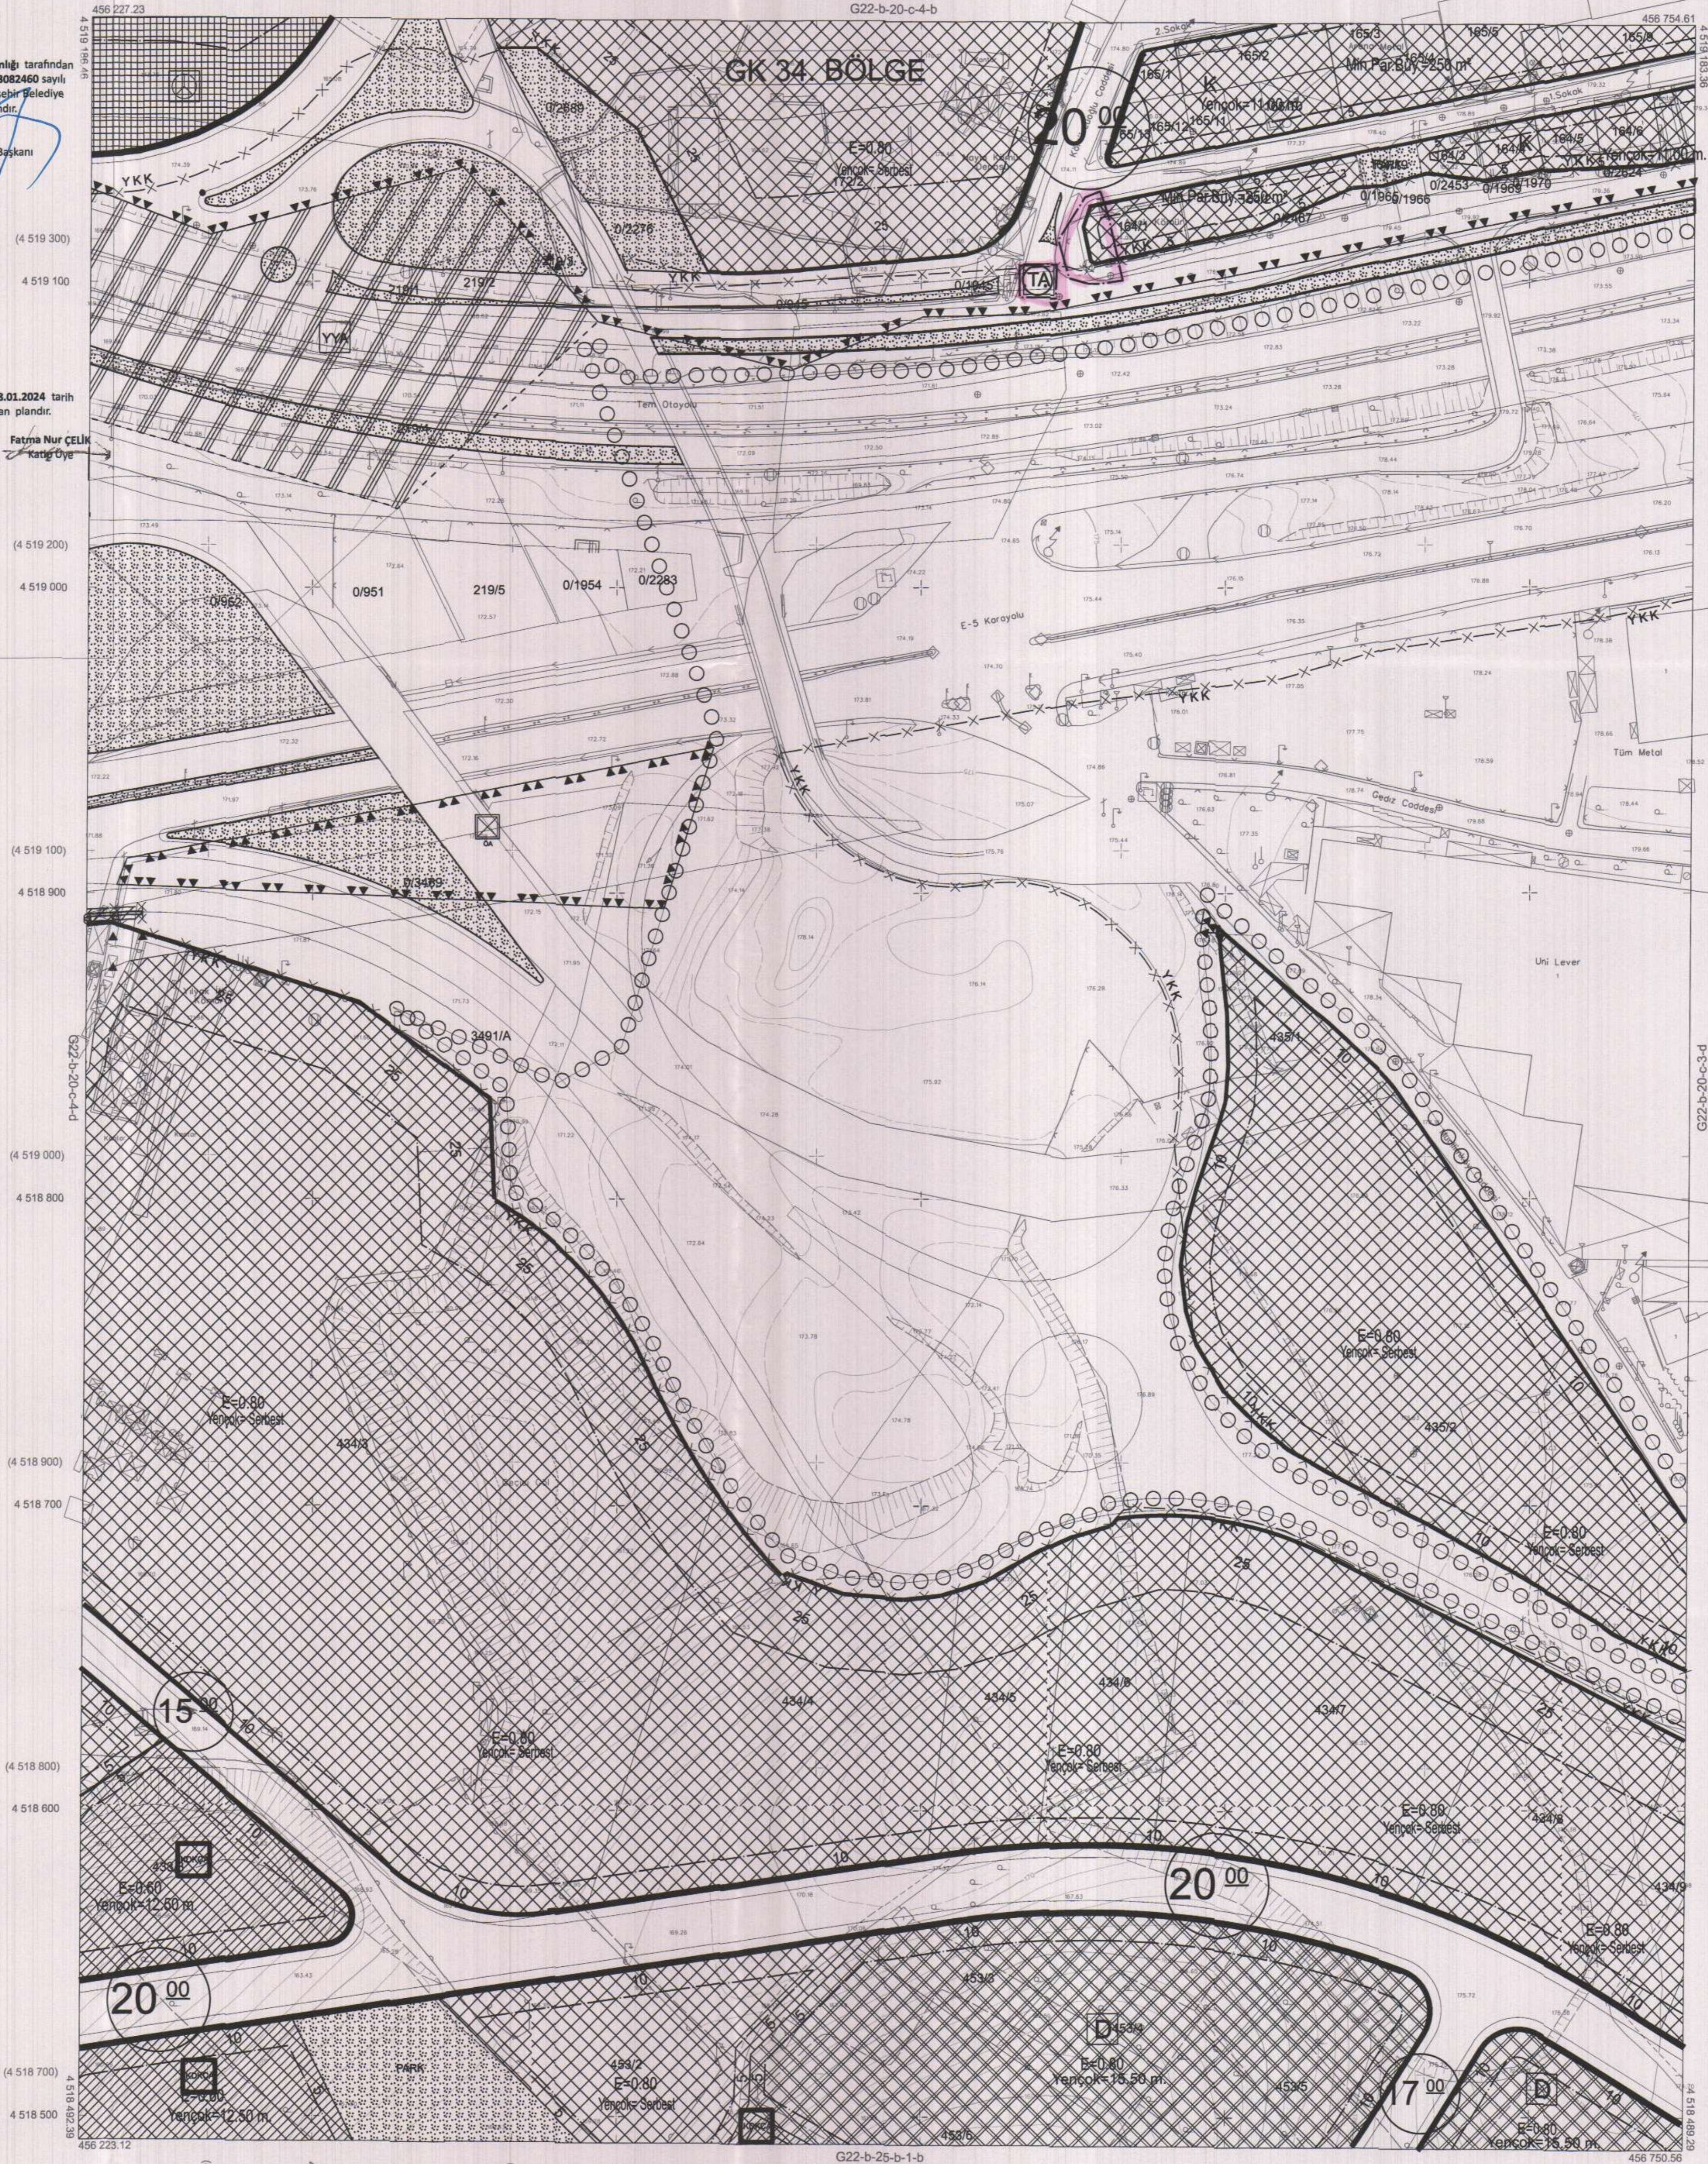

Koordinatlar ve pafta bölümlenmesi en son güncellenmiş TUTGA'ya bağlı 2005.0 epoğunda, GRS80 elipsoidi ve Transversal Mercator (TM) izdümünde düzenlenmiştir.

Ağustos 2010 tarihinde çekilen renkli hava fotoğraflarından üretilmiştir. Yapılar saçak çizgileriyle gösterilmiştir.

Yüklenici Firma : KUTLUBEY HARİTA A.Ş.  
 ÇETINKAYA İMAR A.Ş.  
 (Ortak Girişim)

PROJE YÖNETİCİSİ  
 ALTAN ÇETINKAYA  
 Harita Mühendisi

1:1000

Harita Mühendisi  
 Harita Mühendisi  
 Harita Yüksek Mühendisi  
 Harita Yüksek Mühendisi

SELİM SAYDAN  
 DİLEK AYDIN  
 EŞREF AKIŞ  
 HAKAN İLHAN

KONTROL  
 HALİHAZIR HARİTA REFI  
 İSMAIL SEYREK  
 Harita Mühendisi

PROJE YÖNETİCİSİ  
 HARİTA ŞUBE MÜDÜRÜ V.  
 BERİKAN ÖZÜR  
 Harita Yüksek Mühendisi