

2013/617

KOCAELI G23-b-25-d

G23-b-25-a



ÖZET

Kocaeli Büyükşehir Belediyesi
 Planlama ve Yatırım Genel Müdürlüğü
 Harita ve Kadastro Genel Müdürlüğü
 Harita Dairesi Başkanlığı










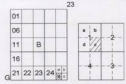

BEKİRPASA-İZMİT KOCAELİ G23-b-25-d-1-c

BEKİRPASA-İZMİT
KOCAELİ
G23-b-25-d-1-c

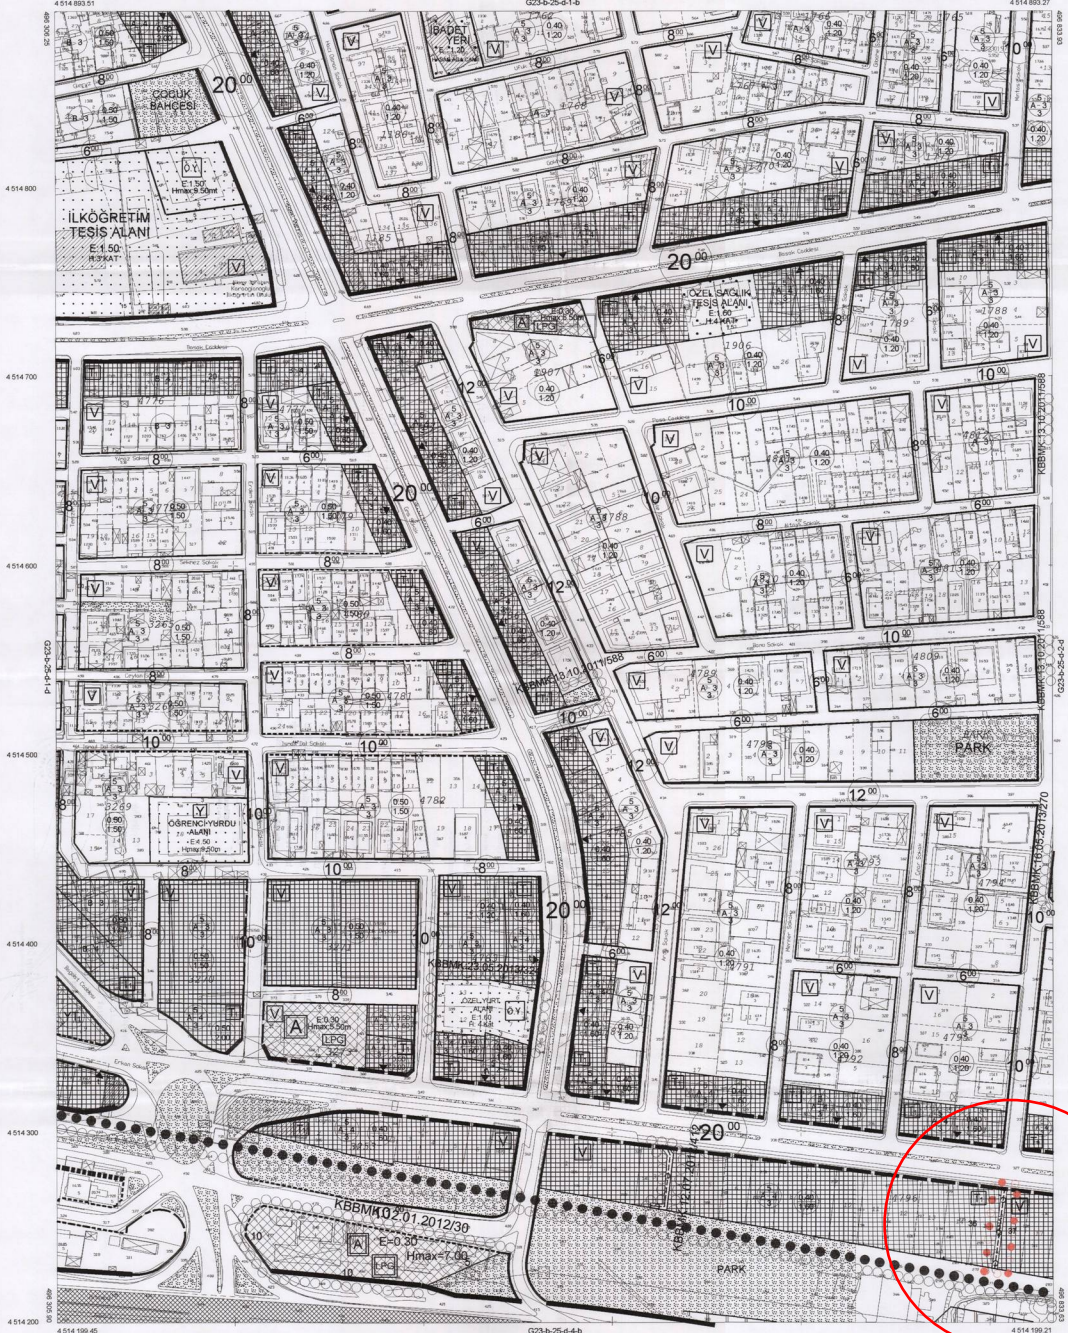

KBBMK:11.08.2011/486
1/1000





