



ONAY
Kocaeli Büyükşehir Belediyesi
Koruma ve Kentsel Dönüşüm Müdürlüğü
Yapılaşma Birimi










IZMIT İLÇESİ (Saraybahçe Beldesi)

KOCAELİ

G23-b-24-b-4-c

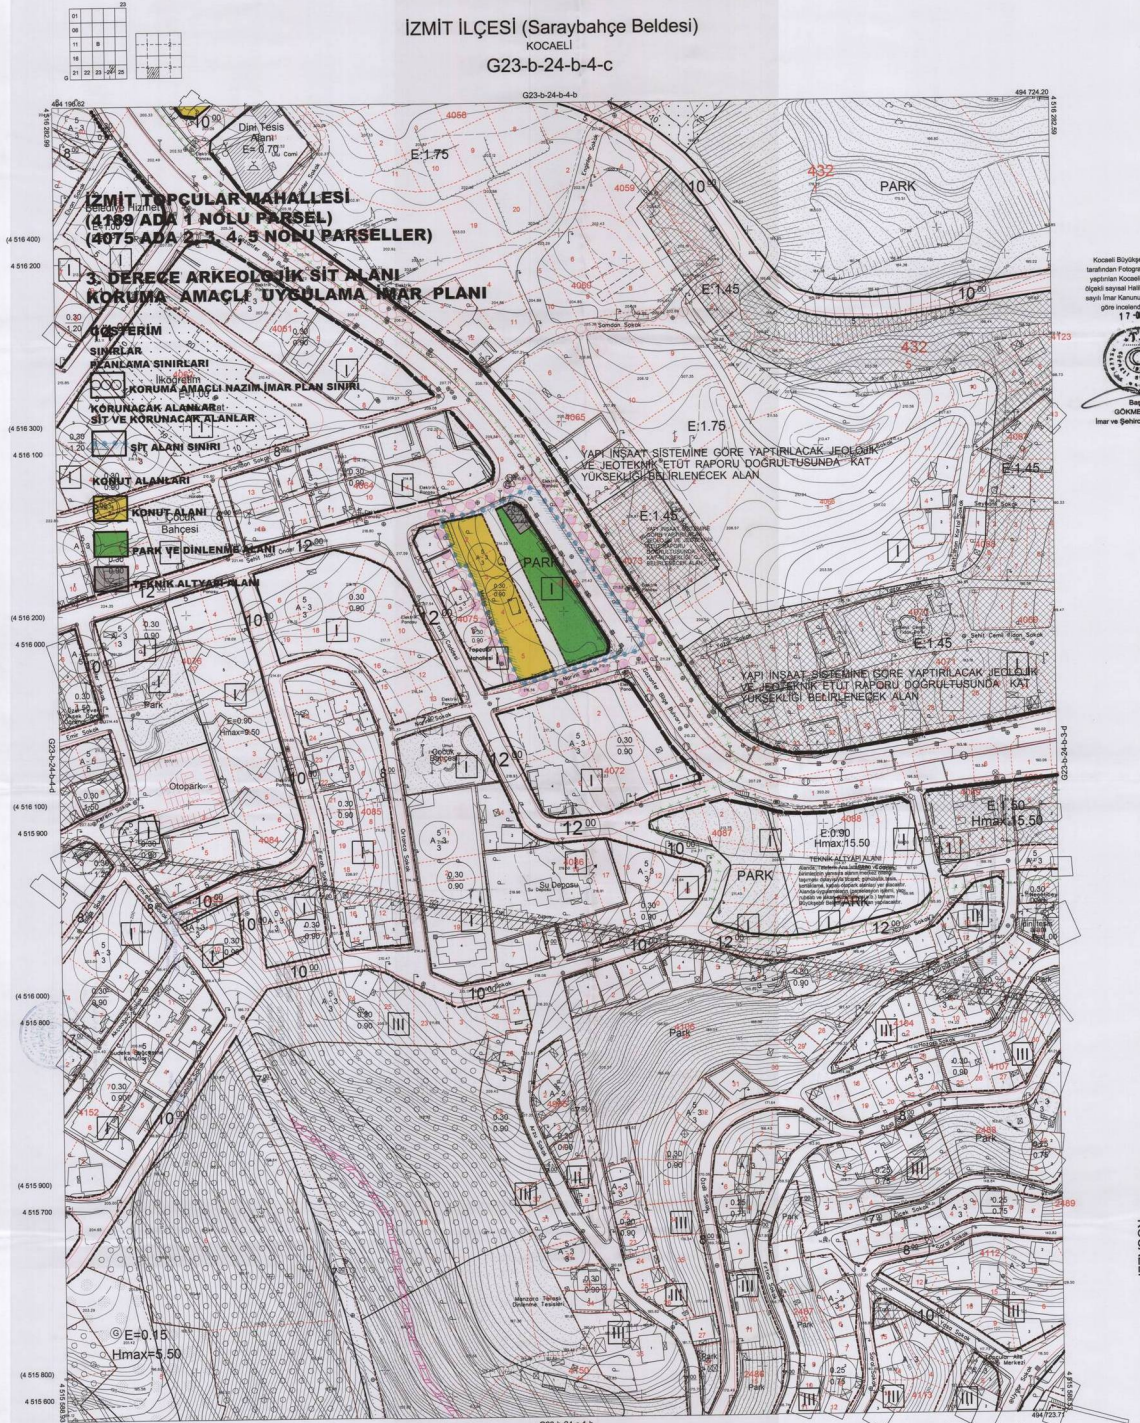

IZMIT İLÇESİ (Saraybahçe Beldesi) G23-b-24-b-4-c
KOCAELİ

1:1000
















