


KOCAELİ
G22-b-24-a

G22-b-19-d

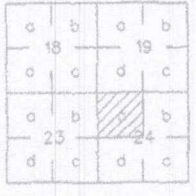

ONAY

Kocaeli Büyükşehir Belediyesi
Tarafından Fotogrametrik Yöntemle
Yapılan Kocaeli İne Ait 1:5000
Öçekli Sayısal Halihazır Harita 3194
Sayılı İmar Kanununun 7/a Maddesine
Göre İncelendi ve Onandı.

15.08.2006



KOCAELİ - G22-b-24-a

1:5000

Haziran 2005 Tarihli Hava Fotoğraflarından Üretilmiştir.


Yapımcı Firma : ANA-KENT Planlama Şehirlik Harita
Mimarlık İnşaat Sanayi Ticaret Ltd Şti.

Proje Mühendisi
Hasan Fınel SÜDÖR

Proje Müdürü
Necati ÖZGÜÇLÜ

KONTROL
İsmail SEYREK
Harita Mühendisi
Halihazır Harita Şefi

Serkan ONUR
Harita Yüksek Mühendisi
Harita Kadastro Müdür Vekili

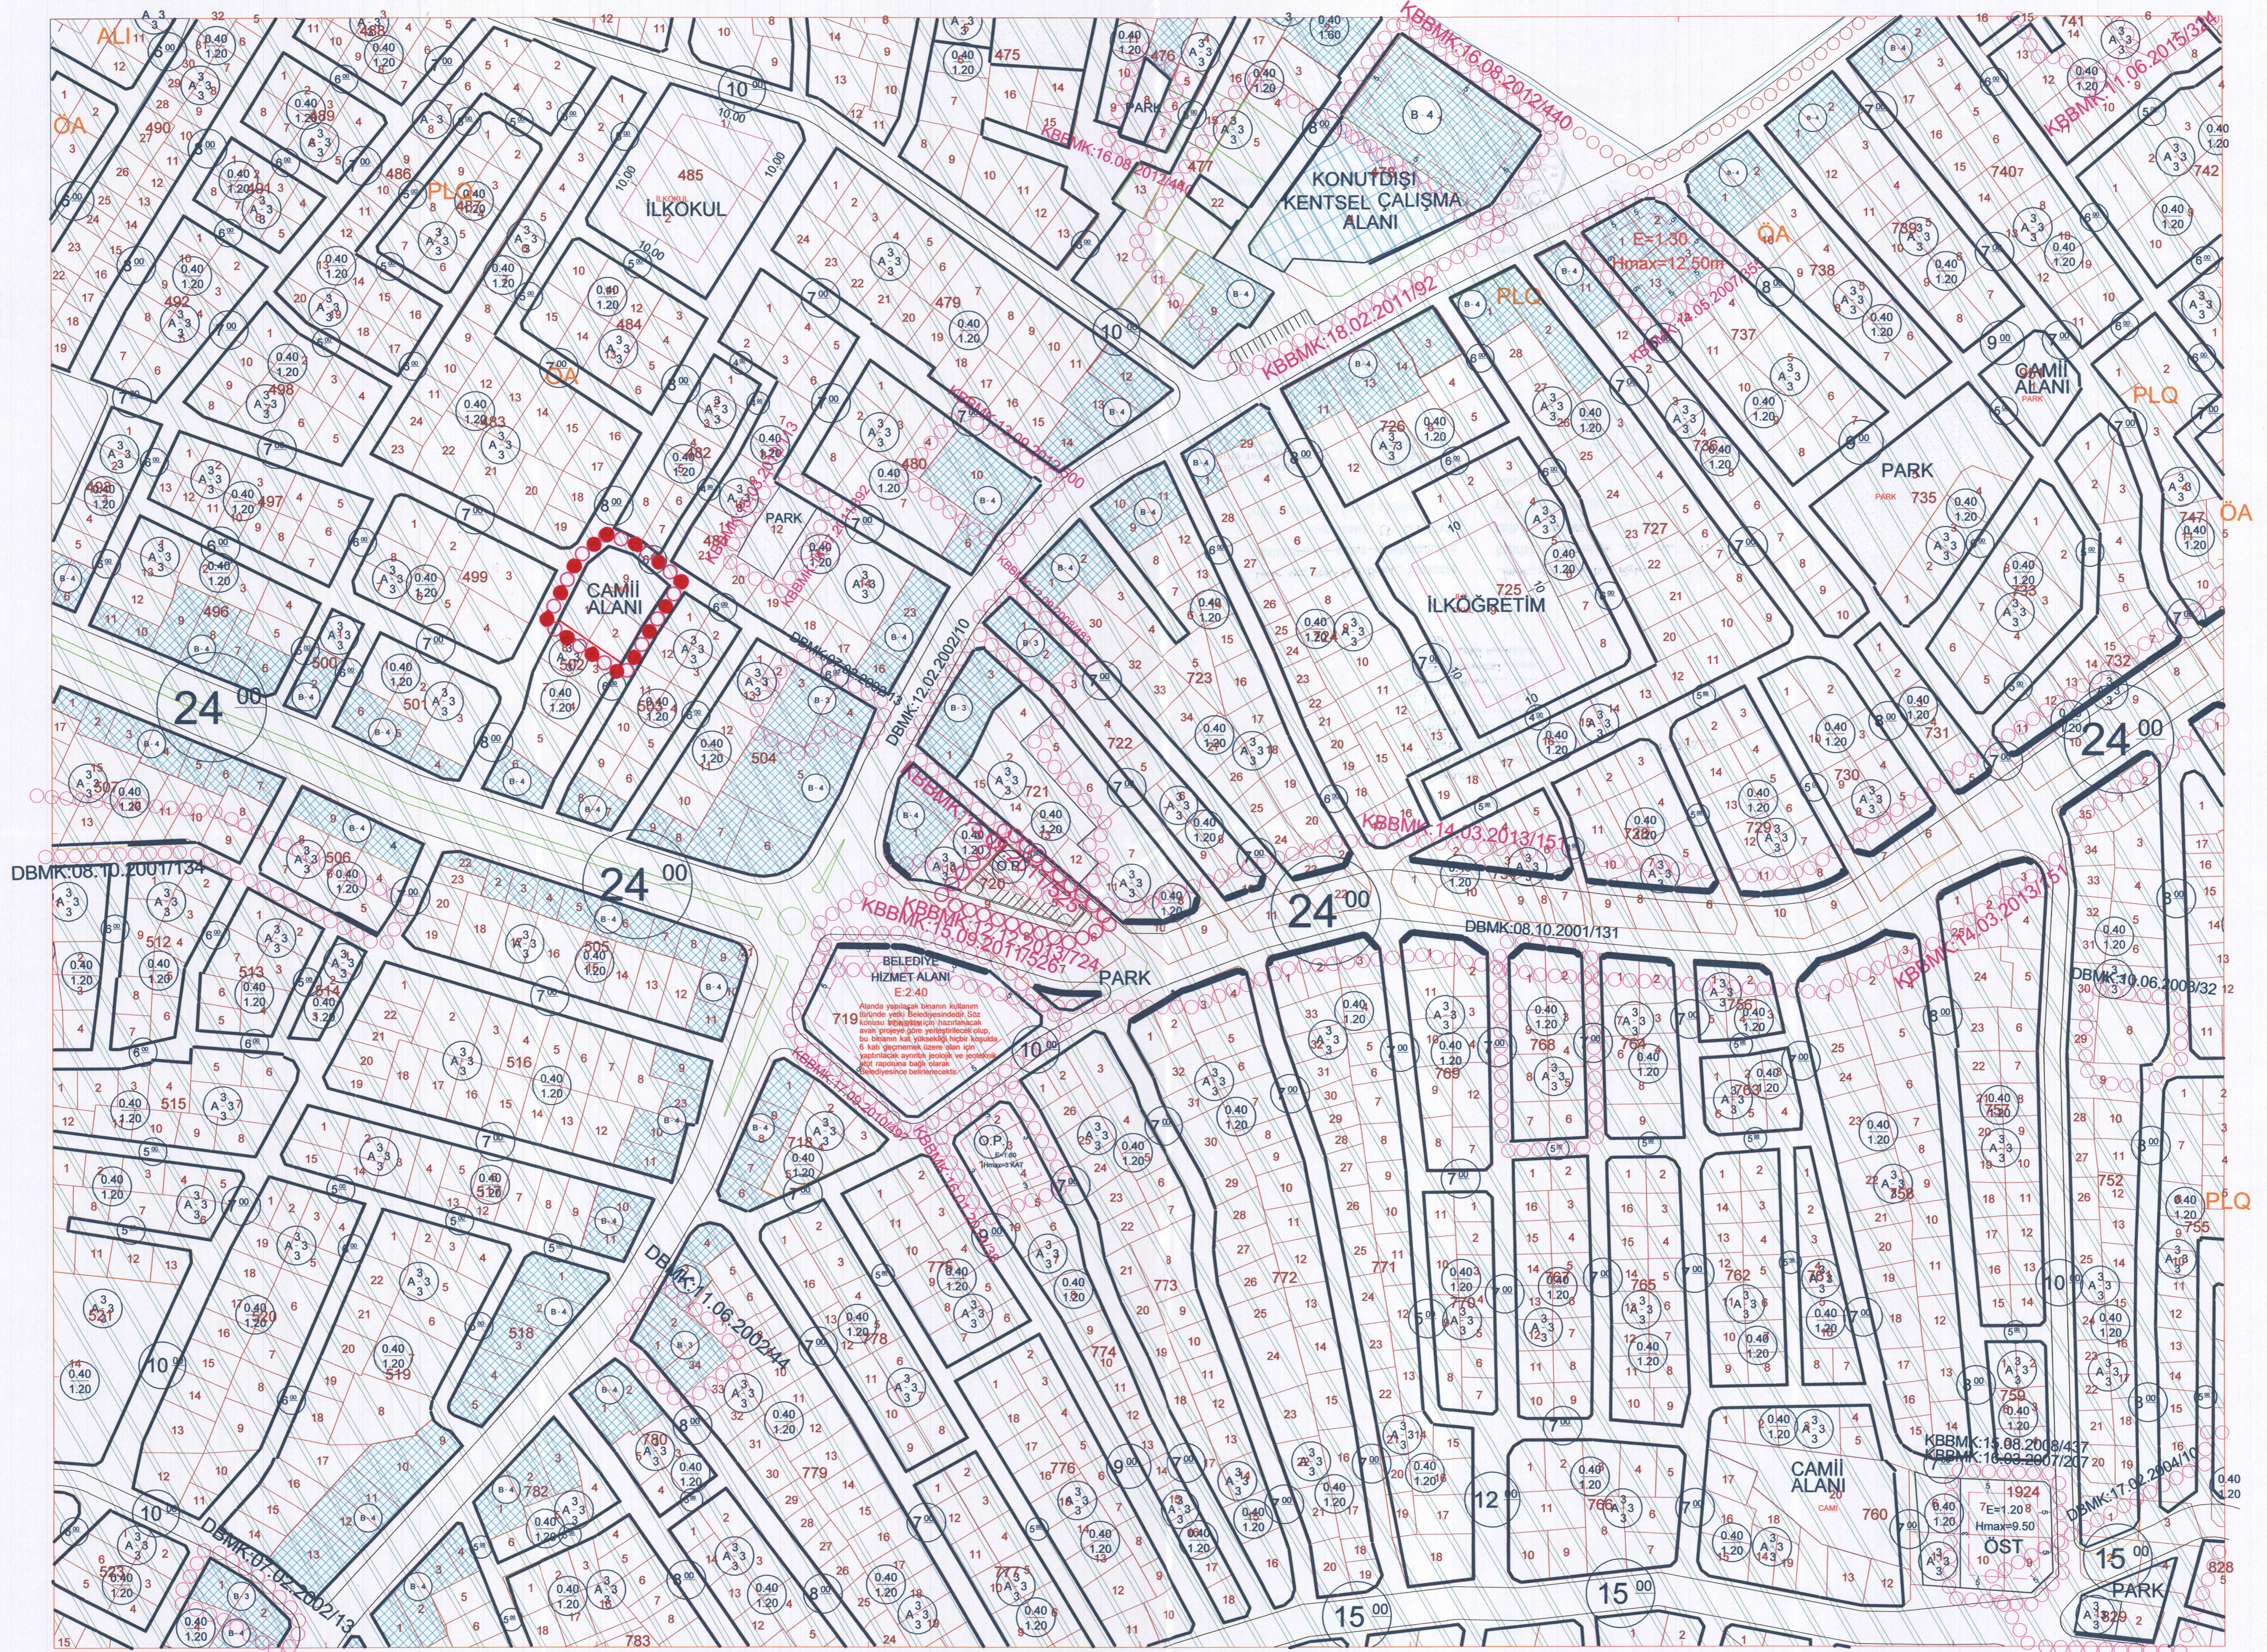

DBMK:08.10.2001/134

KBBMK:15.09.2011/526

DBMK:08.10.2001/131

KBBMK:28.03.2013/51

DBMK:10.06.2008/32

KBBMK:15.08.2008/437
KBBMK:16.09.2007/207

BELEDİYE
HİZMET ALANI
E:2.40

719
Alanda yapılacak binanın kütlesini
belirleyen ve belirlenmesinde Site
kurulunu belirleyecek şekilde hazırlanacak
avak projeye göre yapılacak olup,
bu binanın kat yüksekliği hiçbir koşulda
6 katı geçmemek üzere alan için
yapılacak zemini, postak ve jeoteknik
ajüt raporuna bağlı olarak
belirlenmelidir.

CAMII ALANI
CAMI

760

7E=1.208
Hmax=9.50

PARK

KONUTLUSI
KENTSEL ÇALIŞMA
ALANI

İLKÖĞRETİM

CAMII ALANI

ALI
OA

PLQ
482

İLKOKUL

GAMII ALANI
PARK

PARK

OA

24 00

24 00

24 00

24 00

10 00

10 00

OP

15 00

15 00

15 00