


a	b	c	d
01	02	03	04
05	06	07	08
09	10	11	12

KOCAELİ G24-d-07-a


G24-d-02-d

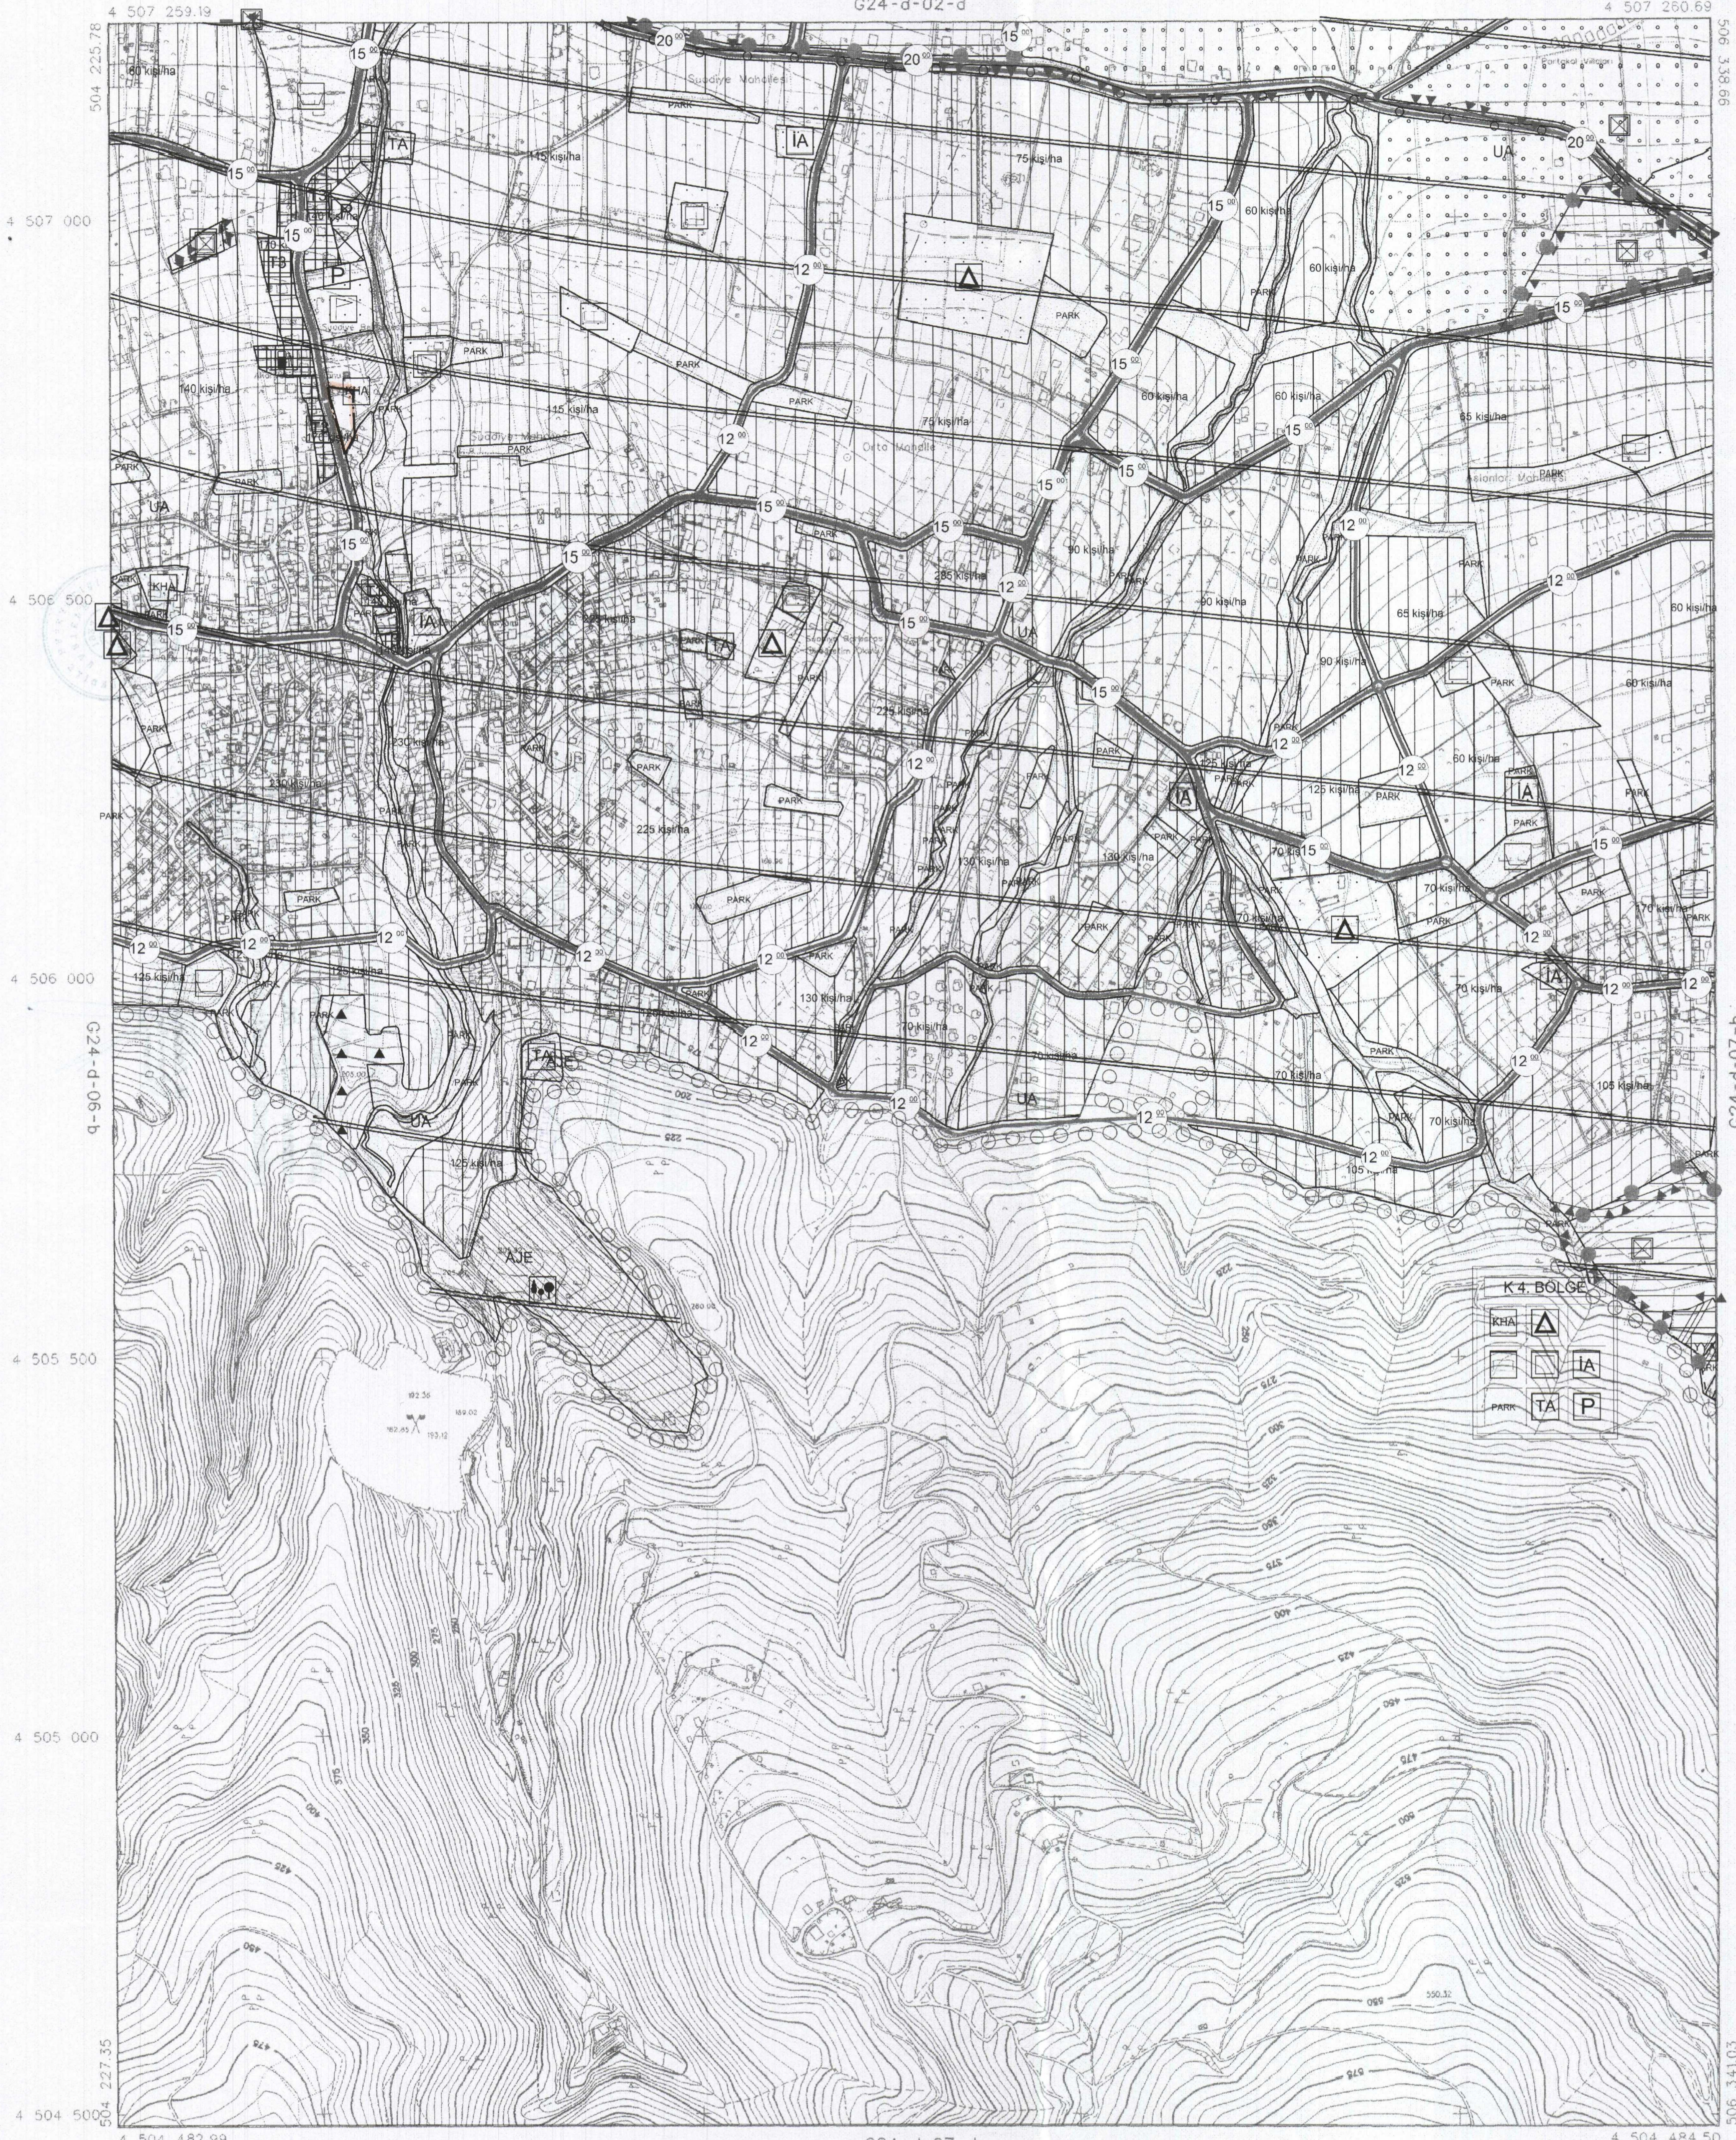

ONAY

Kocaeli Büyükşehir Belediyesi
Tarafından Fotogrametrik Yöntemle
Yapılan Kocaeli İline Ait 1:5000
Ölçekli Sayısal Halihazır Harita 3194
Sayılı İmar Kanununun 7/a Maddesine
Göre İncelendi ve Onandı.

15.08.2006

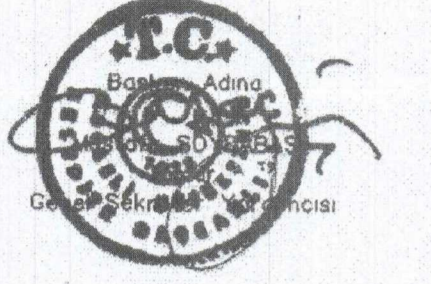

K4 BÖLGE

KHA	IA
TA	P

1:5000

Haziran 2005 Tarihli Hava Fotoğraflarından Üretilmiştir.

Yapımcı Firma : ANA-KENT Planlama Şehircilik Harita
Mimarlık İnşaat Sanayi Ticaret Ltd Şti.

Proje Mühendisi
Hasan Tahsin SÜDÖR

Proje Mühendisi
Necati ÖLMEZ

KONTROL

İsmail SEYREK
Harita Mühendisi
Halihazır Harita Şefi



Serkan ONUR
Harita Yüksek Mühendisi
Harita Kadastro Müdür Vekili

KOCAELİ - G24-d-07-a

KARTEPE İLÇESİ (Suadiye Beldesi)


KOCAELİ

G24-d-07-a-1-a

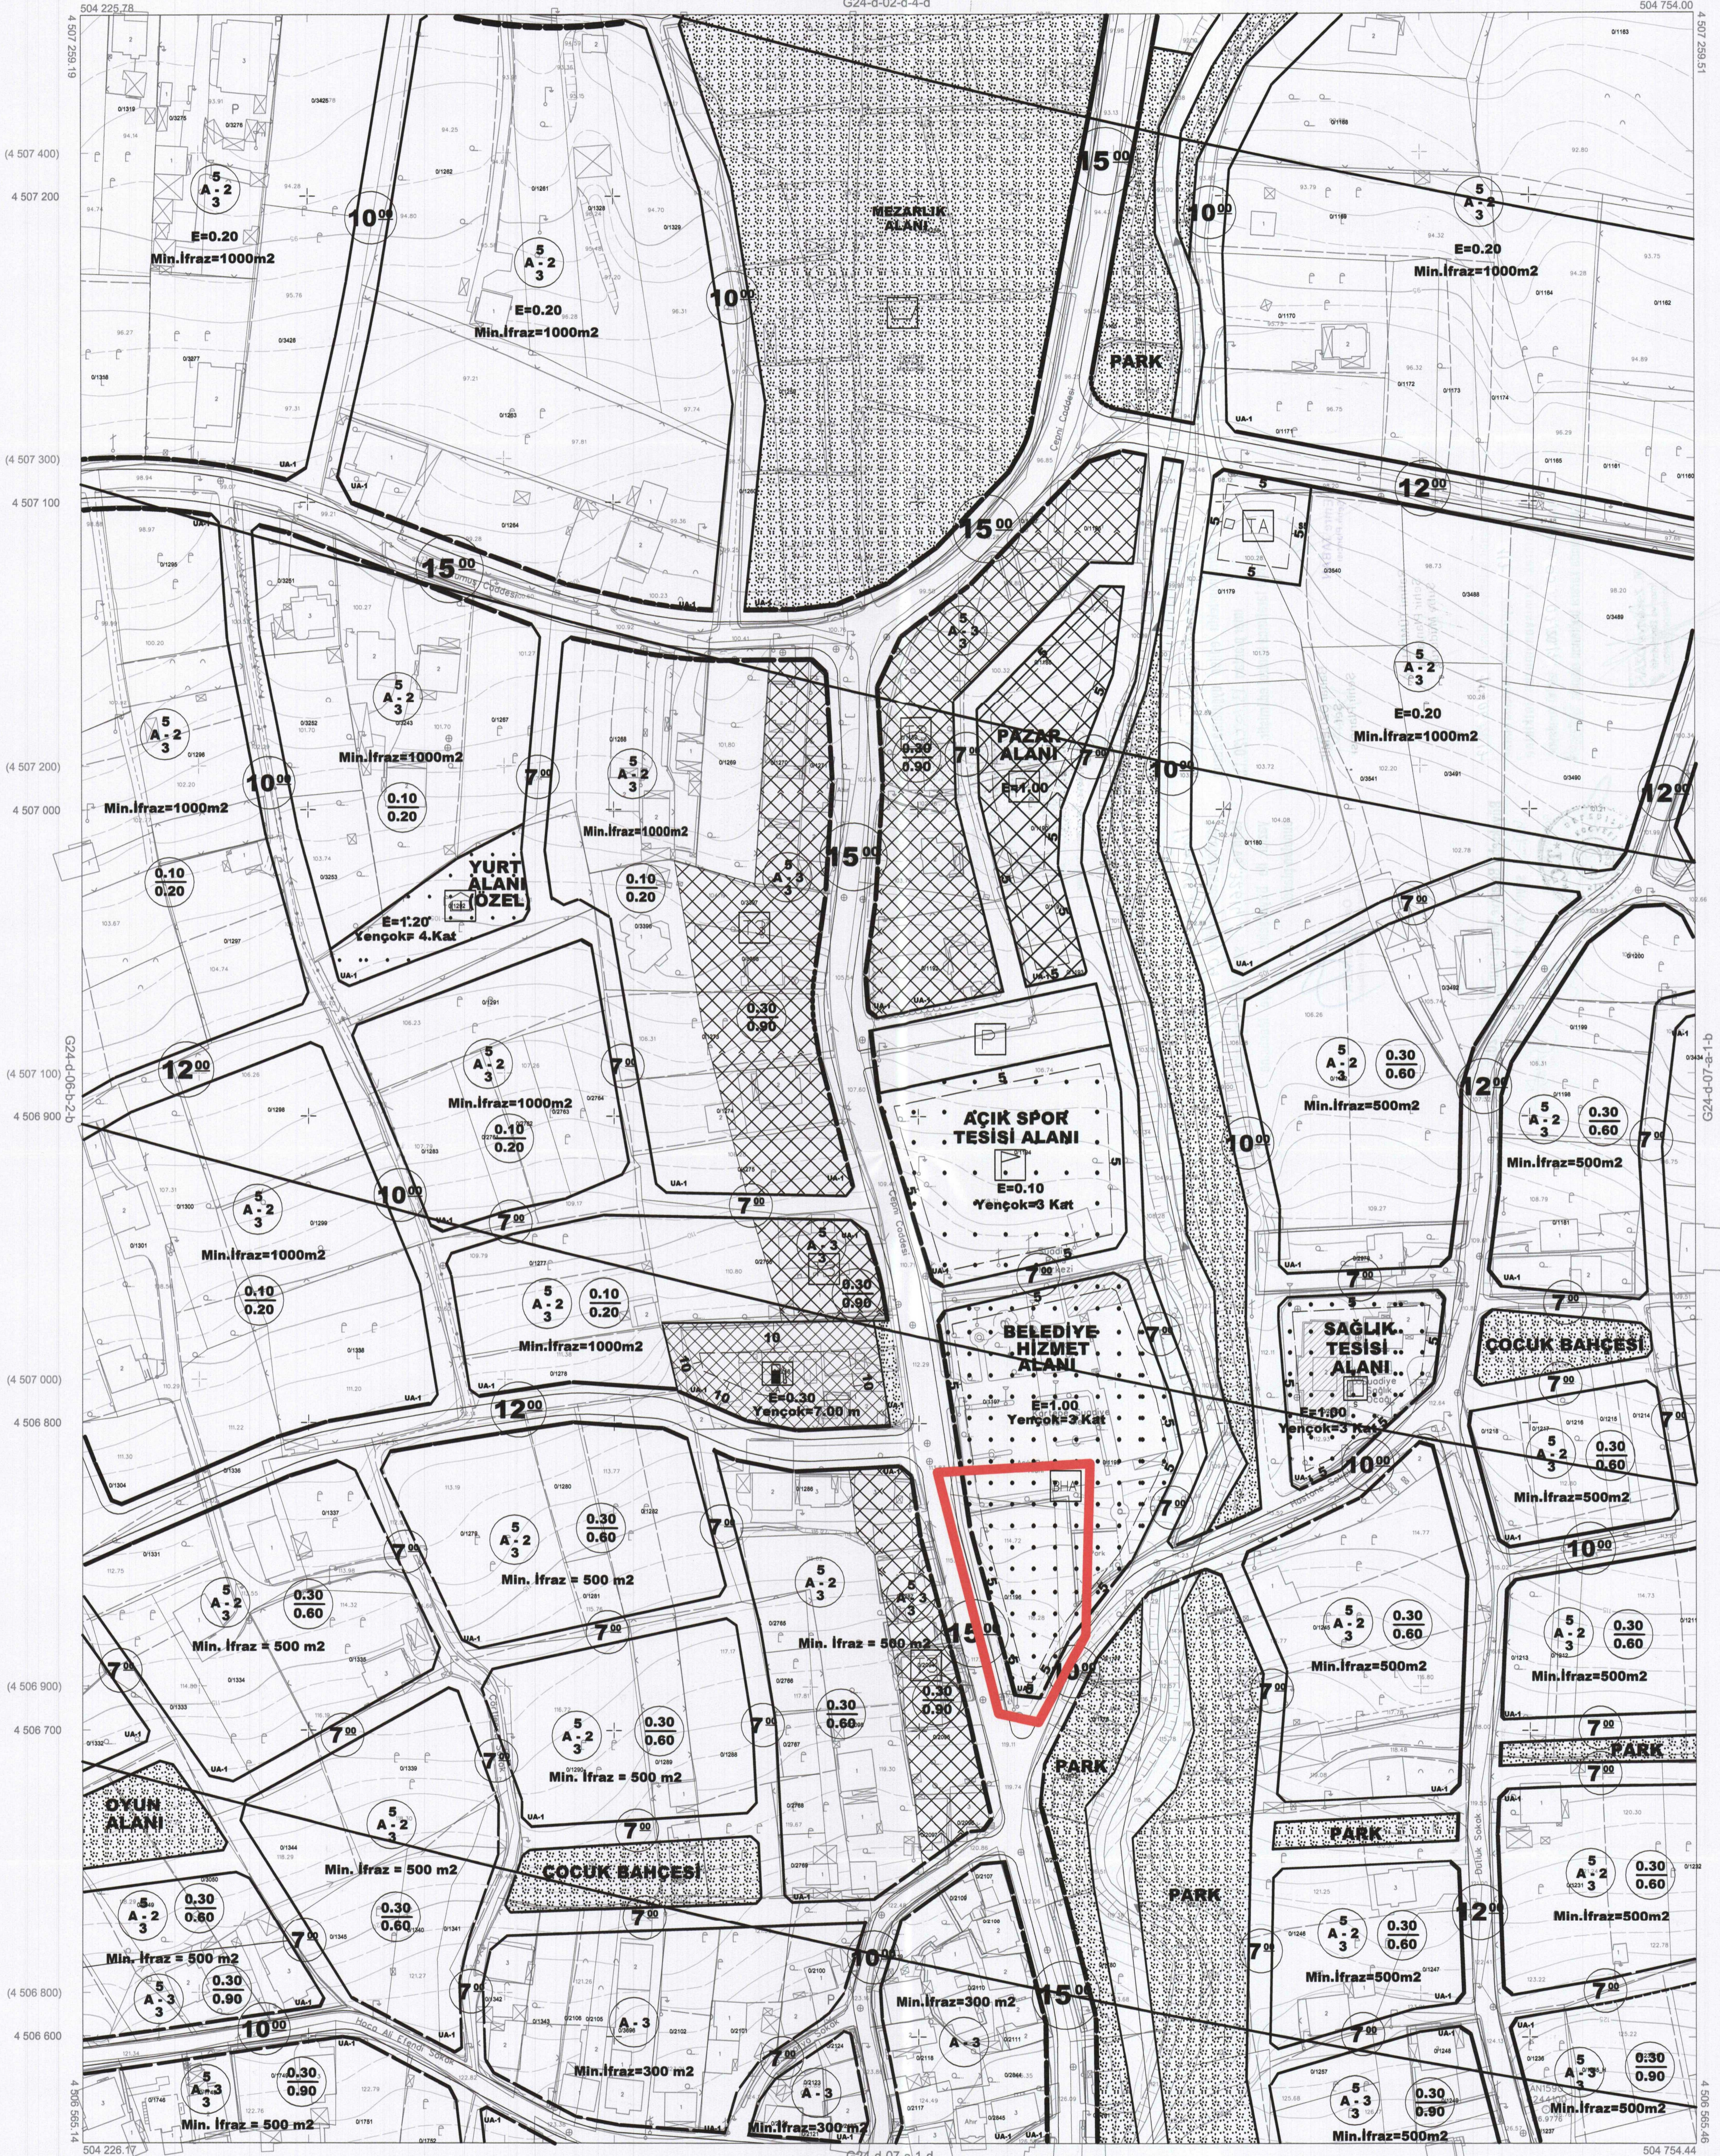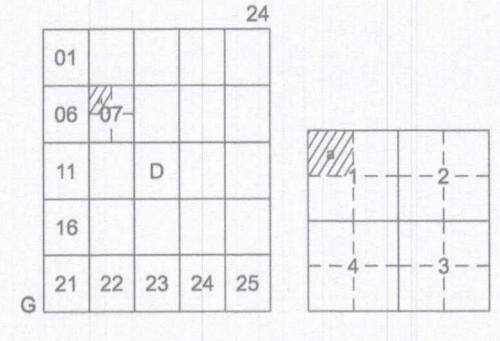

Kocaeli Büyükşehir Belediyesi tarafından Fotogrametrik yöntemle yapılan Kocaeli iline ait 1/1000 ölçekli sayısal Halihazır Harita 3194 sayılı İmar Kanununun 7/a maddesine göre incelendi ve onandı.

17-06-2011

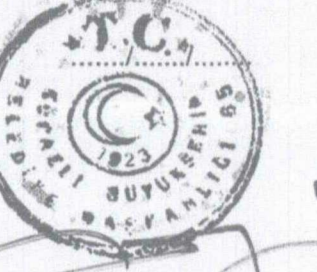

Başkan Adına
GÖKMEN MENGÜC
İmar ve Şehircilik Dairesi Başkanı

KARTEPE İLÇESİ (Suadiye Beldesi) G24-d-07-a-1-a

KOCAELİ

1:1000

Koordinatlar ve pafta bölümlenmesi en son güncellenmiş TUTGA'ya bağlı 2005.0 epoğunda, GRS80 elipsoidi ve Transversal Mercator (TM) izdüşümünde düzenlenmiştir.

Mayıs 2010 tarihinde çekilen renkli hava fotoğraflarından üretilmiştir.Yapılar saçak çizgileriyle gösterilmiştir.

Yüklenici Firma : KUTLUBEY HARİTA A.Ş.
ÇETİNKAYA İMAR A.Ş.
(Ortak Girişim)

PROJE YÖNETİCİSİ

ALTAN ÇETİNKAYA
Harita Mühendisi

[Signature]

Harita Mühendisi

SELİM SAYDAN

[Signature]

Harita Mühendisi

DİLEK AYDIN

[Signature]

Harita Yüksek Mühendisi

EŞREF AKIŞ

[Signature]

Harita Yüksek Mühendisi

HAKAN İLHAN

[Signature]

KONTROL

HALİHAZIR HARİTA ŞEFİ

İSMAIL SEYREK
Harita Mühendisi

[Signature]

Harita Mühendisi

[Signature]

Harita Mühendisi

[Signature]

[Signature]

PROJE YÖNETİCİSİ

HARİTA ŞUBE MÜDÜRÜ V.
SERHAN OKUR

[Signature]

Harita Yüksek Mühendisi

[Signature]

[Signature]

[Signature]

[Signature]